SAOBRAĆAJNI INSTITUT CIP

САОБРАЋАЈНИ ИНСТИТУТ ЦИП д.о.о.
11000 БЕОГРАД, НЕМАЊИНА 6/IV
тел: 011/3618-134, факс: 011/3618-324, web site: www.sicip.co.rs

CHINA RAILWAY DESIGN CORPORATION
Koste Racine 16b, 11000 Belgrade

中国铁设 CRDC

2/2.4.7.3.1 НАСЛОВНА СТРАНА

2/2.4 ПРОЈЕКАТ ТРАСЕ ПРУГЕ И СТАНИЦА - ДОЊИ И ГОРЊИ СТРОЈ

Инвеститор:	„Инфраструктура Железнице Србије“ а.д. Немањина 6/4, Београд
Наручилац:	Конзорцијум фирми China Railway International Corporation Ltd. (CRIC) & China Communication Construction Company Ltd. (CCCC)
Објекат:	Пруга Београд - Суботица државна граница (Келебија), **ДЕОНИЦА ПРУГЕ НОВИ САД - СУБОТИЦА - ДРЖАВНА ГРАНИЦА (КЕЛЕБИЈА),** у Новом Саду, Кисачу, Степановићеву, Змајеву, Врбасу, Ловћенцу, Малом Иђошу, Бачкој Тополи, Жеднику, Наумовићеву и Суботици, К.О. Нови Сад I, К.О. Нови Сад IV, К.О. Кисач, К.О. Руменка, К.О. Степановићево, К.О. Ченеј, К.О. Бачко Добро Поље, К.О. Врбас, К.О. Врбас - град, К.О. Змајево, К.О. Куцура, К.О. Ловћенац, К.О. Мали Иђош, К.О. Фекетић, К.О. Бачка Топола, К.О. Бачка Топола - Град, К.О. Мали Београд, К.О. Биково, К.О. Доњи Град, К.О. Жедник, К.О. Нови Град, К.О. Палић, К.О. Стари Град, на катастарским парцелама према списку приложеном у Главној свесци
Врста техничке документације:	**ПЗИ -** Пројекат за извођење
Назив и ознака дела пројекта:	**ПРОЈЕКАТ ТРАСЕ ПРУГЕ И СТАНИЦА - ДОЊИ И ГОРЊИ СТРОЈ** **2/2.4.7.3 Пројекат трасе пруге и станица - доњи и горњи строј - отворена пруга Жедник – Наумовићево део 3/3 -попречни профили**
За грађење / извођење радова:	Нова градња
Пројектант:	Саобраћајни институт ЦИП, д.о.о Немањина 6/ IV, Београд 351-02-03602/2020-09
Одговорно лице пројектанта:	Генерални директор: Милутин Игњатовић, дипл.инж
Потпис:	
Одговорни пројектант:	Злата Бијелић, маст.инж.грађ. Лиценца бр.430 И070 20
Потпис:	
Број дела пројекта:	2020-250 -САО-2/2.4.7.3
Место и датум:	Београд, децембар 2021.

Milutin Ignjatović
Digitally signed by Milutin Ignjatović
Date: 2022.03.29 13:49:21 +02'00'

Zlata Bijelić
Digitally signed by Zlata Bijelić
Date: 2022.03.28 10:21:21 +02'00'

2/2.4.7.3.2. САДРЖАЈ

ПРОЈЕКАТ ТРАСЕ ПРУГЕ И СТАНИЦА - ДОЊИ И ГОРЊИ СТРОЈ
отворена пруга Жедник – Наумовићево део 3/3 - попречни профили

2/2.4.7.3.1.	**Насловна страна**
2/2.4.7.3.2.	**Садржај**
2/2.4.7.3.3.	**Решење о одређивању одговорног пројектанта**
2/2.4.7.3.4.	**Изјава одговорног пројектанта**
2/2.4.7.3.7.	**Графичка документација**
2/2.4.7.3.7.6.23.- 2/2.4.7.3.7.6.43.	Попречни профили km 161+825.00- km 165+943.07 P=1:100

2/2.4.7.3.3. РЕШЕЊЕ О ОДРЕЂИВАЊУ ОДГОВОРНОГ ПРОЈЕКТАНТА

На основу члана 128 Закона о планирању и изградњи ("Службени гласник РС", бр. 72/09, 81/09 - исправка, 64/10 – одлука УС, 24/11, 121/12, 42/13 – одлука УС, 50/13 – одлука УС, 98/13 – одлука УС, 132/14, 145/14, 83/18, 31/19 и 37/19 -др.закон и 9/20 и 52/21) и одредби Правилника о садржини, начину и поступку израде и начину вршења контроле техничке документације према класи и намени објеката ("Службени гласник РС" бр 73/2019) као:

ОДГОВОРНИ ПРОЈЕКТАНТ

за израду **ПРОЈЕКТА ТРАСЕ ПРУГЕ И СТАНИЦА - ДОЊИ И ГОРЊИ СТРОЈ 2/2.4.7.3 Пројекат трасе пруге и станица - доњи и горњи строј - отворена пруга Жедник – Наумовићево део 3/3 - попречни профили**, који је део ПЗИ - Пројекта за извођење за изградњу пруге Београд - Суботица државна граница (Келебија), **ДЕОНИЦА ПРУГЕ НОВИ САД - СУБОТИЦА - ДРЖАВНА ГРАНИЦА (КЕЛЕБИЈА)**, у Новом Саду, Кисачу, Степановићеву, Змајеву, Врбасу, Ловћенцу, Малом Иђошу, Бачкој Тополи, Жеднику, Наумовићеву и Суботици, К.О. Нови Сад I, К.О. Нови Сад IV, К.О. Кисач, К.О. Руменка, К.О. Степановићево, К.О. Ченеј, К.О. Бачко Добро Поље, К.О. Врбас, К.О. Врбас - град, К.О. Змајево, К.О. Куцура, К.О. Ловћенац, К.О. Мали Иђош, К.О. Фекетић, К.О. Бачка Топола, К.О. Бачка Топола - Град, К.О. Мали Београд, К.О. Биково, К.О. Доњи Град, К.О. Жедник, К.О. Нови Град, К.О. Палић, К.О. Стари Град, на катастарским парцелама према списку приложеном у Главној свесци, одређује се:

Злата Бијелић, маст.инж.грађ. ______________________________ 430 И070 20

Пројектант:	САОБРАЋАЈНИ ИНСТИТУТ ЦИП д.о.о., Београд Немањина 6/IV
Одговорно лице/заступник:	Генерални директор: Милутин Игњатовић, дипл.инж.
	Потпис:
Број техничке документације:	2020-250 -САО-2/2.4.7.3
Место и датум:	Београд, децембар 2021.год.

2/2.4.7.3.4. ИЗЈАВА ОДГОВОРНОГ ПРОЈЕКТАНТА ПРОЈЕКТА

Одговорни пројектант пројекта **ПРОЈЕКТА ТРАСЕ ПРУГЕ И СТАНИЦА - ДОЊИ И ГОРЊИ СТРОЈ- 2/2.4.7.3 Пројекат трасе пруге и станица - доњи и горњи строј - отворена пруга Жедник – Наумовићево део 3/3 - попречни профили**, који је део ПЗИ - Пројекта за извођење за изградњу пруге Београд - Суботица државна граница (Келебија), **ДЕОНИЦА ПРУГЕ НОВИ САД - СУБОТИЦА - ДРЖАВНА ГРАНИЦА (КЕЛЕБИЈА)**, у Новом Саду, Кисачу, Степановићеву, Змајеву, Врбасу, Ловћенцу, Малом Иђошу, Бачкој Тополи, Жеднику, Наумовићеву и Суботици, К.О. Нови Сад I, К.О. Нови Сад IV, К.О. Кисач, К.О. Руменка, К.О. Степановићево, К.О. Ченеј, К.О. Бачко Добро Поље, К.О. Врбас, К.О. Врбас - град, К.О. Змајево, К.О. Куцура, К.О. Ловћенац, К.О. Мали Иђош, К.О. Фекетић, К.О. Бачка Топола, К.О. Бачка Топола - Град, К.О. Мали Београд, К.О. Биково, К.О. Доњи Град, К.О. Жедник, К.О. Нови Град, К.О. Палић, К.О. Стари Град, на катастарским парцелама према списку приложеном у Главној свесци:

Злата Бијелић, маст.инж.грађ.

ИЗЈАВЉУЈЕМ

1. да је пројекат у свему у складу са издатим Локацијским условима:

-бр. ROP-MSGI-7141-LOC-1/2020, Заводни број: 350-02-00109/2020-14 од 08.05.2020,

-бр. ROP-MSGI-931-LOCA-3/2020, Заводни број: 350-02-00192/2020-14 од 29.05.2020;

-бр. ROP-MSGI-28188-LOCAH-6/2021, Заводни број: 350-02-01883/2021-07 од 30.09.2021. год.

2. да је пројекат у свему у складу са пројектом за грађевинску дозволу и издатом грађевинском дозволом:

-бр. ROP-MSGI-27315-CPI-2/2021, Заводни број: 351-02-03590/2021-07 од 26.10.2021.год.

3. да је пројекат израђен у складу са Законом о планирању и изградњи, прописима, стандардима и нормативима из области изградње објеката и правилима струке;

4. да је пројекат у свему у складу са начинима за обезбеђење испуњења основних захтева за објекат прописаних елаборатима и студијама.

Одговорни пројектант :	Злата Бијелић, маст.инж.грађ.
Број лиценце:	430 И070 20
	Потпис:
Број техничке документације:	2020-250 -САО-2/2.4.7.3
Место и датум:	Београд, децембар 2021.год.

2/2.4.7.3.7 ГРАФИЧКА ДОКУМЕНТАЦИЈА

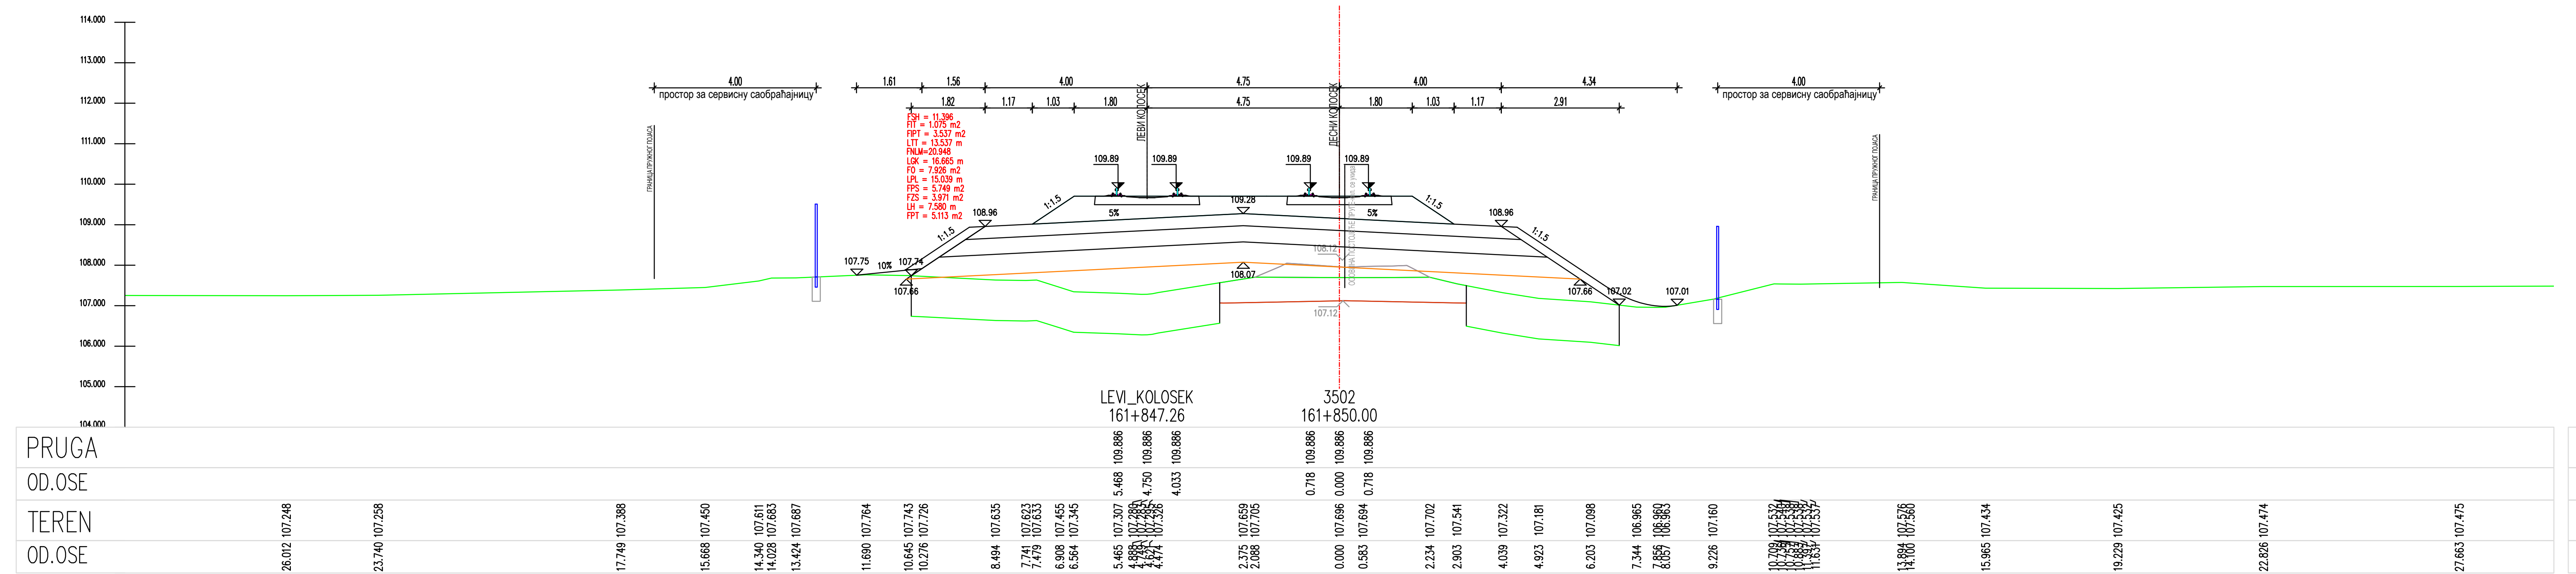
LEVI_KOLOSEK
161+847.26
3502
161+850.00
107.12
PRUGA
OD.OSE
TEREN
OD.OSE
109.886 109.886 109.886 109.886 109.886 109.886
5.468 4.750 4.033 0.718 0.000 0.718
107.764 107.743 107.726 107.635 107.623 107.633 107.455 107.345 107.307 107.659 107.705 107.696 107.694 107.702 107.541 107.322 107.181 107.098 106.965 106.960 106.963 107.160
11.690 10.645 10.276 8.494 7.741 7.479 6.908 6.564 5.465 2.375 2.088 0.000 0.583 2.234 2.903 4.039 4.923 6.203 7.344 7.856 8.057 9.226

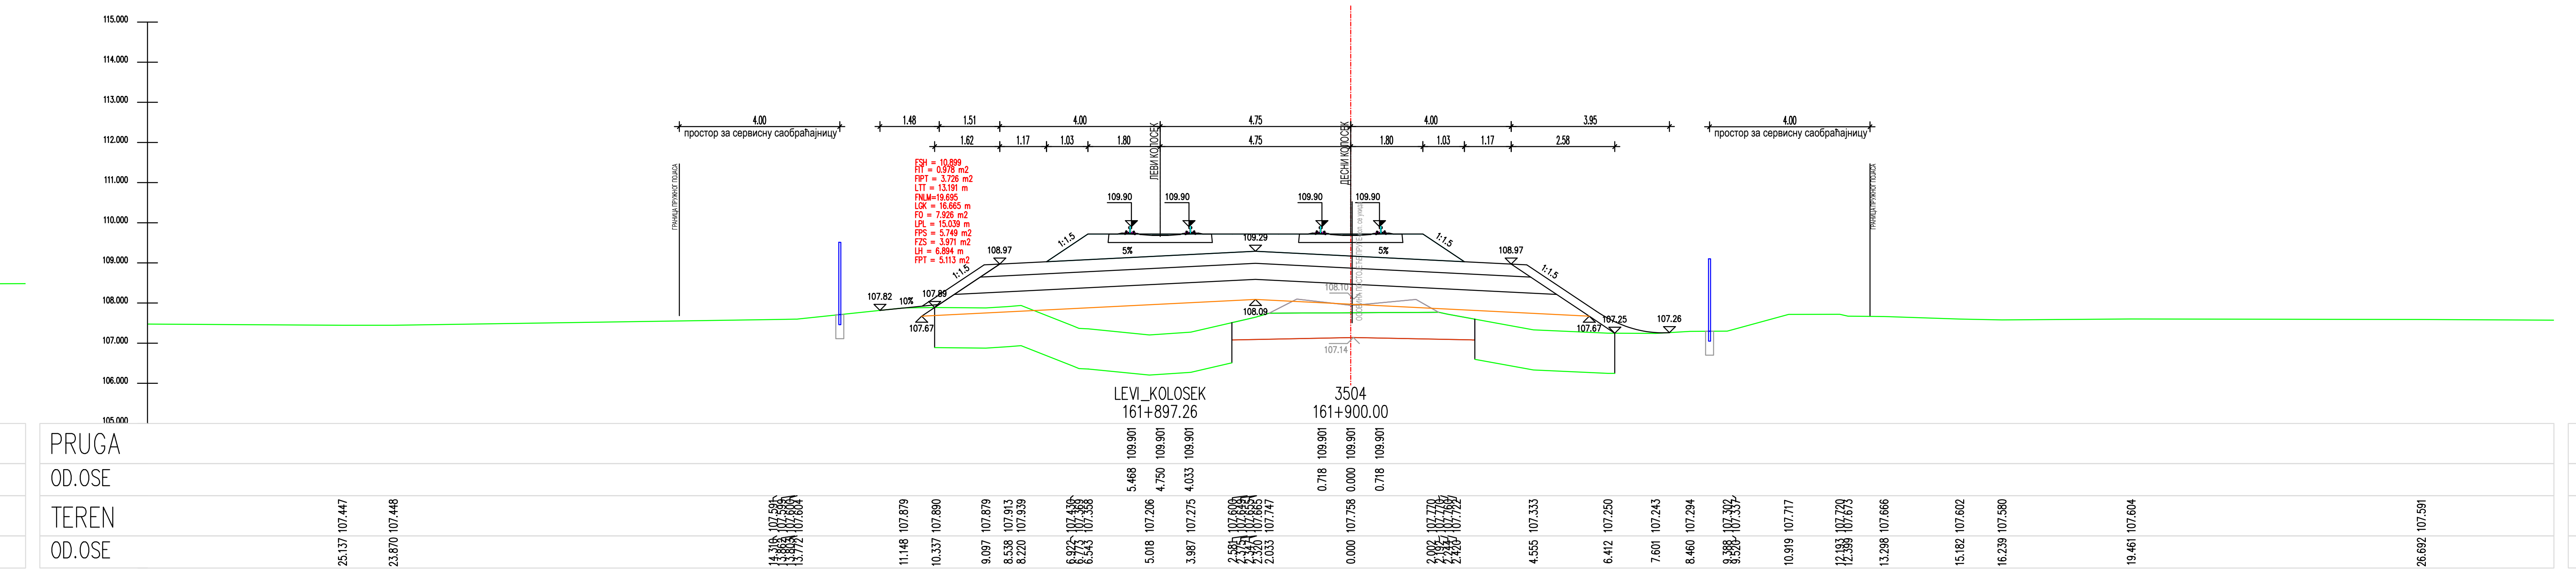
LEVI_KOLOSEK
161+897.26
3504
161+900.00
108.09
107.67
107.14
107.67
107.25
107.26
PRUGA
OD.OSE
TEREN
OD.OSE
109.901 109.901 109.901 109.901 109.901 109.901
5.468 4.750 4.033 0.718 0.000 0.718
107.879 107.890 107.879 107.913 107.939 107.206 107.275 107.747 107.758 107.722 107.333 107.250 107.243 107.294 107.717
11.148 10.337 9.097 8.538 8.220 5.018 3.987 2.033 0.000 2.420 4.555 6.412 7.601 8.460 10.919

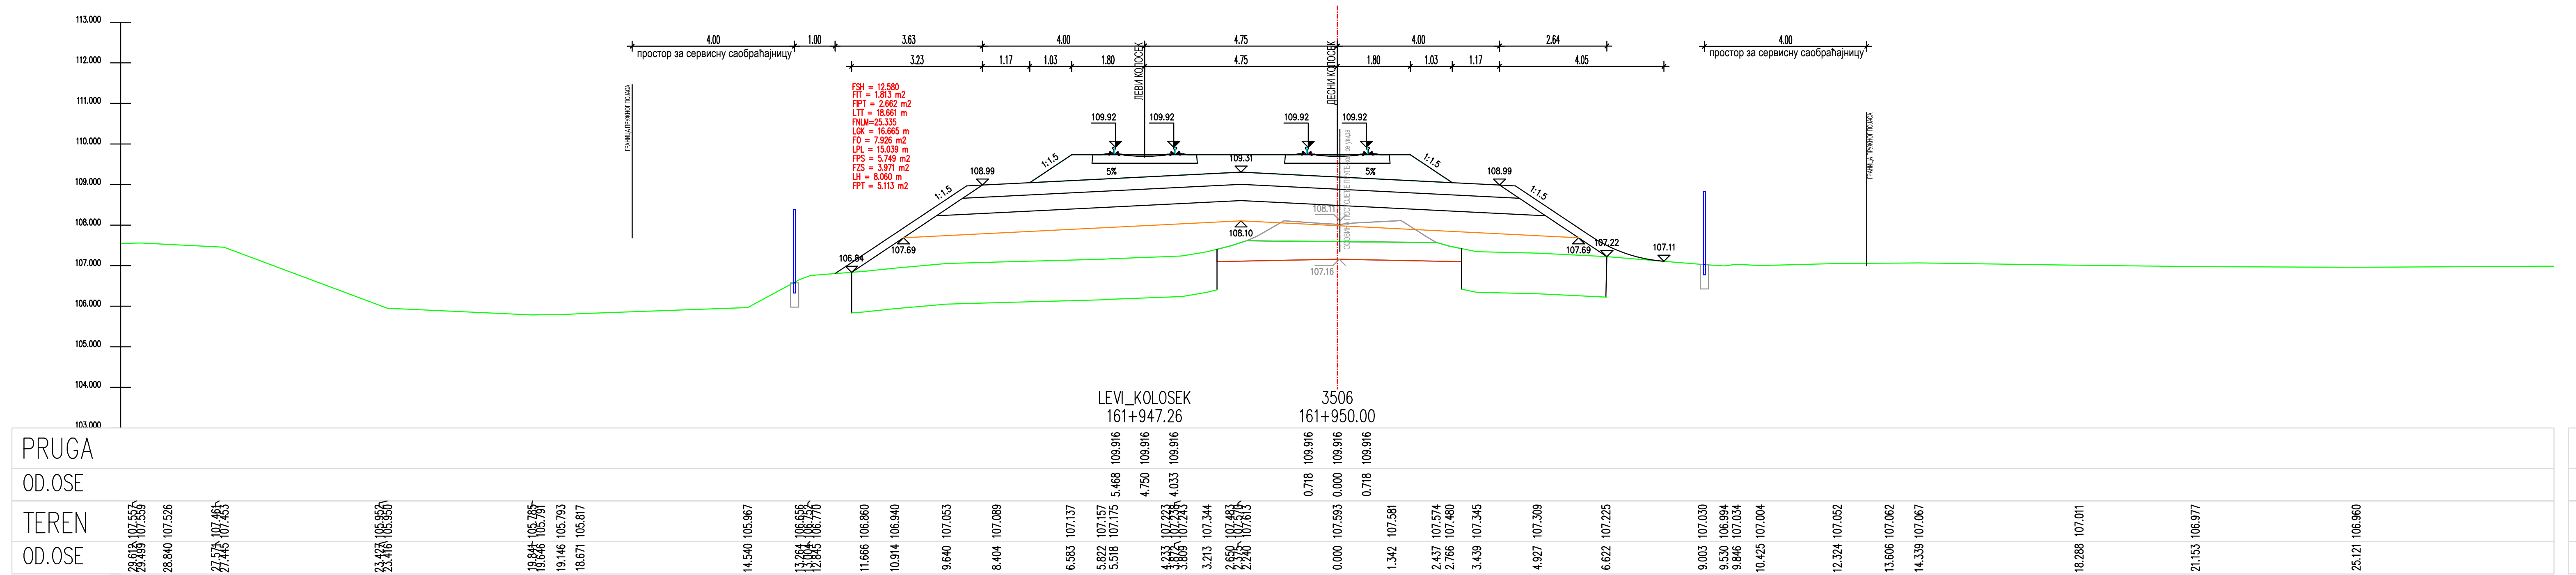
LEVI_KOLOSEK
161+947.26
3506
161+950.00
PRUGA
OD.OSE
TEREN
OD.OSE
109.916 109.916 109.916 109.916 109.916 109.916
5.468 4.750 4.033 0.718 0.000 0.718
106.770 106.860 106.940 107.053 107.089 107.137 107.157 107.175 107.344 107.593 107.581 107.574 107.480 107.345 107.309 107.225 107.030 106.994 107.034 107.004
12.845 11.666 10.914 9.640 8.404 6.583 5.822 5.518 3.213 0.000 1.342 2.437 2.766 3.439 4.927 6.622 9.003 9.530 9.846 10.425
4.00 4.75 4.00 4.39 4.00
4.11 1.17 1.03 1.80 4.75 1.80 1.03 1.17 3.03
простор за сервисну саобраћајницу

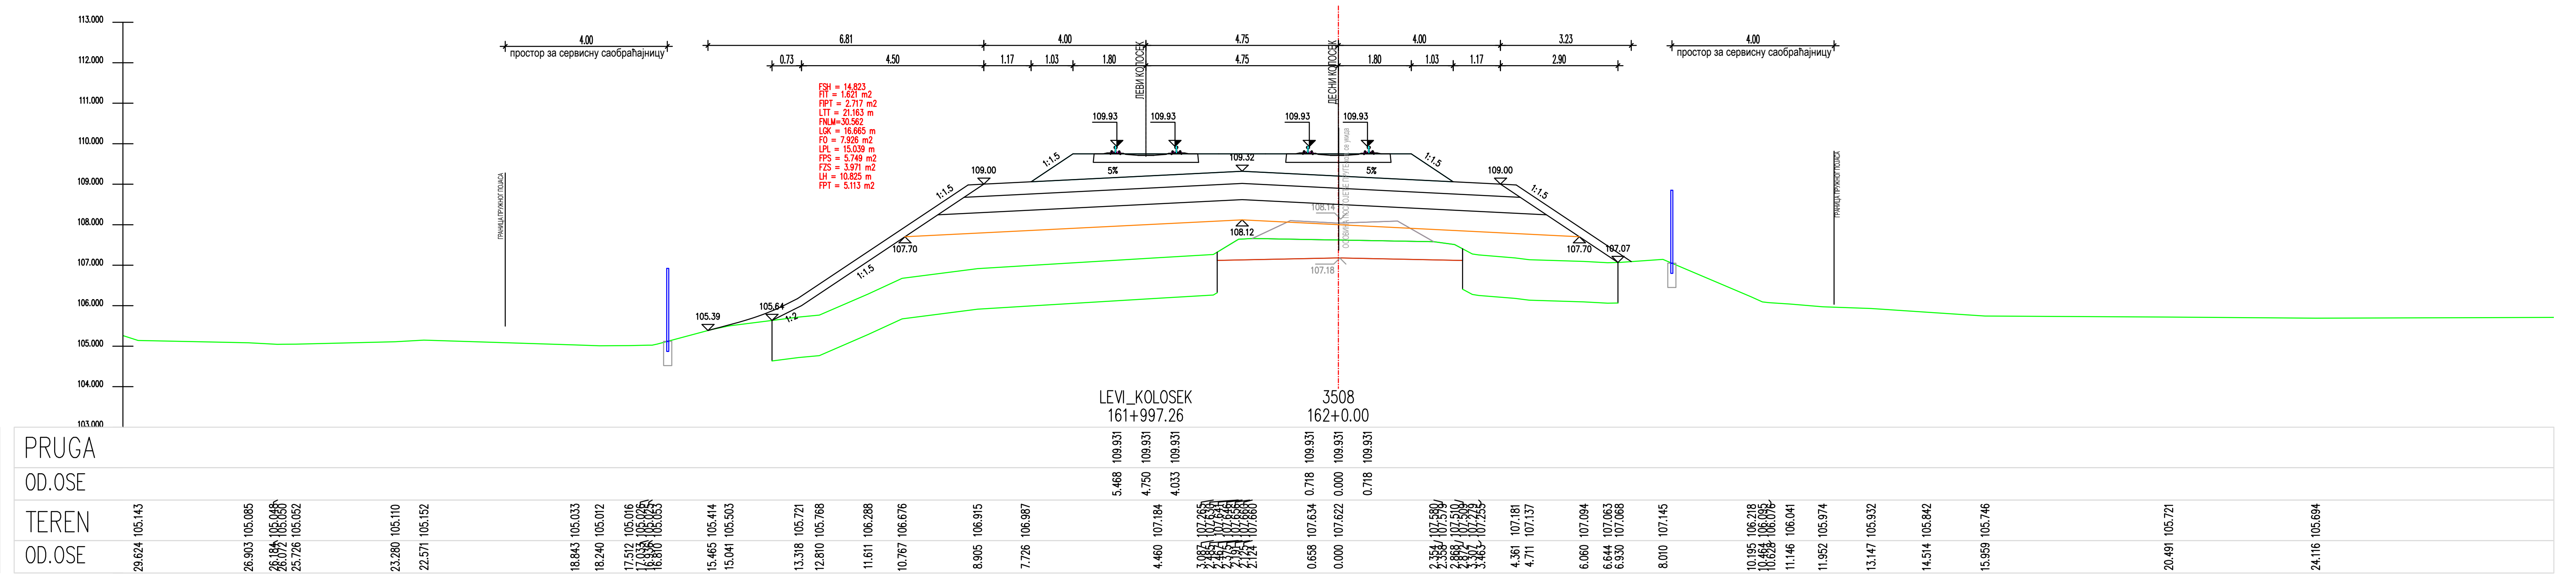
LEVI_KOLOSEK
161+997.26
3508
162+0.00
PRUGA
OD.OSE
TEREN
OD.OSE
109.931 109.931 109.931 109.931 109.931 109.931
5.468 4.750 4.033 0.718 0.000 0.718
105.768 106.288 106.676 106.915 106.987 107.184 107.660 107.634 107.622 107.181 107.137 107.094 107.063 107.068 107.145 106.218 106.041
12.810 11.611 10.767 8.905 7.726 4.460 2.124 0.658 0.000 4.361 4.711 6.060 6.644 6.930 8.010 10.195 11.146
5.20 4.00 4.75 4.00 2.88 4.00
4.50 1.17 1.03 1.80 4.75 1.80 1.03 1.17
простор за сервисну саобраћајницу

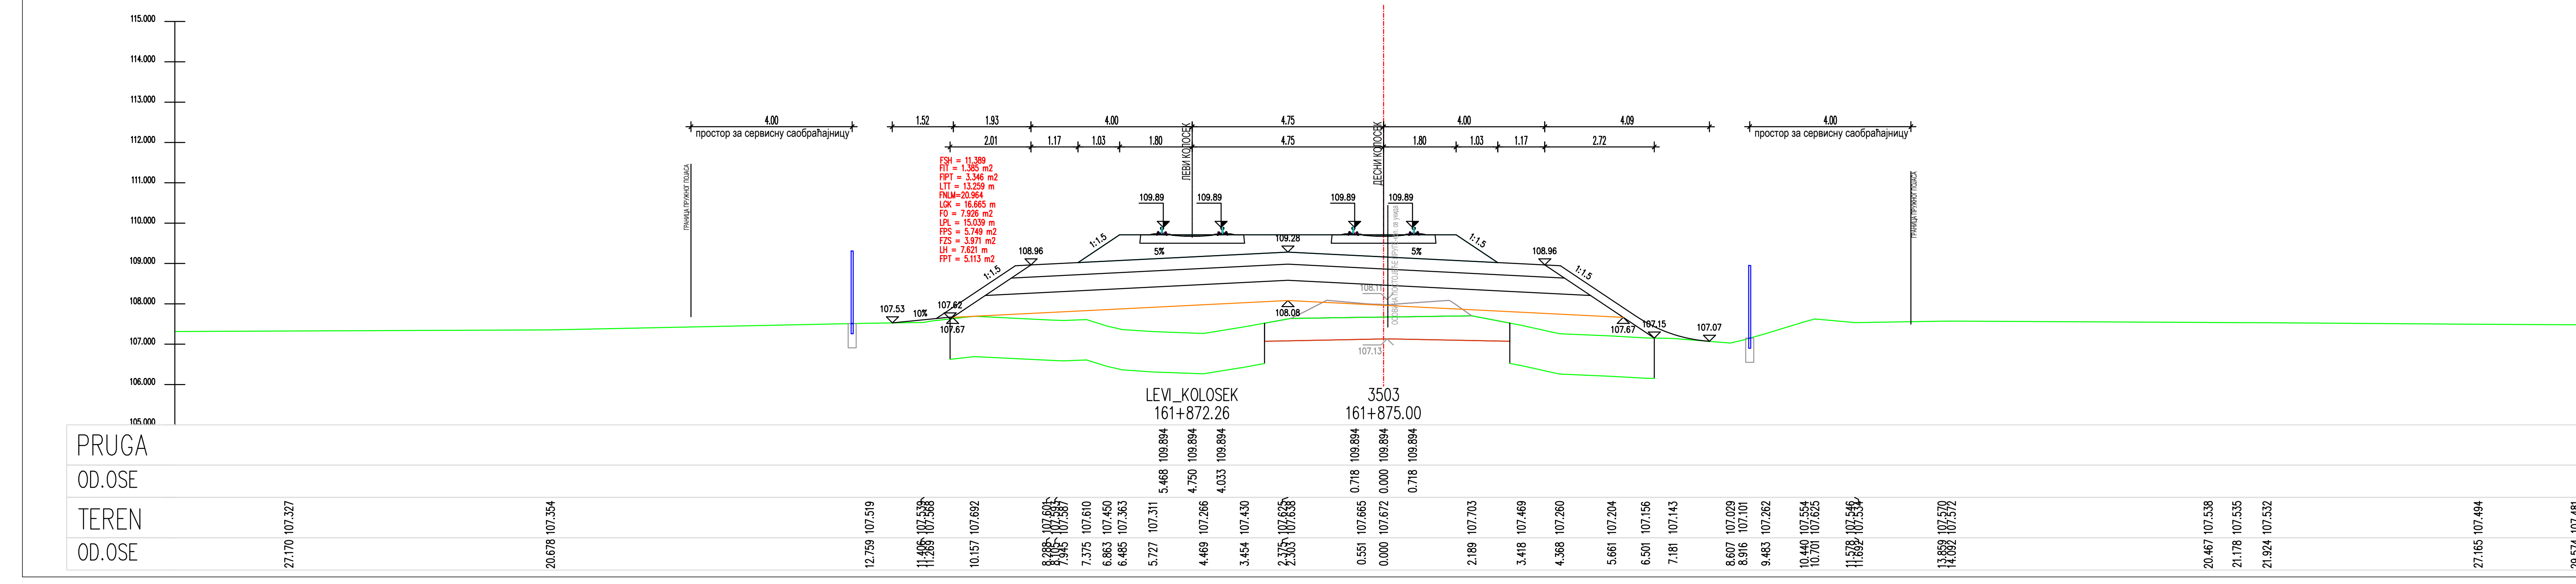
LEVI_KOLOSEK
161+872.26
3503
161+875.00
108.08
107.67
10%
107.13
107.67
107.15
107.07
PRUGA
OD.OSE
TEREN
OD.OSE
109.894 109.894 109.894 109.894 109.894 109.894
5.468 4.750 4.033 0.718 0.000 0.718

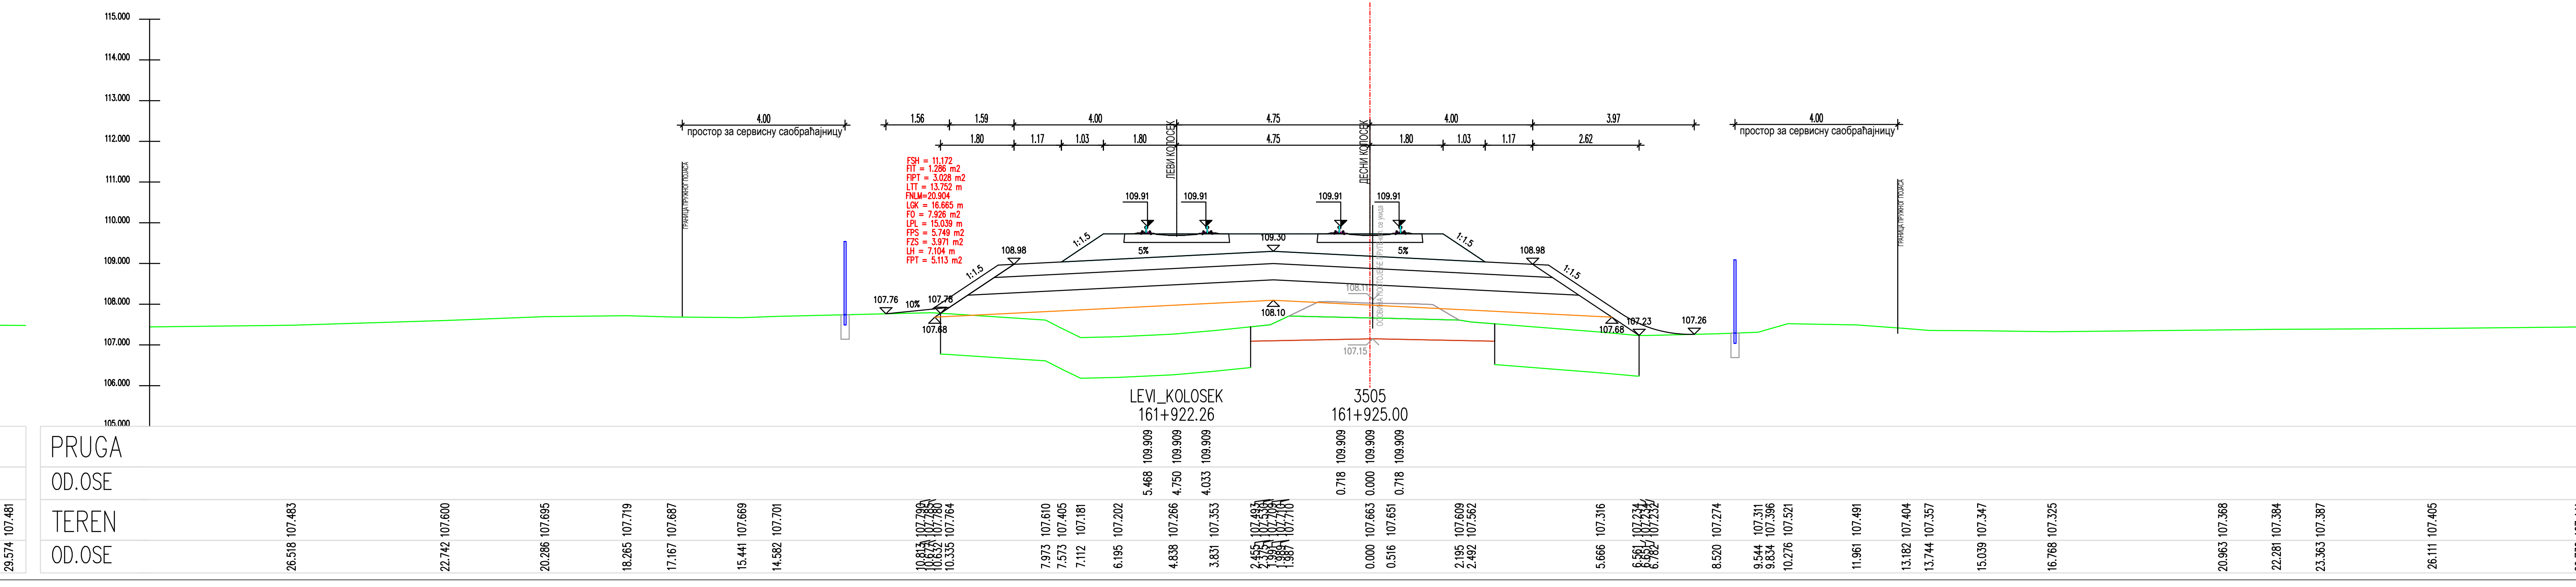
LEVI_KOLOSEK
161+922.26
3505
161+925.00
108.10
107.68
107.15
107.68
107.23
107.26
PRUGA
OD.OSE
TEREN
OD.OSE
109.909 109.909 109.909 109.909 109.909 109.909
5.468 4.750 4.033 0.718 0.000 0.718

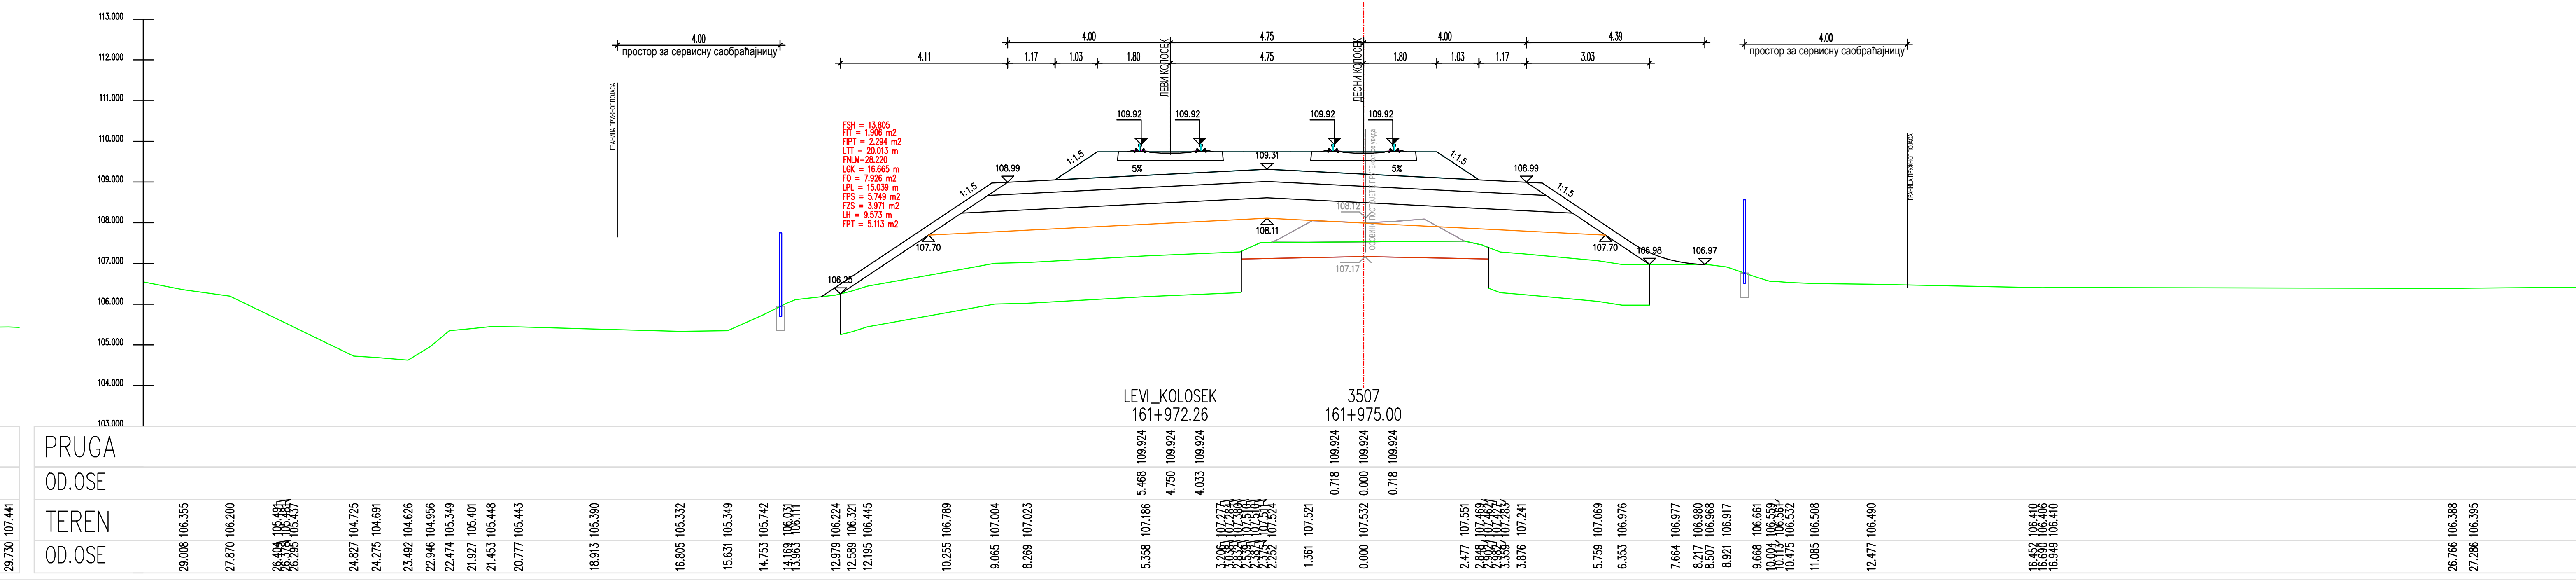
LEVI_KOLOSEK
161+972.26
3507
161+975.00
PRUGA
OD.OSE
TEREN
OD.OSE
109.924 109.924 109.924 109.924 109.924 109.924
5.468 4.750 4.033 0.718 0.000 0.718

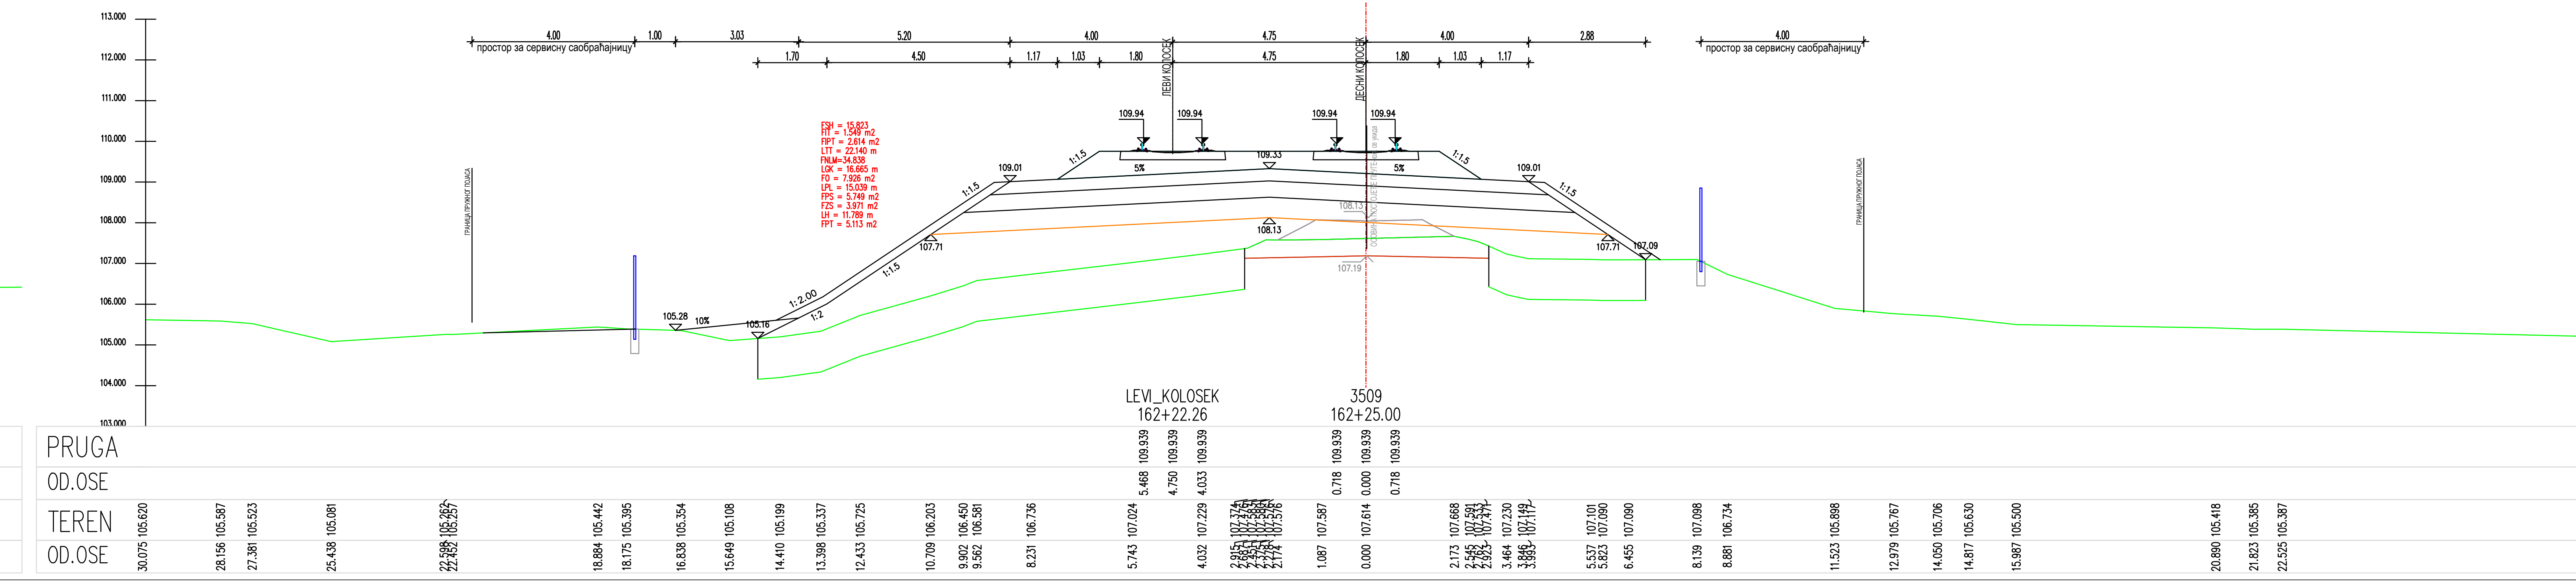
LEVI_KOLOSEK
162+22.26
3509
162+25.00
PRUGA
OD.OSE
TEREN
OD.OSE
109.939 109.939 109.939 109.939 109.939 109.939
5.468 4.750 4.033 0.718 0.000 0.718

ЛЕГЕНДА:

Fsh...	СКИДАЊЕ ХУМУСА
Fit...	ИСКОП ПОСТОЈЕЋЕГ ТУЦАНИКА
Fipt...	ИСКОП ПОСТОЈЕЋЕГ ТАМПОНА
Fi...	ИСКОП
Fis...	ИСКОП СТЕПЕНИЦА
Ltt...	ВАЉАЊЕ ТЕМЕЉНОГ ТЛА
Fnlm...	НАСИП ОД ЛОКАЛНОГ МАТЕРИЈАЛА
Fnnm...	НАСИП ОД НЕКОХЕРЕНТНОГ МАТЕРИЈАЛА
Lgk...	ГЕОТЕКСТИЛ + ГЕОМРЕЖА
Fo...	СЛОЈ ОЈАЧАЊА НАСИПА-ЗАМЕНЕ ТЛА
Lpl...	ВАЉАЊЕ ПОСТЕЉИЦЕ
Fps...	ПРЕЛАЗНИ СЛОЈ
Fzs...	ЗАШТИТНИ СЛОЈ
Lh...	ХУМУЗИРАЊЕ
Fpt...	ПРОЈЕКТОВАНИ ТУЦАНИК
Fid...	ИСКОП ДРЕНАЖЕ

Број	Датум	Опис
03		
02		
01		

Ревизиони блок:

САОБРАЋАЈНИ ИНСТИТУТ ЦИП, д.о.о.

Немањина 6; 11000 Београд; Србија
Тел: 011/3618-134; Факс: 011/3618-324; web site: www.sicip.co.rs

Организациона јединица:САОБРАЋАЈНИЦЕ

Одговорни пројектант :
Злата Бијелић, мастер.инж.грађ.
лиценца број: 430И07020

Сарадници:

Унутрашња контрола:
Александра Лалић, дипл.грађ.инж.

Главни пројектант:
др Љиљана Милић Марковић,дипл.грађ.инж.

Руководилац организационе јединице:
мр Новица Стевановић, дипл.грађ.инж.

Инвеститор пројекта:
" ИНФРАСТРУКТУРА ЖЕЛЕЗНИЦЕ СРБИЈЕ " А.Д.
Немањина 6/IV, Београд

Наручилац пројекта:
Joint Venture of
China Railway International Corporation Ltd. (CRIC)
No.10 Fuxing Road,Haidian District,Beijing
P.R China, 100844

China Communication Construction Company Ltd. (CCCC)
No.85 Deshengmenwai Street,Xicheng District,Beijing
P.R China, 100088

Објекат:
ПРУГА БЕОГРАД - СУБОТИЦА - ДРЖАВНА ГРАНИЦА (КЕЛЕБИЈА)
ДЕОНИЦА ПРУГЕ НОВИ САД - СУБОТИЦА - ДРЖАВНА ГРАНИЦА (КЕЛЕБИЈА)

Део пројекта:
ПРОЈЕКАТ ТРАСЕ ПРУГЕ И СТАНИЦА - ДОЊИ И ГОРЊИ СТРОЈ

2/2.4.7.3 ПРОЈЕКАТ ТРАСЕ ПРУГЕ И СТАНИЦА - ДОЊИ И ГОРЊИ СТРОЈ-ОТВОРЕНА ПРУГА ЖЕДНИК-НАУМОВИЋЕВО ДЕО 3/3 - ПОПРЕЧНИ ПРОФИЛИ

Цртеж:	Размера:
ПОПРЕЧНИ ПРОФИЛИ	1:100

Врста тех. док.:	датум:	Цртеж бр.
ПЗИ	**12.2021.**	2020-250-САО-2/2.4.7.3.7.6.23

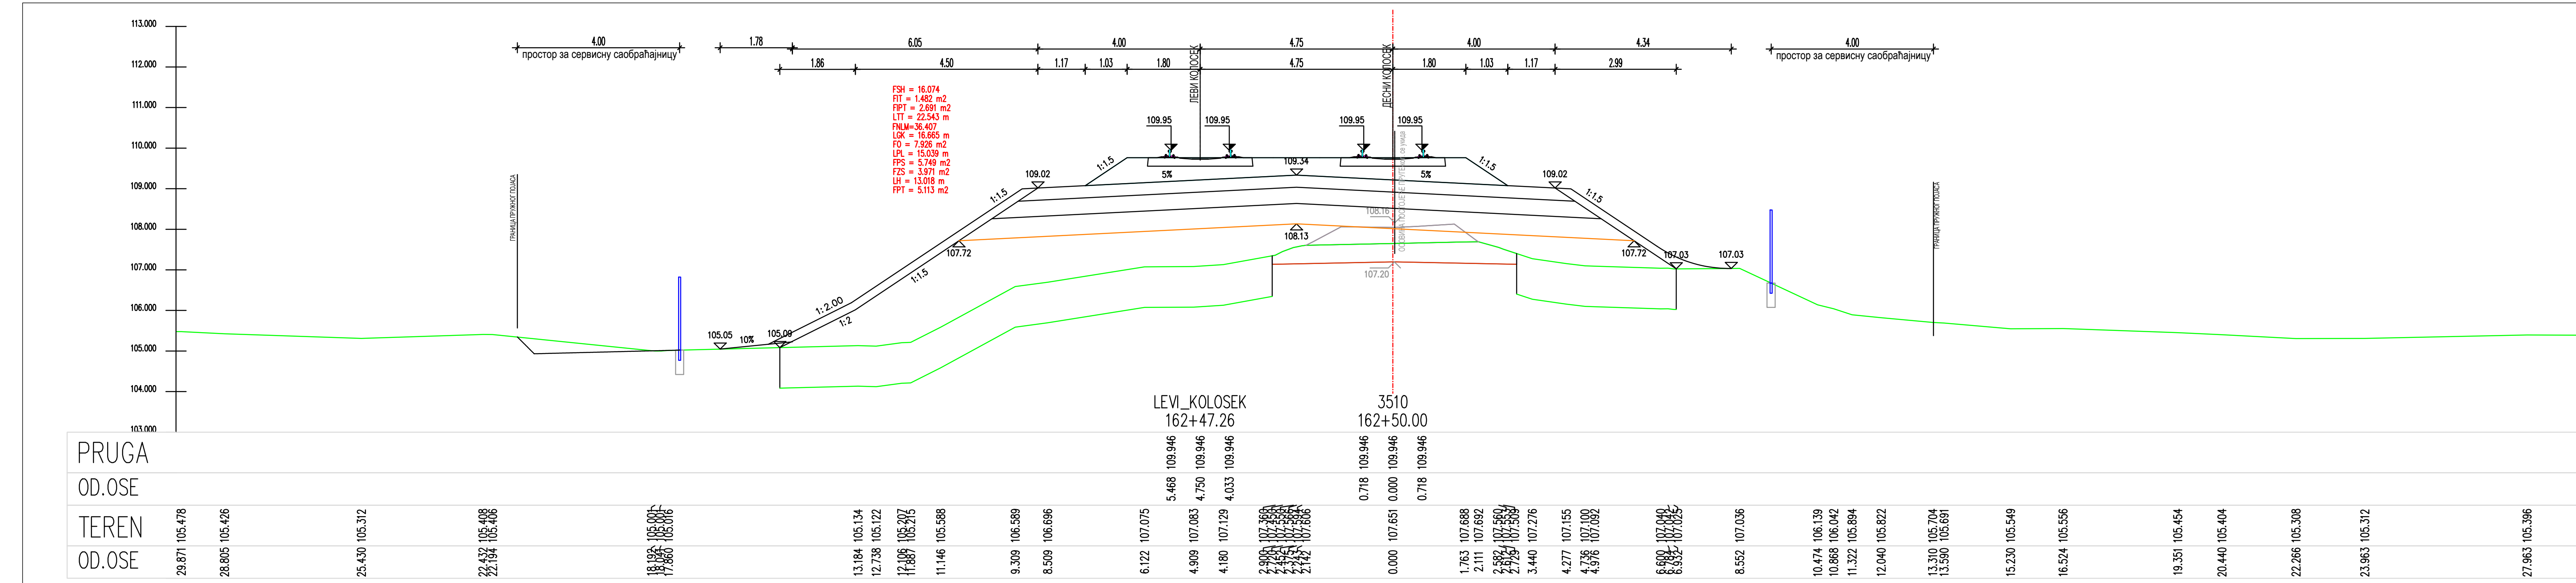
простор за сервисну саобраћајницу
ЛЕВИ КОЛОСЕК
ДЕСНИ КОЛОСЕК
LEVI_KOLOSEK
162+47.26
3510
162+50.00
PRUGA
OD.OSE
TEREN
OD.OSE

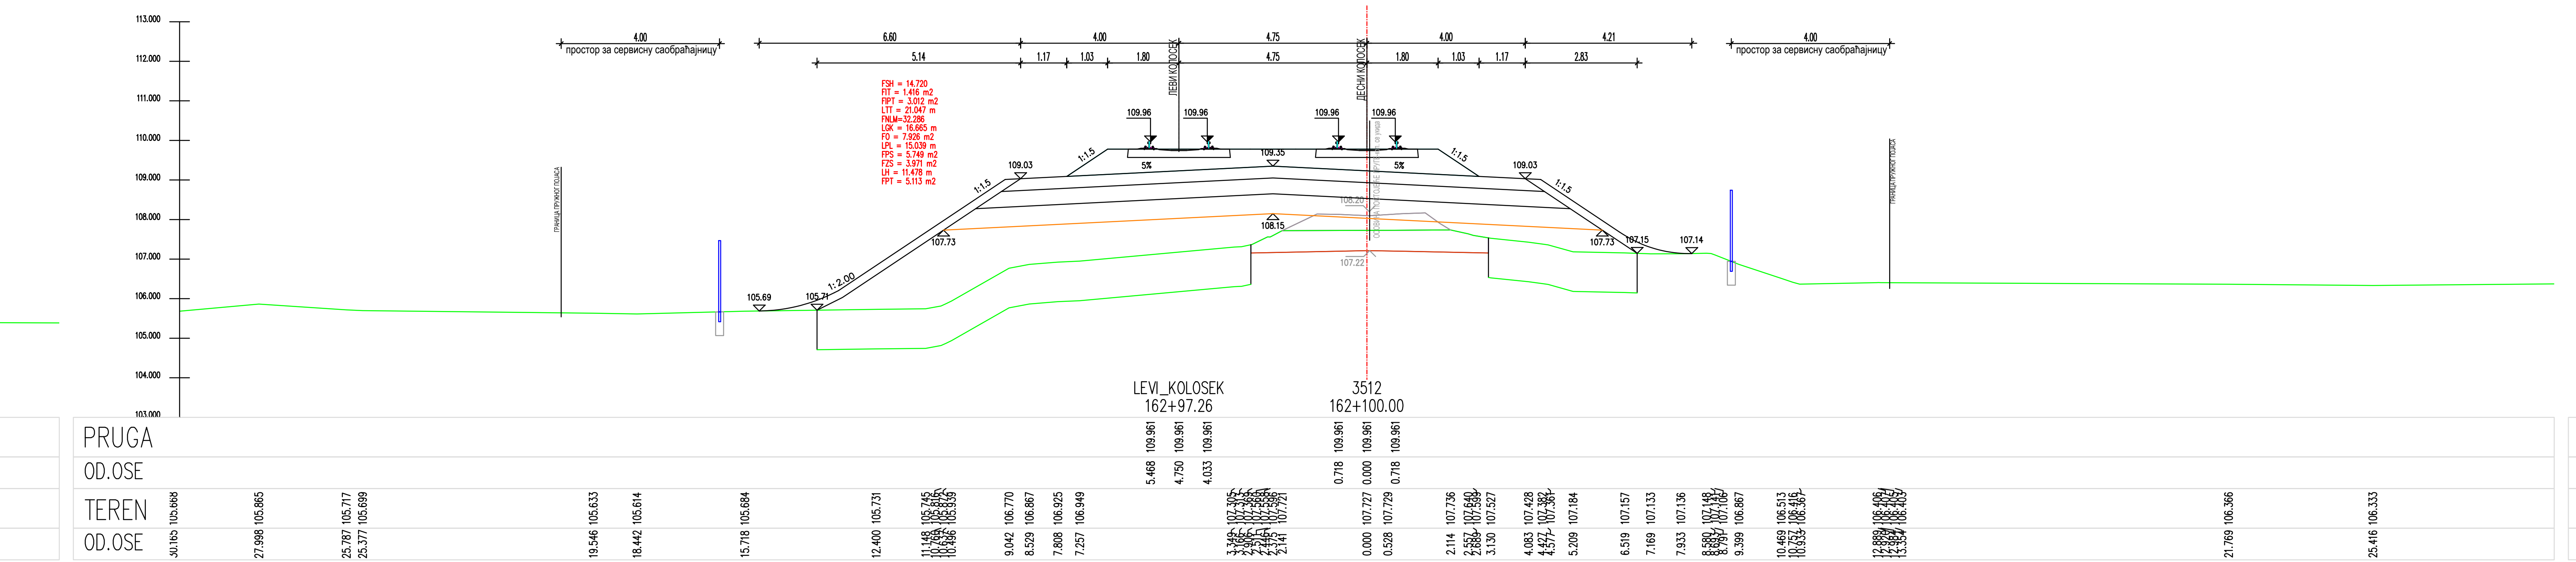
LEVI_KOLOSEK
162+97.26
3512
162+100.00
PRUGA
OD.OSE
TEREN
OD.OSE

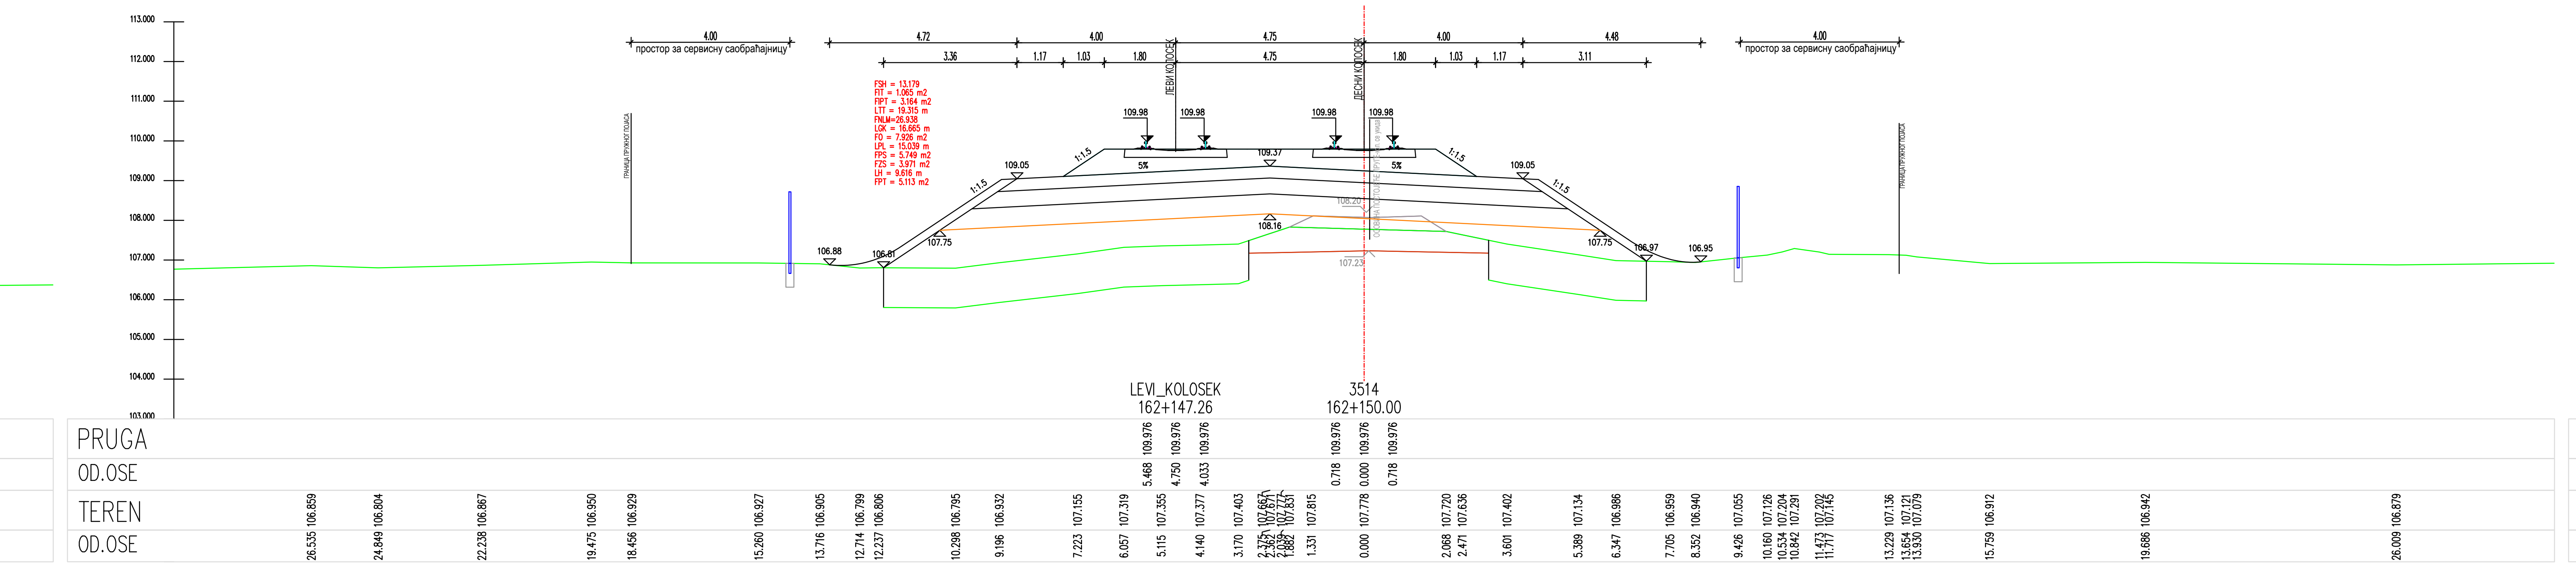
LEVI_KOLOSEK
162+147.26
3514
162+150.00
PRUGA
OD.OSE
TEREN
OD.OSE

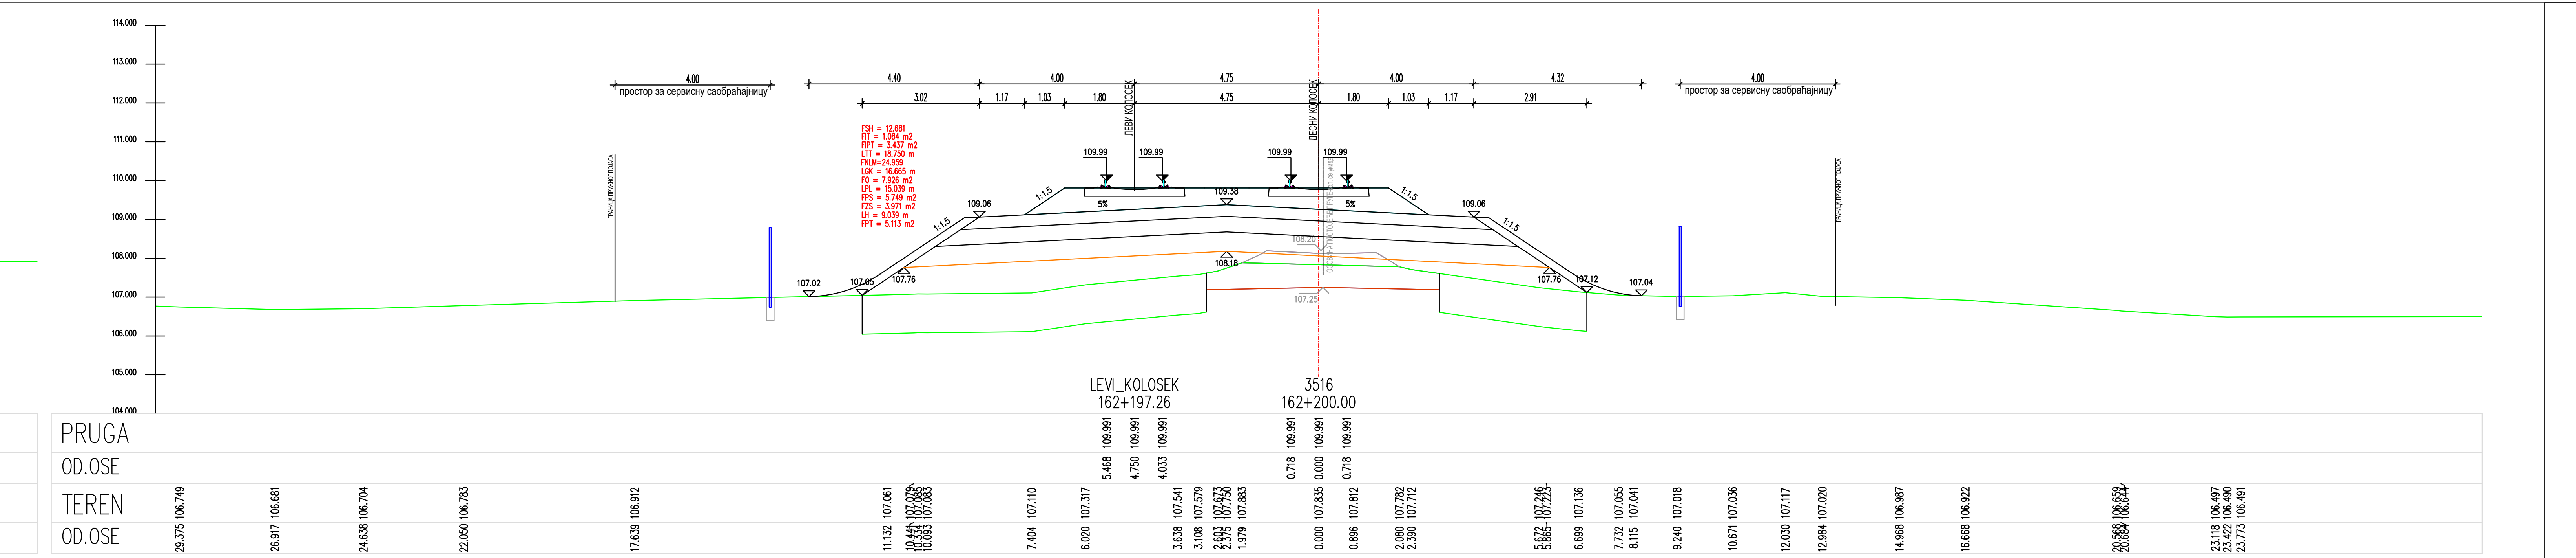
LEVI_KOLOSEK
162+197.26
3516
162+200.00
PRUGA
OD.OSE
TEREN
OD.OSE

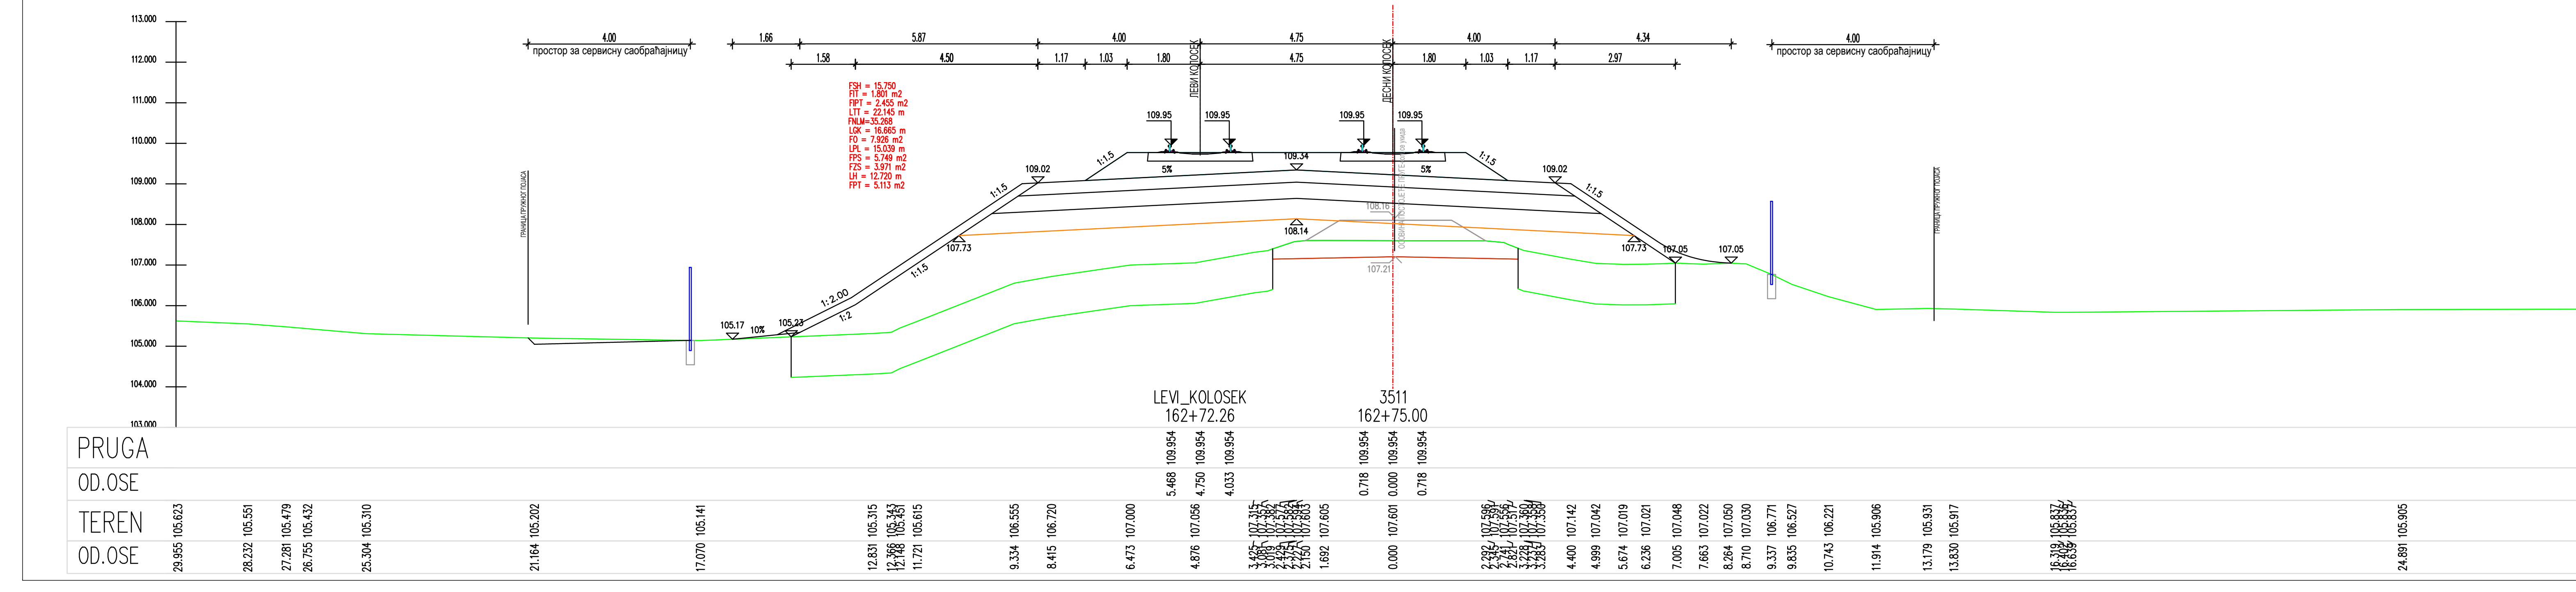
LEVI_KOLOSEK
162+72.26
3511
162+75.00
PRUGA
OD.OSE
TEREN
OD.OSE

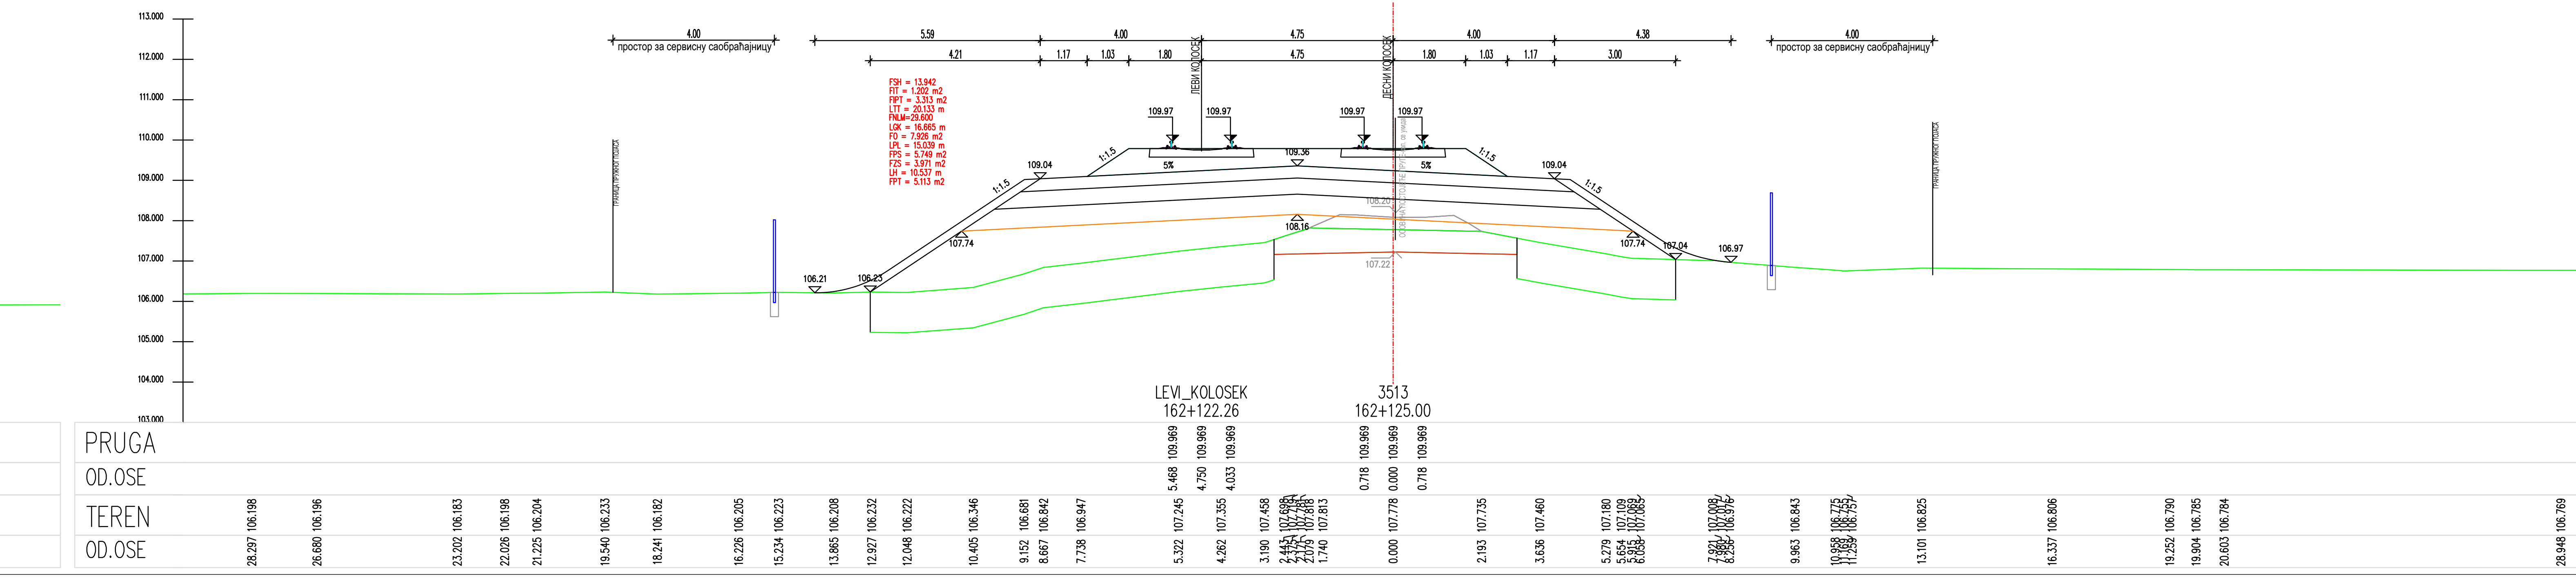
LEVI_KOLOSEK
162+122.26
3513
162+125.00
PRUGA
OD.OSE
TEREN
OD.OSE

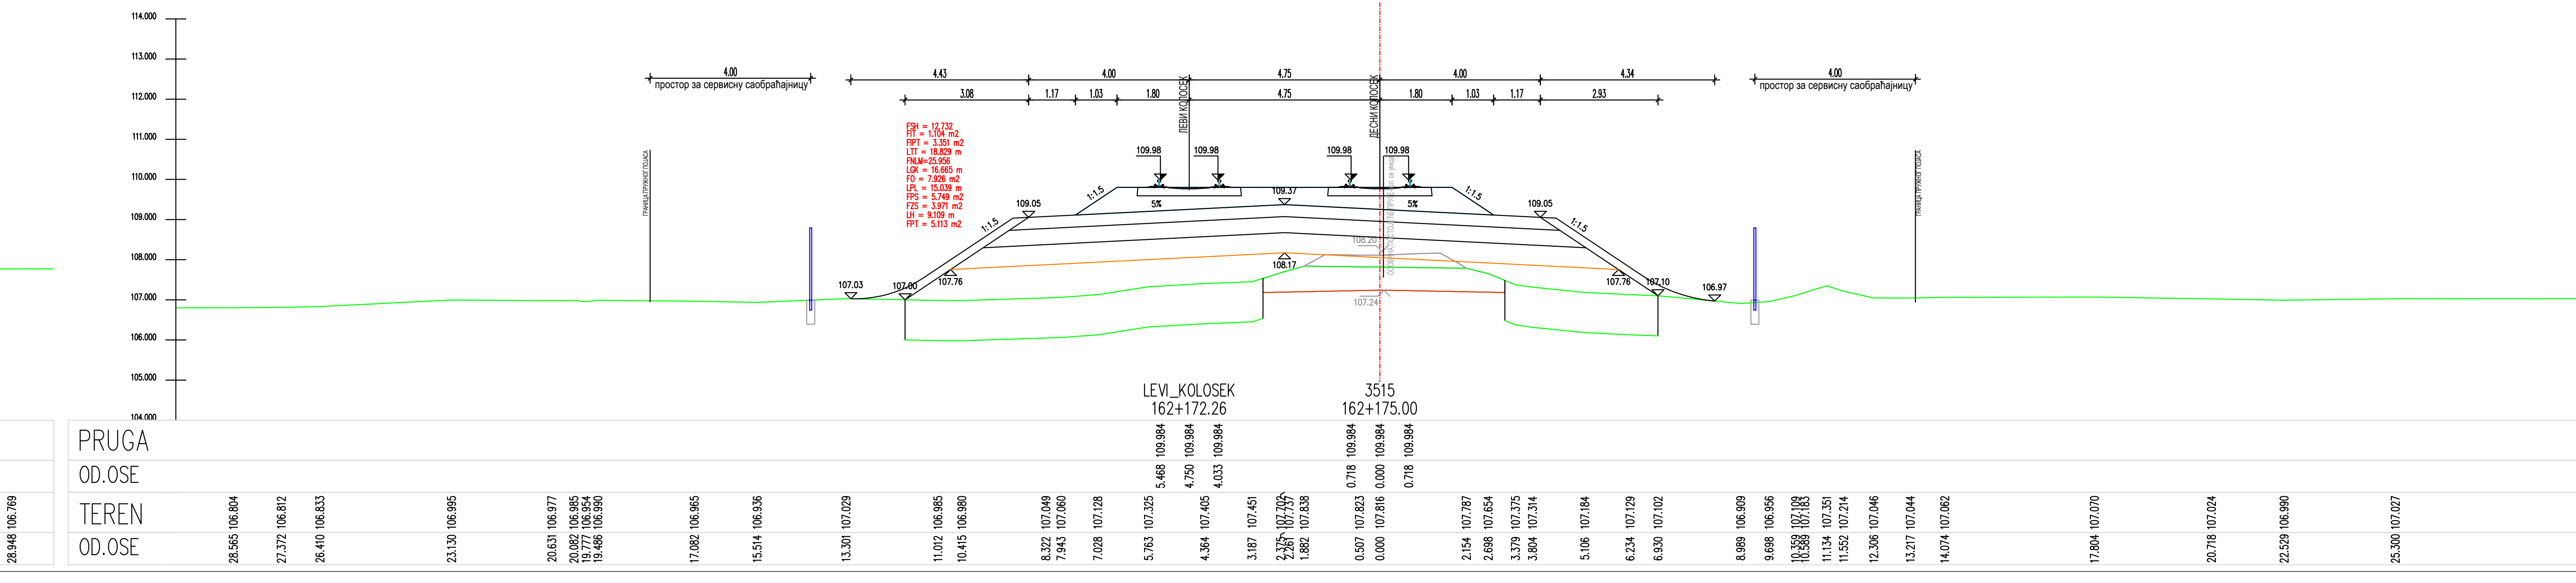
LEVI_KOLOSEK
162+172.26
3515
162+175.00
PRUGA
OD.OSE
TEREN
OD.OSE

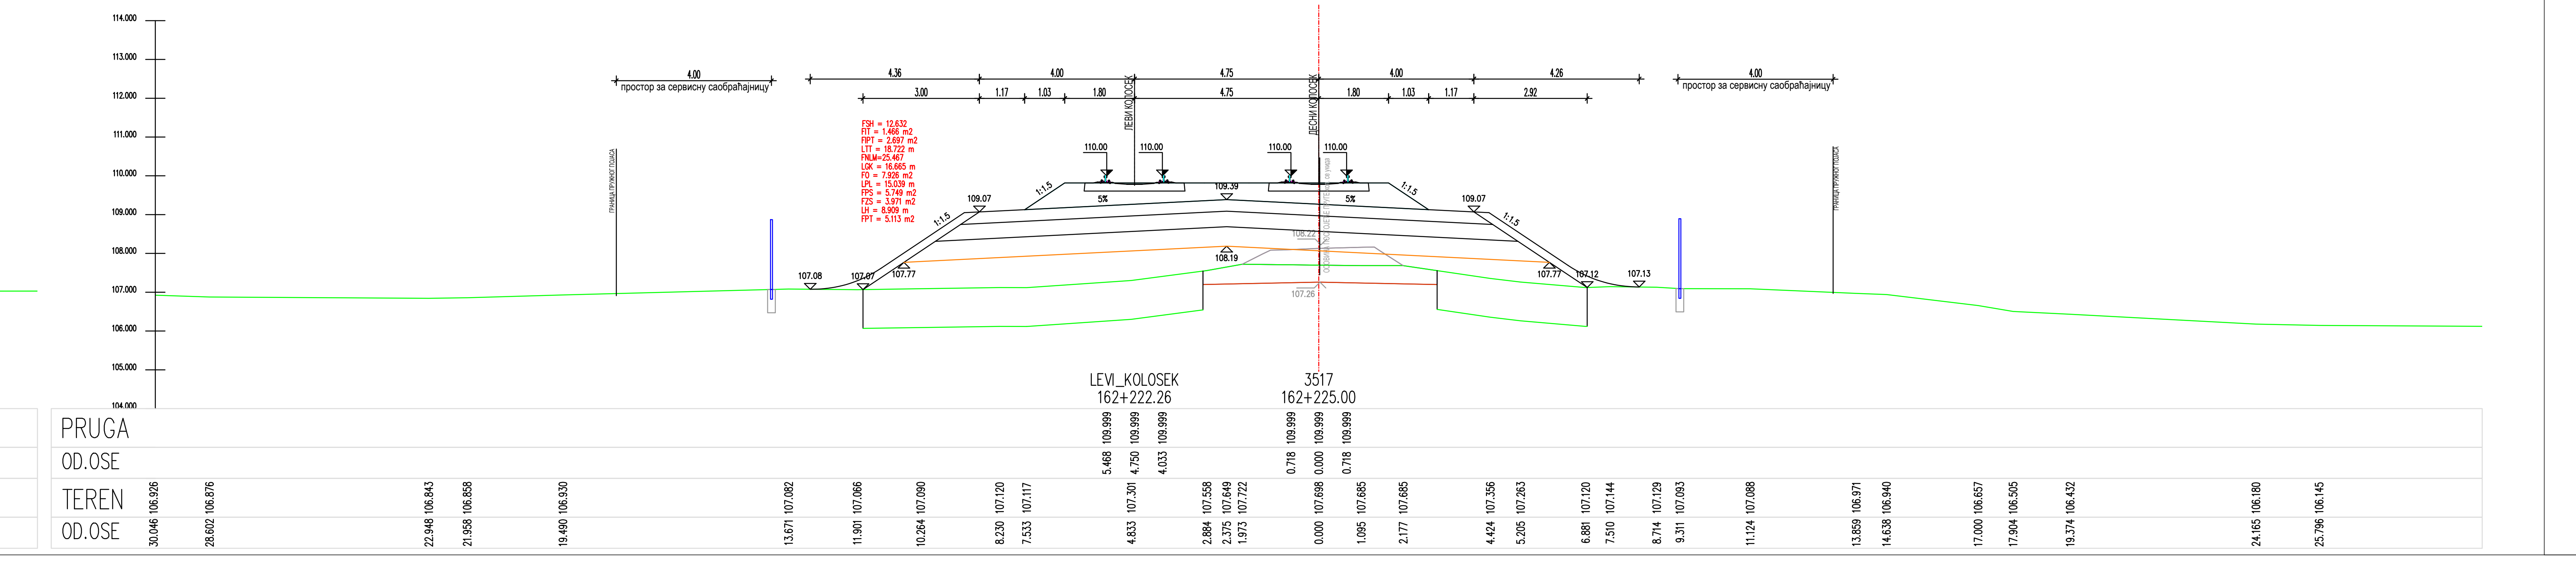
LEVI_KOLOSEK
162+222.26
3517
162+225.00
PRUGA
OD.OSE
TEREN
OD.OSE

ЛЕГЕНДА:

Fsh... СКИДАЊЕ ХУМУСА
Fit... ИСКОП ПОСТОЈЕЋЕГ ТУЦАНИКА
Fipt... ИСКОП ПОСТОЈЕЋЕГ ТАМПОНА
Fi... ИСКОП
Fis... ИСКОП СТЕПЕНИЦА
Ltt... ВАЉАЊЕ ТЕМЕЉНОГ ТЛА
Fnlm... НАСИП ОД ЛОКАЛНОГ МАТЕРИЈАЛА
Fnnm... НАСИП ОД НЕКОХЕРЕНТНОГ МАТЕРИЈАЛА
Lgk... ГЕОТЕКСТИЛ + ГЕОМРЕЖА
Fo... СЛОЈ ОЈАЧАЊА НАСИПА-ЗАМЕНЕ ТЛА
Lpl... ВАЉАЊЕ ПОСТЕЉИЦЕ
Fps... ПРЕЛАЗНИ СЛОЈ
Fzs... ЗАШТИТНИ СЛОЈ
Lh... ХУМУЗИРАЊЕ
Fpt... ПРОЈЕКТОВАНИ ТУЦАНИК
Fid... ИСКОП ДРЕНАЖЕ

Број	Датум	Опис
03		
02		
01		

Ревизиони блок:

САОБРАЋАЈНИ ИНСТИТУТ ЦИП, д.о.о.

Немањина 6; 11000 Београд; Србија
Тел: 011/3618-134; Факс: 011/3618-324; web site: www.sicip.co.rs

Организациона јединица:САОБРАЋАЈНИЦЕ

Одговорни пројектант :
Злата Бијелић, мастер.инж.грађ.
лиценца број: 430И07020

Сарадници:

Унутрашња контрола:
Александра Лалић, дипл.грађ.инж.

Главни пројектант:
др Љиљана Милић Марковић,дипл.грађ.инж.

Руководилац организационе јединице:
мр Новица Стевановић, дипл.грађ.инж.

Инвеститор пројекта:
" ИНФРАСТРУКТУРА ЖЕЛЕЗНИЦЕ СРБИЈЕ " А.Д.
Немањина 6/IV, Београд

Наручилац пројекта:
Joint Venture of
China Railway International Corporation Ltd. (CRIC)
No.10 Fuxing Road,Haidian District,Beijing
P.R China, 100844
China Communication Construction Company Ltd. (CCCC)
No.85 Deshengmenwai Street,Xicheng District,Beijing
P.R China, 100088

Објекат:
ПРУГА БЕОГРАД - СУБОТИЦА - ДРЖАВНА ГРАНИЦА (КЕЛЕБИЈА)
ДЕОНИЦА ПРУГЕ НОВИ САД - СУБОТИЦА - ДРЖАВНА ГРАНИЦА (КЕЛЕБИЈА)

Део пројекта:
ПРОЈЕКАТ ТРАСЕ ПРУГЕ И СТАНИЦА - ДОЊИ И ГОРЊИ СТРОЈ

2/2.4.7.3 ПРОЈЕКАТ ТРАСЕ ПРУГЕ И СТАНИЦА - ДОЊИ И ГОРЊИ СТРОЈ-ОТВОРЕНА ПРУГА ЖЕДНИК-НАУМОВИЋЕВО ДЕО 3/3 - ПОПРЕЧНИ ПРОФИЛИ

Цртеж:	Размера:
ПОПРЕЧНИ ПРОФИЛИ	1:100

Врста тех. док.:	датум:	Цртеж бр.
ПЗИ	**12.2021.**	2020-250-САО-2/2.4.7.3.7.6.24

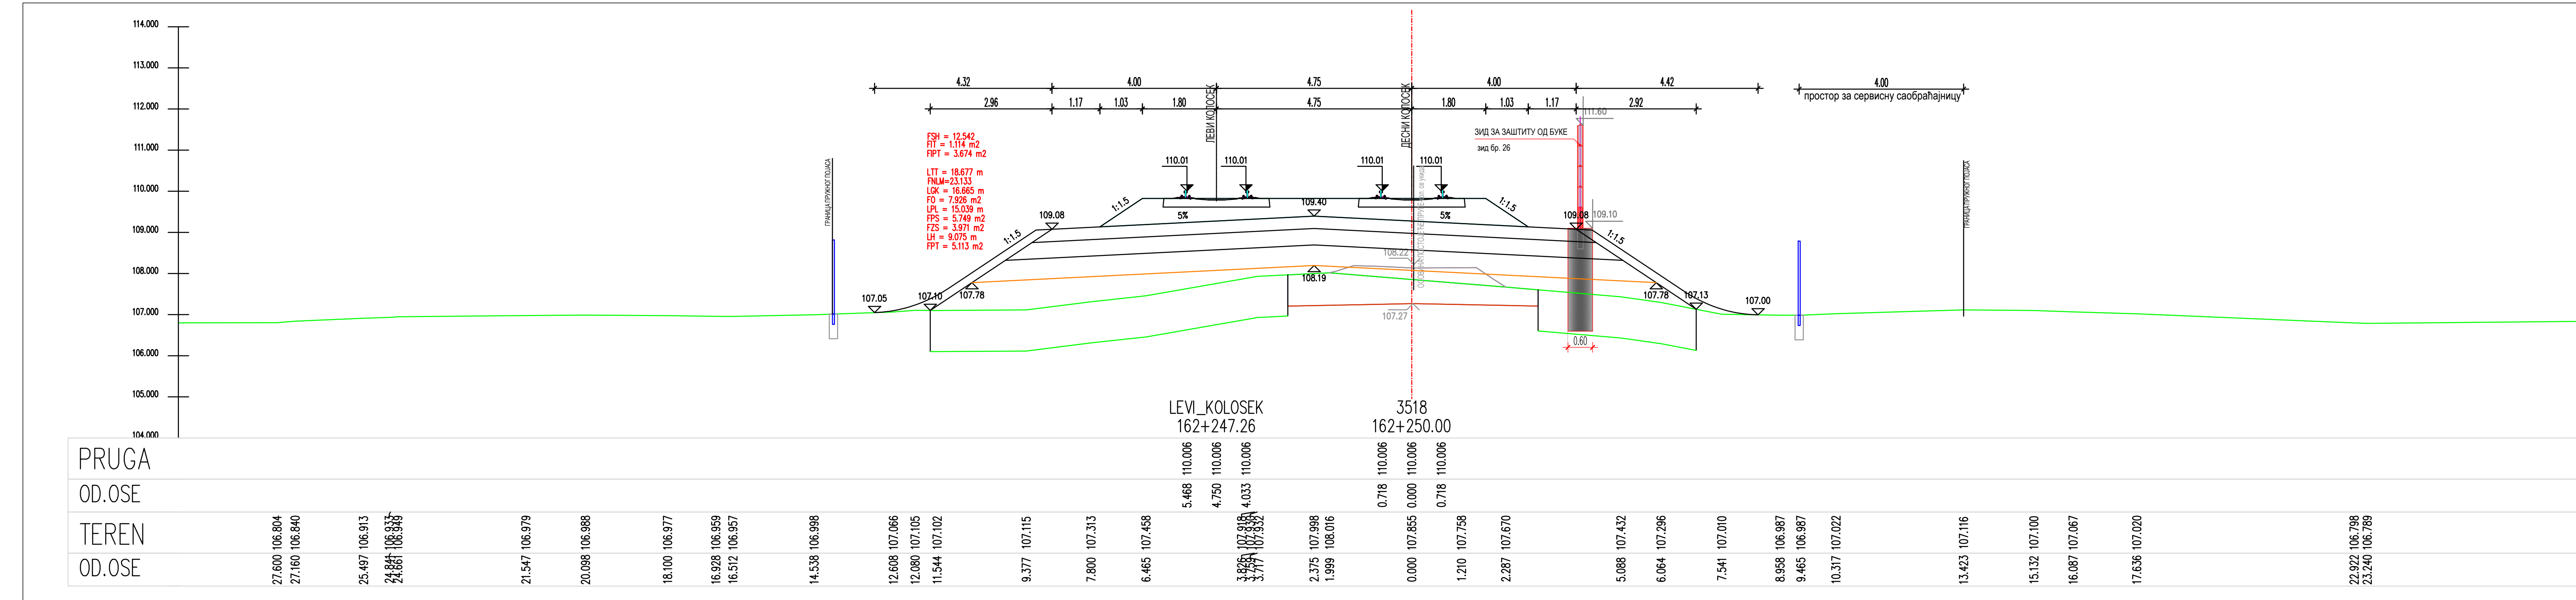
LEVI_KOLOSEK
162+247.26
3518
162+250.00
PRUGA
OD.OSE
TEREN
OD.OSE

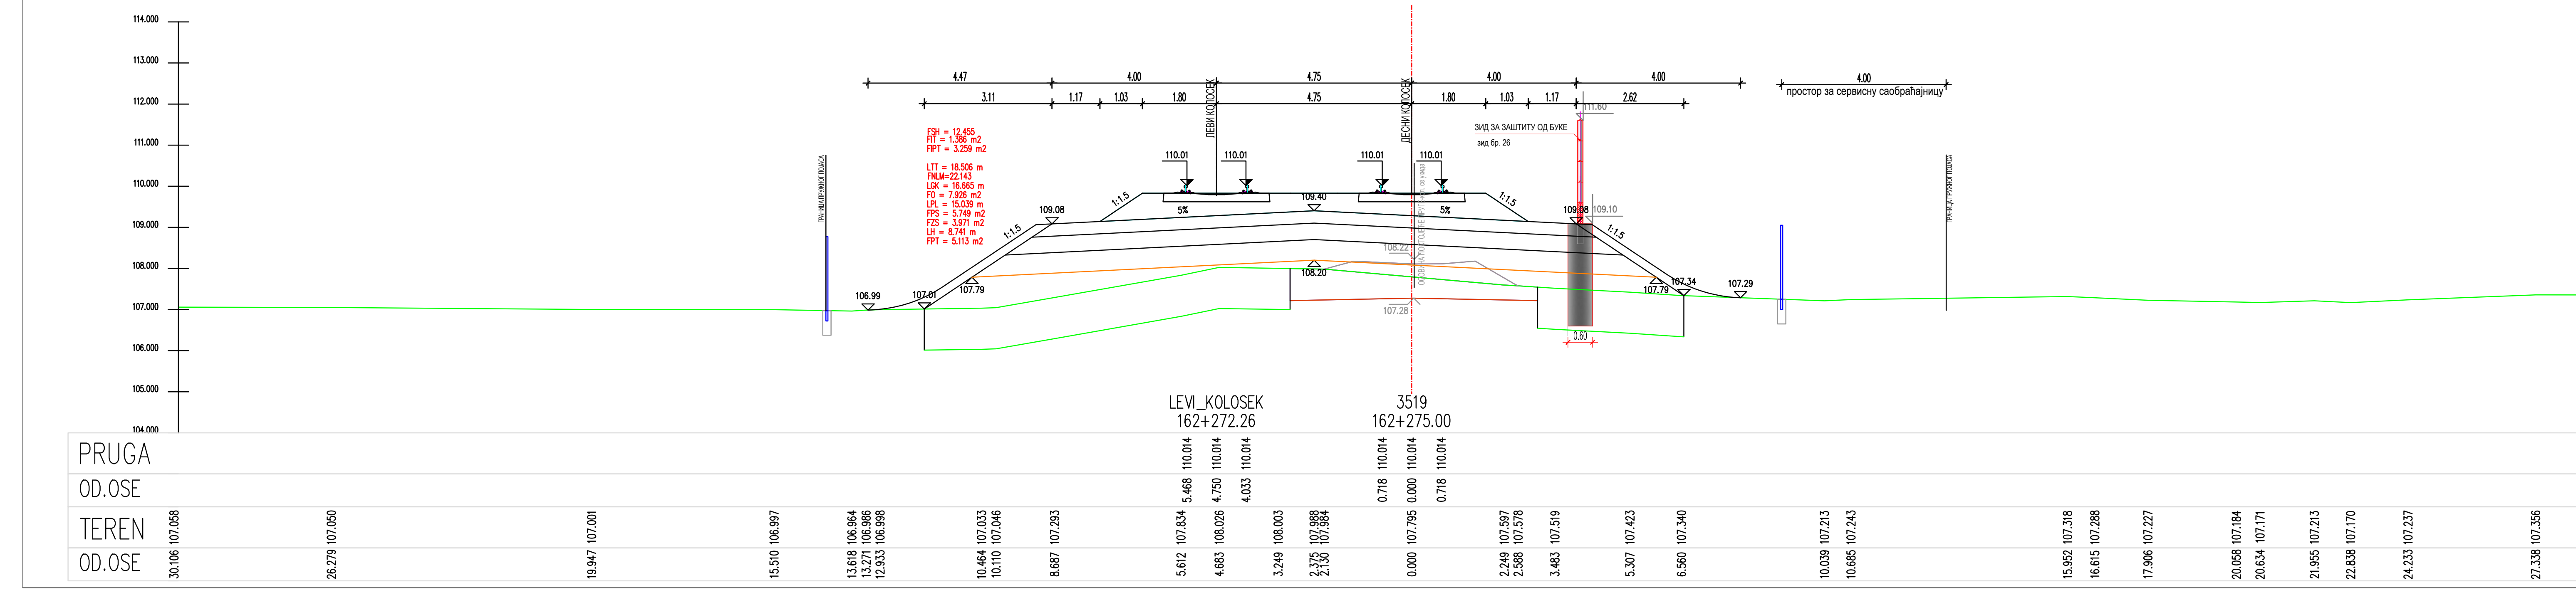
LEVI_KOLOSEK
162+272.26
3519
162+275.00
PRUGA
OD.OSE
TEREN
OD.OSE

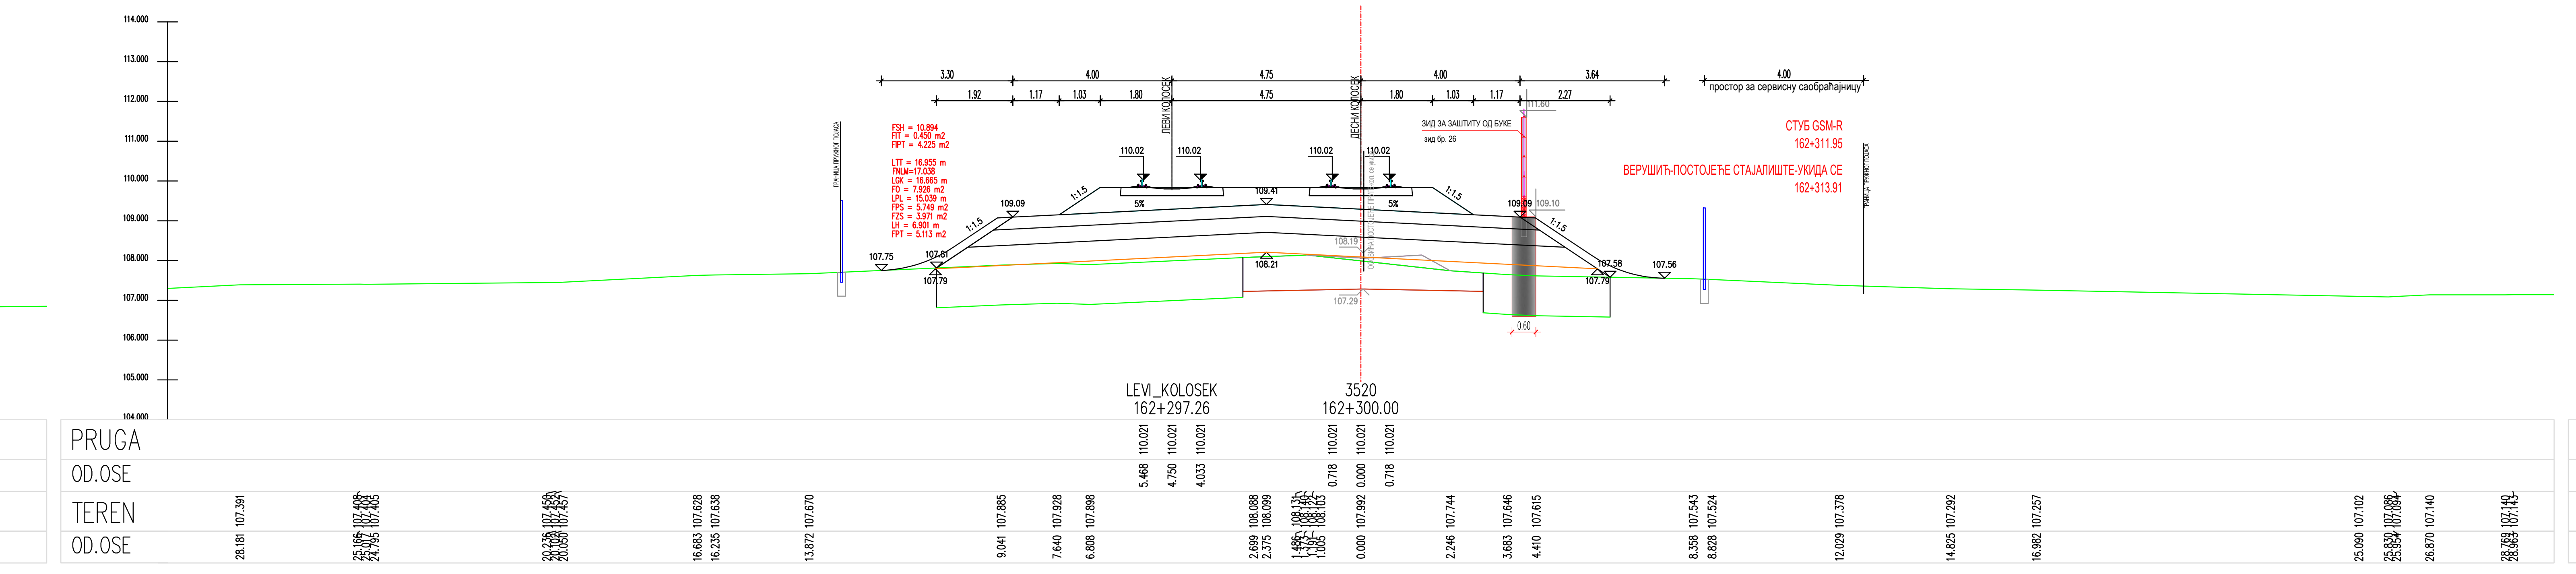
LEVI_KOLOSEK
162+297.26
3520
162+300.00
PRUGA
OD.OSE
TEREN
OD.OSE

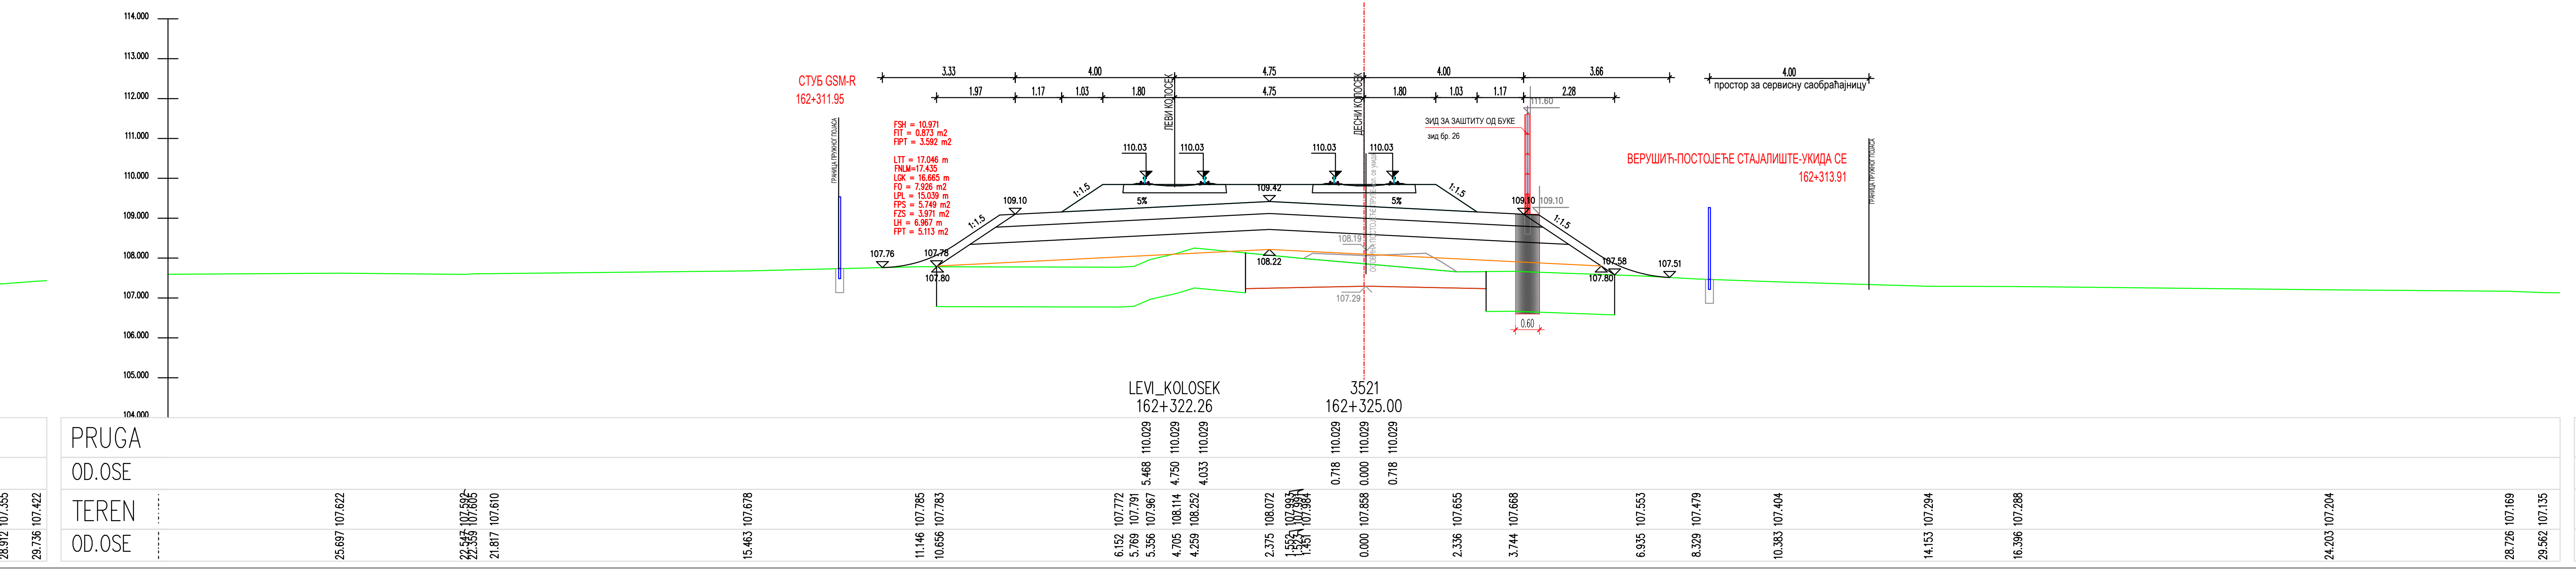
LEVI_KOLOSEK
162+322.26
3521
162+325.00
PRUGA
OD.OSE
TEREN
OD.OSE

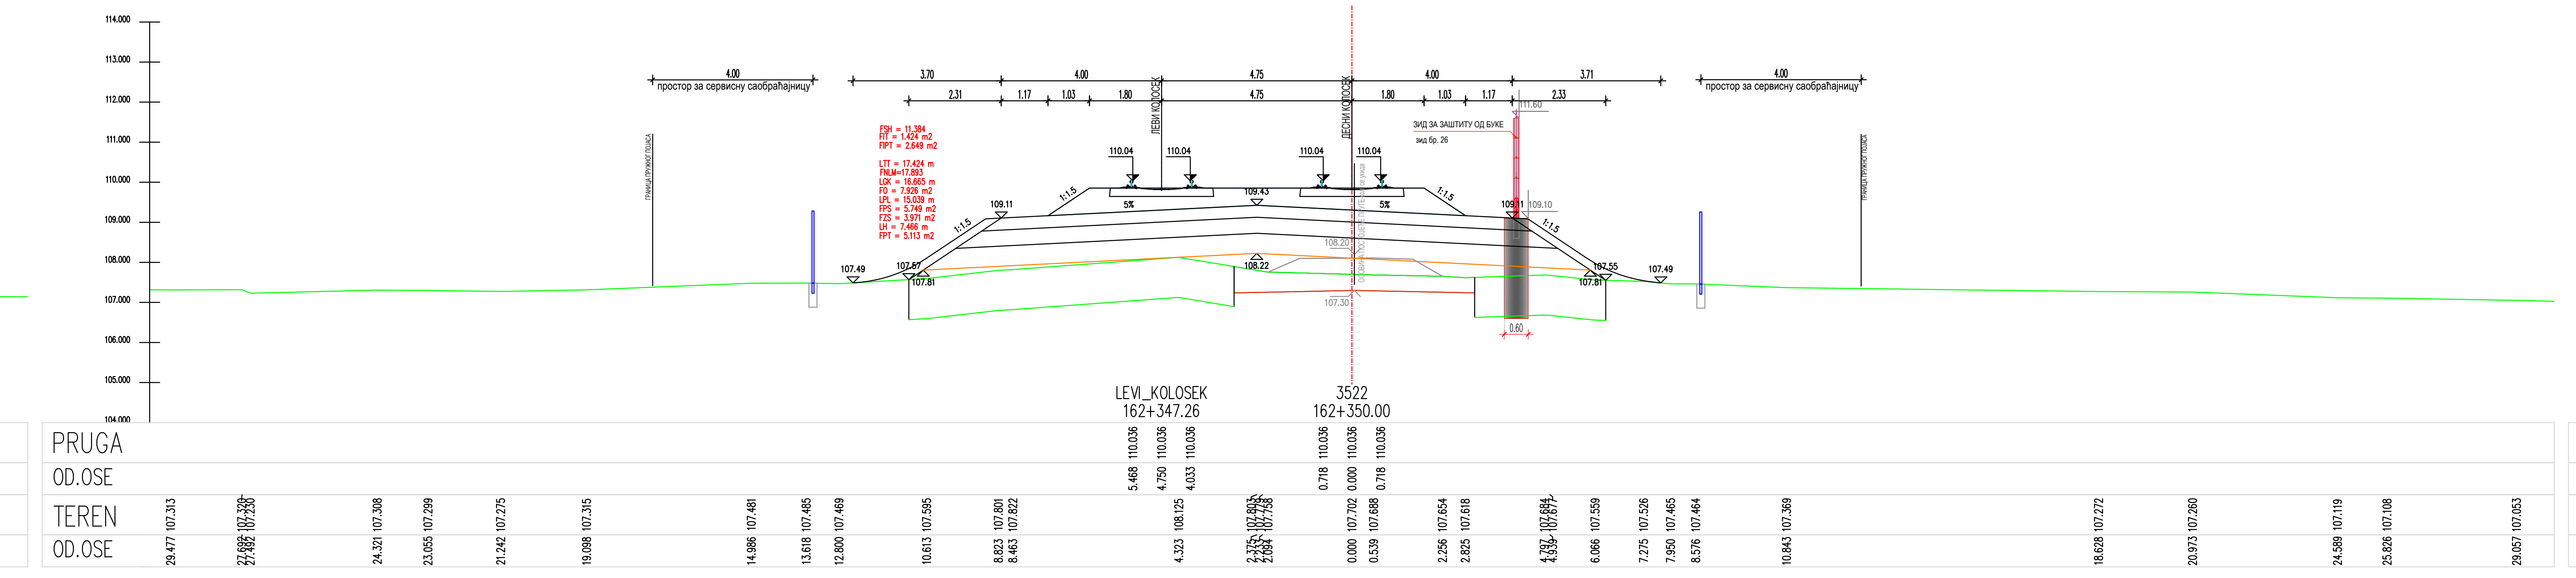
LEVI_KOLOSEK
162+347.26
3522
162+350.00
PRUGA
OD.OSE
TEREN
OD.OSE

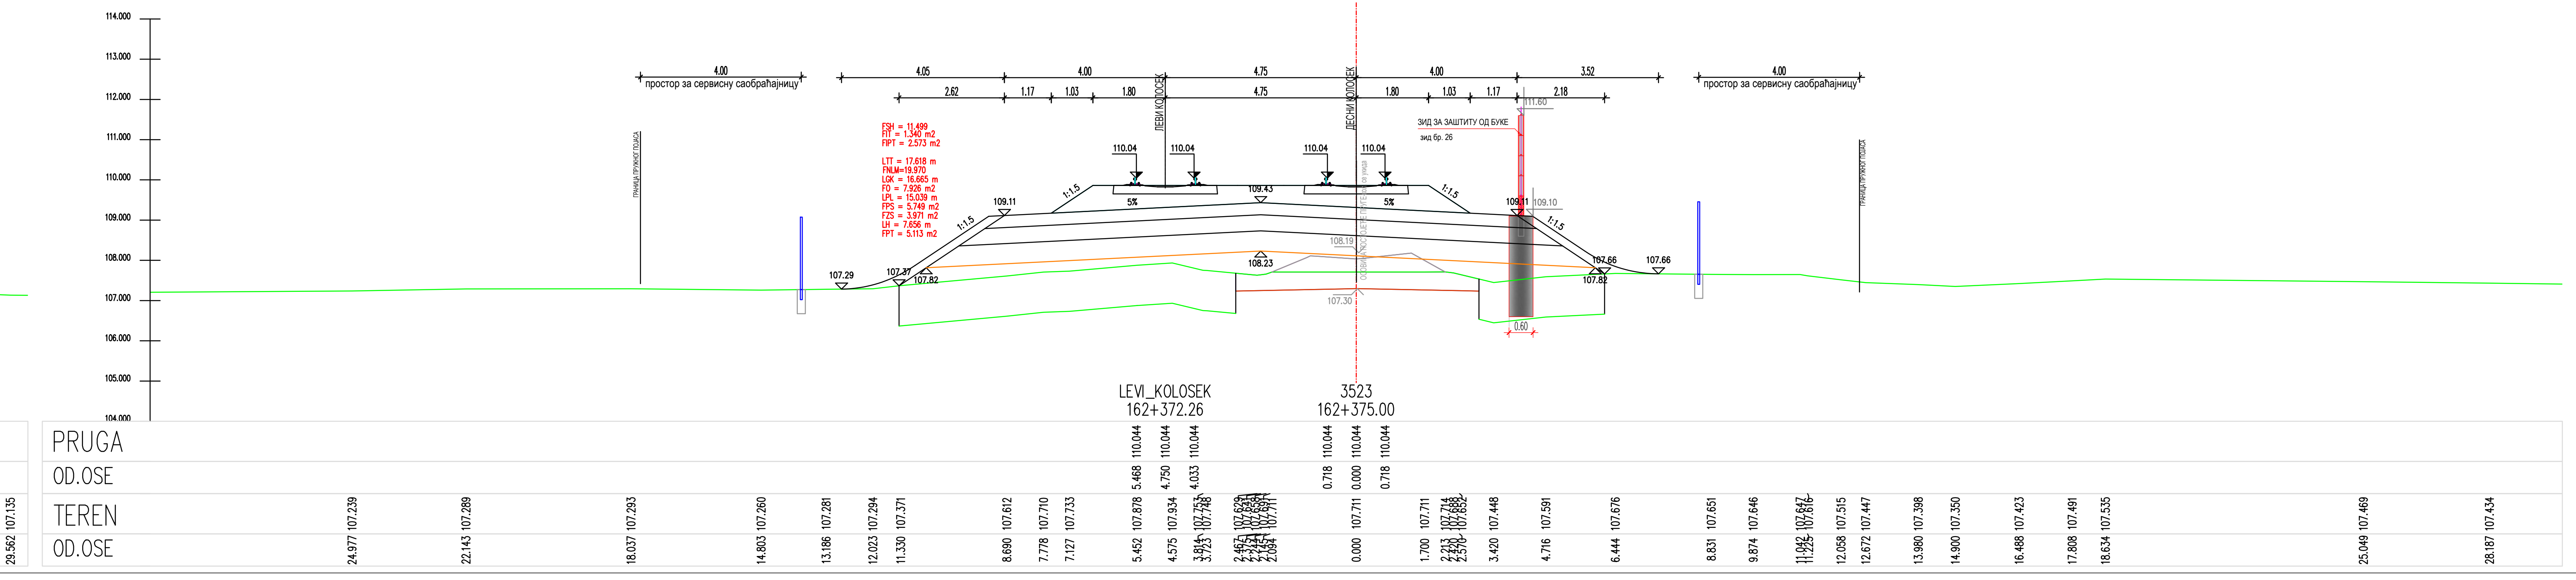
LEVI_KOLOSEK
162+372.26
3523
162+375.00
PRUGA
OD.OSE
TEREN
OD.OSE

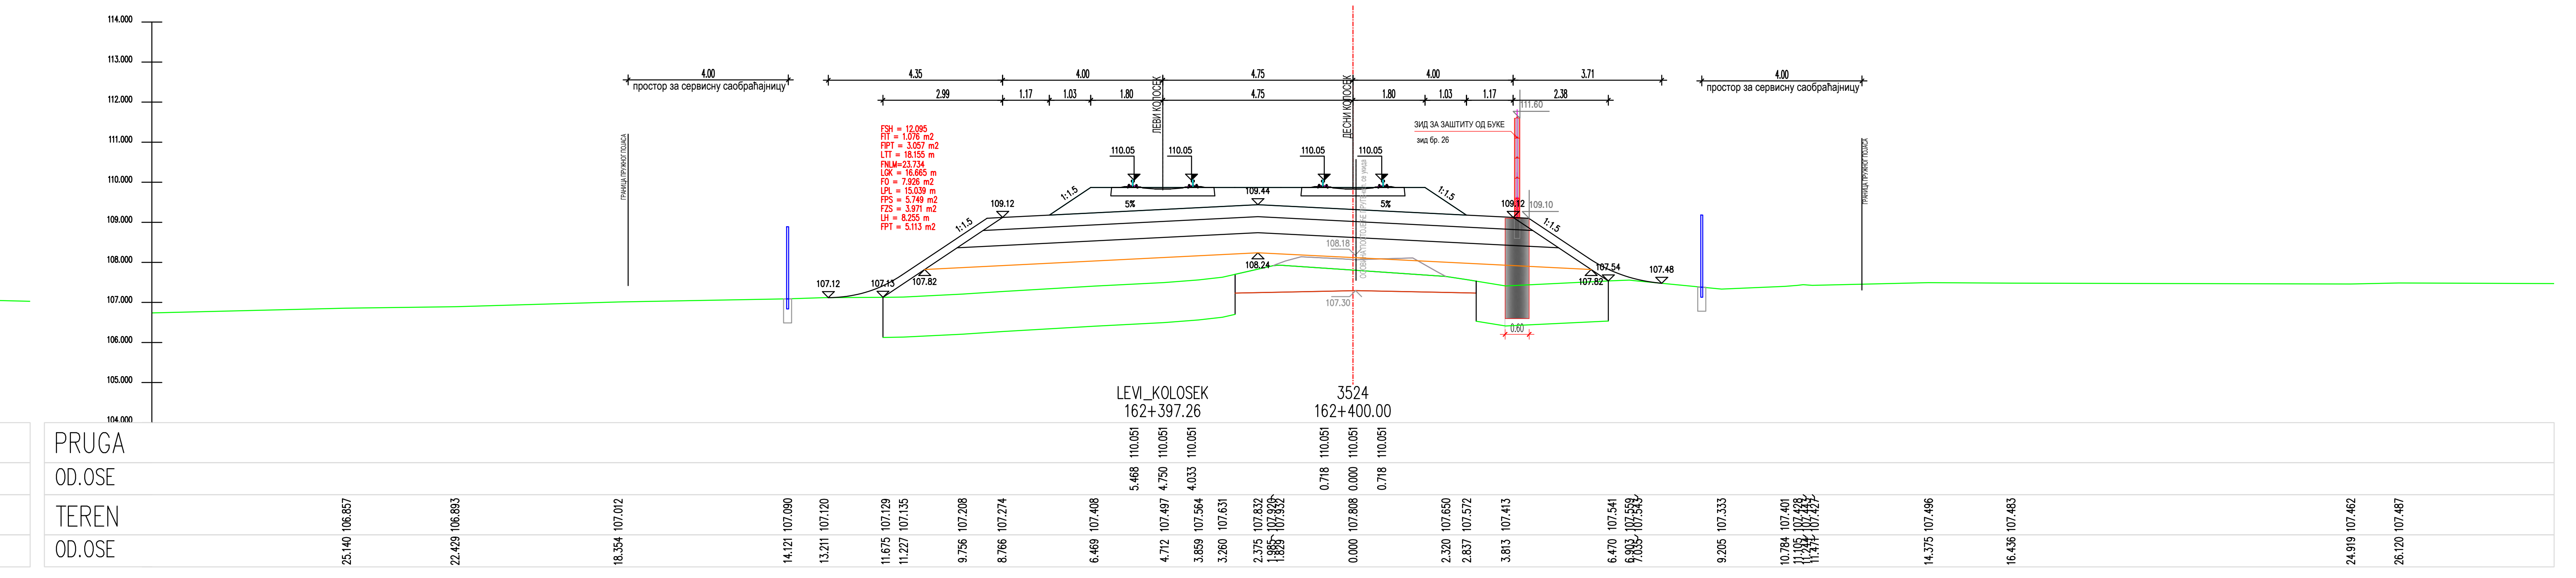
LEVI_KOLOSEK
162+397.26
3524
162+400.00
PRUGA
OD.OSE
TEREN
OD.OSE

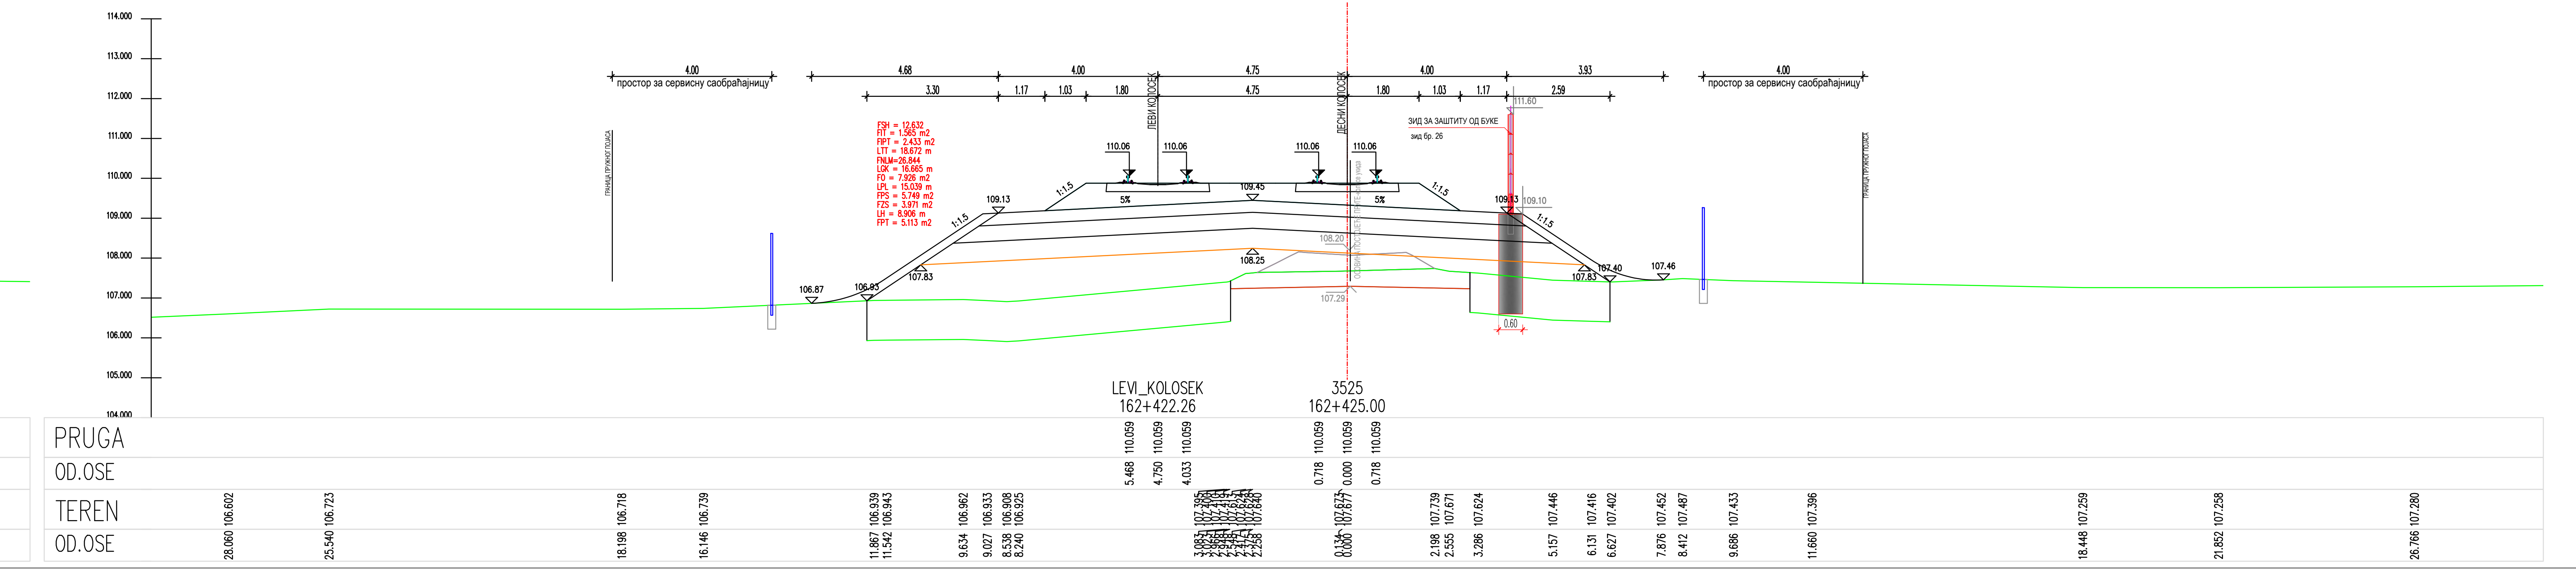
LEVI_KOLOSEK
162+422.26
3525
162+425.00
PRUGA
OD.OSE
TEREN
OD.OSE

ЛЕГЕНДА:

Fsh...	СКИДАЊЕ ХУМУСА
Fit...	ИСКОП ПОСТОЈЕЋЕГ ТУЦАНИКА
Fipt...	ИСКОП ПОСТОЈЕЋЕГ ТАМПОНА
Fi...	ИСКОП
Fis...	ИСКОП СТЕПЕНИЦА
Ltt...	ВАЉАЊЕ ТЕМЕЉНОГ ТЛА
Fnlm...	НАСИП ОД ЛОКАЛНОГ МАТЕРИЈАЛА
Fnnm...	НАСИП ОД НЕКОХЕРЕНТНОГ МАТЕРИЈАЛА
Lgk...	ГЕОТЕКСТИЛ + ГЕОМРЕЖА
Fo...	СЛОЈ ОЈАЧАЊА НАСИПА-ЗАМЕНЕ ТЛА
Lpl...	ВАЉАЊЕ ПОСТЕЉИЦЕ
Fps...	ПРЕЛАЗНИ СЛОЈ
Fzs...	ЗАШТИТНИ СЛОЈ
Lh...	ХУМУЗИРАЊЕ
Fpt...	ПРОЈЕКТОВАНИ ТУЦАНИК
Fid...	ИСКОП ДРЕНАЖЕ

Број	Датум	Опис
03		
02		
01		

Ревизиони блок:

САОБРАЋАЈНИ ИНСТИТУТ ЦИП, д.о.о.

Немањина 6; 11000 Београд; Србија
Тел: 011/3618-134; Факс: 011/3618-324; web site: www.sicip.co.rs

Организациона јединица:САОБРАЋАЈНИЦЕ

Одговорни пројектант :
Злата Бијелић, мастер.инж.грађ.
лиценца број: 430И07020

Сарадници:

Унутрашња контрола:
Александра Лалић, дипл.грађ.инж.

Главни пројектант:
др Љиљана Милић Марковић,дипл.грађ.инж.

Руководилац организационе јединице:
мр Новица Стевановић, дипл.грађ.инж.

Инвеститор пројекта:
" ИНФРАСТРУКТУРА ЖЕЛЕЗНИЦЕ СРБИЈЕ " А.Д.
Немањина 6/IV, Београд

Наручилац пројекта:
Joint Venture of
China Railway International Corporation Ltd. (CRIC)
No.10 Fuxing Road,Haidian District,Beijing
P.R China, 100844

China Communication Construction Company Ltd. (CCCC)
No.85 Deshengmenwai Street,Xicheng District,Beijing
P.R China, 100088

Објекат:
ПРУГА БЕОГРАД - СУБОТИЦА - ДРЖАВНА ГРАНИЦА (КЕЛЕБИЈА)
ДЕОНИЦА ПРУГЕ НОВИ САД - СУБОТИЦА - ДРЖАВНА ГРАНИЦА (КЕЛЕБИЈА)

Део пројекта:
ПРОЈЕКАТ ТРАСЕ ПРУГЕ И СТАНИЦА - ДОЊИ И ГОРЊИ СТРОЈ

2/2.4.7.3 ПРОЈЕКАТ ТРАСЕ ПРУГЕ И СТАНИЦА - ДОЊИ И ГОРЊИ СТРОЈ-ОТВОРЕНА ПРУГА ЖЕДНИК-НАУМОВИЋЕВО ДЕО 3/3 - ПОПРЕЧНИ ПРОФИЛИ

Цртеж:	Размера:
ПОПРЕЧНИ ПРОФИЛИ	1:100

Врста тех. док.:	датум:	Цртеж бр.
ПЗИ	**12.2021.**	2020-250-САО-2/2.4.7.3.7.6.25

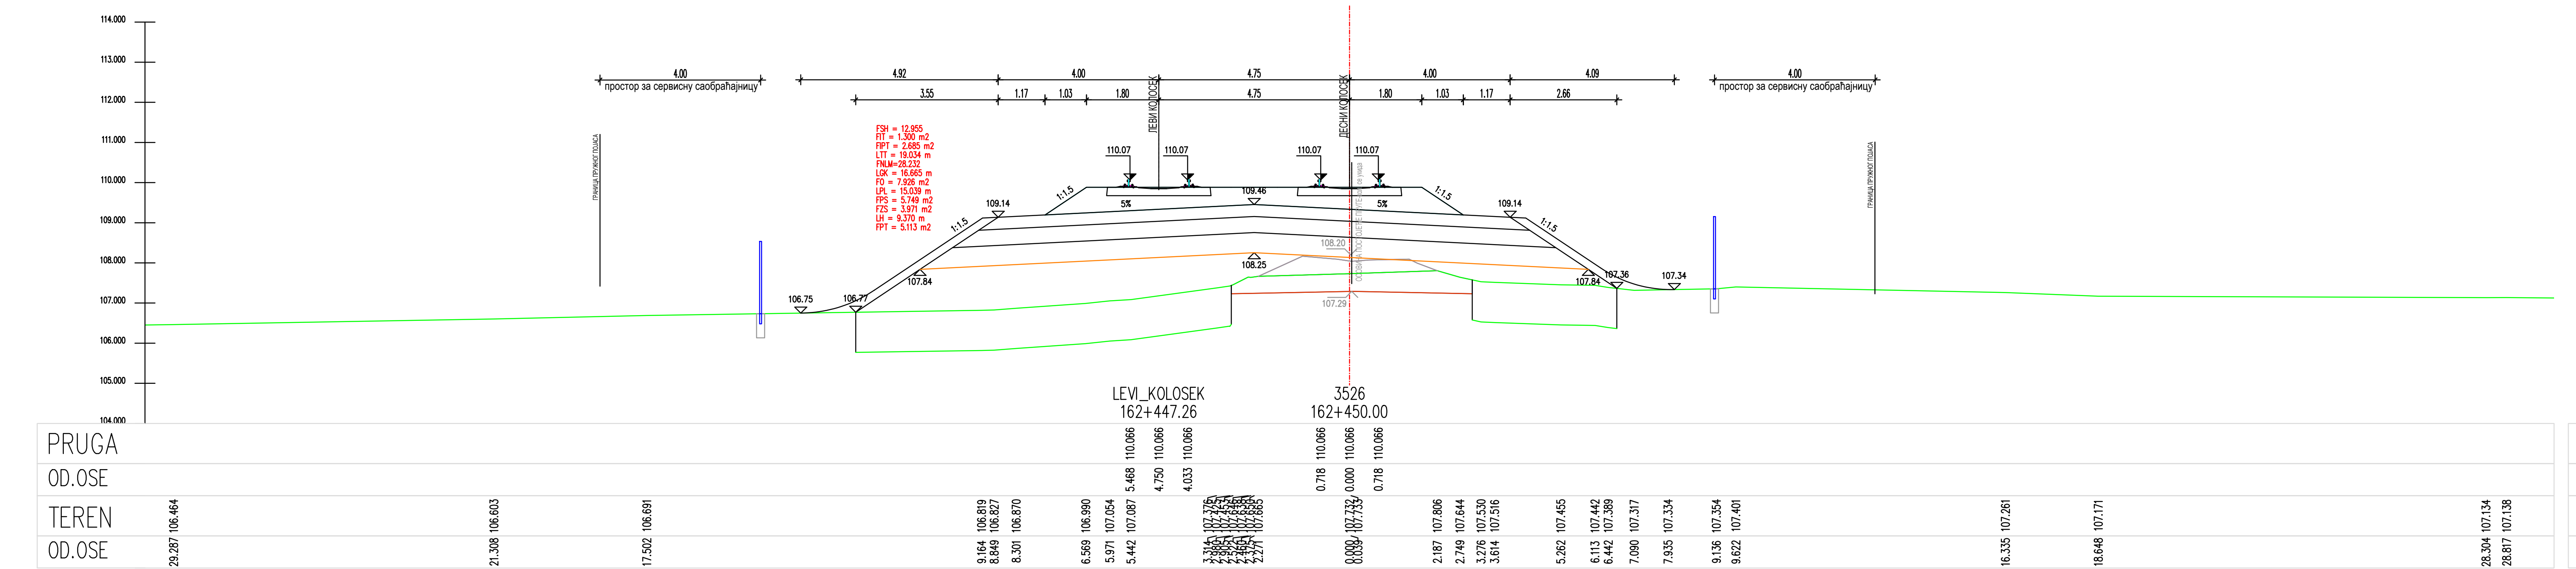
PRUGA
OD.OSE
TEREN
LEVI_KOLOSEK
162+447.26
3526
162+450.00
110.066
110.066
110.066
110.066
110.066
110.066

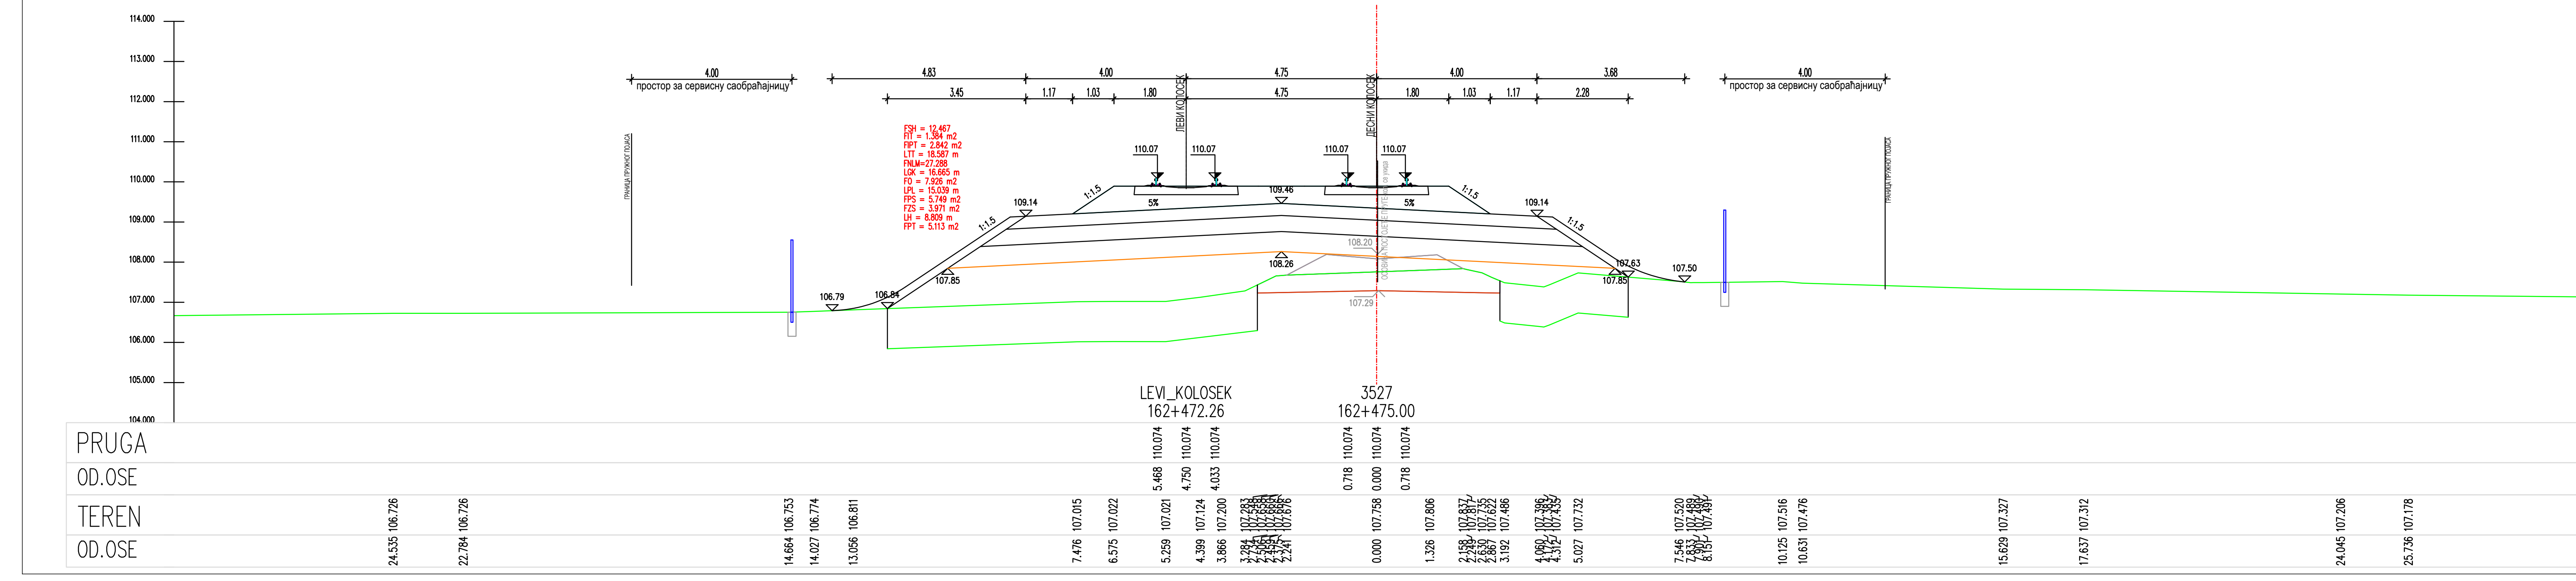
PRUGA
OD.OSE
TEREN
LEVI_KOLOSEK
162+472.26
3527
162+475.00
110.074
110.074
110.074
110.074
110.074
110.074
5.468
4.750
4.033
0.718
0.000
0.718

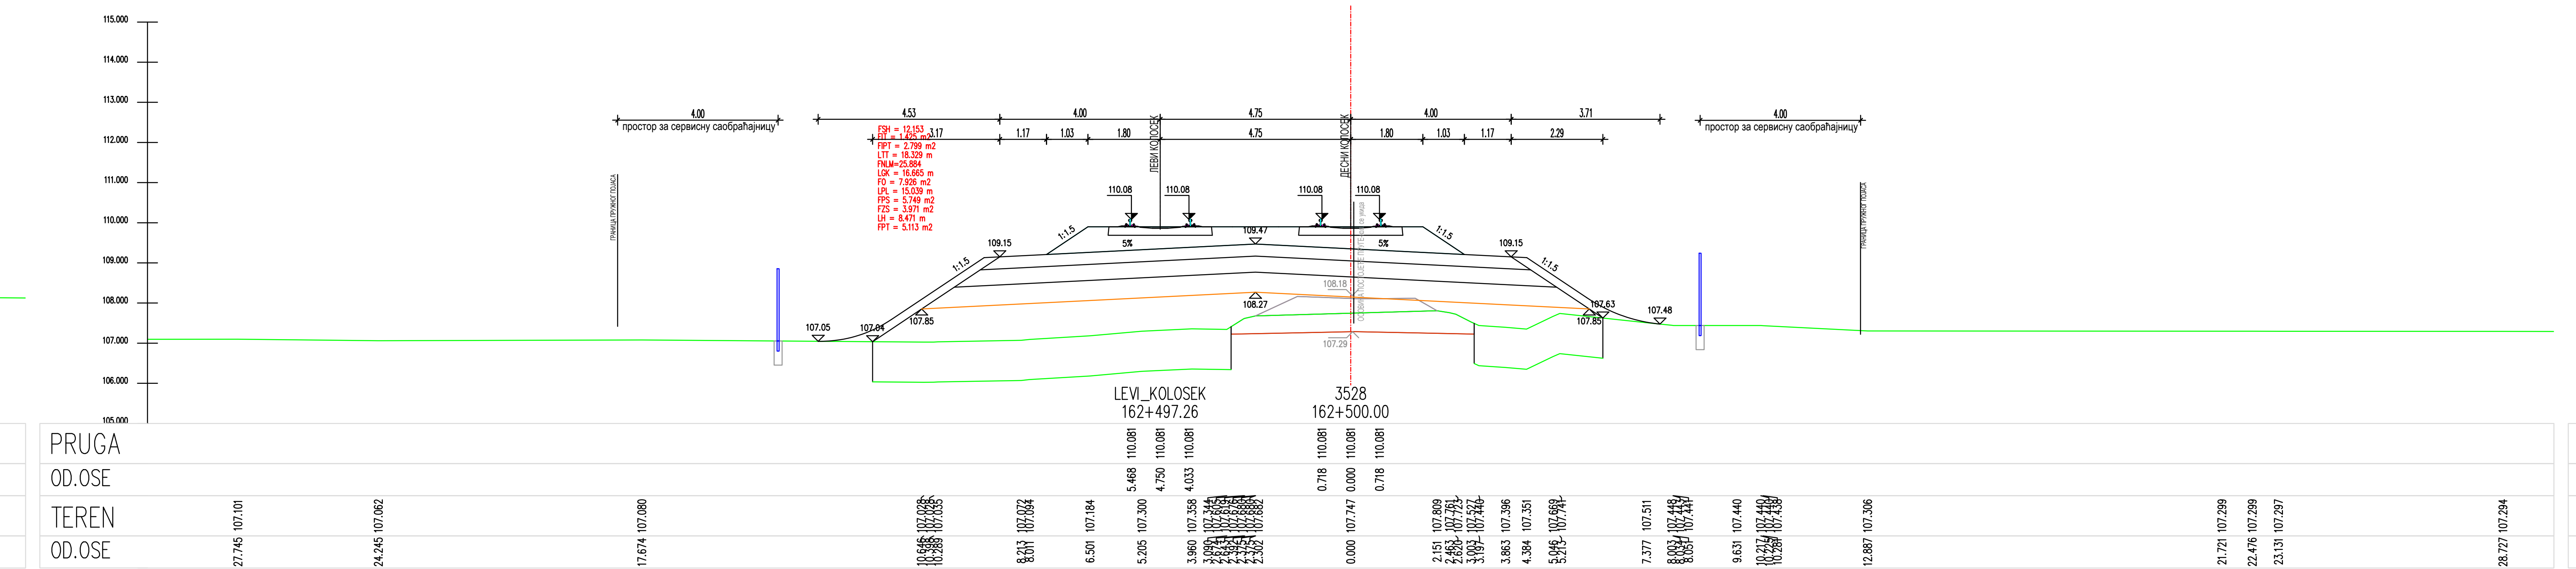
PRUGA
OD.OSE
TEREN
107.05
107.04
107.85
107.29
107.85
107.48
LEVI_KOLOSEK
162+497.26
3528
162+500.00
110.081
110.081
110.081
110.081
110.081
110.081

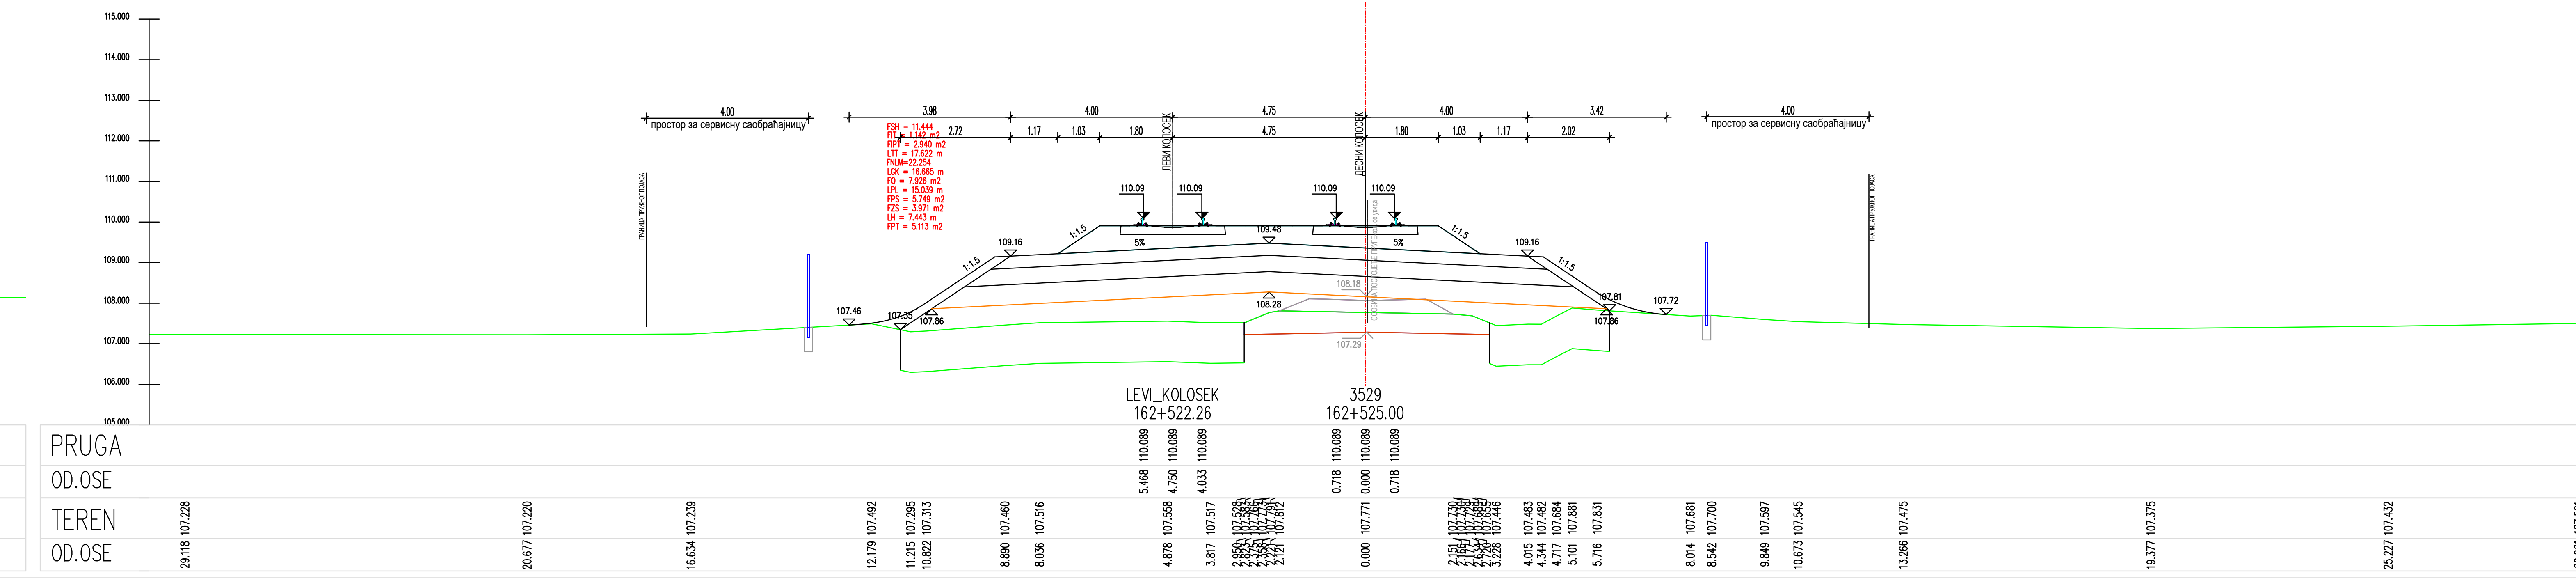
PRUGA
OD.OSE
TEREN
107.29
LEVI_KOLOSEK
162+522.26
3529
162+525.00
110.089
110.089
110.089
110.089
110.089
110.089
5.468
4.750
4.033
0.718
0.000
0.718

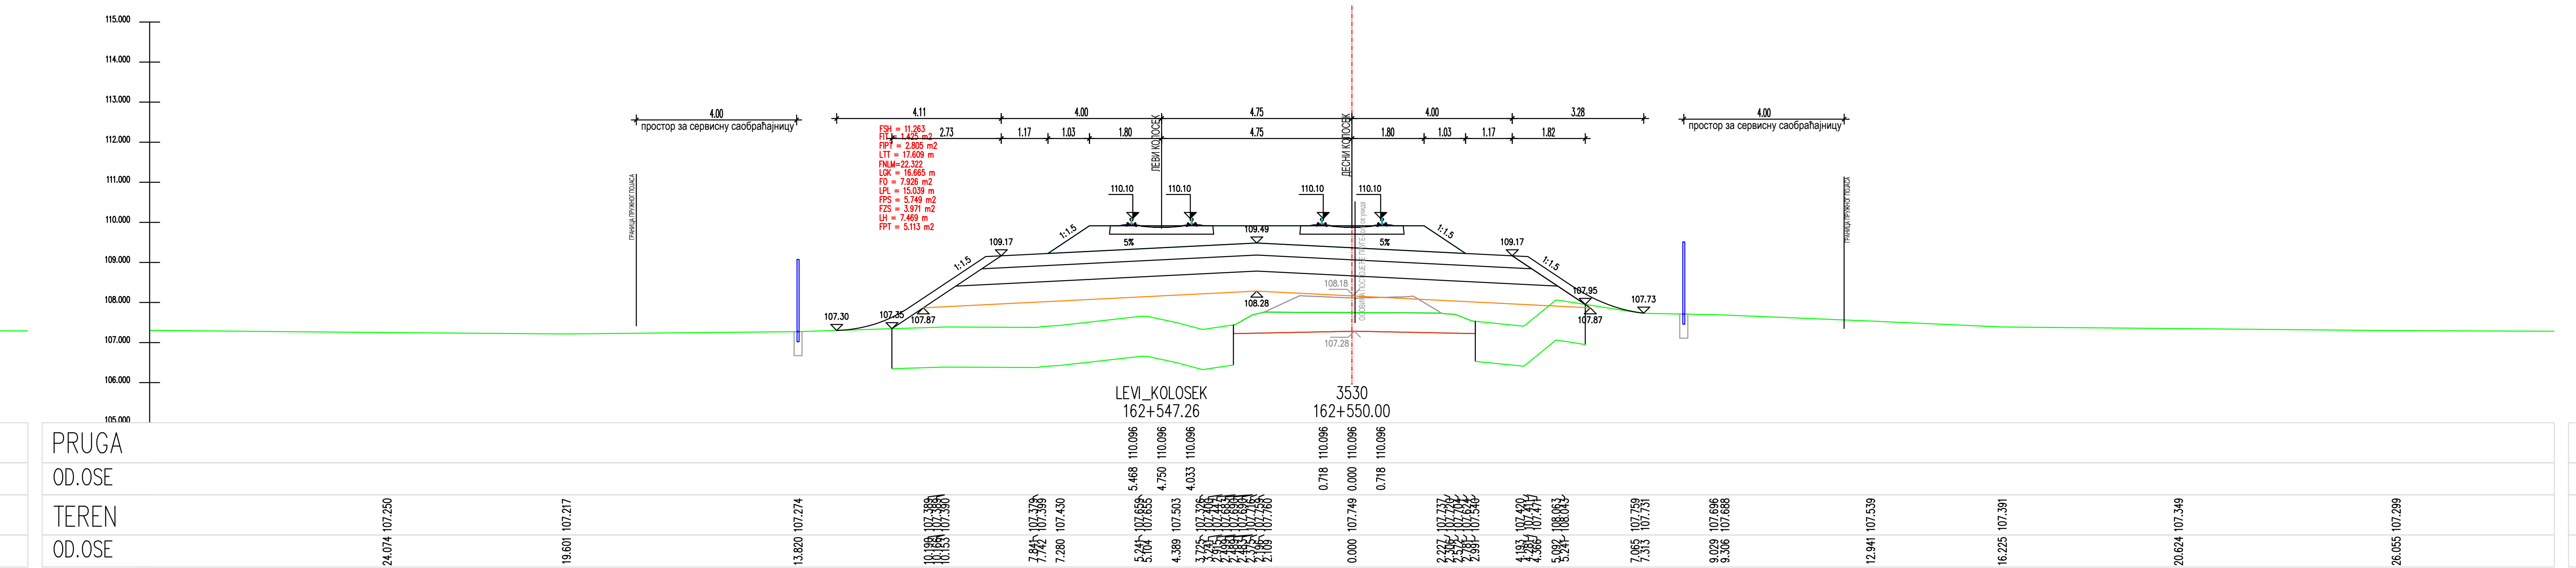
PRUGA
OD.OSE
TEREN
107.30
107.35
107.87
107.28
107.87
LEVI_KOLOSEK
162+547.26
3530
162+550.00
110.096
110.096
110.096
110.096
110.096
110.096

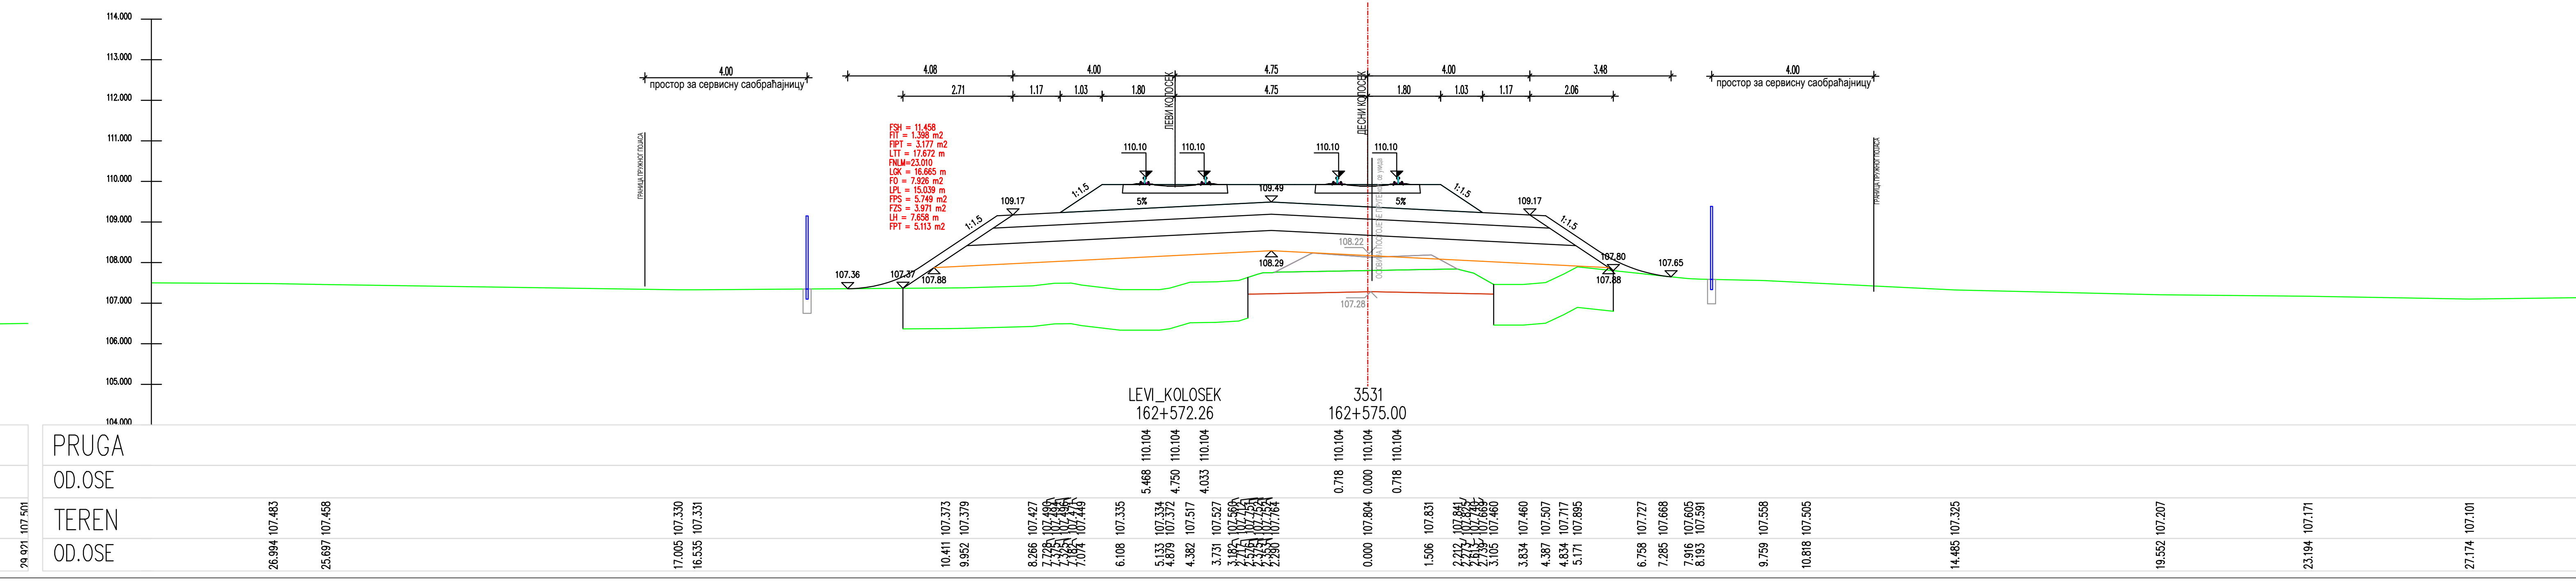
PRUGA
OD.OSE
TEREN
LEVI_KOLOSEK
162+572.26
3531
162+575.00
110.104
110.104
110.104
110.104
110.104
110.104
5.468
4.750
4.033
0.718
0.000
0.718

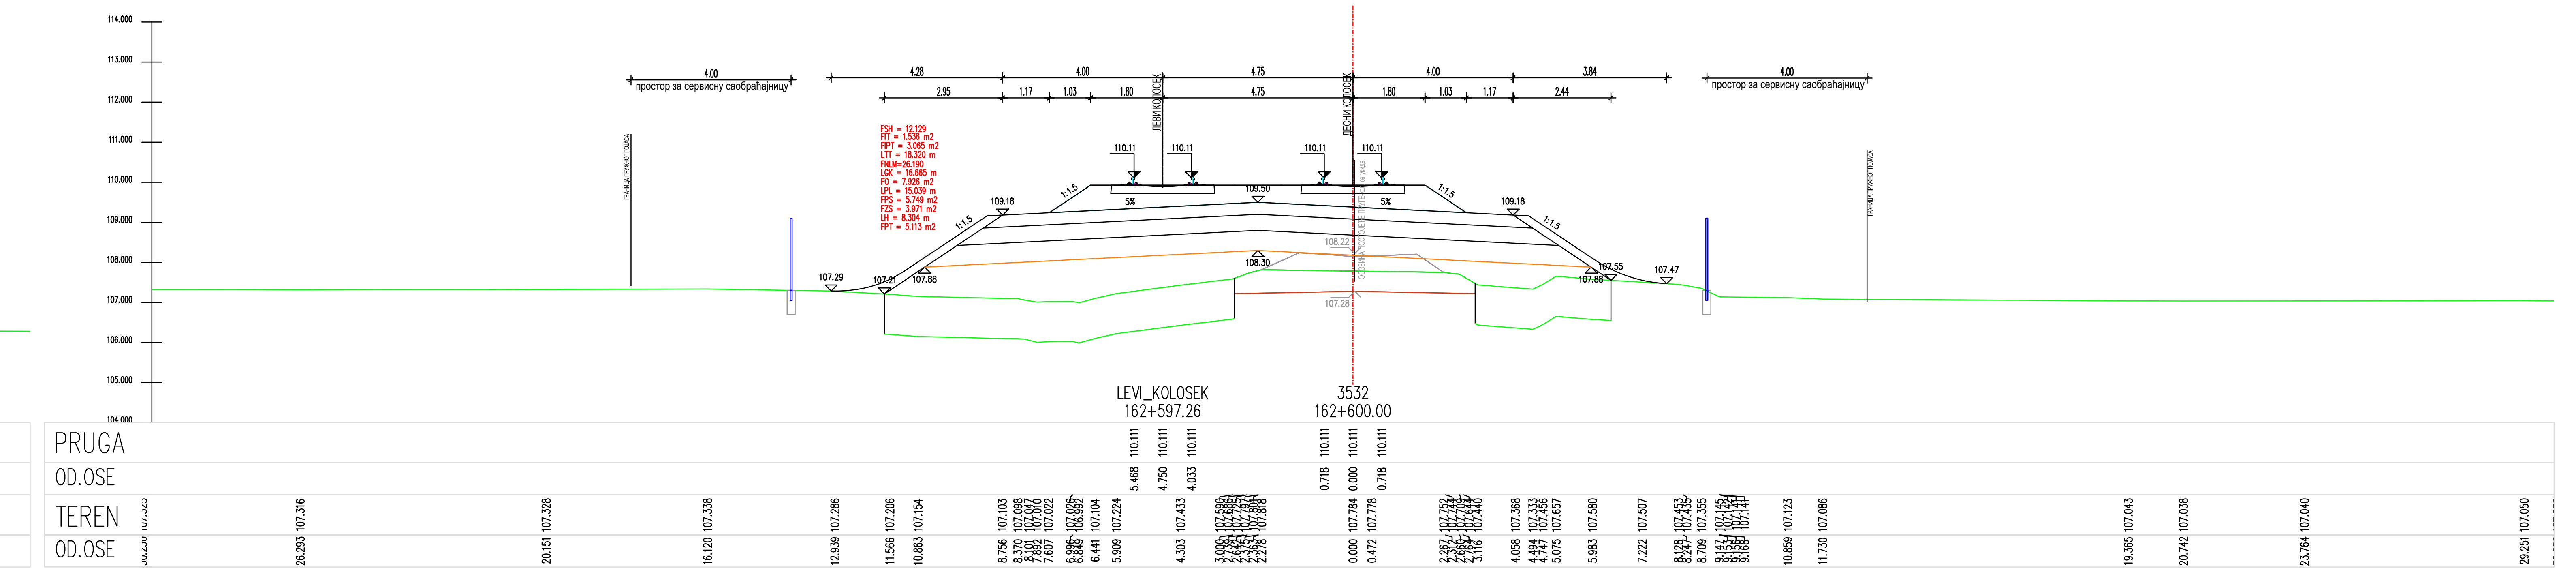
PRUGA
OD.OSE
TEREN
LEVI_KOLOSEK
162+597.26
3532
162+600.00
110.111
110.111
110.111
110.111
110.111
110.111

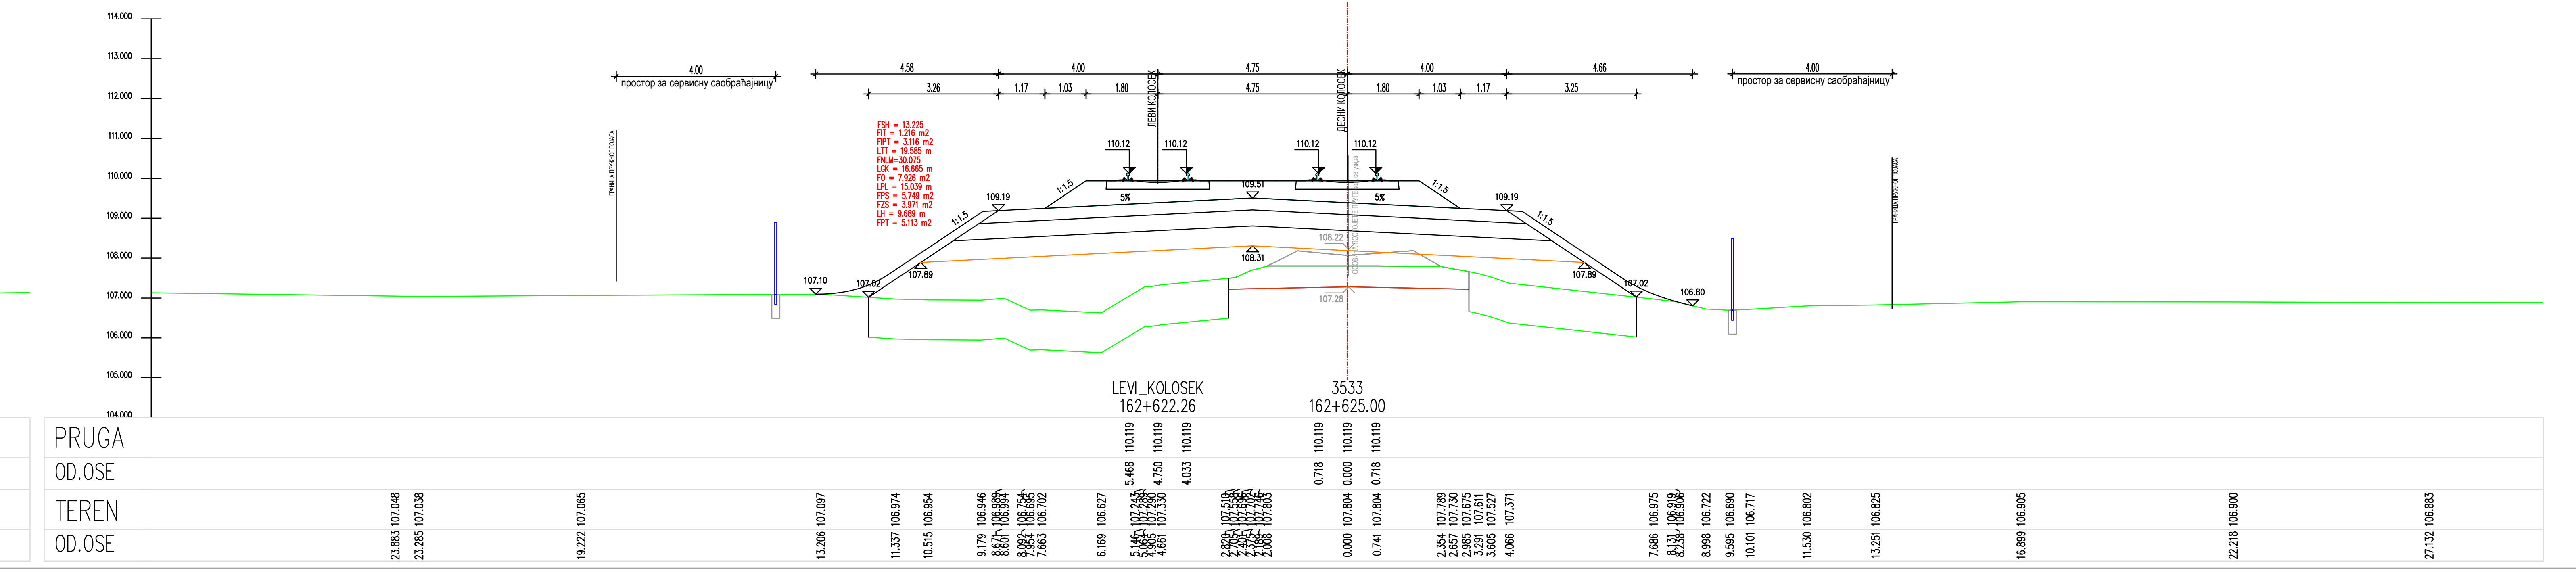
PRUGA
OD.OSE
TEREN
LEVI_KOLOSEK
162+622.26
3533
162+625.00
110.119
110.119
110.119
110.119
110.119
110.119
5.468
4.750
4.033
0.718
0.000
0.718

ЛЕГЕНДА:

Fsh...	СКИДАЊЕ ХУМУСА
Fit...	ИСКОП ПОСТОЈЕЋЕГ ТУЦАНИКА
Fipt...	ИСКОП ПОСТОЈЕЋЕГ ТАМПОНА
Fi...	ИСКОП
Fis...	ИСКОП СТЕПЕНИЦА
Ltt...	ВАЉАЊЕ ТЕМЕЉНОГ ТЛА
Fnlm...	НАСИП ОД ЛОКАЛНОГ МАТЕРИЈАЛА
Fnnm...	НАСИП ОД НЕКОХЕРЕНТНОГ МАТЕРИЈАЛА
Lgk...	ГЕОТЕКСТИЛ + ГЕОМРЕЖА
Fo...	СЛОЈ ОЈАЧАЊА НАСИПА-ЗАМЕНЕ ТЛА
Lpl...	ВАЉАЊЕ ПОСТЕЉИЦЕ
Fps...	ПРЕЛАЗНИ СЛОЈ
Fzs...	ЗАШТИТНИ СЛОЈ
Lh...	ХУМУЗИРАЊЕ
Fpt...	ПРОЈЕКТОВАНИ ТУЦАНИК
Fid...	ИСКОП ДРЕНАЖЕ

Број	Датум	Опис
03		
02		
01		

Ревизиони блок:

САОБРАЋАЈНИ ИНСТИТУТ ЦИП, д.о.о.

Немањина 6; 11000 Београд; Србија
Тел: 011/3618-134; Факс: 011/3618-324; web site: www.sicip.co.rs

Организациона јединица:САОБРАЋАЈНИЦЕ

Одговорни пројектант :
Злата Бијелић, мастер.инж.грађ.
лиценца број: 430И07020

Сарадници:

Унутрашња контрола:
Александра Лалић, дипл.грађ.инж.

Главни пројектант:
др Љиљана Милић Марковић,дипл.грађ.инж.

Руководилац организационе јединице:
мр Новица Стевановић, дипл.грађ.инж.

Инвеститор пројекта:
" ИНФРАСТРУКТУРА ЖЕЛЕЗНИЦЕ СРБИЈЕ " А.Д.
Немањина 6/IV, Београд

Наручилац пројекта:
Joint Venture of
China Railway International Corporation Ltd. (CRIC)
No.10 Fuxing Road,Haidian District,Beijing
P.R China, 100844
China Communication Construction Company Ltd. (CCCC)
No.85 Deshengmenwai Street,Xicheng District,Beijing
P.R China, 100088

Објекат:
ПРУГА БЕОГРАД - СУБОТИЦА - ДРЖАВНА ГРАНИЦА (КЕЛЕБИЈА)
ДЕОНИЦА ПРУГЕ НОВИ САД - СУБОТИЦА - ДРЖАВНА ГРАНИЦА (КЕЛЕБИЈА)

Део пројекта:
ПРОЈЕКАТ ТРАСЕ ПРУГЕ И СТАНИЦА - ДОЊИ И ГОРЊИ СТРОЈ

2/2.4.7.3 ПРОЈЕКАТ ТРАСЕ ПРУГЕ И СТАНИЦА - ДОЊИ И ГОРЊИ СТРОЈ-ОТВОРЕНА ПРУГА
ЖЕДНИК-НАУМОВИЋЕВО ДЕО 3/3 - ПОПРЕЧНИ ПРОФИЛИ

Цртеж:	Размера:
ПОПРЕЧНИ ПРОФИЛИ	1:100

Врста тех. док.:	датум:	Цртеж бр.
ПЗИ	**12.2021.**	2020-250-САО-2/2.4.7.3.7.6.26

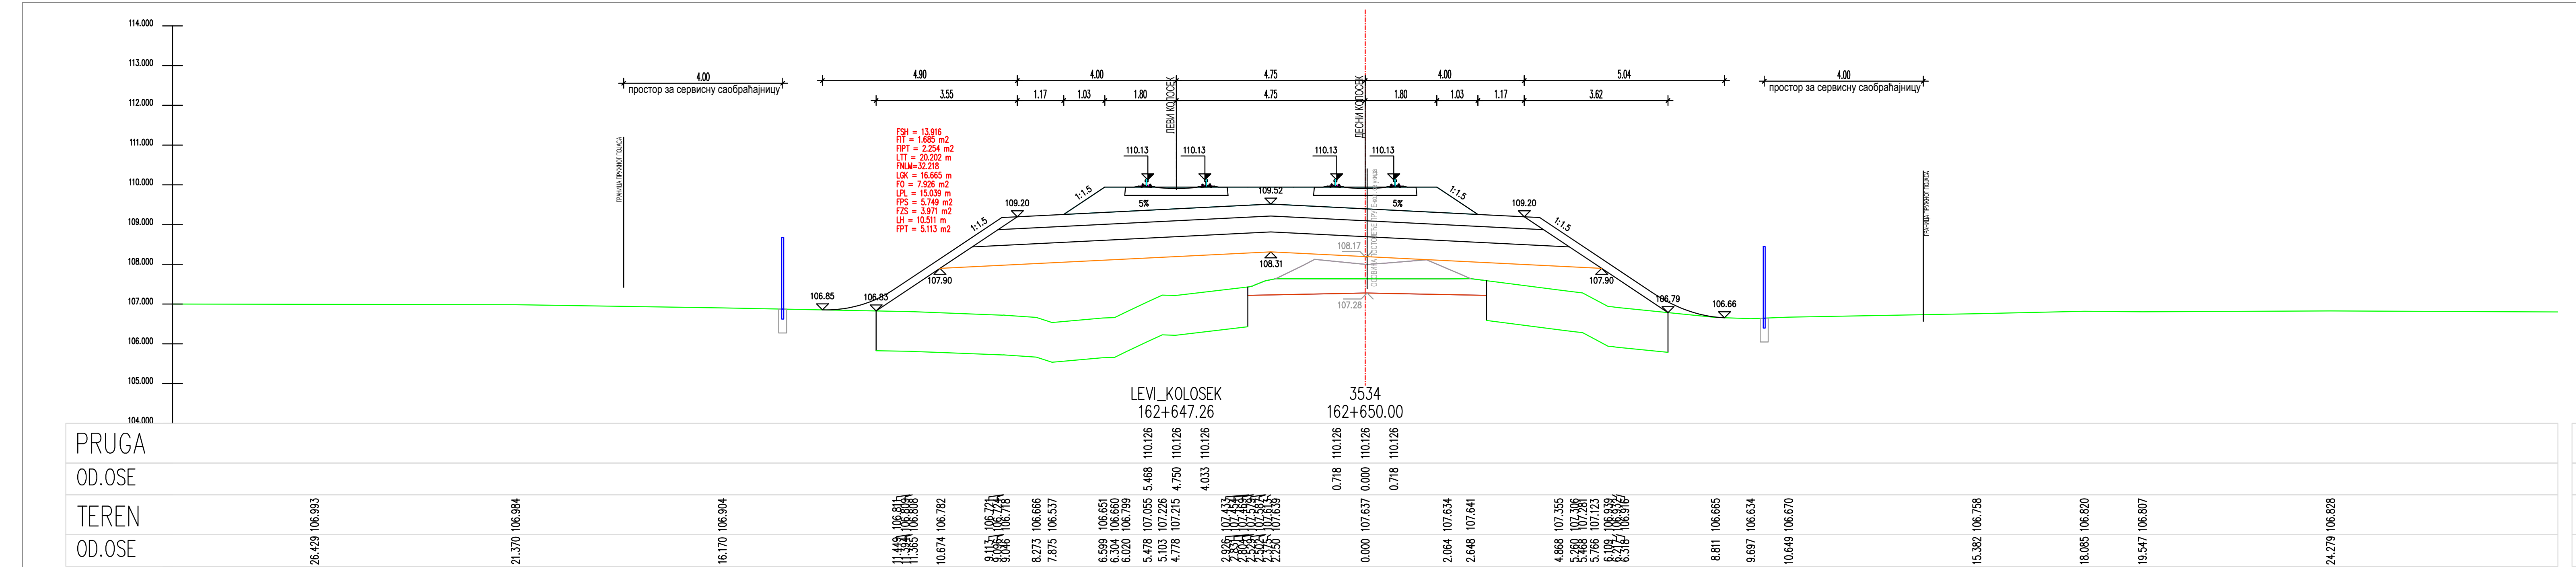
LEVI_KOLOSEK
162+647.26
3534
162+650.00
PRUGA
OD.OSE
TEREN
OD.OSE

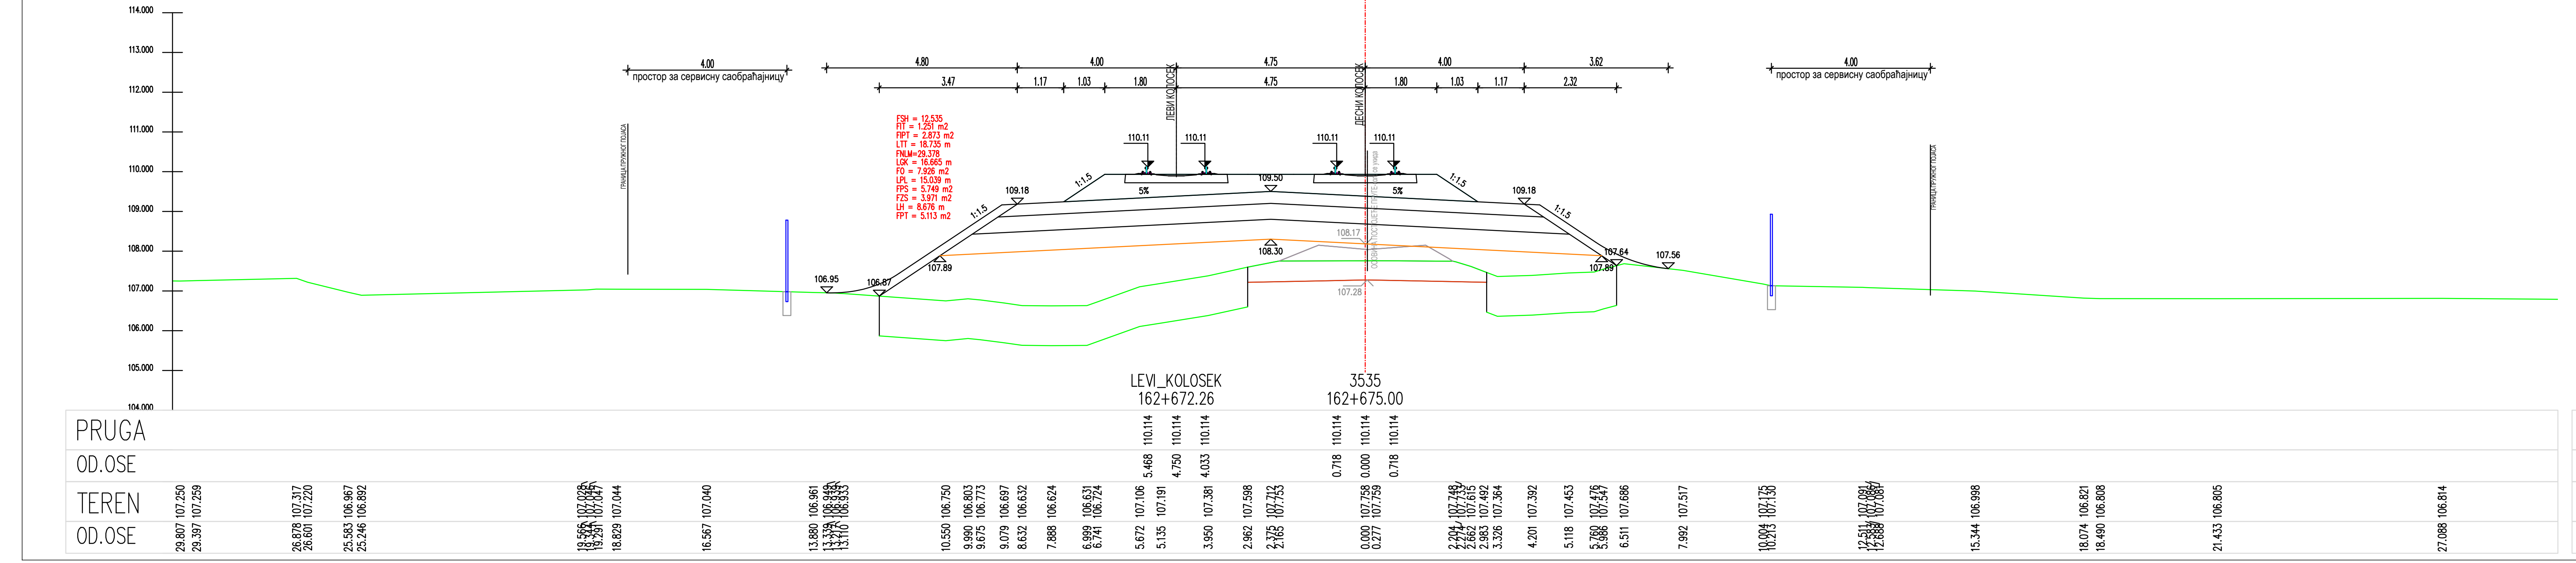
LEVI_KOLOSEK
162+672.26
3535
162+675.00
PRUGA
OD.OSE
TEREN
OD.OSE

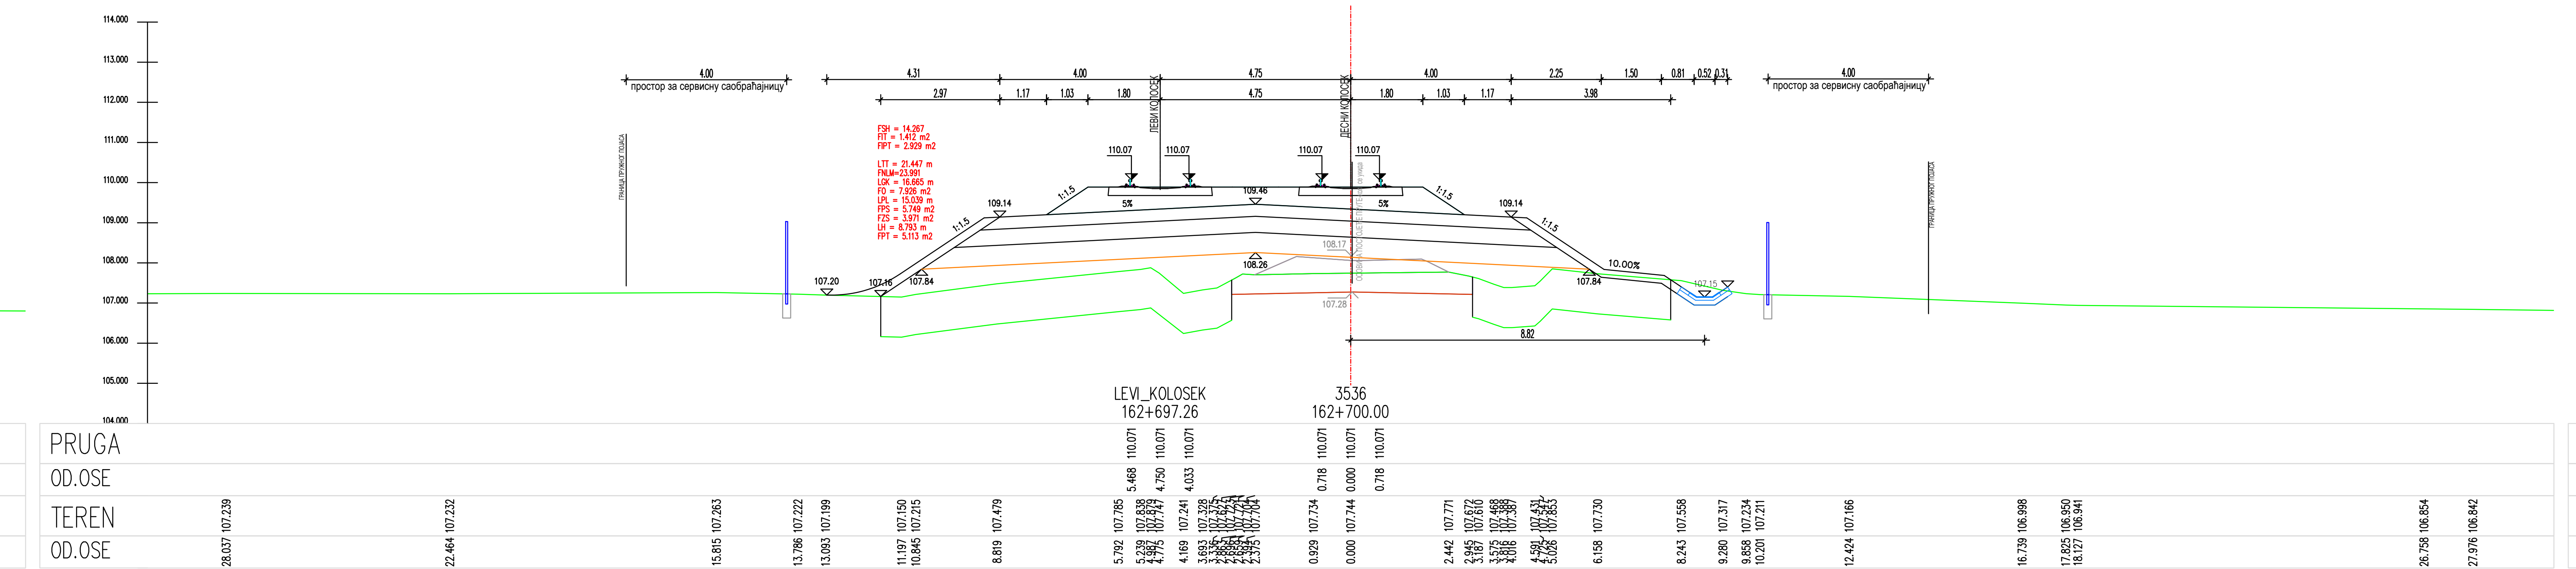
LEVI_KOLOSEK
162+697.26
3536
162+700.00
PRUGA
OD.OSE
TEREN
OD.OSE

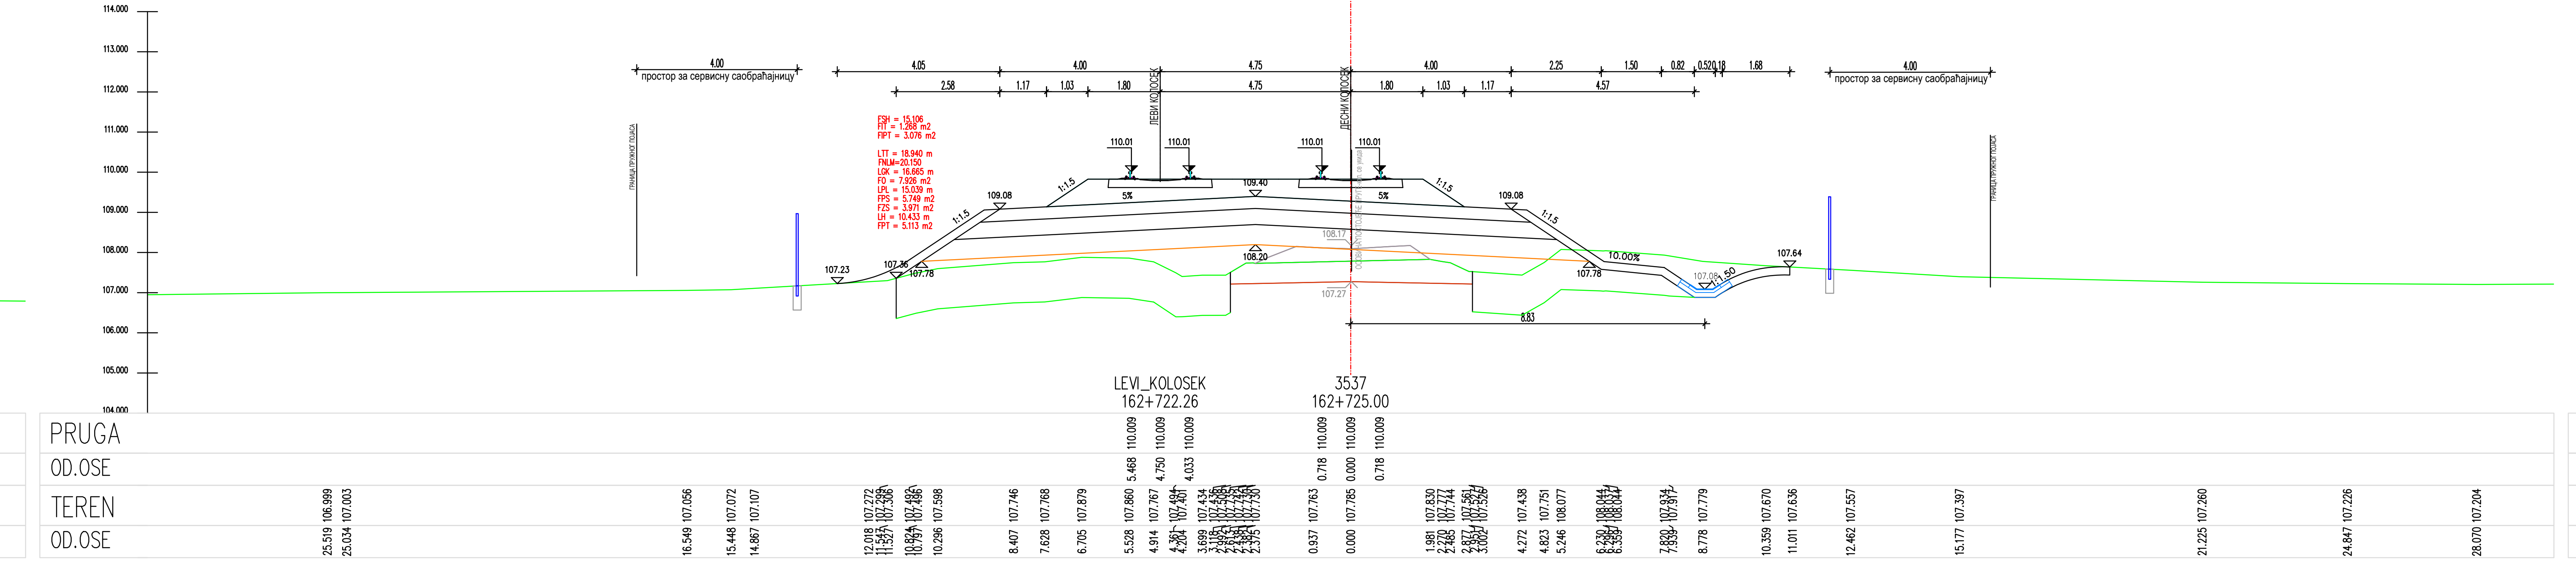
LEVI_KOLOSEK
162+722.26
3537
162+725.00
PRUGA
OD.OSE
TEREN
OD.OSE

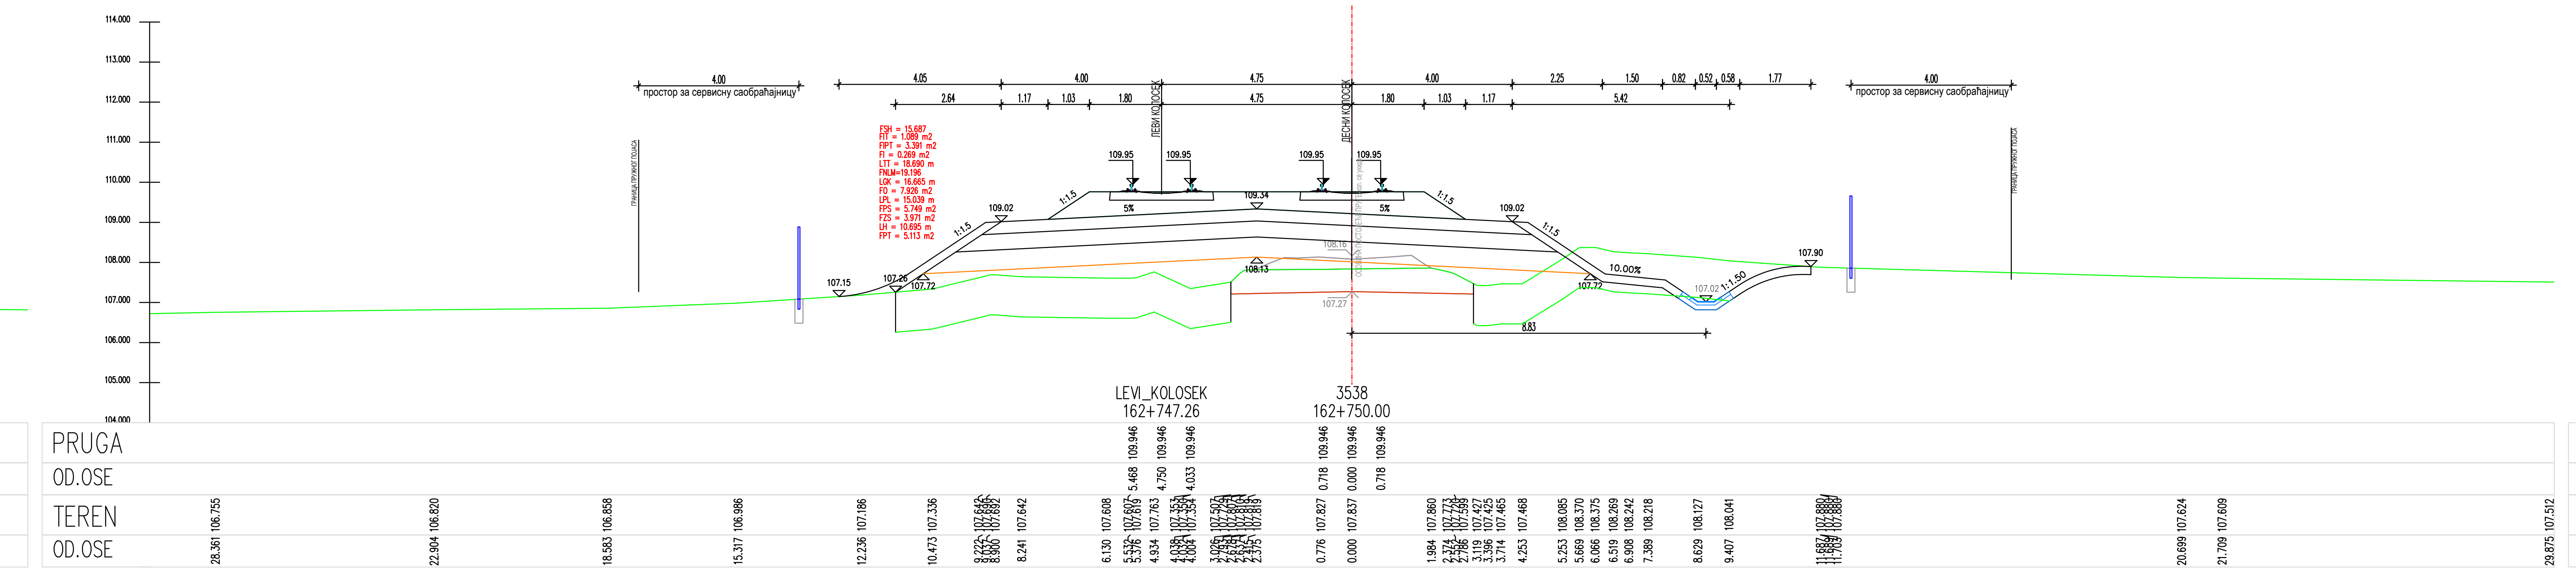
LEVI_KOLOSEK
162+747.26
3538
162+750.00
PRUGA
OD.OSE
TEREN
OD.OSE

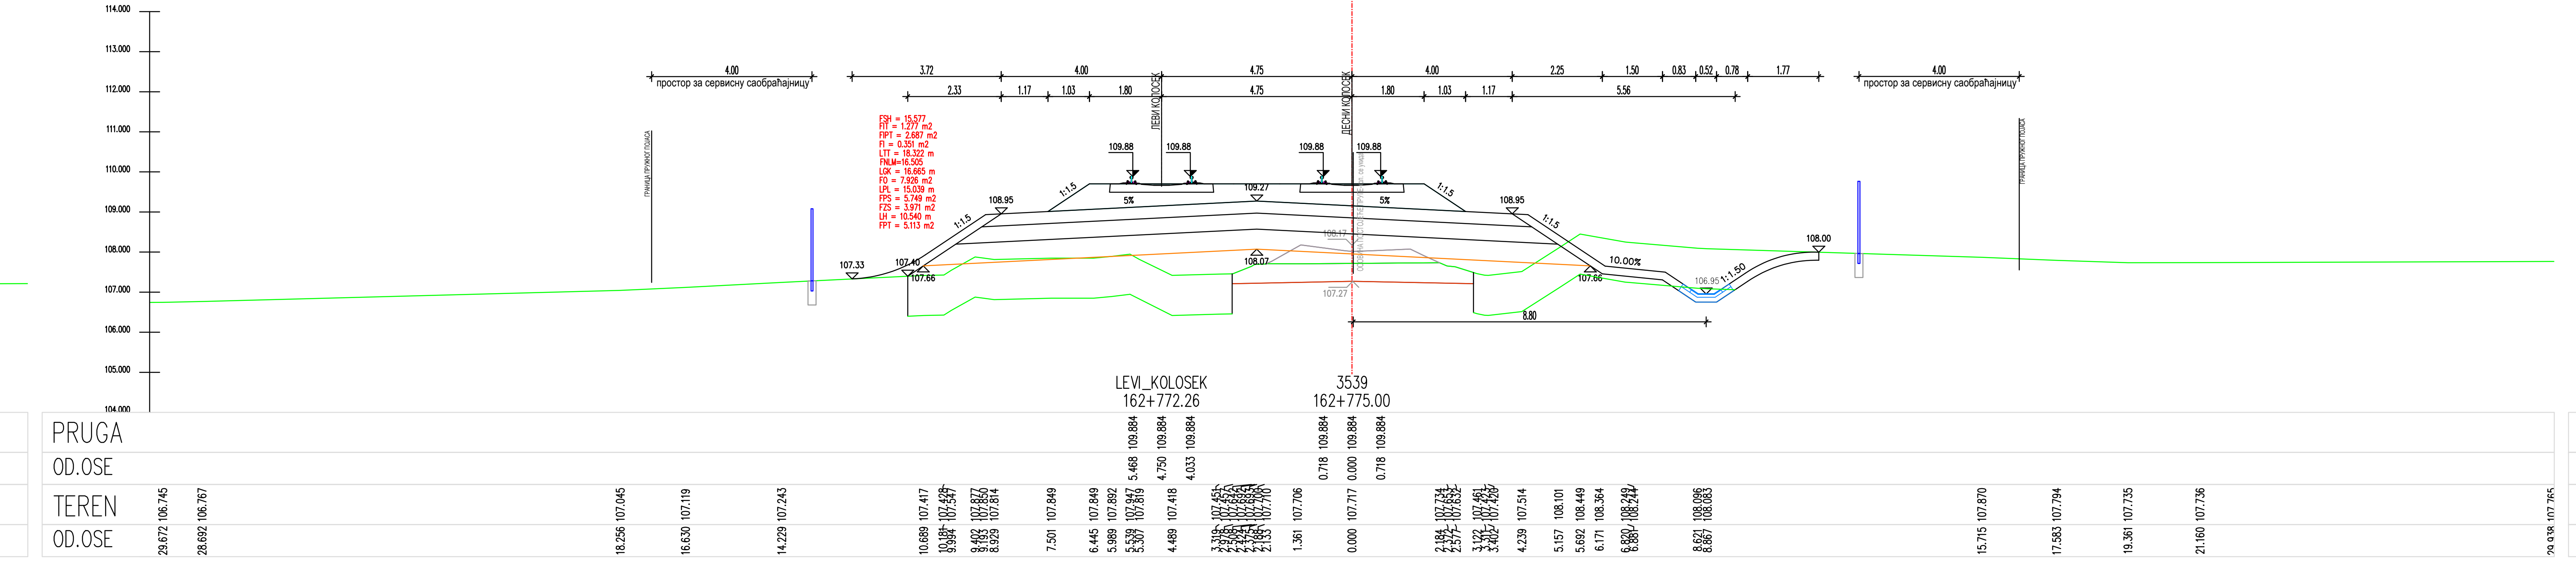
LEVI_KOLOSEK
162+772.26
3539
162+775.00
PRUGA
OD.OSE
TEREN
OD.OSE

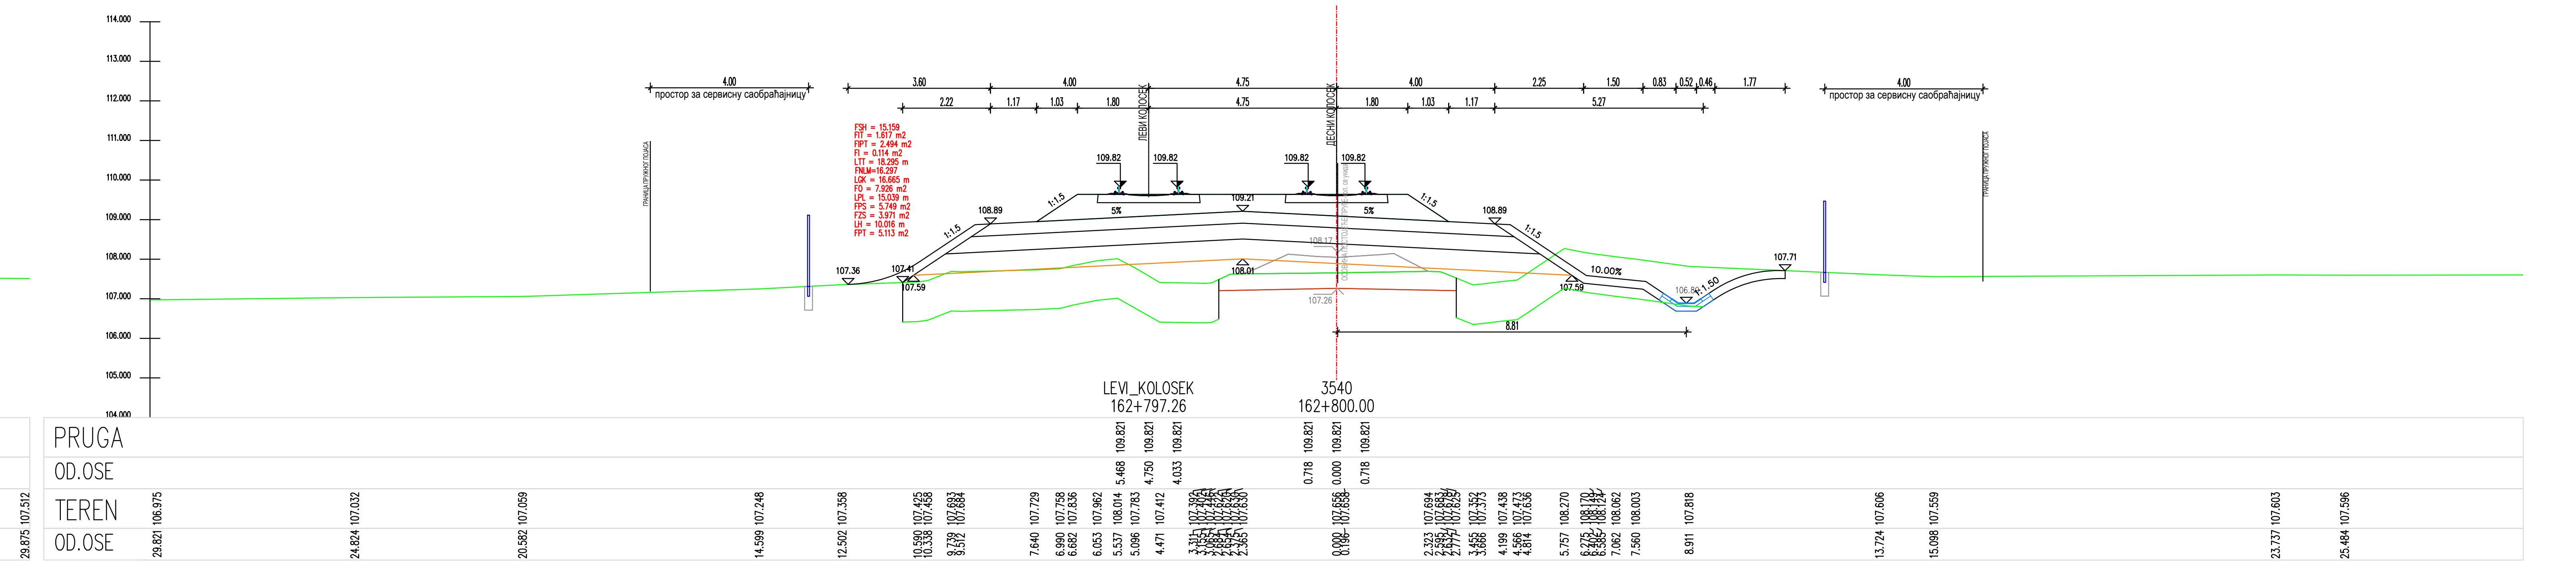
LEVI_KOLOSEK
162+797.26
3540
162+800.00
PRUGA
OD.OSE
TEREN
OD.OSE

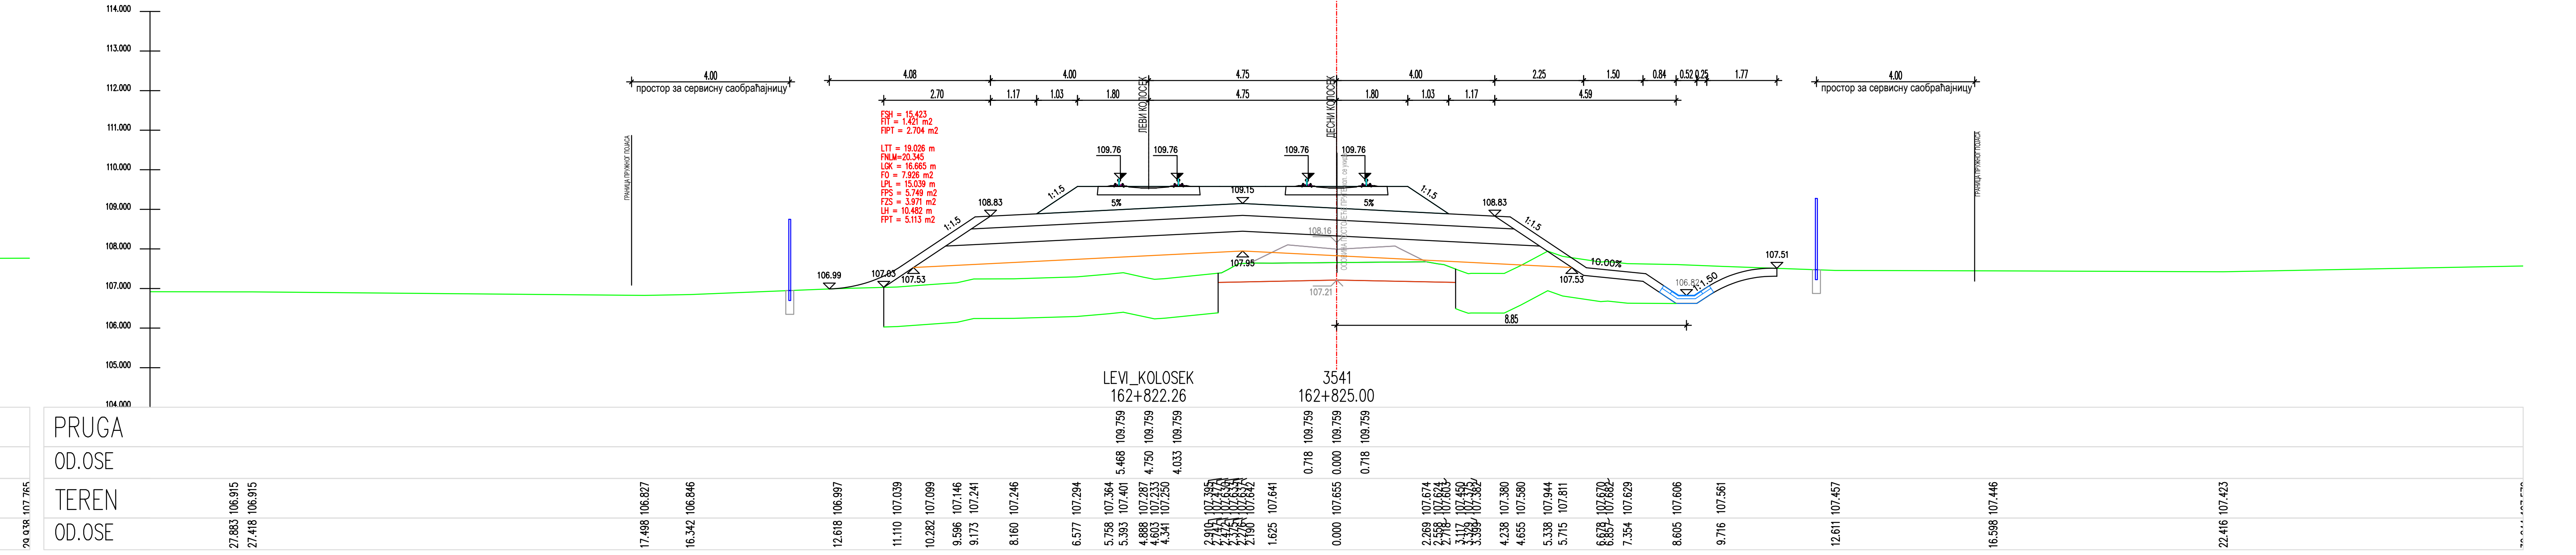
LEVI_KOLOSEK
162+822.26
3541
162+825.00
PRUGA
OD.OSE
TEREN
OD.OSE

ЛЕГЕНДА:

Fsh... СКИДАЊЕ ХУМУСА
Fit... ИСКОП ПОСТОЈЕЋЕГ ТУЦАНИКА
Fipt... ИСКОП ПОСТОЈЕЋЕГ ТАМПОНА
Fi... ИСКОП
Fis... ИСКОП СТЕПЕНИЦА
Ltt... ВАЉАЊЕ ТЕМЕЉНОГ ТЛА
Fnlm... НАСИП ОД ЛОКАЛНОГ МАТЕРИЈАЛА
Fnnm... НАСИП ОД НЕКОХЕРЕНТНОГ МАТЕРИЈАЛА
Lgk... ГЕОТЕКСТИЛ + ГЕОМРЕЖА
Fo... СЛОЈ ОЈАЧАЊА НАСИПА-ЗАМЕНЕ ТЛА
Lpl... ВАЉАЊЕ ПОСТЕЉИЦЕ
Fps... ПРЕЛАЗНИ СЛОЈ
Fzs... ЗАШТИТНИ СЛОЈ
Lh... ХУМУЗИРАЊЕ
Fpt... ПРОЈЕКТОВАНИ ТУЦАНИК
Fid... ИСКОП ДРЕНАЖЕ

03		
02		
01		
Број	Датум	Опис

Ревизиони блок:

САОБРАЋАЈНИ ИНСТИТУТ ЦИП, д.о.о.
SAOBRAĆAJNI INSTITUT CIP
Немањина 6; 11000 Београд; Србија
Тел: 011/3618-134; Факс: 011/3618-324; web site: www.sicip.co.rs

Организациона јединица:САОБРАЋАЈНИЦЕ

Одговорни пројектант :
Злата Бијелић, мастер.инж.грађ.
лиценца број: 430И07020

Сарадници:

Унутрашња контрола:
Александра Лалић, дипл.грађ.инж.

Главни пројектант:
др Љиљана Милић Марковић,дипл.грађ.инж.

Руководилац организационе јединице:
мр Новица Стевановић, дипл.грађ.инж.

Инвеститор пројекта:
" ИНФРАСТРУКТУРА ЖЕЛЕЗНИЦЕ СРБИЈЕ " А.Д.
Инфраструктура железнице Србије а.д.
Немањина 6/IV, Београд

Наручилац пројекта:
Joint Venture of
中国铁路国际有限公司
CHINA RAILWAY International Co., Ltd.
China Railway International Corporation Ltd. (CRIC)
No.10 Fuxing Road,Haidian District,Beijing
P.R China, 100844
CHINA COMMUNICATIONS CONSTRUCTION COMPANY LIMITED
China Communication Construction Company Ltd. (CCCC)
No.85 Deshengmenwai Street,Xicheng District,Beijing
P.R China, 100088

Објекат:
ПРУГА БЕОГРАД - СУБОТИЦА - ДРЖАВНА ГРАНИЦА (КЕЛЕБИЈА)
ДЕОНИЦА ПРУГЕ НОВИ САД - СУБОТИЦА - ДРЖАВНА ГРАНИЦА (КЕЛЕБИЈА)

Део пројекта:
ПРОЈЕКАТ ТРАСЕ ПРУГЕ И СТАНИЦА - ДОЊИ И ГОРЊИ СТРОЈ

2/2.4.7.3 ПРОЈЕКАТ ТРАСЕ ПРУГЕ И СТАНИЦА - ДОЊИ И ГОРЊИ СТРОЈ-ОТВОРЕНА ПРУГА ЖЕДНИК-НАУМОВИЋЕВО ДЕО 3/3 - ПОПРЕЧНИ ПРОФИЛИ

Цртеж:		Размера:
ПОПРЕЧНИ ПРОФИЛИ		1:100
Врста тех. док.:	датум:	Цртеж бр.
ПЗИ	**12.2021.**	2020-250-САО-2/2.4.7.3.7.6.27

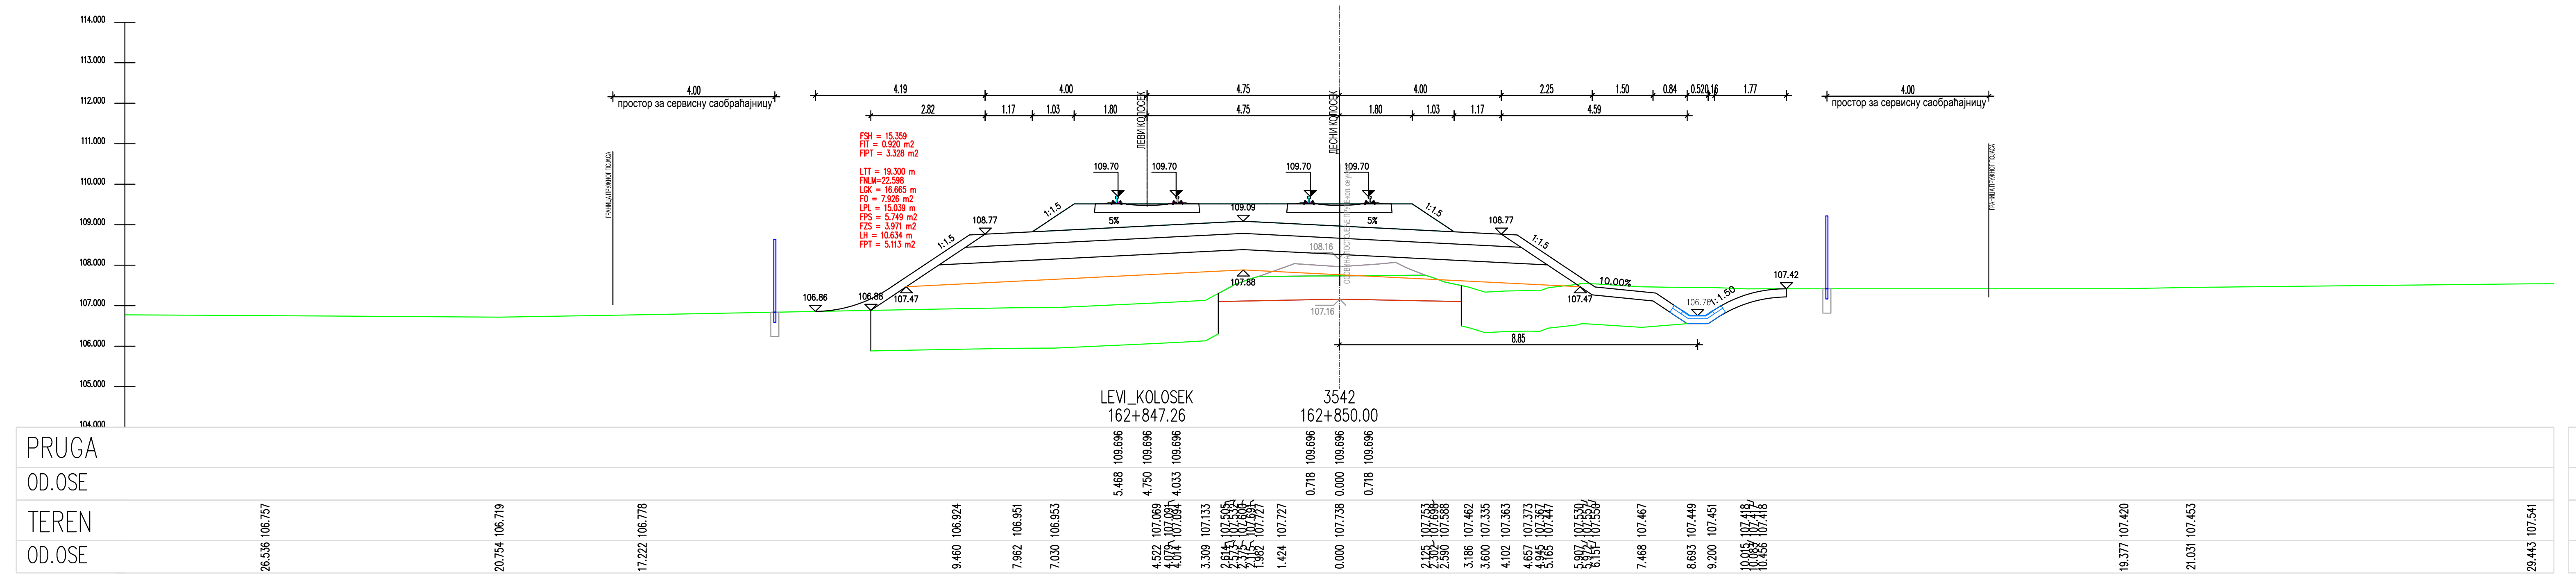
LEVI_KOLOSEK
162+847.26
3542
162+850.00
простор за сервисну саобраћајницу
ЛЕВИ КОЛОСЕК
ДЕСНИ КОЛОСЕК
PRUGA
OD.OSE
TEREN
OD.OSE

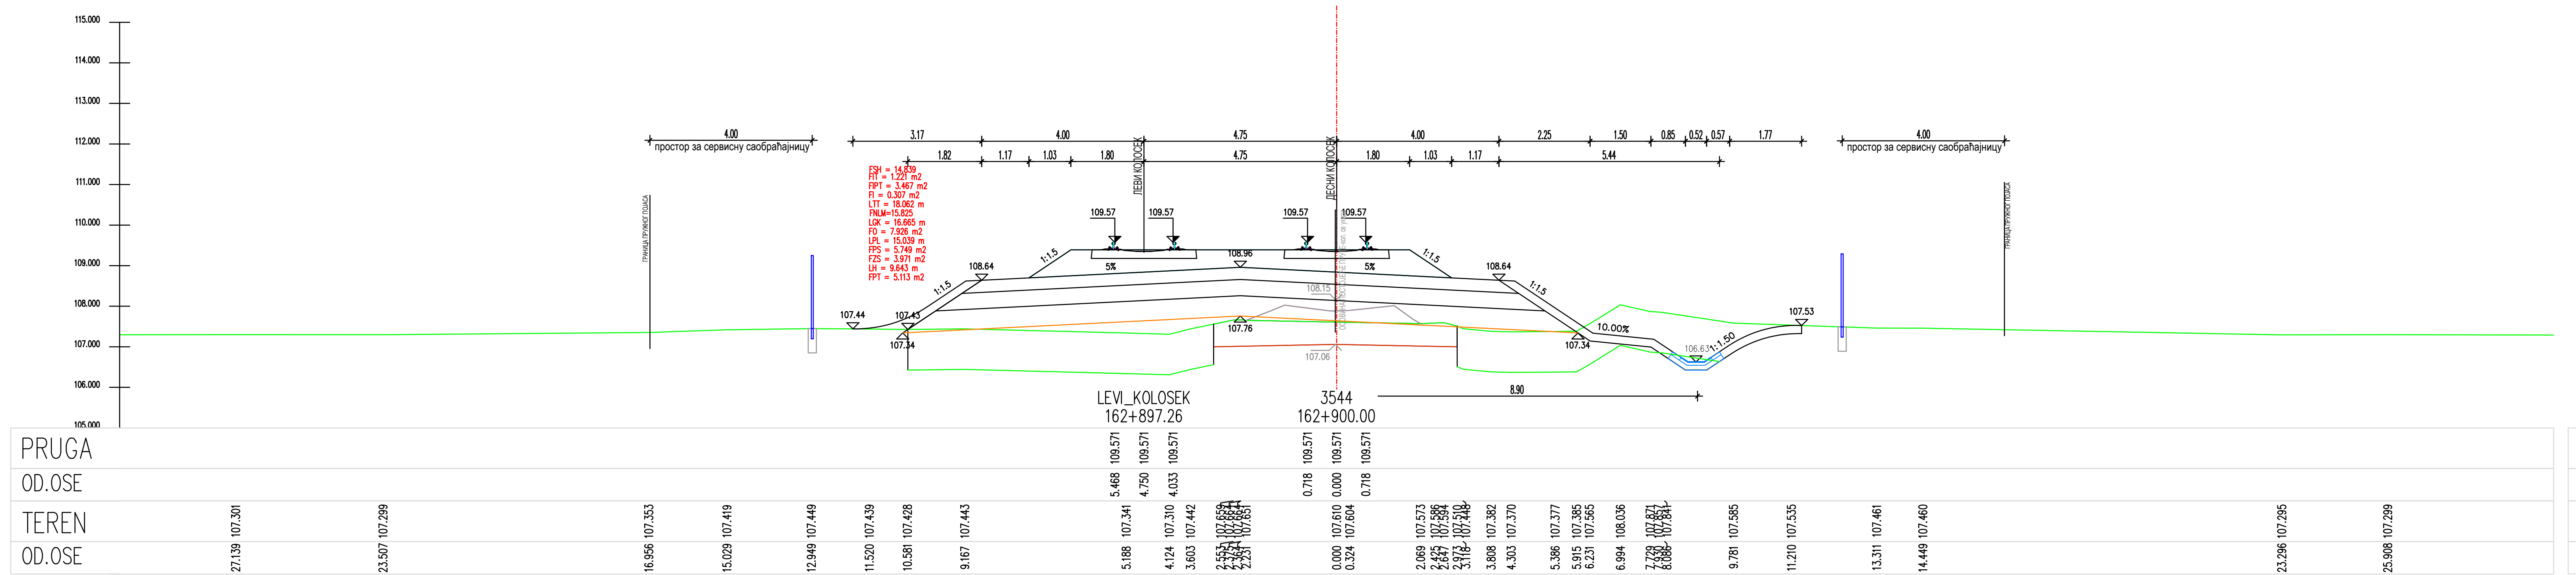
LEVI_KOLOSEK
162+897.26
3544
162+900.00
8.90
PRUGA
OD.OSE
TEREN
OD.OSE

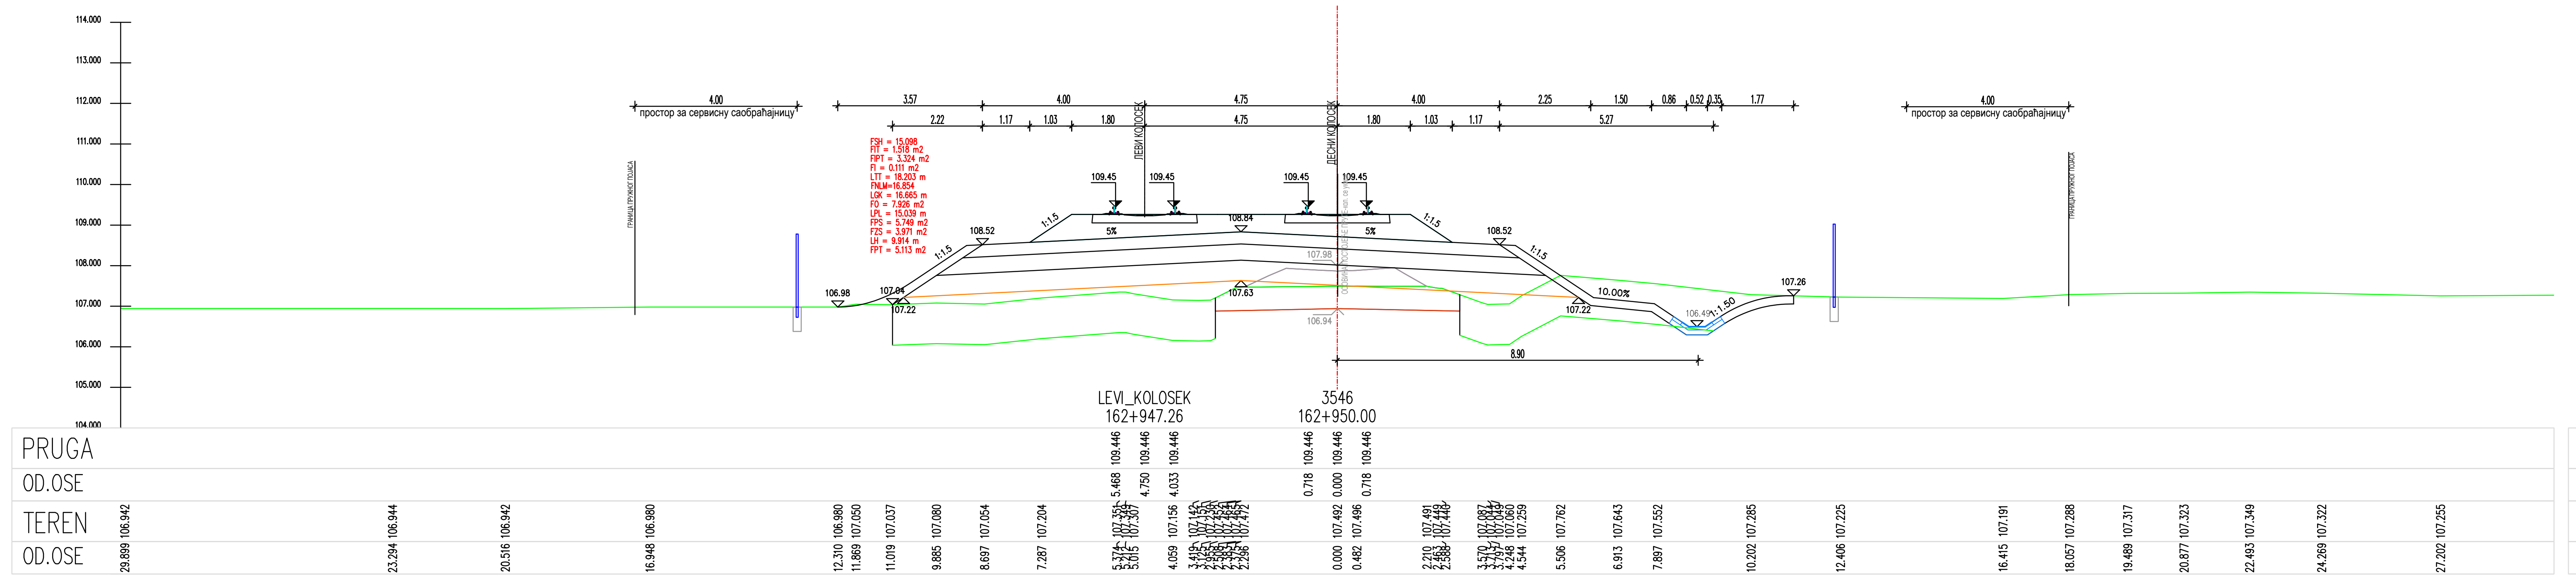
LEVI_KOLOSEK
162+947.26
3546
162+950.00
8.90
PRUGA
OD.OSE
TEREN
OD.OSE

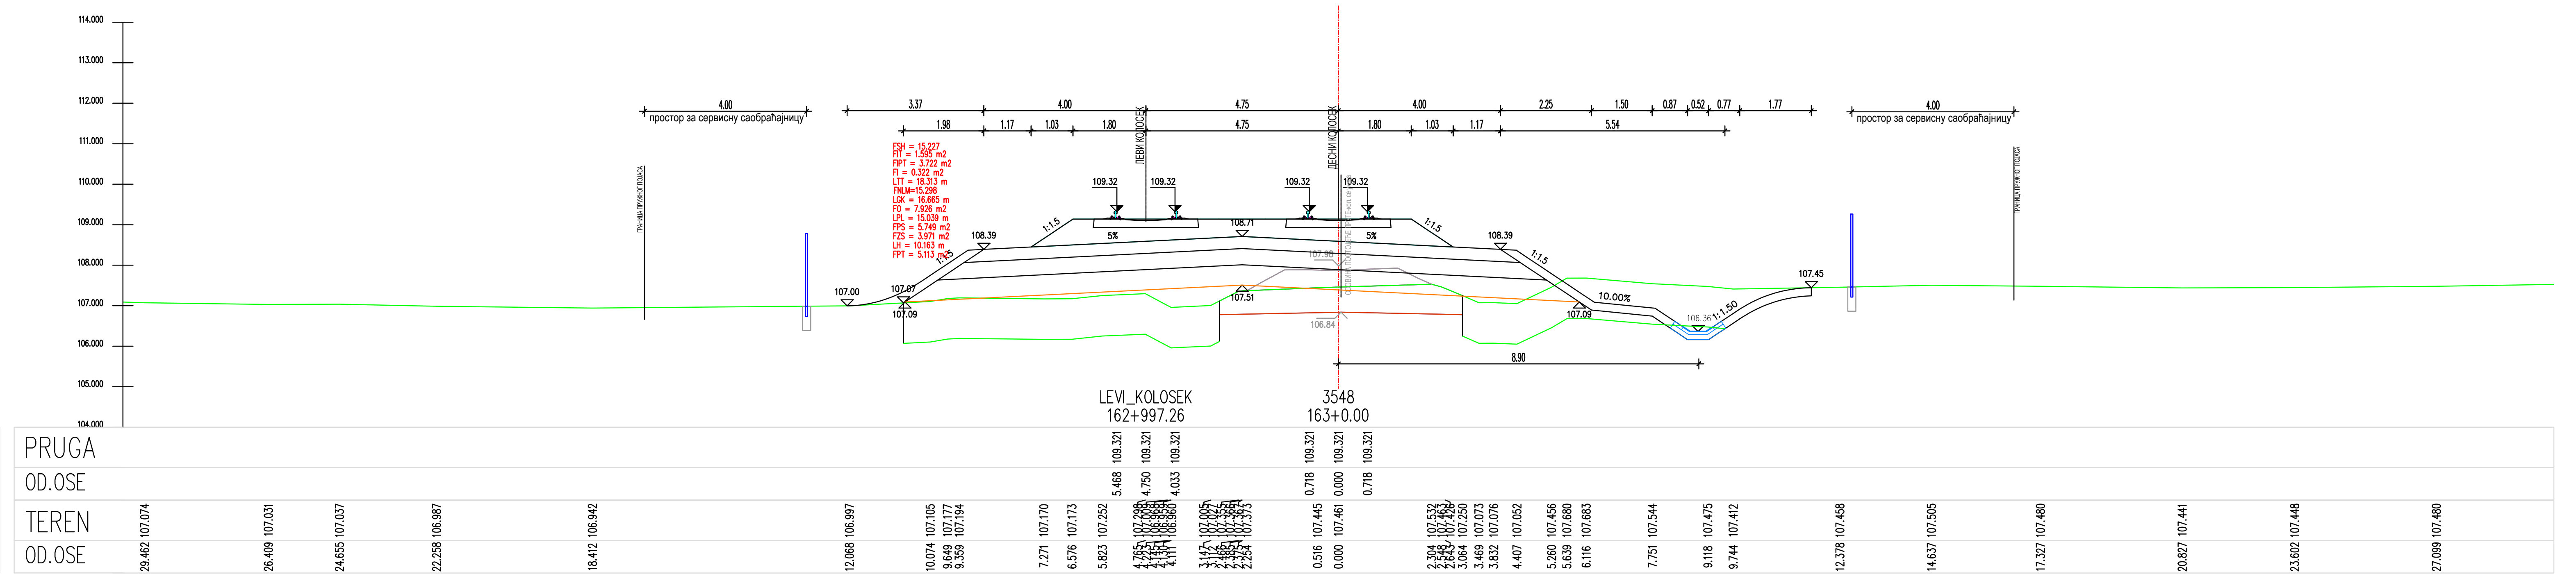
LEVI_KOLOSEK
162+997.26
3548
163+0.00
8.90
PRUGA
OD.OSE
TEREN
OD.OSE

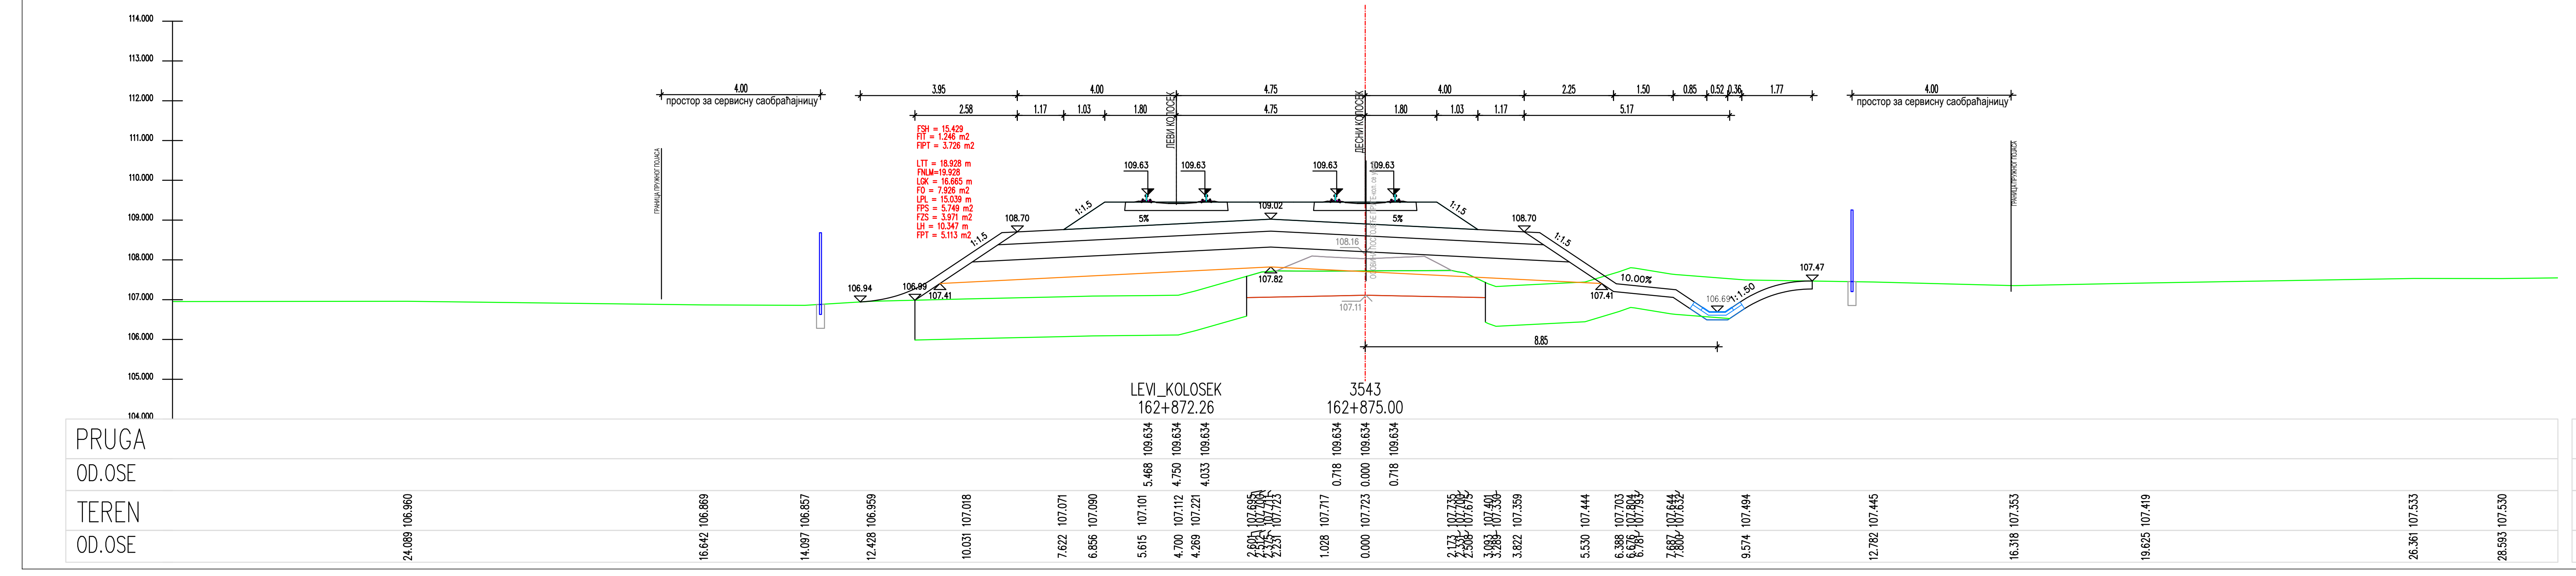
LEVI_KOLOSEK
162+872.26
3543
162+875.00
8.85
PRUGA
OD.OSE
TEREN
OD.OSE

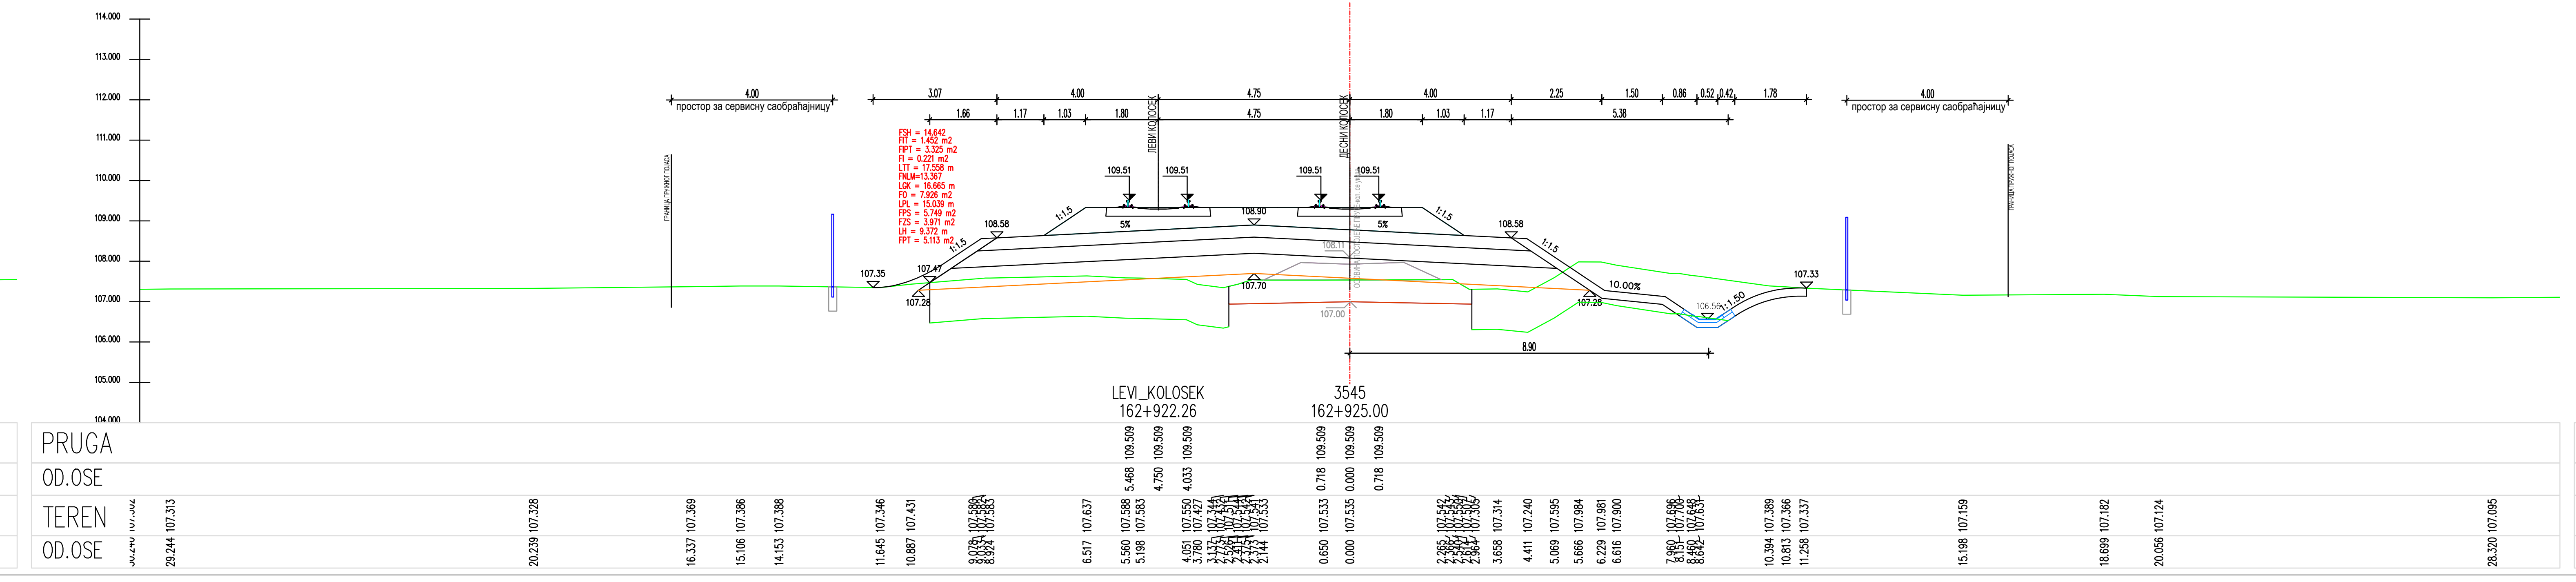
LEVI_KOLOSEK
162+922.26
3545
162+925.00
8.90
PRUGA
OD.OSE
TEREN
OD.OSE

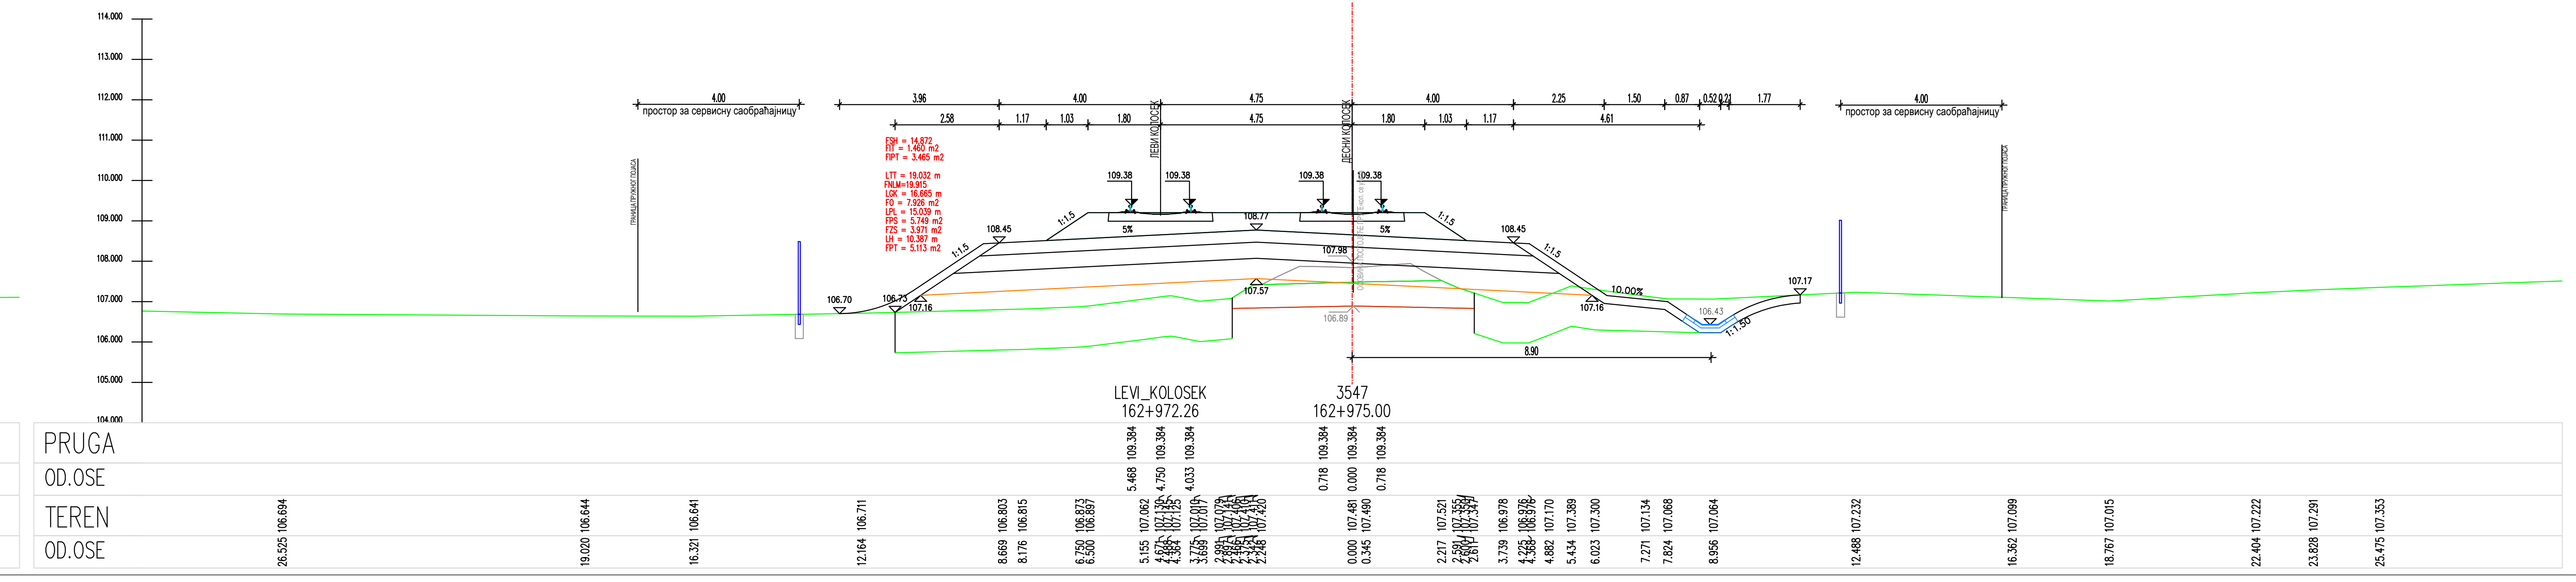
LEVI_KOLOSEK
162+972.26
3547
162+975.00
8.90
PRUGA
OD.OSE
TEREN
OD.OSE

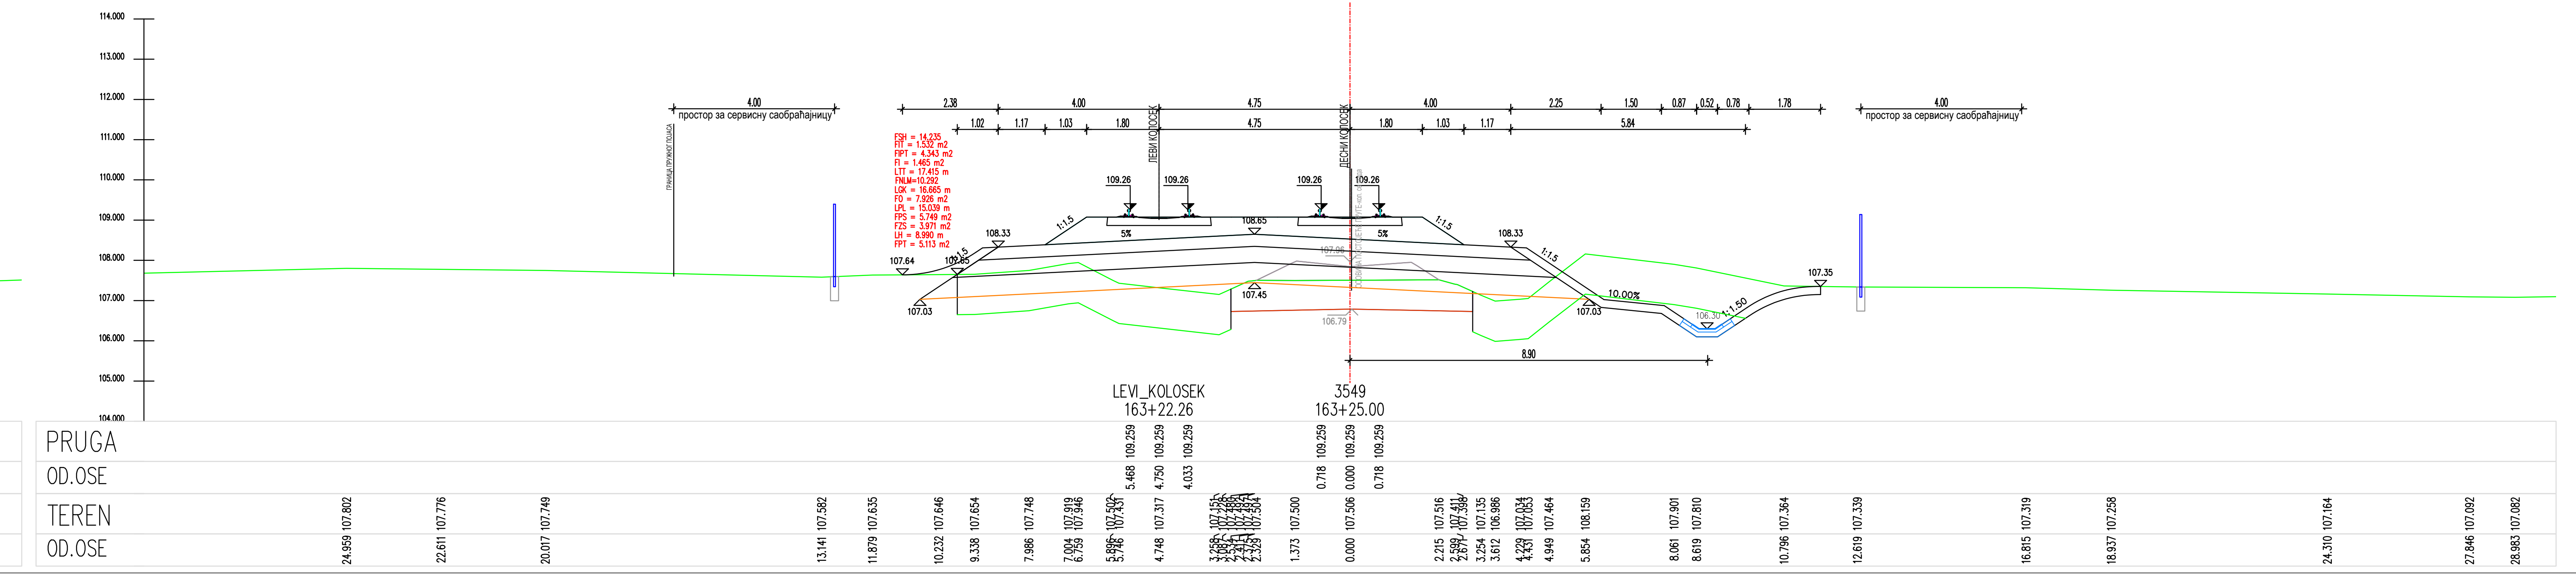
LEVI_KOLOSEK
163+22.26
3549
163+25.00
8.90
PRUGA
OD.OSE
TEREN
OD.OSE

ЛЕГЕНДА:

Fsh... СКИДАЊЕ ХУМУСА
Fit... ИСКОП ПОСТОЈЕЋЕГ ТУЦАНИКА
Fipt... ИСКОП ПОСТОЈЕЋЕГ ТАМПОНА
Fi... ИСКОП
Fis... ИСКОП СТЕПЕНИЦА
Ltt... ВАЉАЊЕ ТЕМЕЉНОГ ТЛА
Fnlm... НАСИП ОД ЛОКАЛНОГ МАТЕРИЈАЛА
Fnnm... НАСИП ОД НЕКОХЕРЕНТНОГ МАТЕРИЈАЛА
Lgk... ГЕОТЕКСТИЛ + ГЕОМРЕЖА
Fo... СЛОЈ ОЈАЧАЊА НАСИПА-ЗАМЕНЕ ТЛА
Lpl... ВАЉАЊЕ ПОСТЕЉИЦЕ
Fps... ПРЕЛАЗНИ СЛОЈ
Fzs... ЗАШТИТНИ СЛОЈ
Lh... ХУМУЗИРАЊЕ
Fpt... ПРОЈЕКТОВАНИ ТУЦАНИК
Fid... ИСКОП ДРЕНАЖЕ

03		
02		
01		
Број	Датум	Опис

Ревизиони блок:

САОБРАЋАЈНИ ИНСТИТУТ ЦИП, д.о.о.

Немањина 6; 11000 Београд; Србија
Тел: 011/3618-134; Факс: 011/3618-324; web site: www.sicip.co.rs

Организациона јединица:САОБРАЋАЈНИЦЕ

Одговорни пројектант :
Злата Бијелић, мастер.инж.грађ.
лиценца број: 430И07020

Сарадници:

Унутрашња контрола:
Александра Лалић, дипл.грађ.инж.

Главни пројектант:
др Љиљана Милић Марковић,дипл.грађ.инж.

Руководилац организационе јединице:
мр Новица Стевановић, дипл.грађ.инж.

Инвеститор пројекта:
" ИНФРАСТРУКТУРА ЖЕЛЕЗНИЦЕ СРБИЈЕ " А.Д.
Немањина 6/IV, Београд

Наручилац пројекта:
Joint Venture of
China Railway International Corporation Ltd. (CRIC)
No.10 Fuxing Road,Haidian District,Beijing
P.R China, 100844
China Communication Construction Company Ltd. (CCCC)
No.85 Deshengmenwai Street,Xicheng District,Beijing
P.R China, 100088

Објекат:
ПРУГА БЕОГРАД - СУБОТИЦА - ДРЖАВНА ГРАНИЦА (КЕЛЕБИЈА)
ДЕОНИЦА ПРУГЕ НОВИ САД - СУБОТИЦА - ДРЖАВНА ГРАНИЦА (КЕЛЕБИЈА)

Део пројекта:
ПРОЈЕКАТ ТРАСЕ ПРУГЕ И СТАНИЦА - ДОЊИ И ГОРЊИ СТРОЈ

2/2.4.7.3 ПРОЈЕКАТ ТРАСЕ ПРУГЕ И СТАНИЦА - ДОЊИ И ГОРЊИ СТРОЈ-ОТВОРЕНА ПРУГА ЖЕДНИК-НАУМОВИЋЕВО ДЕО 3/3 - ПОПРЕЧНИ ПРОФИЛИ

Цртеж: **ПОПРЕЧНИ ПРОФИЛИ**
Размера: 1:100

Врста тех. док.:	датум:	Цртеж бр.
ПЗИ	**12.2021.**	2020-250-САО-2/2.4.7.3.7.6.28

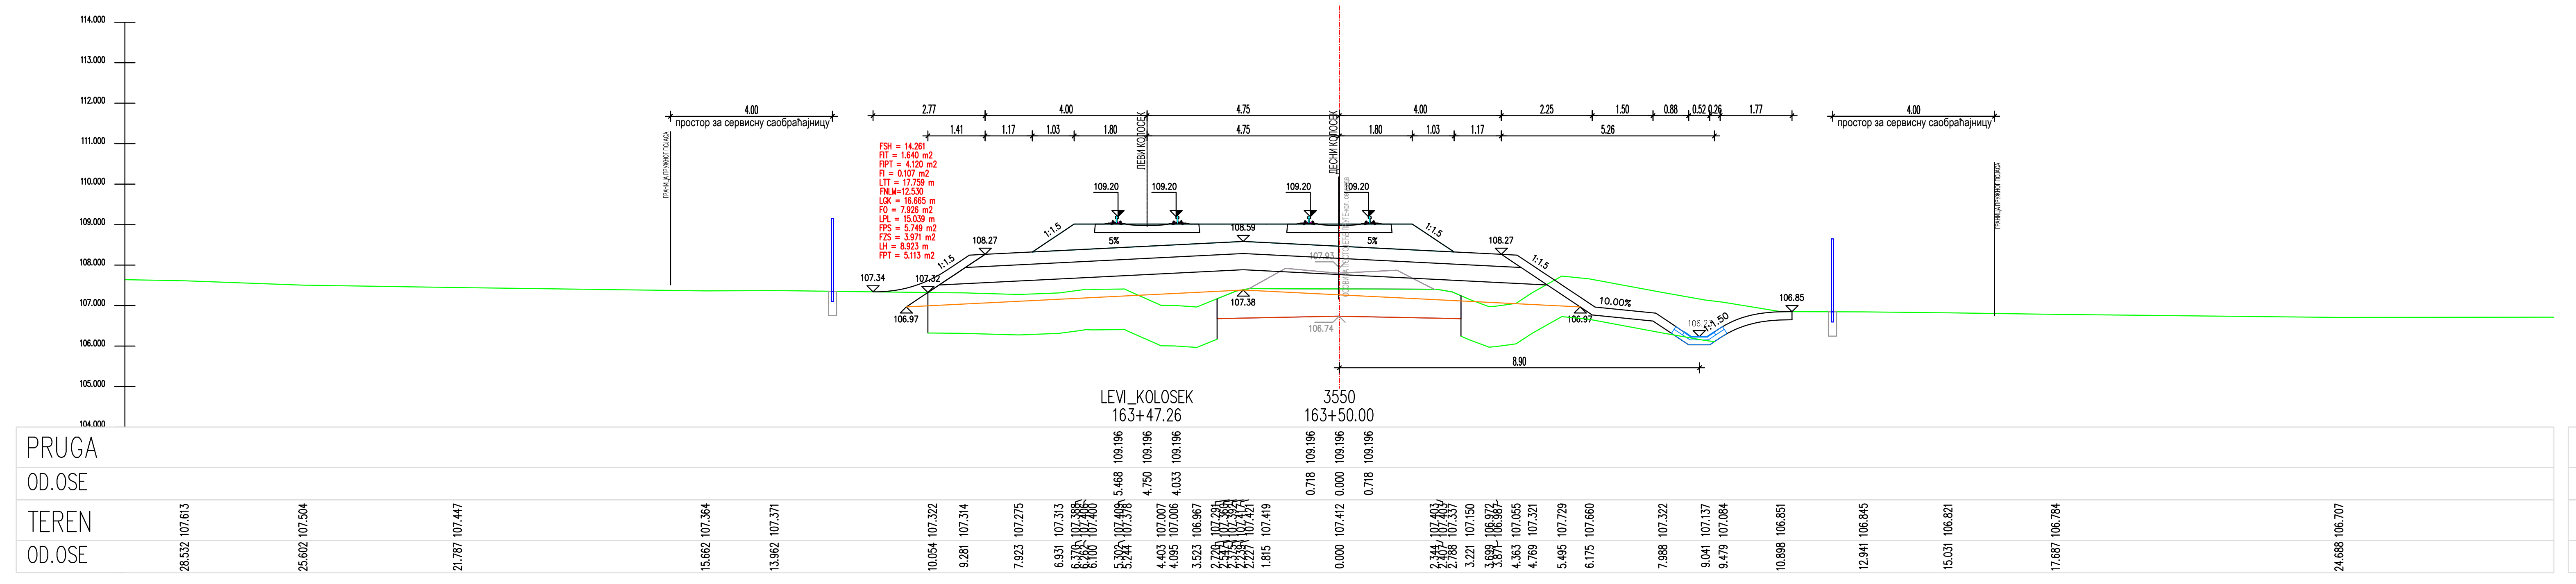
LEVI_KOLOSEK
163+47.26
3550
163+50.00
PRUGA
OD.OSE
TEREN
OD.OSE
8.90

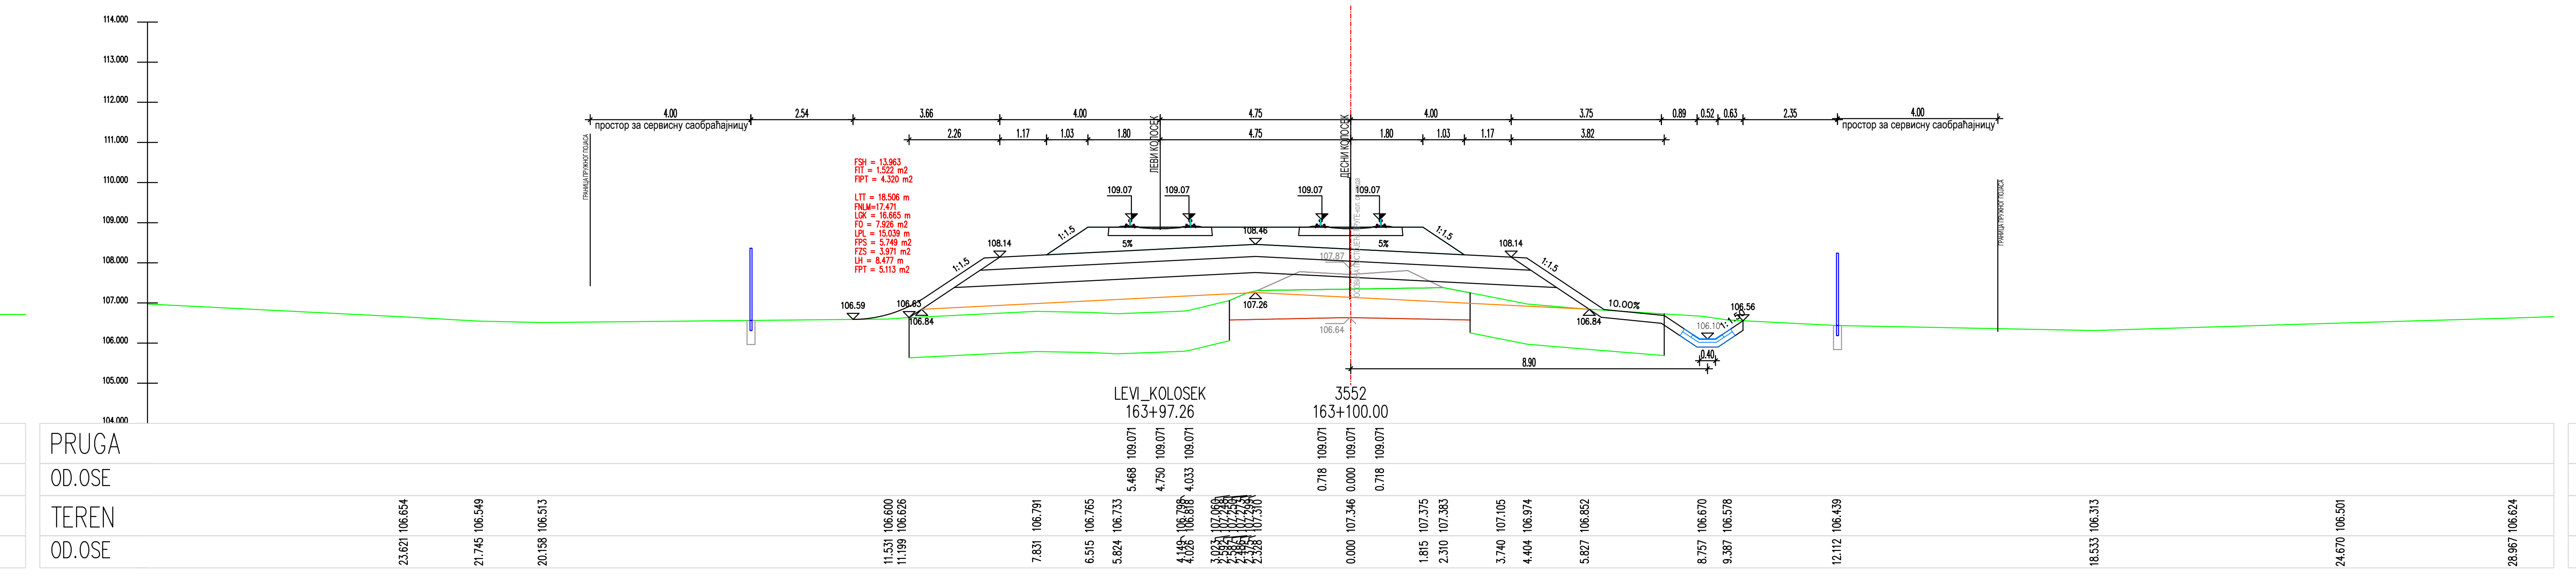
LEVI_KOLOSEK
163+97.26
3552
163+100.00
PRUGA
OD.OSE
TEREN
OD.OSE
106.64
106.84
106.10
1:1.50
0.40
8.90

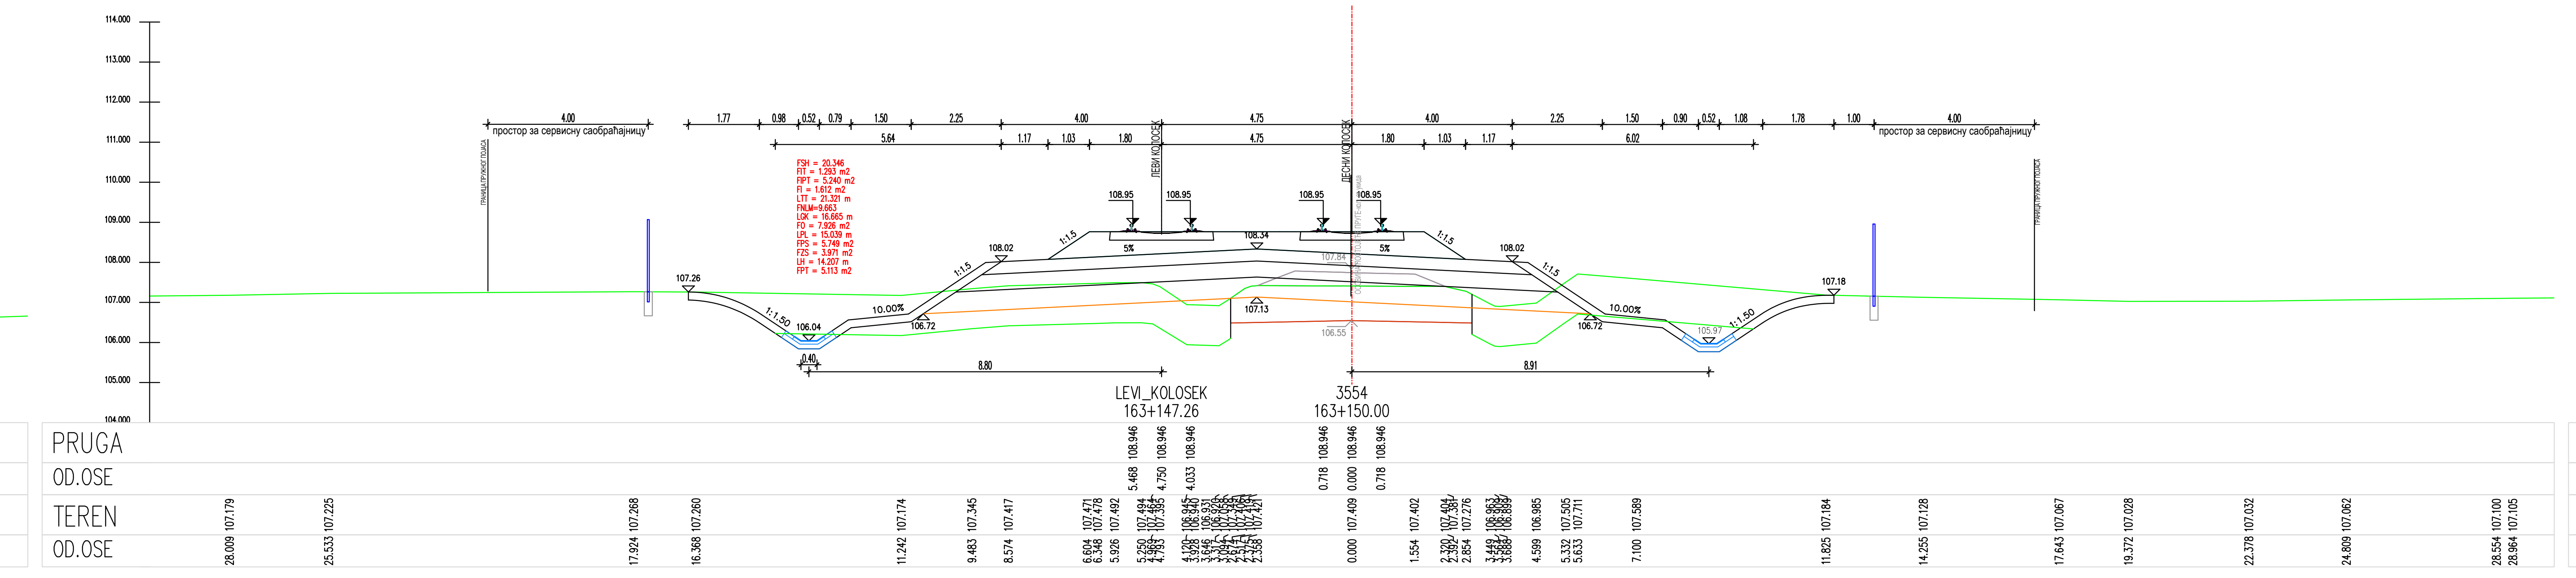
LEVI_KOLOSEK
163+147.26
3554
163+150.00
PRUGA
OD.OSE
TEREN
OD.OSE
10.00%
106.72
107.13
106.55
105.97
1:1.50
8.80
8.91

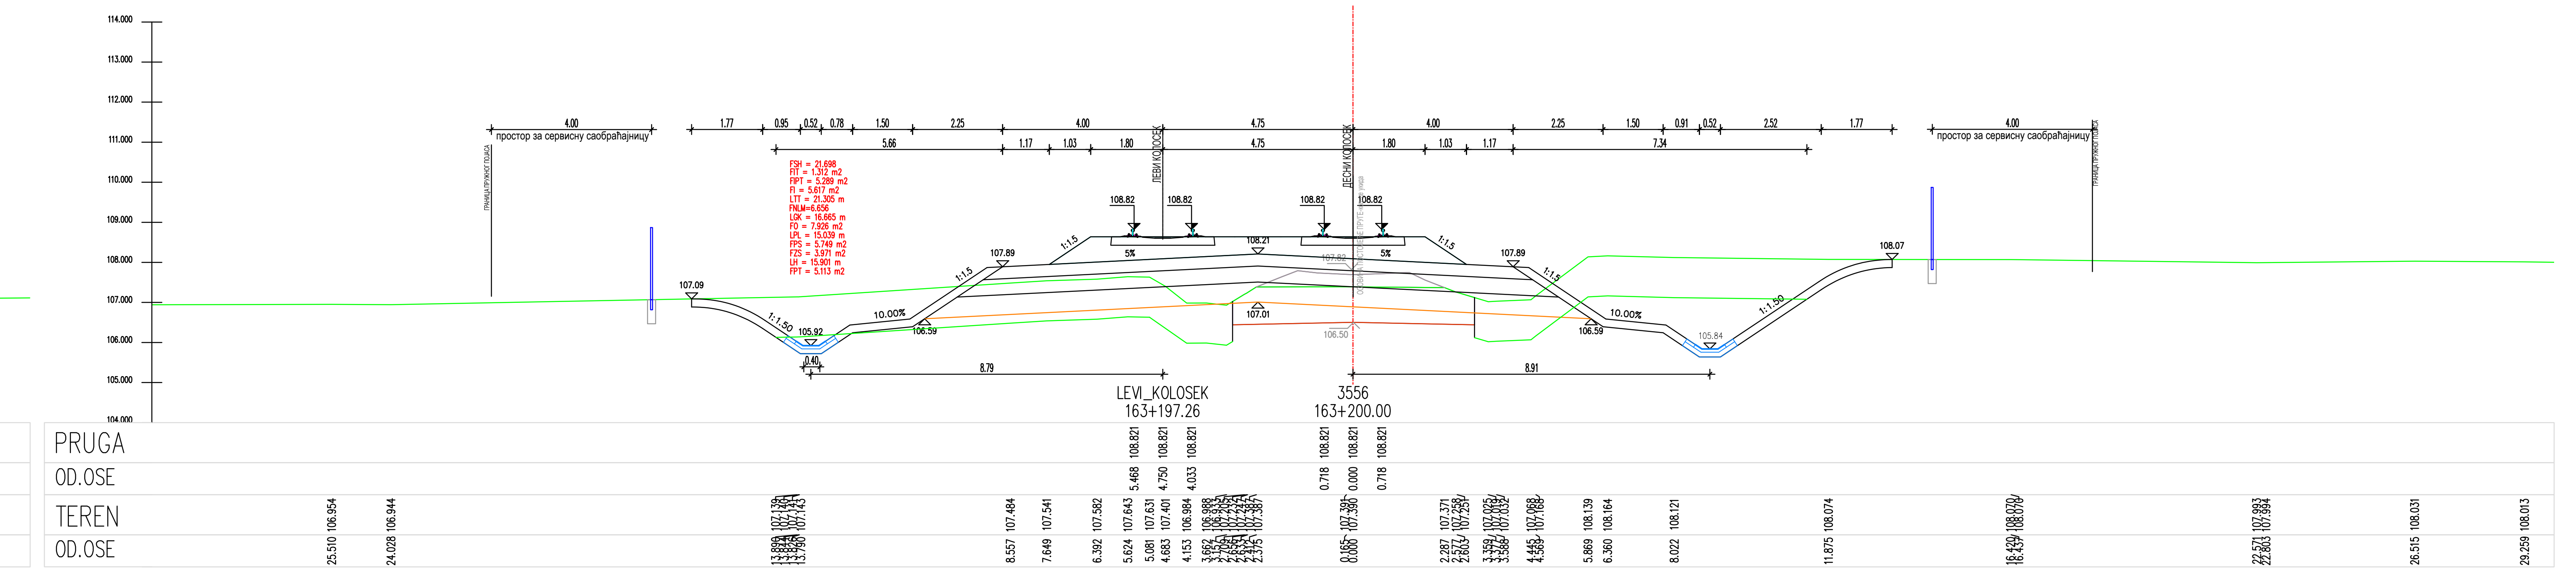
LEVI_KOLOSEK
163+197.26
3556
163+200.00
PRUGA
OD.OSE
TEREN
OD.OSE
10.00%
106.59
107.01
106.50
105.84
8.79
8.91

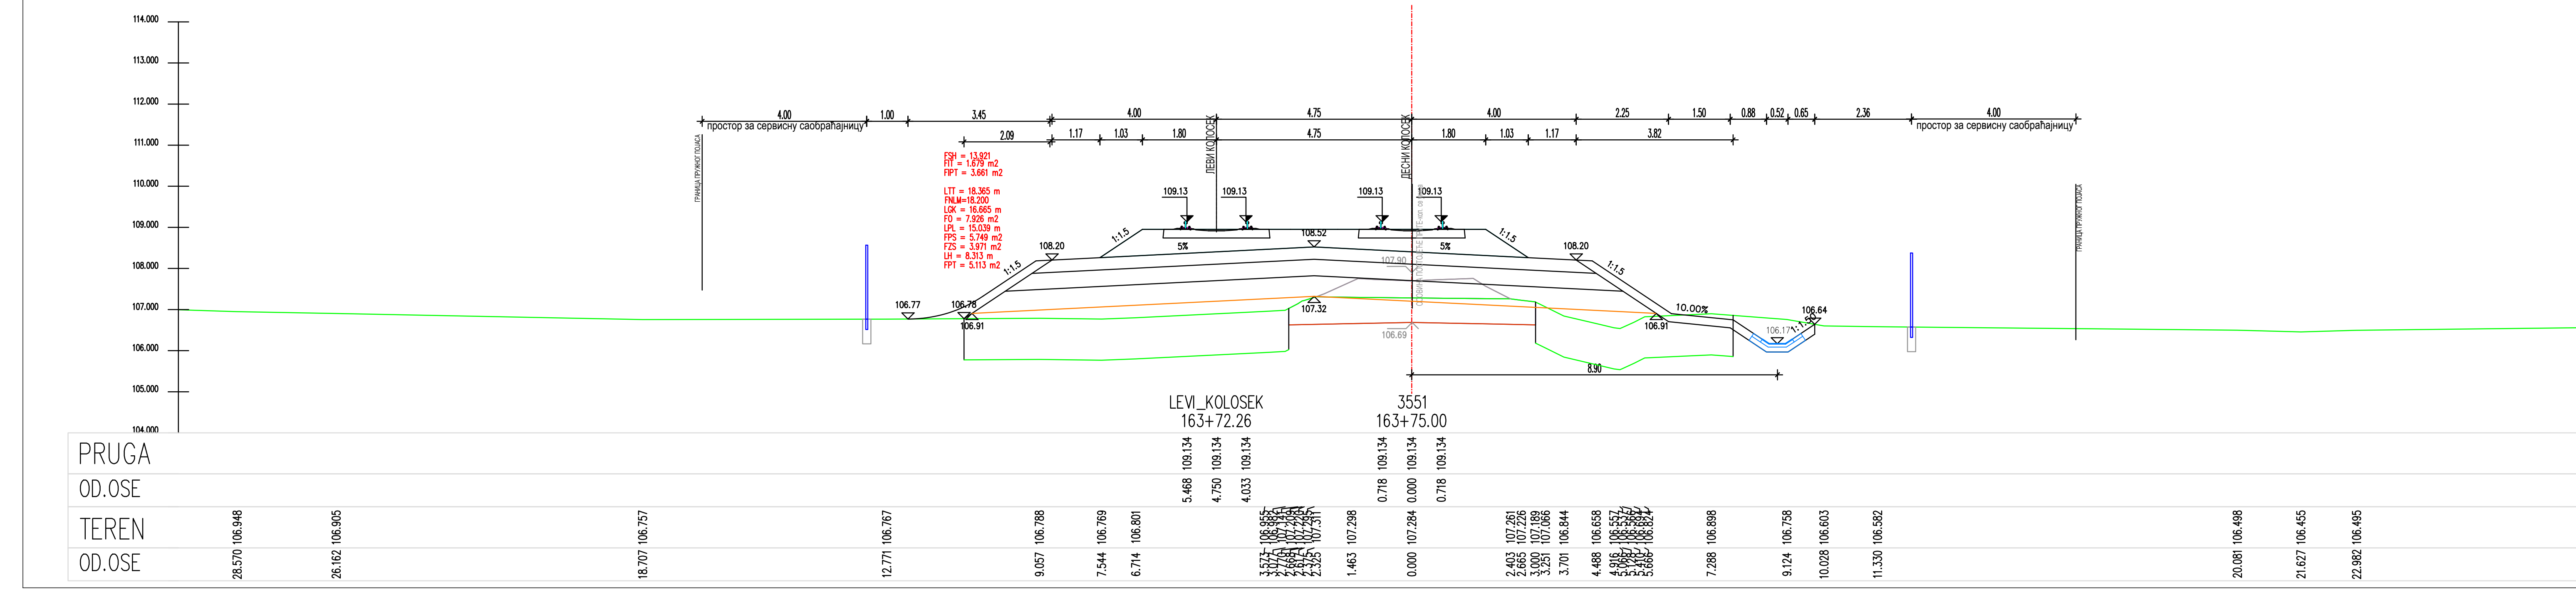
LEVI_KOLOSEK
163+72.26
3551
163+75.00
PRUGA
OD.OSE
TEREN
OD.OSE
106.91
106.69
106.17
1:1.50
8.90

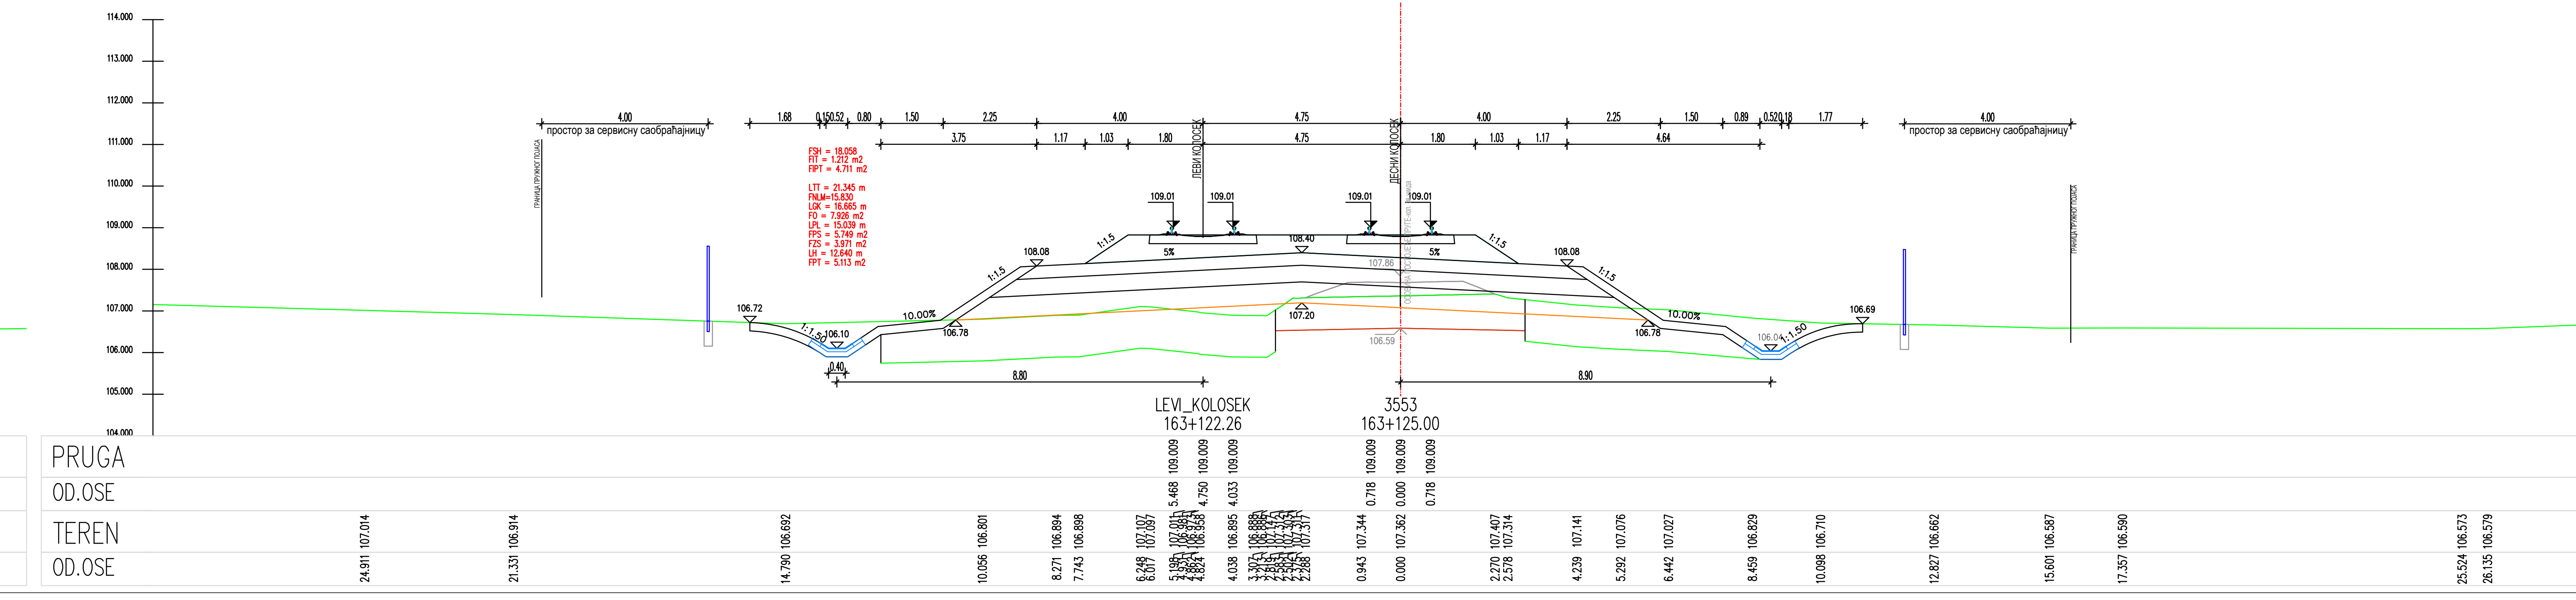
LEVI_KOLOSEK
163+122.26
3553
163+125.00
PRUGA
OD.OSE
TEREN
OD.OSE
106.78
106.59
106.04
1:1.50
8.80
8.90

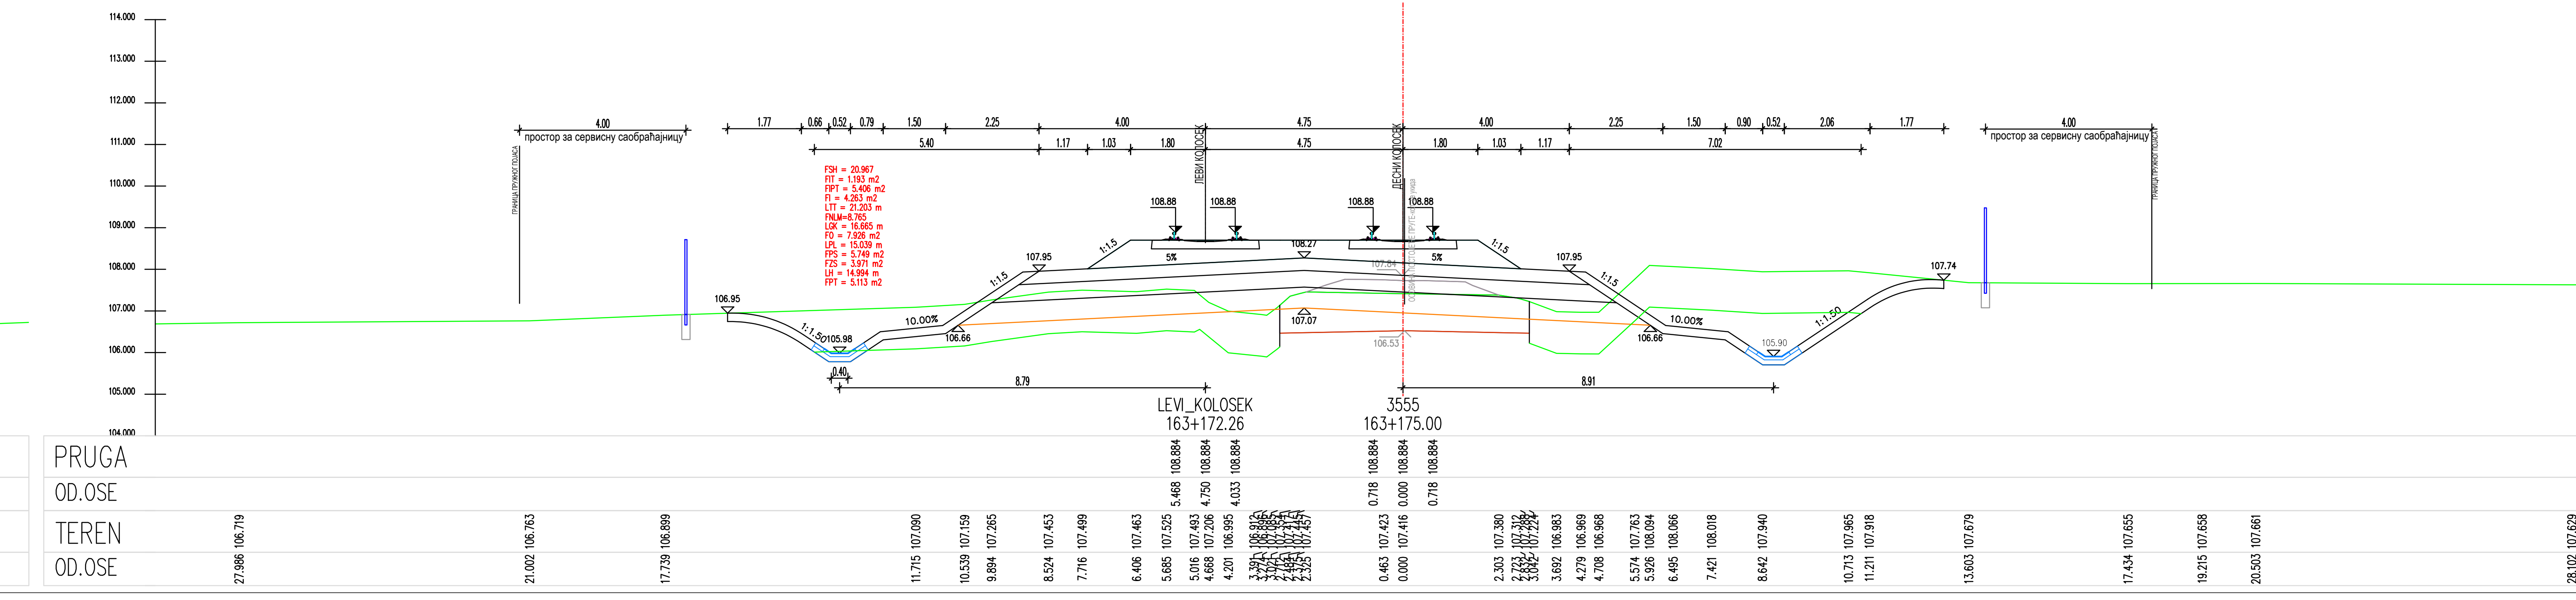
LEVI_KOLOSEK
163+172.26
3555
163+175.00
PRUGA
OD.OSE
TEREN
OD.OSE
10.00%
106.66
107.07
106.53
105.90
8.79
8.91

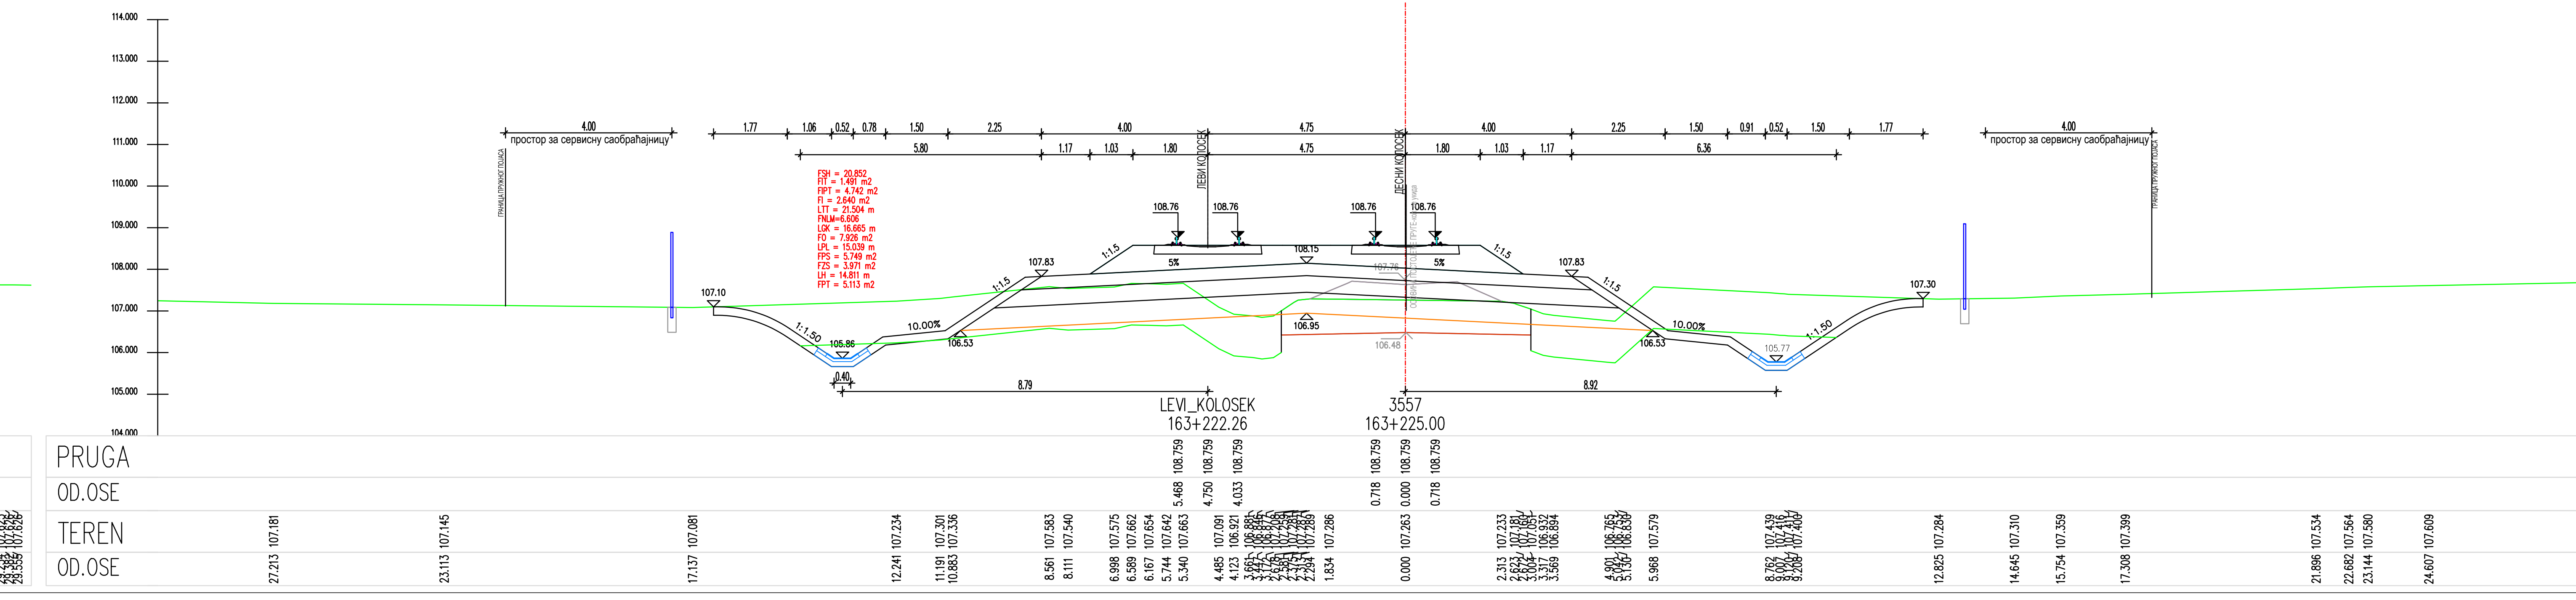
LEVI_KOLOSEK
163+222.26
3557
163+225.00
PRUGA
OD.OSE
TEREN
OD.OSE
10.00%
106.53
106.95
106.48
105.77
1:1.50
8.79
8.92

ЛЕГЕНДА:

Fsh...	СКИДАЊЕ ХУМУСА
Fit...	ИСКОП ПОСТОЈЕЋЕГ ТУЦАНИКА
Fipt...	ИСКОП ПОСТОЈЕЋЕГ ТАМПОНА
Fi...	ИСКОП
Fis...	ИСКОП СТЕПЕНИЦА
Ltt...	ВАЉАЊЕ ТЕМЕЉНОГ ТЛА
Fnlm...	НАСИП ОД ЛОКАЛНОГ МАТЕРИЈАЛА
Fnnm...	НАСИП ОД НЕКОХЕРЕНТНОГ МАТЕРИЈАЛА
Lgk...	ГЕОТЕКСТИЛ + ГЕОМРЕЖА
Fo...	СЛОЈ ОЈАЧАЊА НАСИПА-ЗАМЕНЕ ТЛА
Lpl...	ВАЉАЊЕ ПОСТЕЉИЦЕ
Fps...	ПРЕЛАЗНИ СЛОЈ
Fzs...	ЗАШТИТНИ СЛОЈ
Lh...	ХУМУЗИРАЊЕ
Fpt...	ПРОЈЕКТОВАНИ ТУЦАНИК
Fid...	ИСКОП ДРЕНАЖЕ

03		
02		
01		
Број	Датум	Опис

Ревизиони блок:

САОБРАЋАЈНИ ИНСТИТУТ ЦИП, д.о.о.

SAOBRAĆAJNI INSTITUT CIP

Немањина 6; 11000 Београд; Србија
Тел: 011/3618-134; Факс: 011/3618-324; web site: www.sicip.co.rs

Организациона јединица:САОБРАЋАЈНИЦЕ

Одговорни пројектант :
Злата Бијелић, мастер.инж.грађ.
лиценца број: 430И07020

Сарадници:

Унутрашња контрола:
Александра Лалић, дипл.грађ.инж.

Главни пројектант:
др Љиљана Милић Марковић,дипл.грађ.инж.

Руководилац организационе јединице:
мр Новица Стевановић, дипл.грађ.инж.

Инвеститор пројекта:
" ИНФРАСТРУКТУРА ЖЕЛЕЗНИЦЕ СРБИЈЕ " А.Д.
Инфраструктура железнице Србије а.д.
Немањина 6/IV, Београд

Наручилац пројекта:
Joint Venture of
中国铁路国际有限公司
CHINA RAILWAY International Co., Ltd.
China Railway International Corporation Ltd. (CRIC)
No.10 Fuxing Road,Haidian District,Beijing
P.R China, 100844

CHINA COMMUNICATIONS CONSTRUCTION COMPANY LIMITED
China Communication Construction Company Ltd. (CCCC)
No.85 Deshengmenwai Street,Xicheng District,Beijing
P.R China, 100088

Објекат:
ПРУГА БЕОГРАД - СУБОТИЦА - ДРЖАВНА ГРАНИЦА (КЕЛЕБИЈА)
ДЕОНИЦА ПРУГЕ НОВИ САД - СУБОТИЦА - ДРЖАВНА ГРАНИЦА (КЕЛЕБИЈА)

Део пројекта:
ПРОЈЕКАТ ТРАСЕ ПРУГЕ И СТАНИЦА - ДОЊИ И ГОРЊИ СТРОЈ

2/2.4.7.3 ПРОЈЕКАТ ТРАСЕ ПРУГЕ И СТАНИЦА - ДОЊИ И ГОРЊИ СТРОЈ-ОТВОРЕНА ПРУГА ЖЕДНИК-НАУМОВИЋЕВО ДЕО 3/3 - ПОПРЕЧНИ ПРОФИЛИ

Цртеж:	Размера:
ПОПРЕЧНИ ПРОФИЛИ	1:100

Врста тех. док.:	датум:	Цртеж бр.
ПЗИ	**12.2021.**	2020-250-САО-2/2. 4.7.3.7.6.29

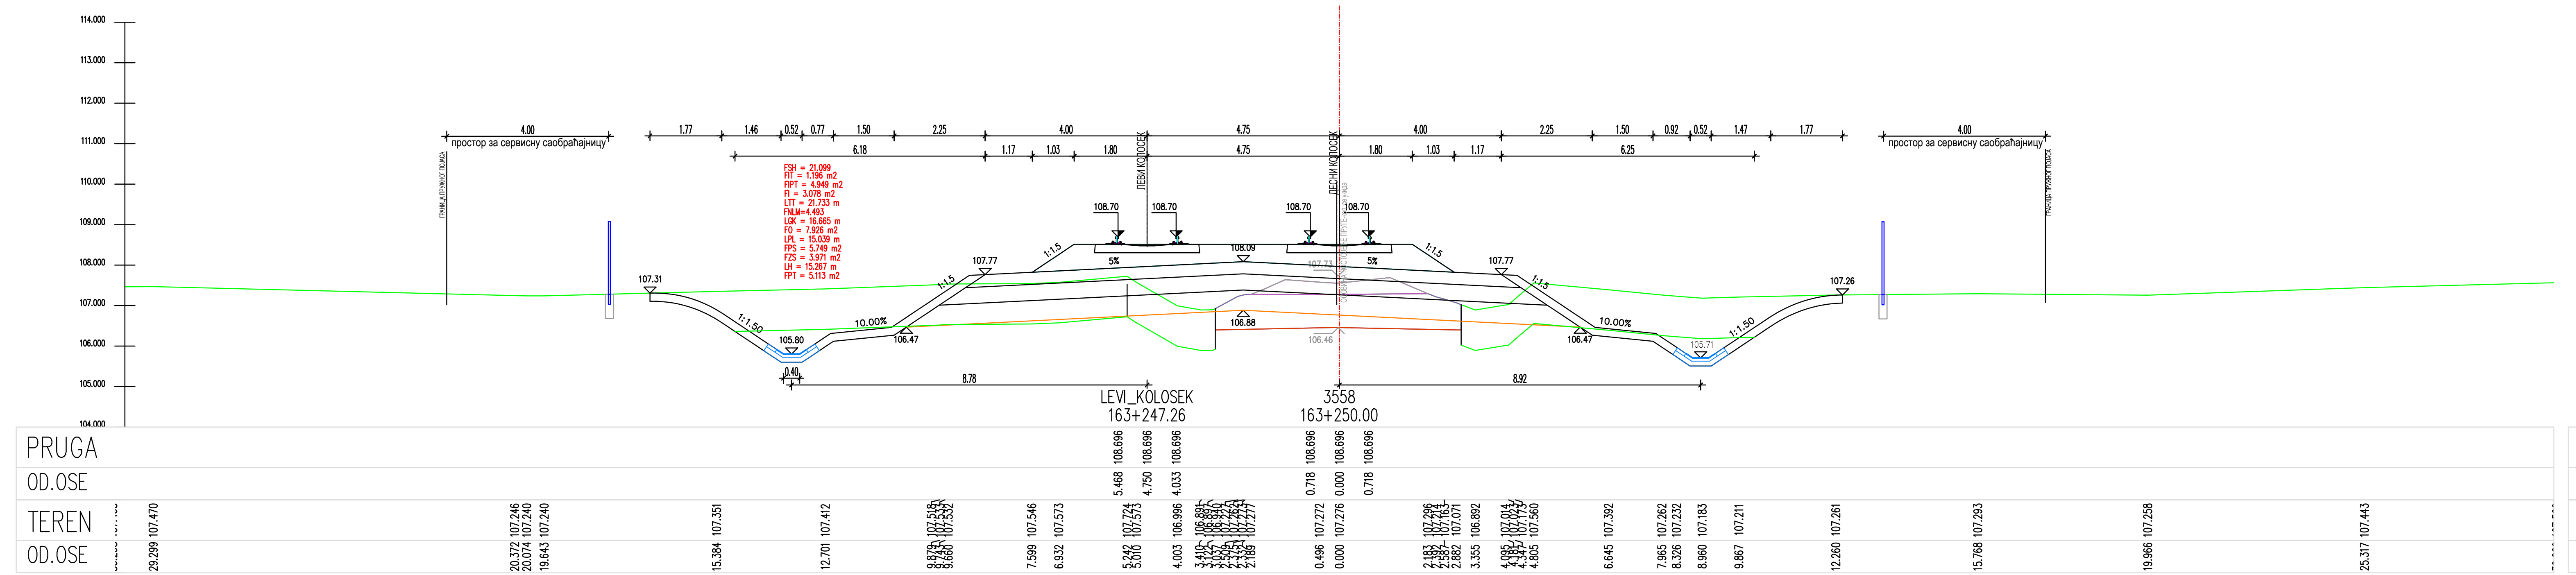
LEVI_KOLOSEK
163+247.26
3558
163+250.00
PRUGA
OO.OSE
TEREN
OO.OSE

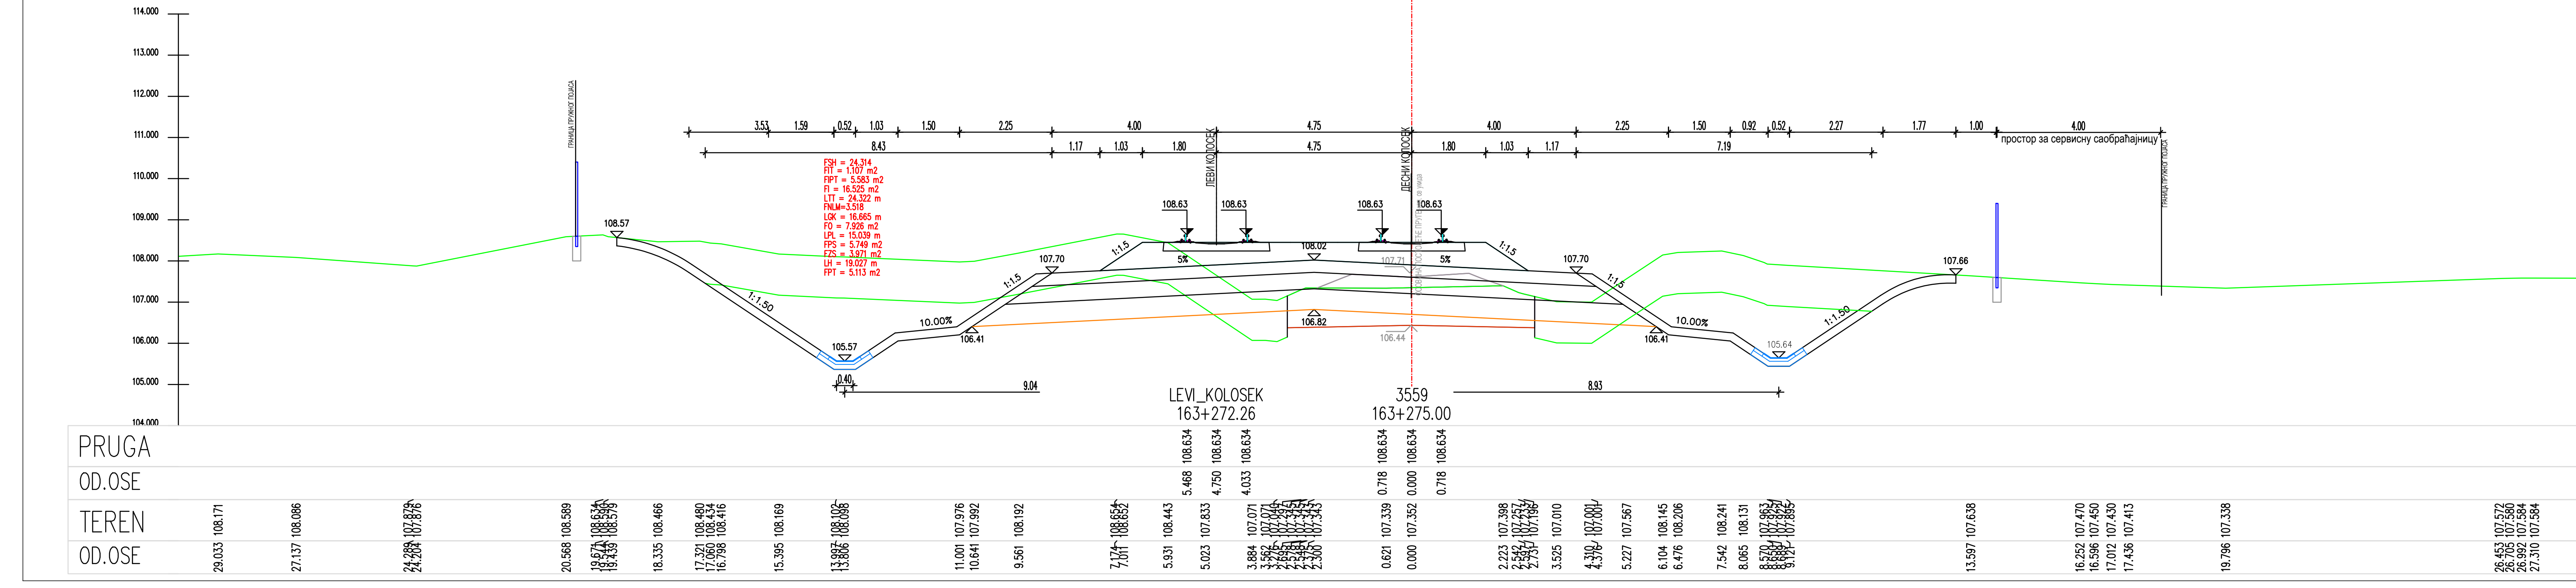
LEVI_KOLOSEK
163+272.26
3559
163+275.00
PRUGA
OO.OSE
TEREN
OO.OSE

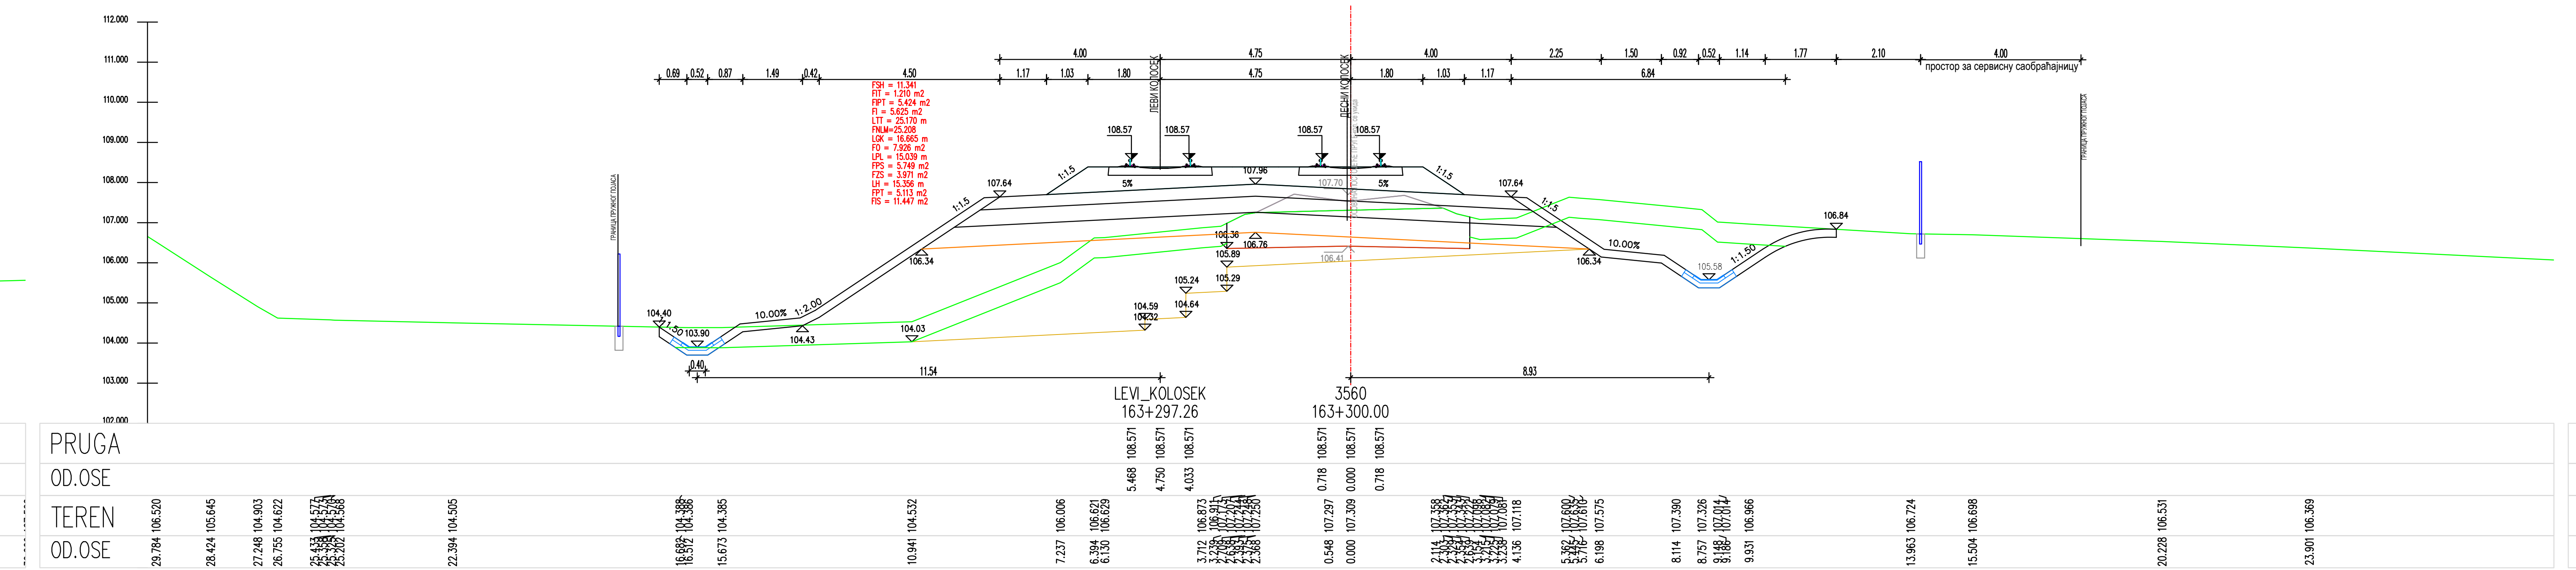
LEVI_KOLOSEK
163+297.26
163+300.00
PRUGA
OO.OSE
TEREN
OO.OSE

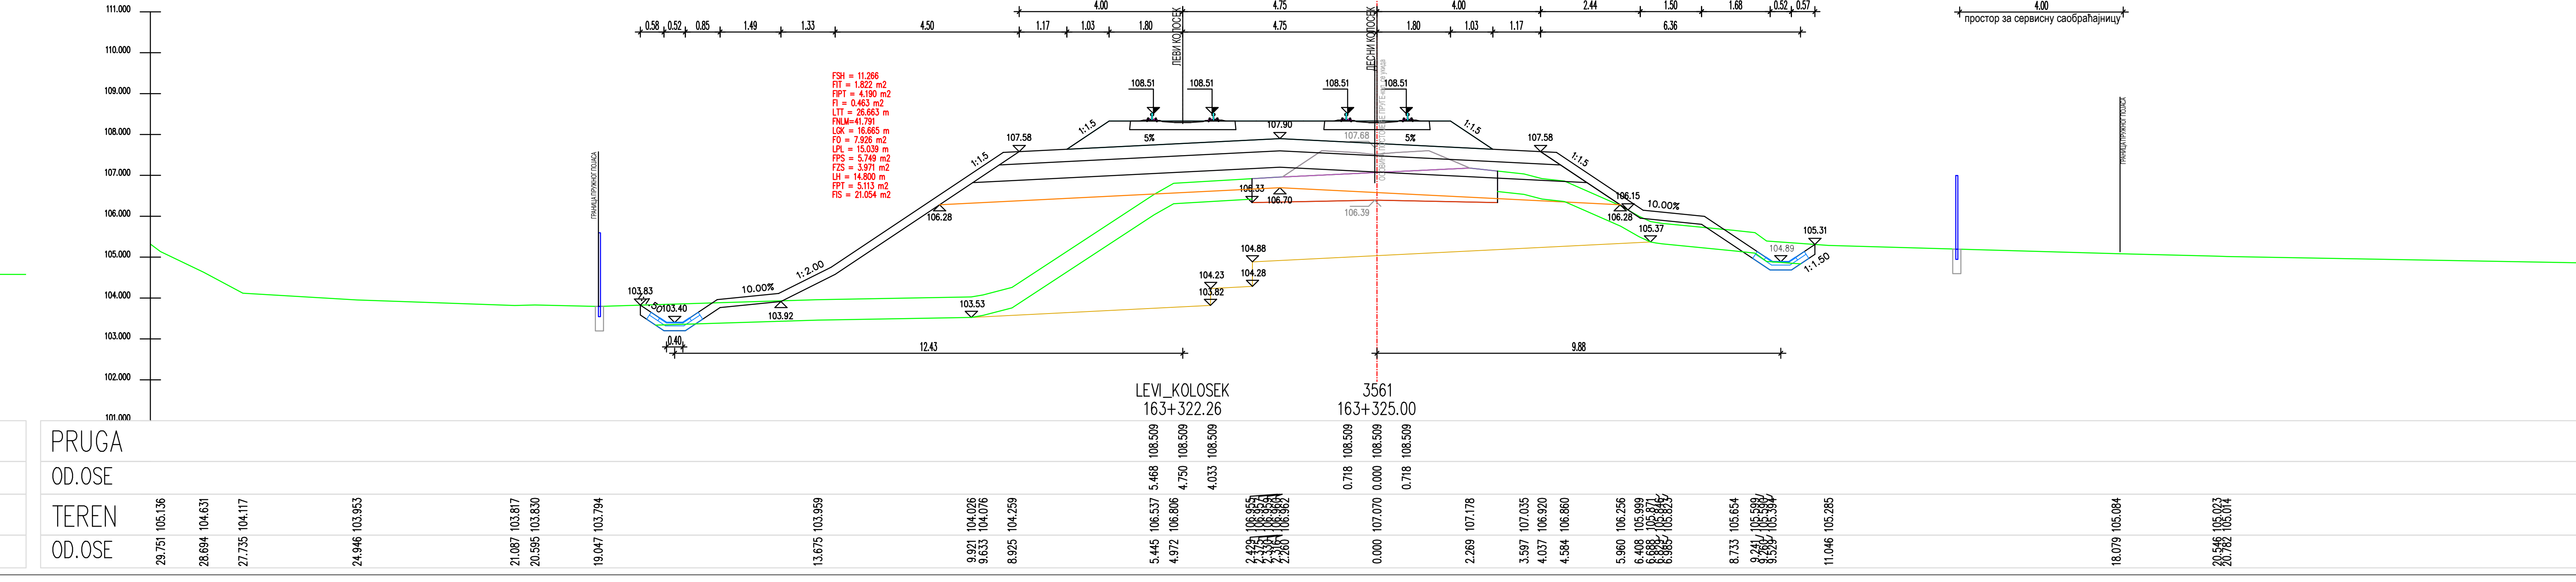
LEVI_KOLOSEK
163+322.26
3561
163+325.00
PRUGA
OO.OSE
TEREN
OO.OSE

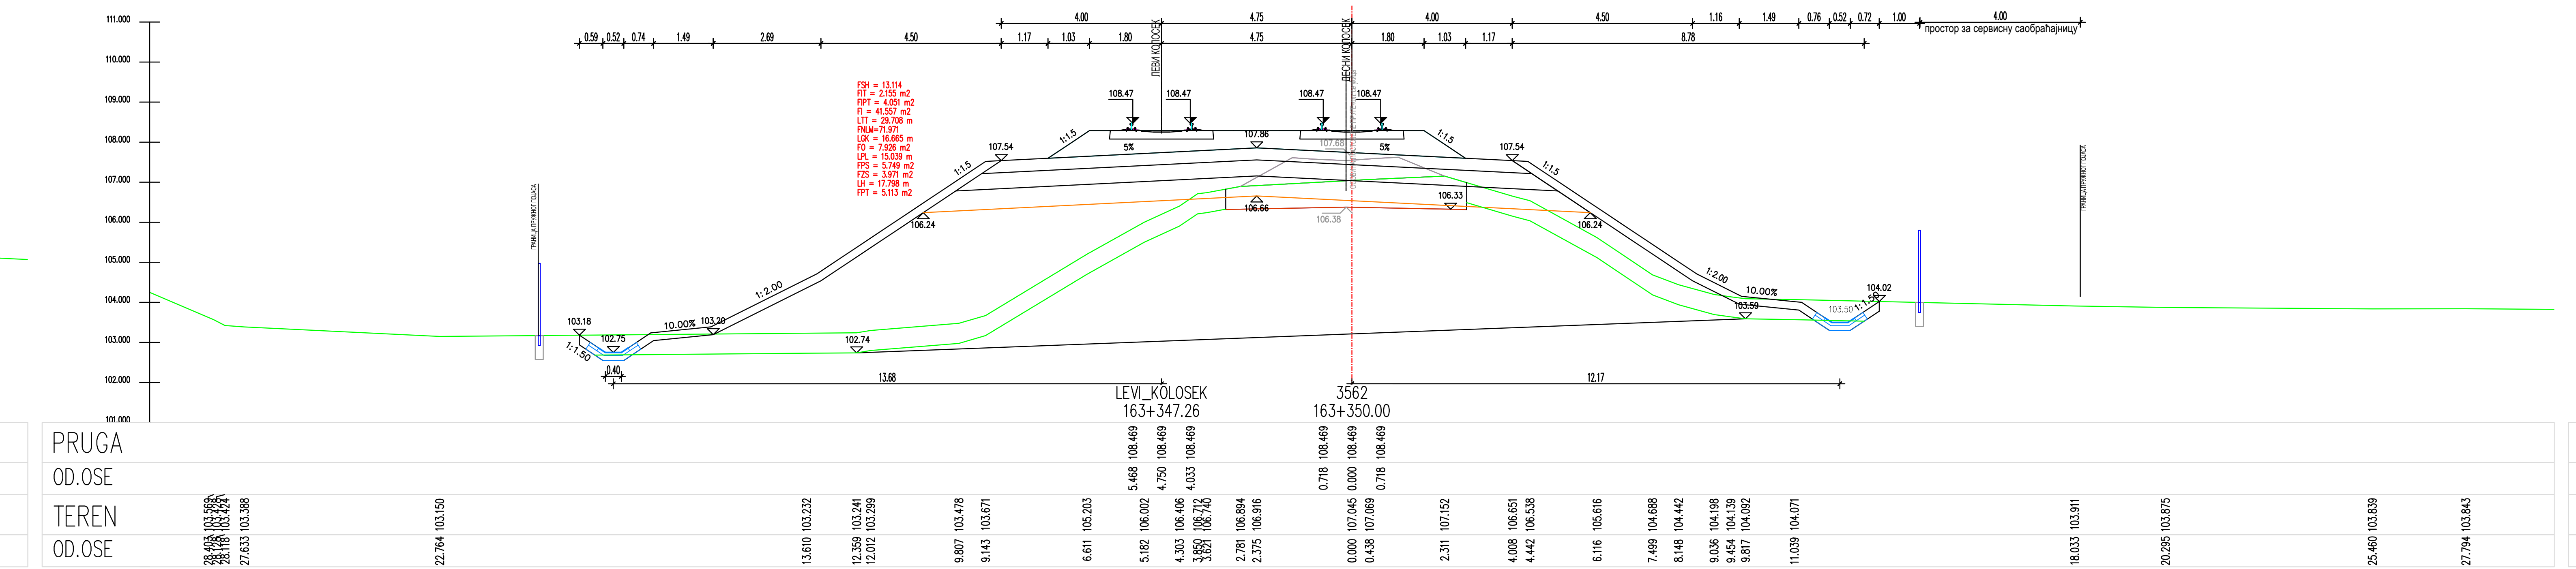
LEVI_KOLOSEK
163+347.26
3562
163+350.00
PRUGA
OO.OSE
TEREN
OO.OSE

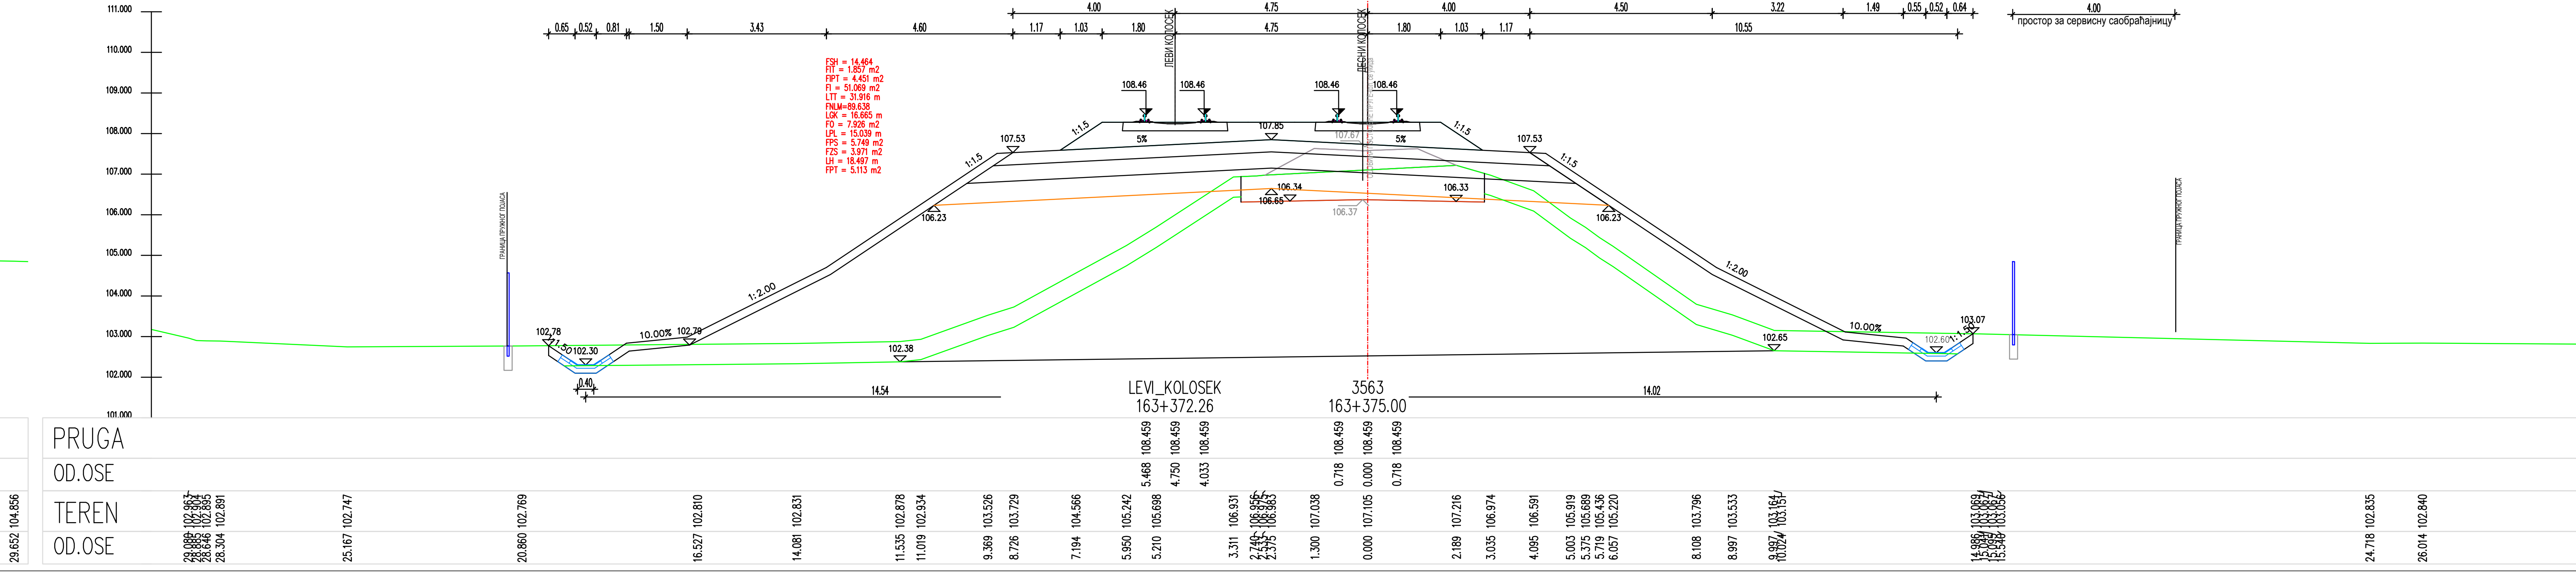
LEVI_KOLOSEK
163+372.26
3563
163+375.00
PRUGA
OO.OSE
TEREN
OO.OSE

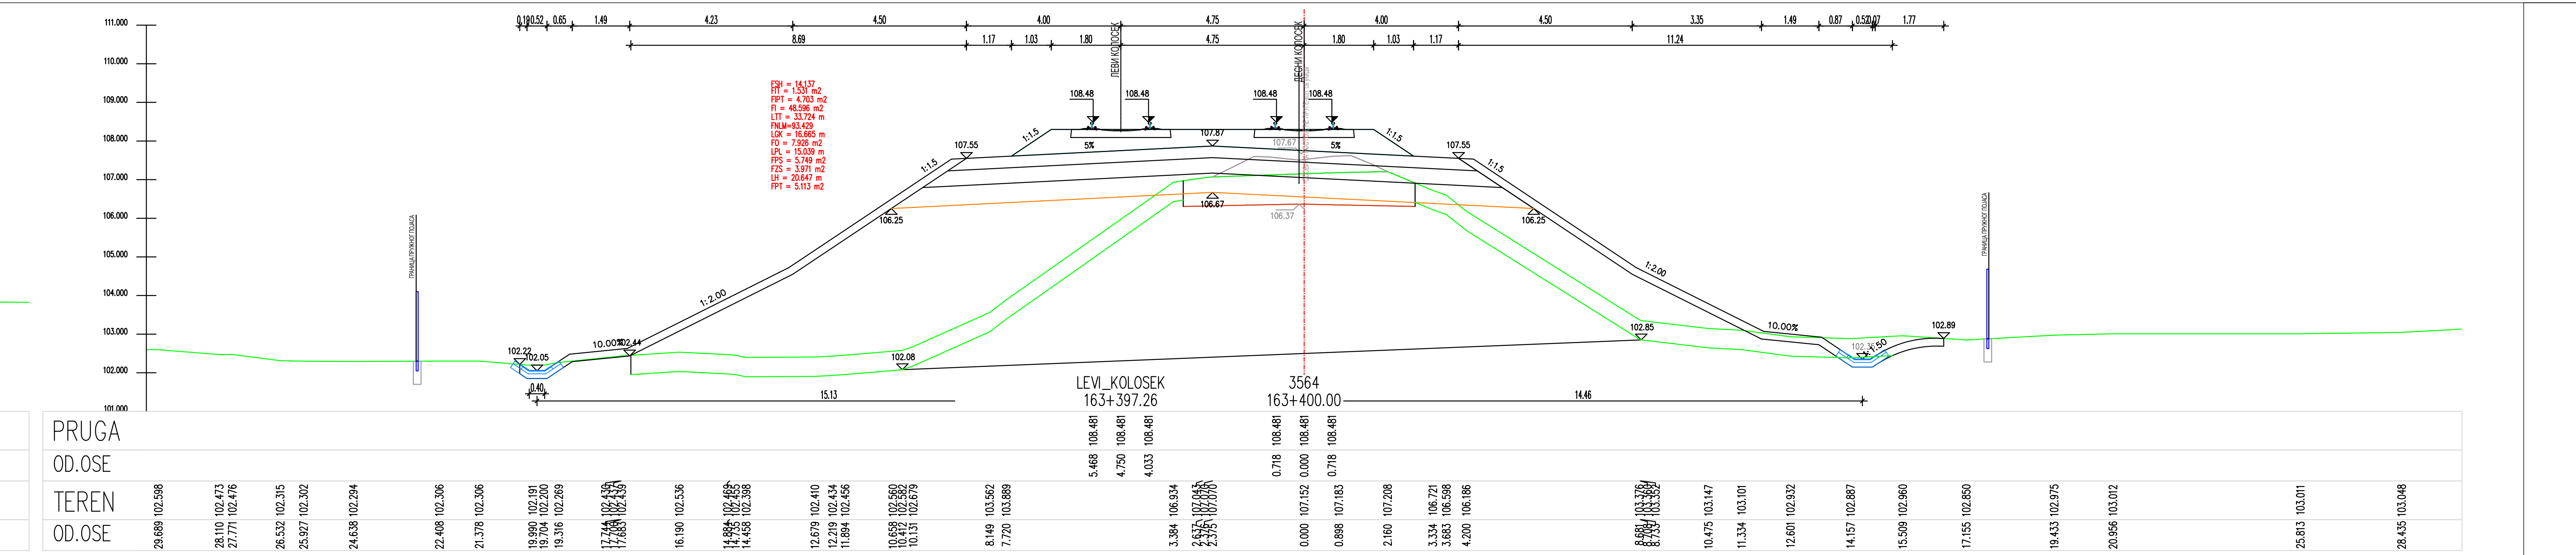
LEVI_KOLOSEK
163+397.26
3564
163+400.00
PRUGA
OO.OSE
TEREN
OO.OSE

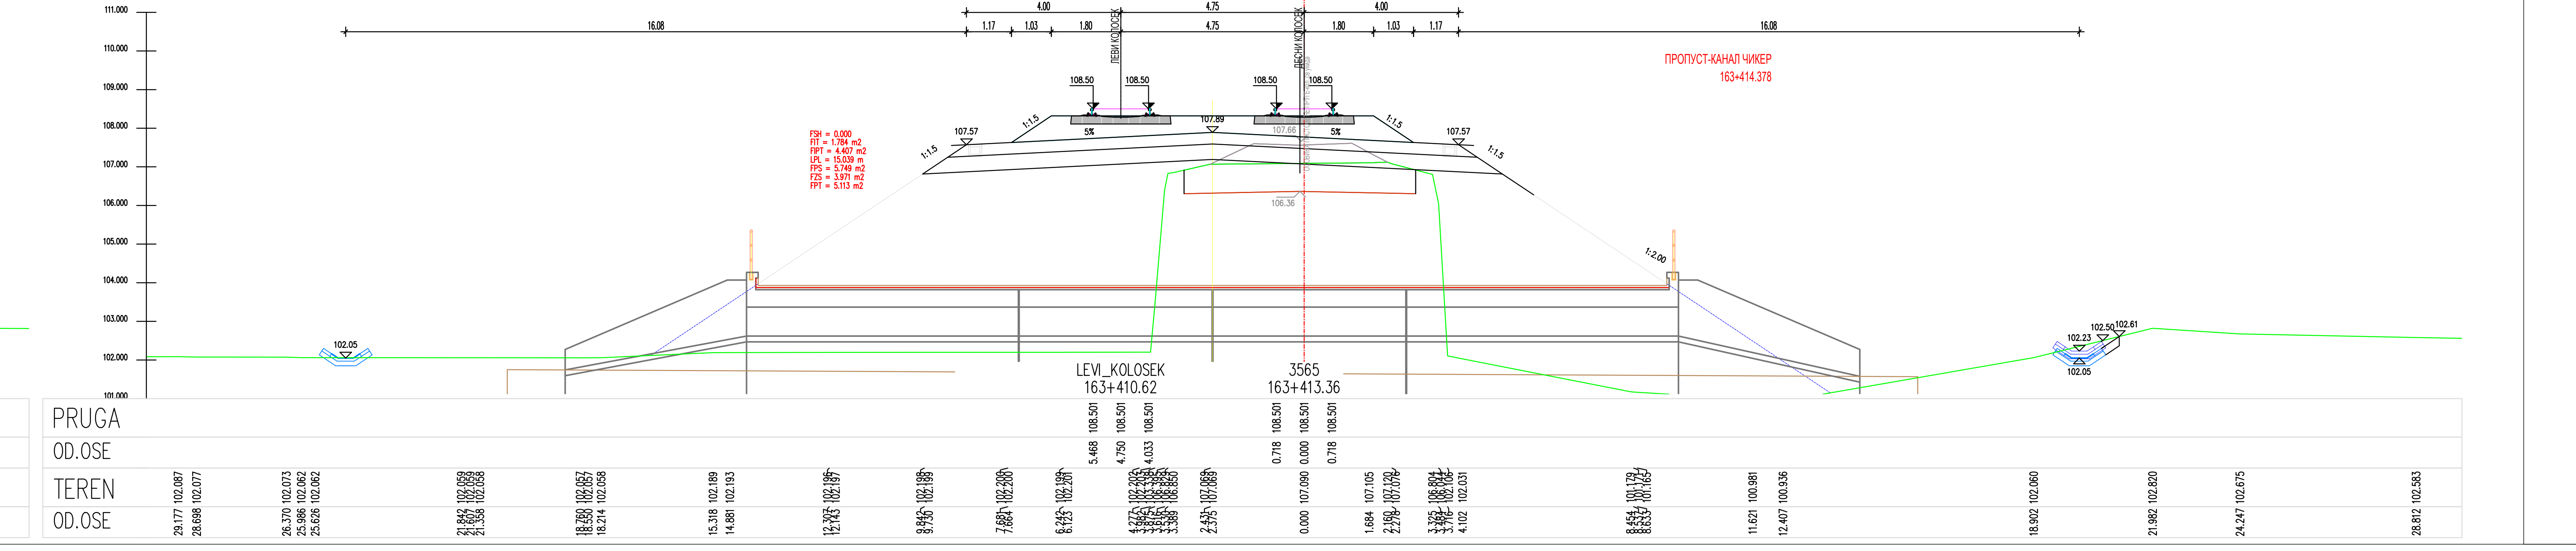
LEVI_KOLOSEK
163+410.62
3565
163+413.36
PRUGA
OO.OSE
TEREN
OO.OSE

ЛЕГЕНДА:

Fsh...	СКИДАЊЕ ХУМУСА
Fit...	ИСКОП ПОСТОЈЕЋЕГ ТУЦАНИКА
Fipt...	ИСКОП ПОСТОЈЕЋЕГ ТАМПОНА
Fi...	ИСКОП
Fis...	ИСКОП СТЕПЕНИЦА
Ltt...	ВАЉАЊЕ ТЕМЕЉНОГ ТЛА
Fnlm...	НАСИП ОД ЛОКАЛНОГ МАТЕРИЈАЛА
Fnnm...	НАСИП ОД НЕКОХЕРЕНТНОГ МАТЕРИЈАЛА
Lgk...	ГЕОТЕКСТИЛ + ГЕОМРЕЖА
Fo...	СЛОЈ ОЈАЧАЊА НАСИПА-ЗАМЕНЕ ТЛА
Lpl...	ВАЉАЊЕ ПОСТЕЉИЦЕ
Fps...	ПРЕЛАЗНИ СЛОЈ
Fzs...	ЗАШТИТНИ СЛОЈ
Lh...	ХУМУЗИРАЊЕ
Fpt...	ПРОЈЕКТОВАНИ ТУЦАНИК
Fid...	ИСКОП ДРЕНАЖЕ

Број	Датум	Опис
03		
02		
01		

Ревизиони блок:

САОБРАЋАЈНИ ИНСТИТУТ ЦИП, д.о.о.

Немањина 6; 11000 Београд; Србија
Тел: 011/3618-134; Факс: 011/3618-324; web site: www.sicip.co.rs

Организациона јединица:САОБРАЋАЈНИЦЕ

Одговорни пројектант :
Злата Бијелић, мастер.инж.грађ.
лиценца број: 430И07020

Сарадници:

Унутрашња контрола:
Александра Лалић, дипл.грађ.инж.

Главни пројектант:
др Љиљана Милић Марковић,дипл.грађ.инж.

Руководилац организационе јединице:
мр Новица Стевановић, дипл.грађ.инж.

Инвеститор пројекта:
" ИНФРАСТРУКТУРА ЖЕЛЕЗНИЦЕ СРБИЈЕ " А.Д.
Немањина 6/IV, Београд

Наручилац пројекта:
Joint Venture of
China Railway International Corporation Ltd. (CRIC)
No.10 Fuxing Road,Haidian District,Beijing
P.R China, 100844
China Communication Construction Company Ltd. (CCCC)
No.85 Deshengmenwai Street,Xicheng District,Beijing
P.R China, 100088

Објекат:
ПРУГА БЕОГРАД - СУБОТИЦА - ДРЖАВНА ГРАНИЦА (КЕЛЕБИЈА)
ДЕОНИЦА ПРУГЕ НОВИ САД - СУБОТИЦА - ДРЖАВНА ГРАНИЦА (КЕЛЕБИЈА)

Део пројекта:
ПРОЈЕКАТ ТРАСЕ ПРУГЕ И СТАНИЦА - ДОЊИ И ГОРЊИ СТРОЈ

2/2.4.7.3 ПРОЈЕКАТ ТРАСЕ ПРУГЕ И СТАНИЦА - ДОЊИ И ГОРЊИ СТРОЈ-ОТВОРЕНА ПРУГА ЖЕДНИК-НАУМОВИЋЕВО ДЕО 3/3 - ПОПРЕЧНИ ПРОФИЛИ

Цртеж:	Размера:
ПОПРЕЧНИ ПРОФИЛИ	1:100

Врста тех. док.:	датум:	Цртеж бр.
ПЗИ	**12.2021.**	2020-250-САО-2/2.4.7.3.7.6.30

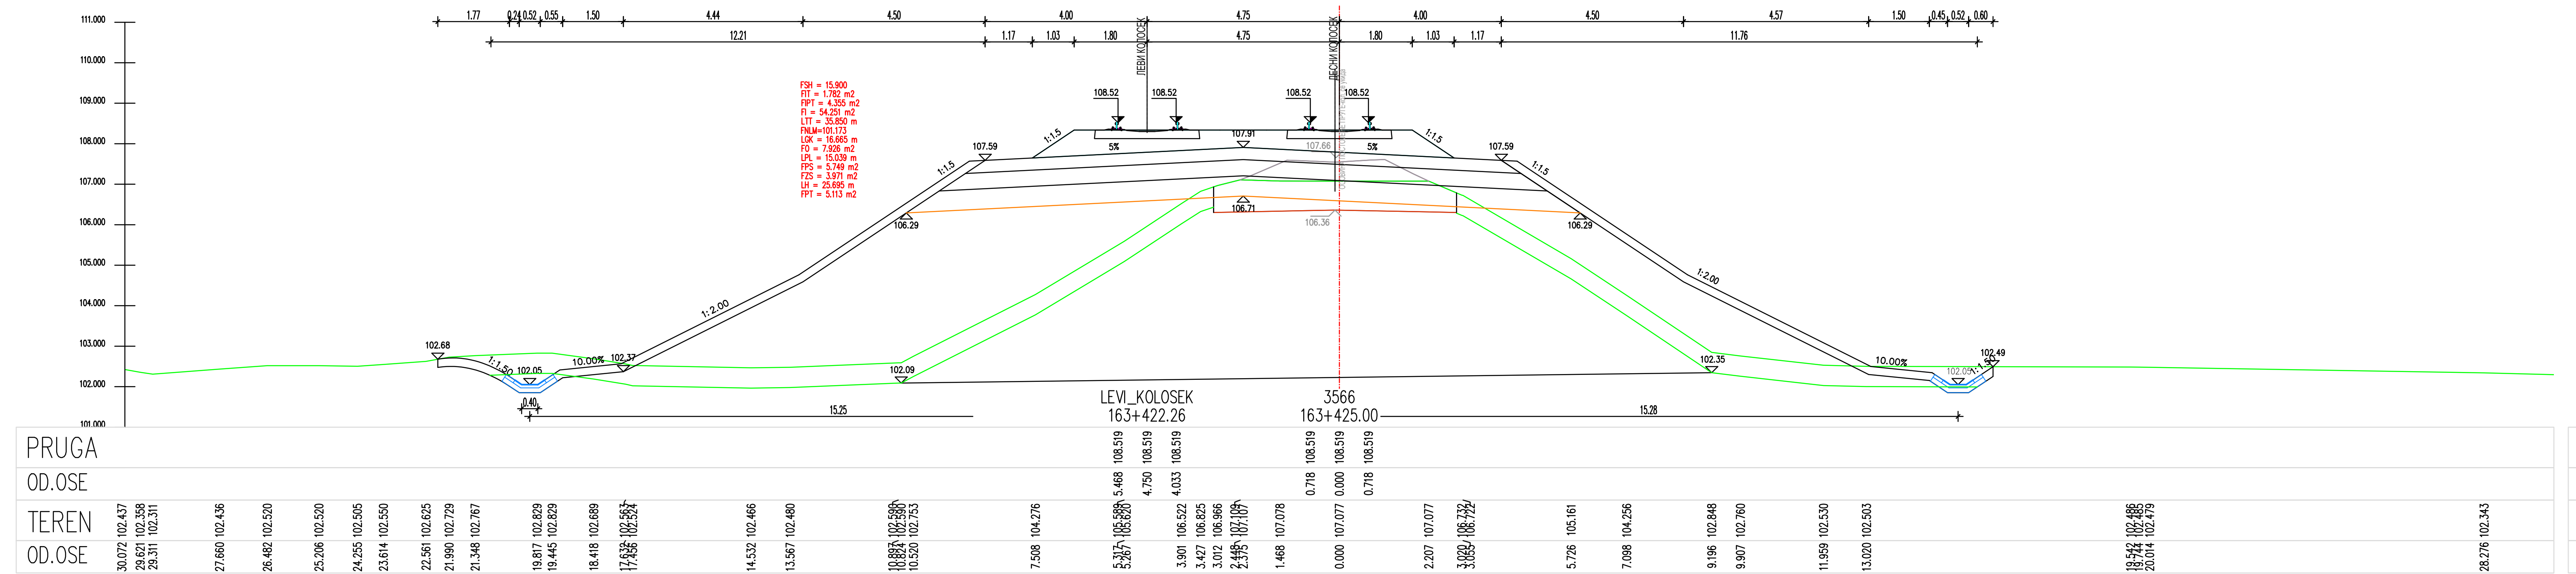
PRUGA
OD.OSE
TEREN
OD.OSE
LEVI_KOLOSEK
163+422.26
3566
163+425.00

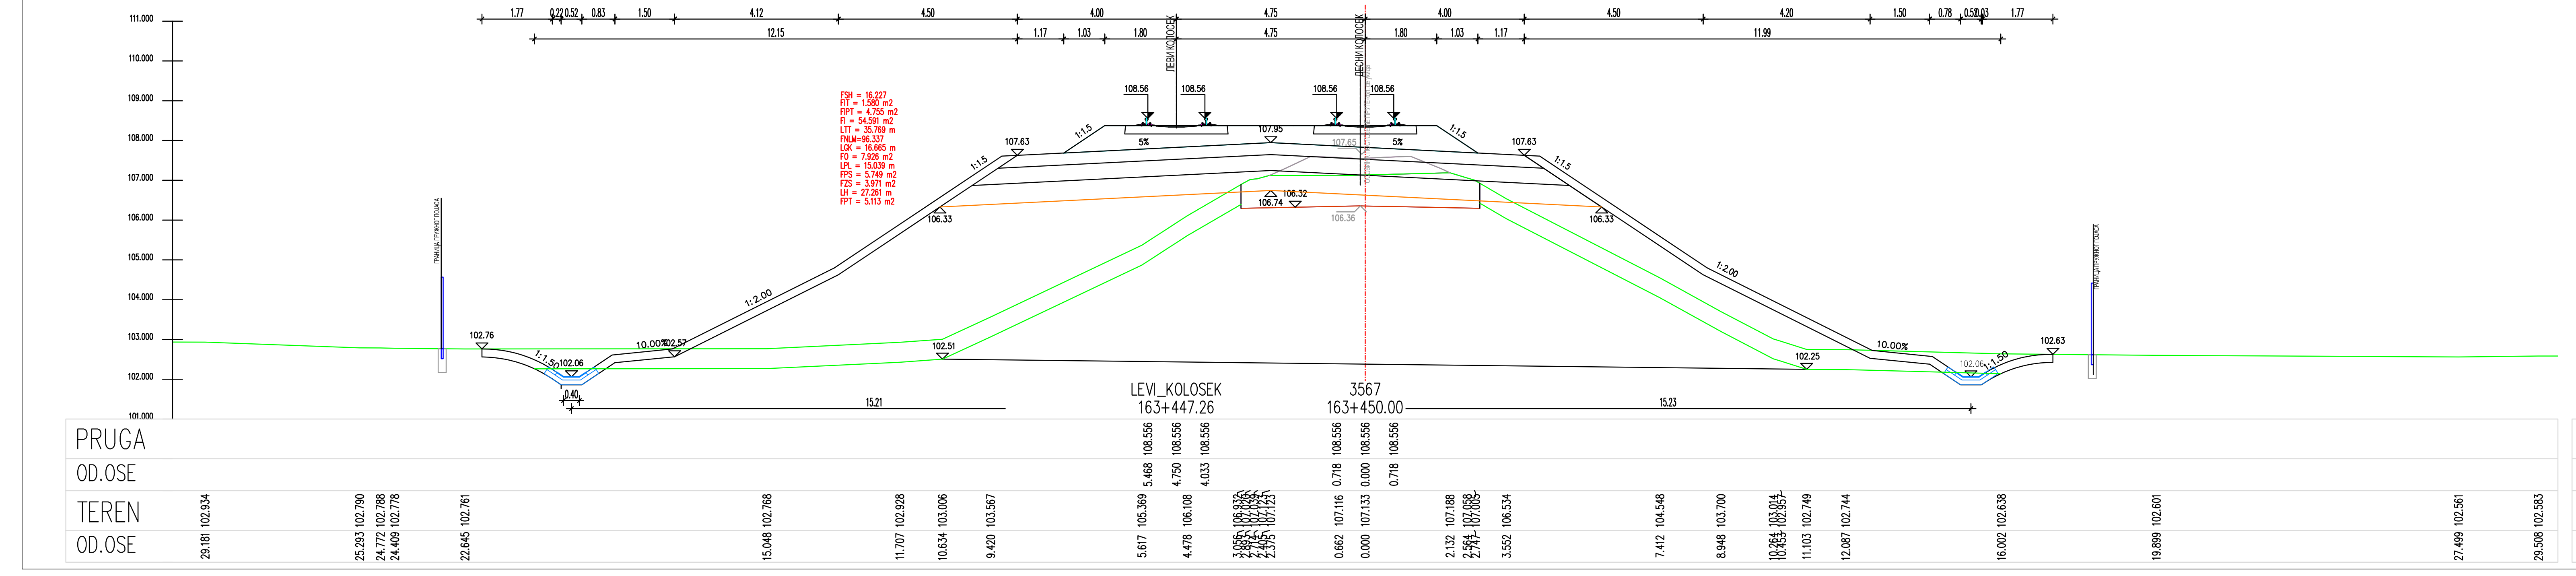
PRUGA
OD.OSE
TEREN
OD.OSE
LEVI_KOLOSEK
163+447.26
3567
163+450.00

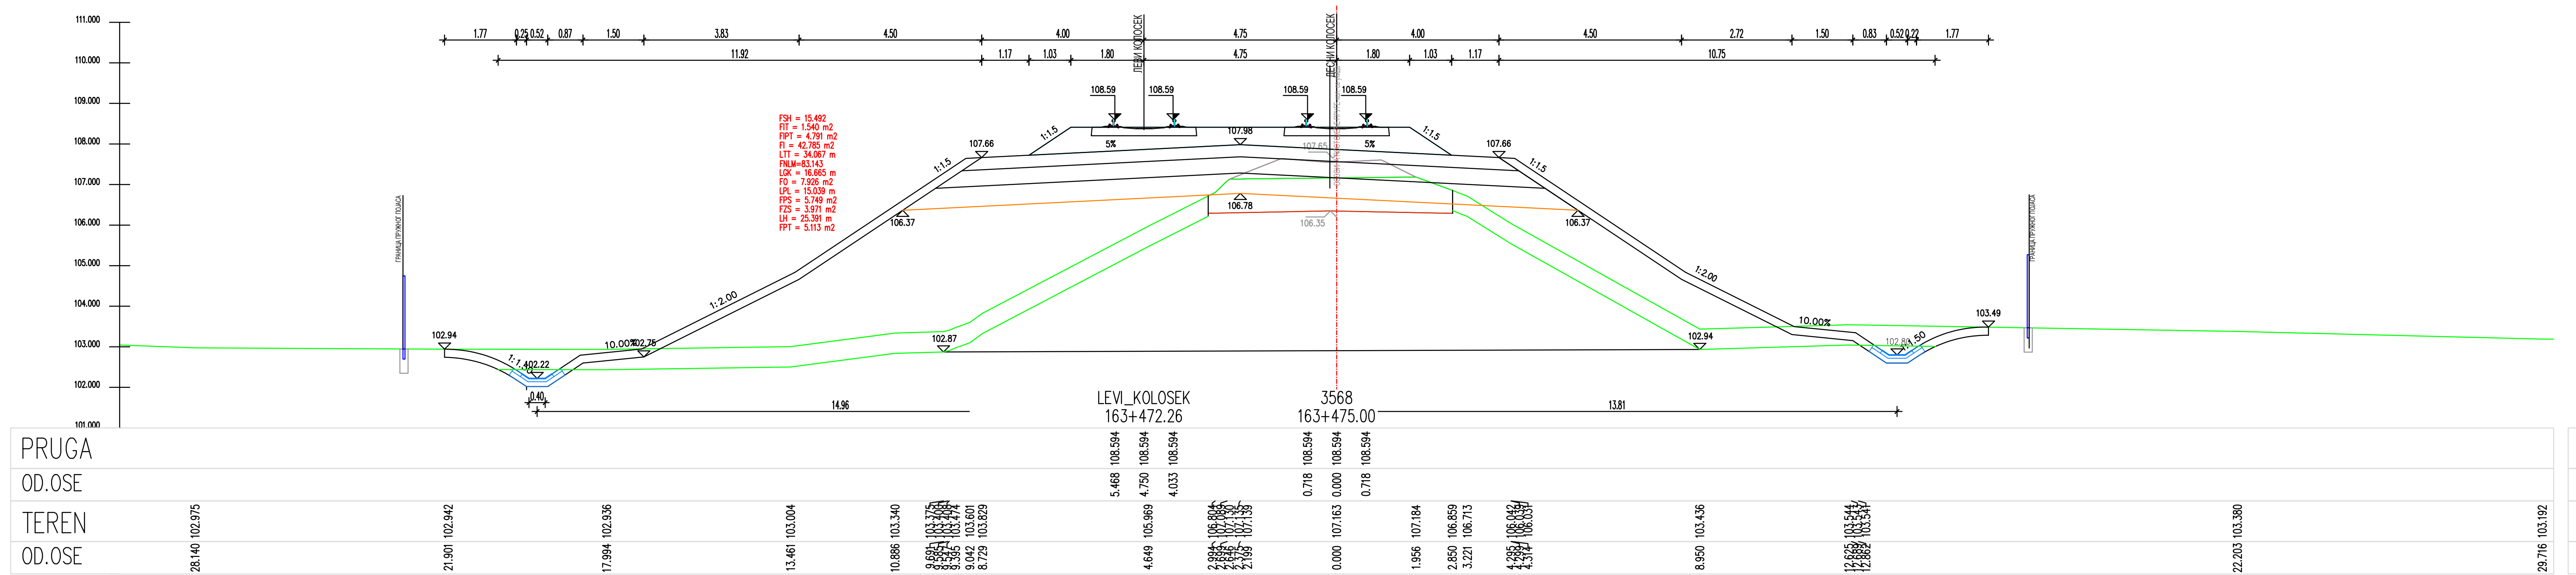
PRUGA
OD.OSE
TEREN
OD.OSE
LEVI_KOLOSEK
163+472.26
3568
163+475.00

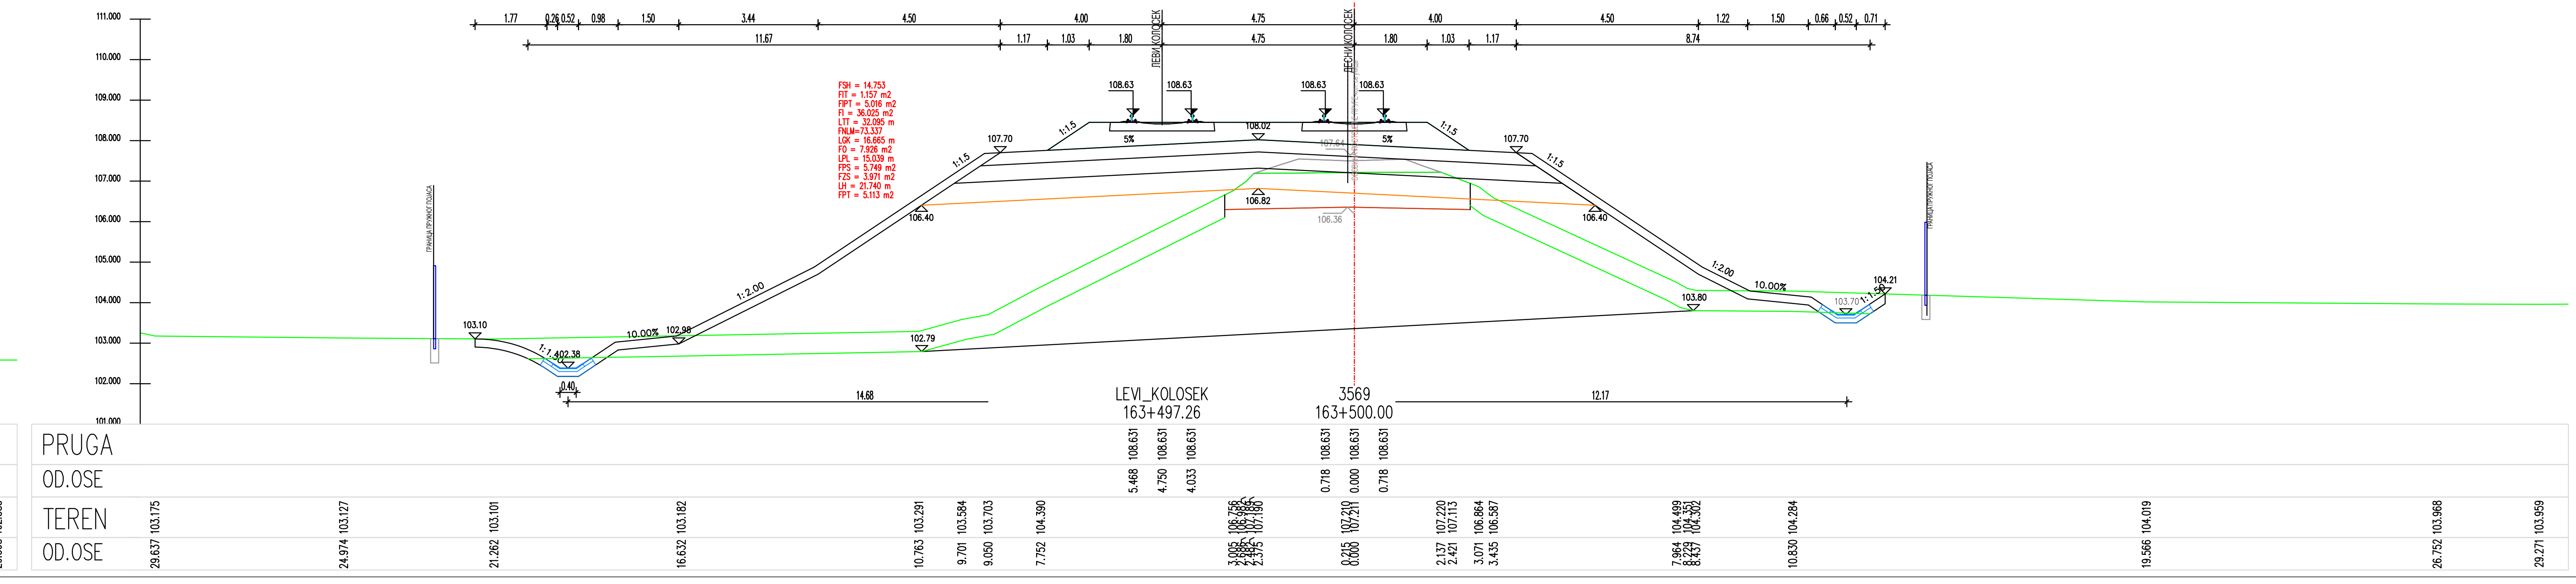
PRUGA
OD.OSE
TEREN
OD.OSE
LEVI_KOLOSEK
163+497.26
3569
163+500.00

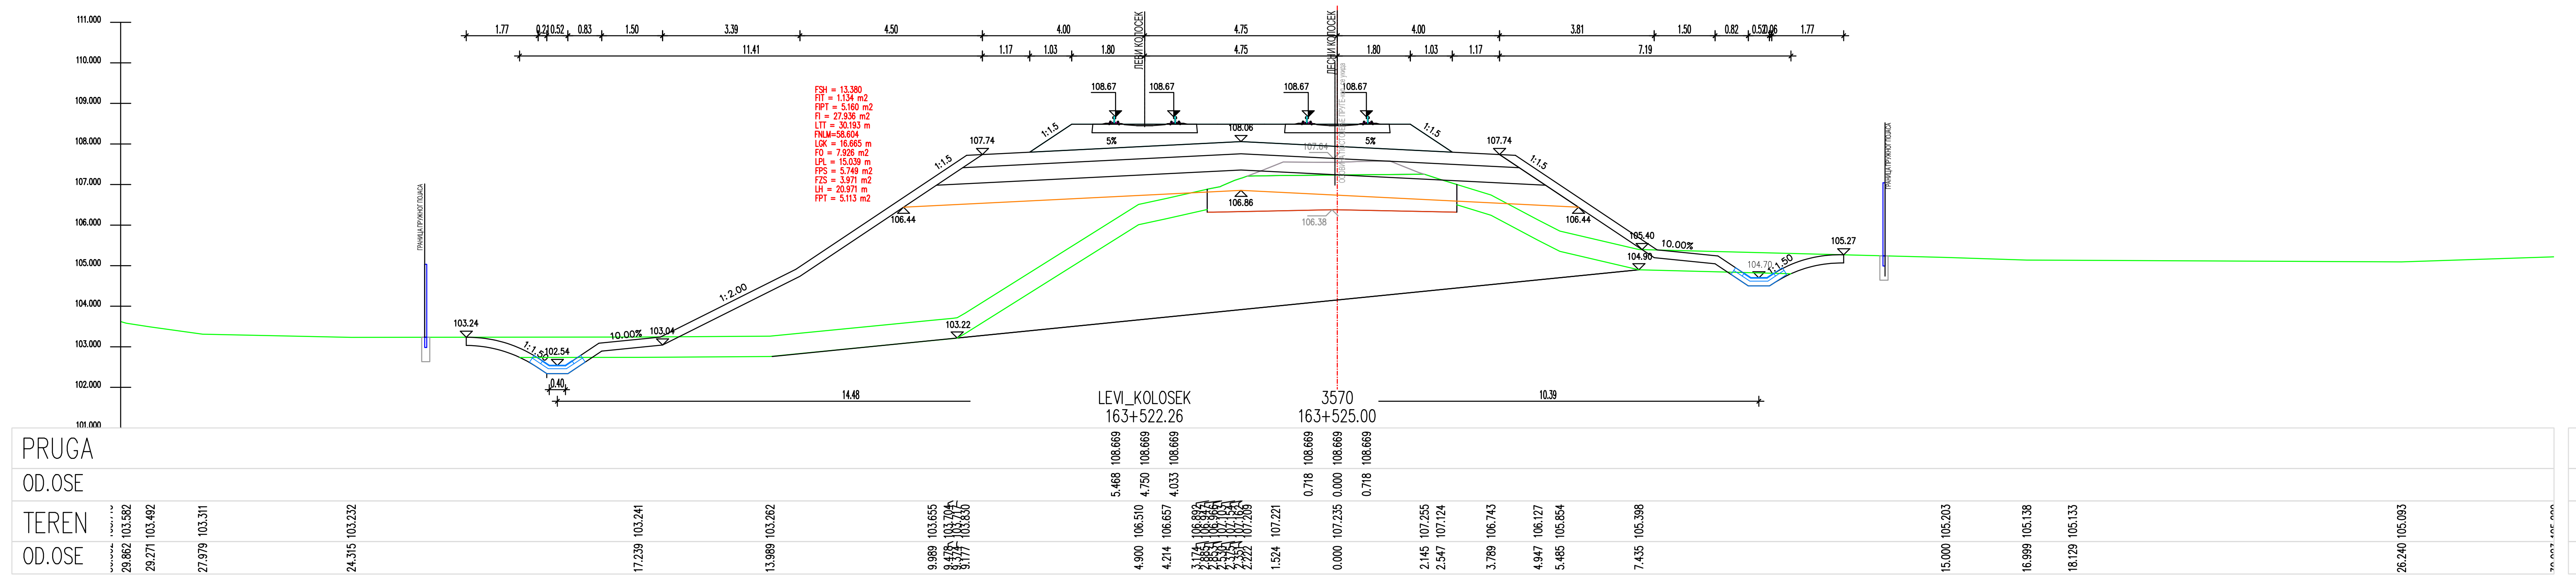
PRUGA
OD.OSE
TEREN
OD.OSE
LEVI_KOLOSEK
163+522.26
3570
163+525.00

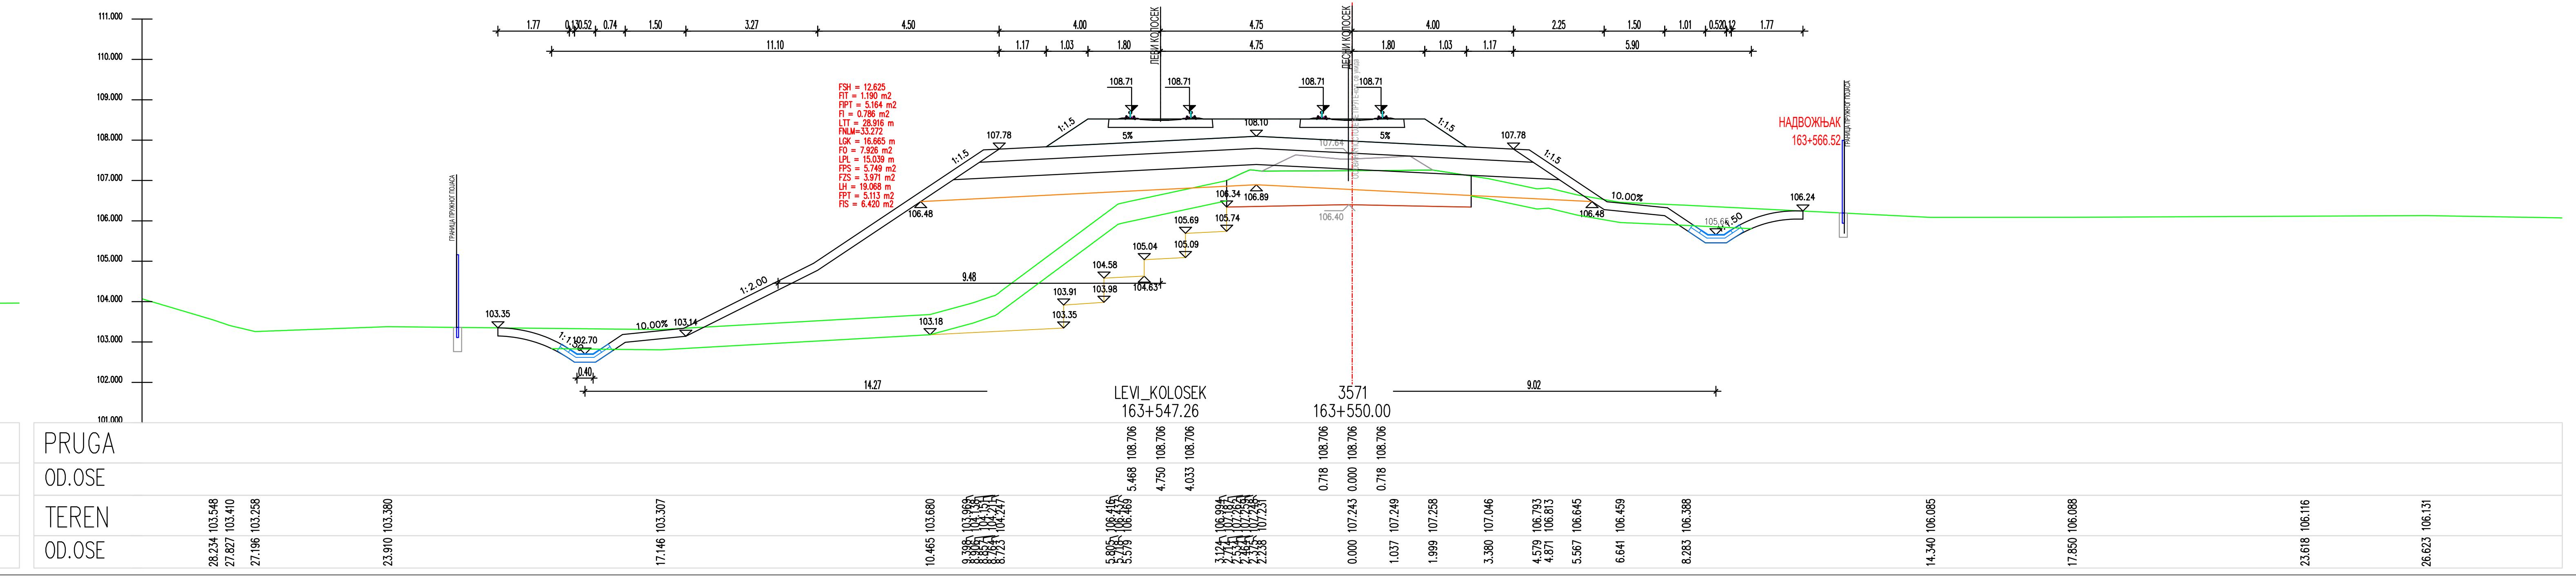
PRUGA
OD.OSE
TEREN
OD.OSE
LEVI_KOLOSEK
163+547.26
3571
163+550.00

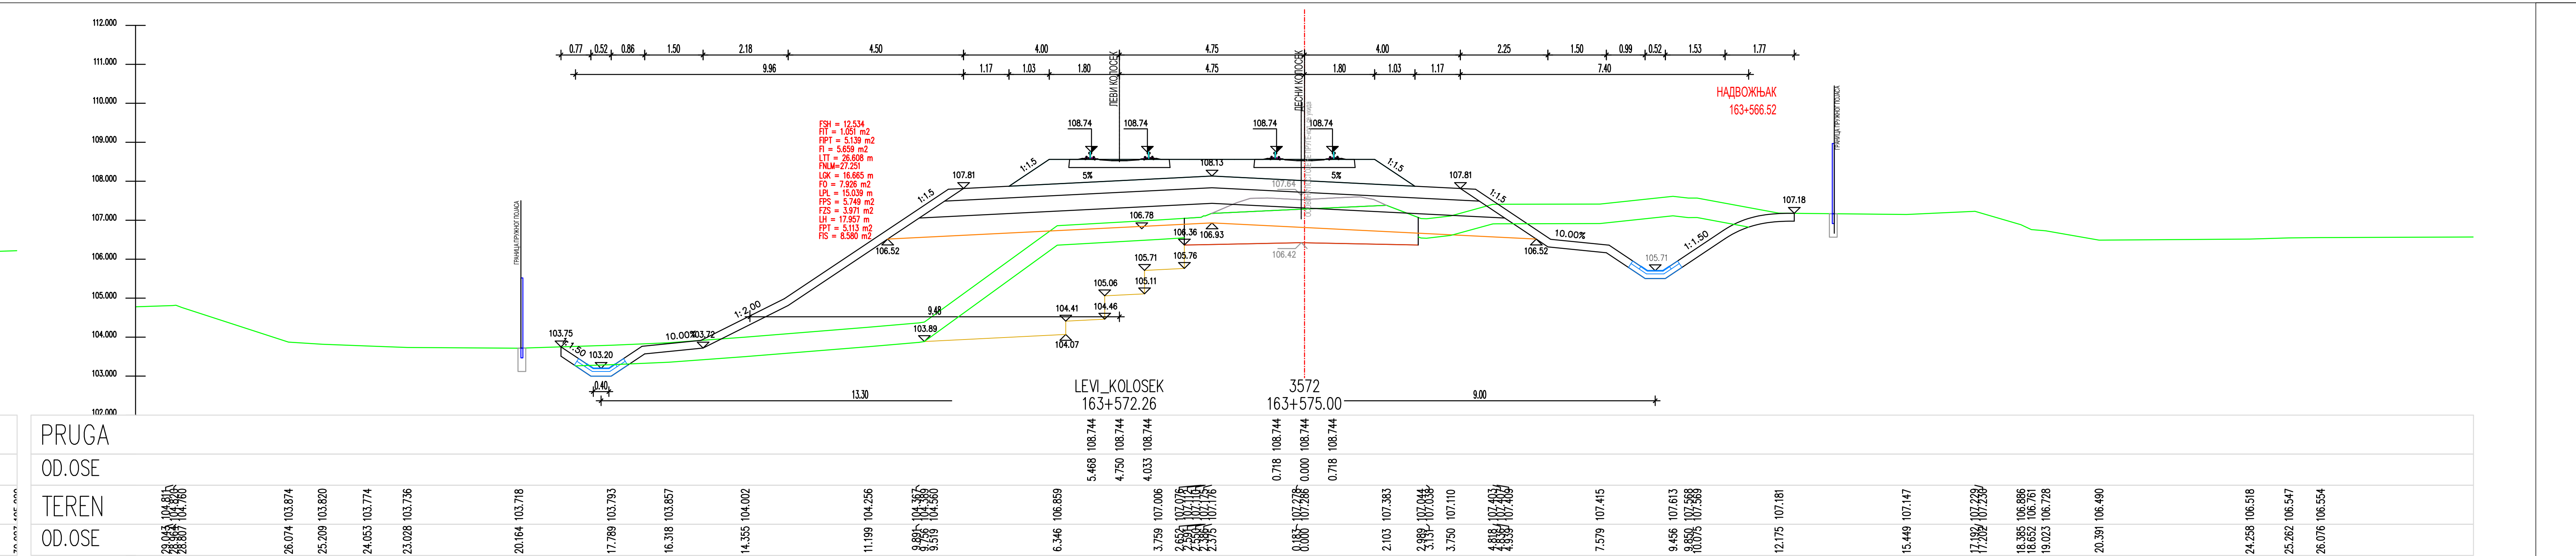
PRUGA
OD.OSE
TEREN
OD.OSE
LEVI_KOLOSEK
163+572.26
3572
163+575.00

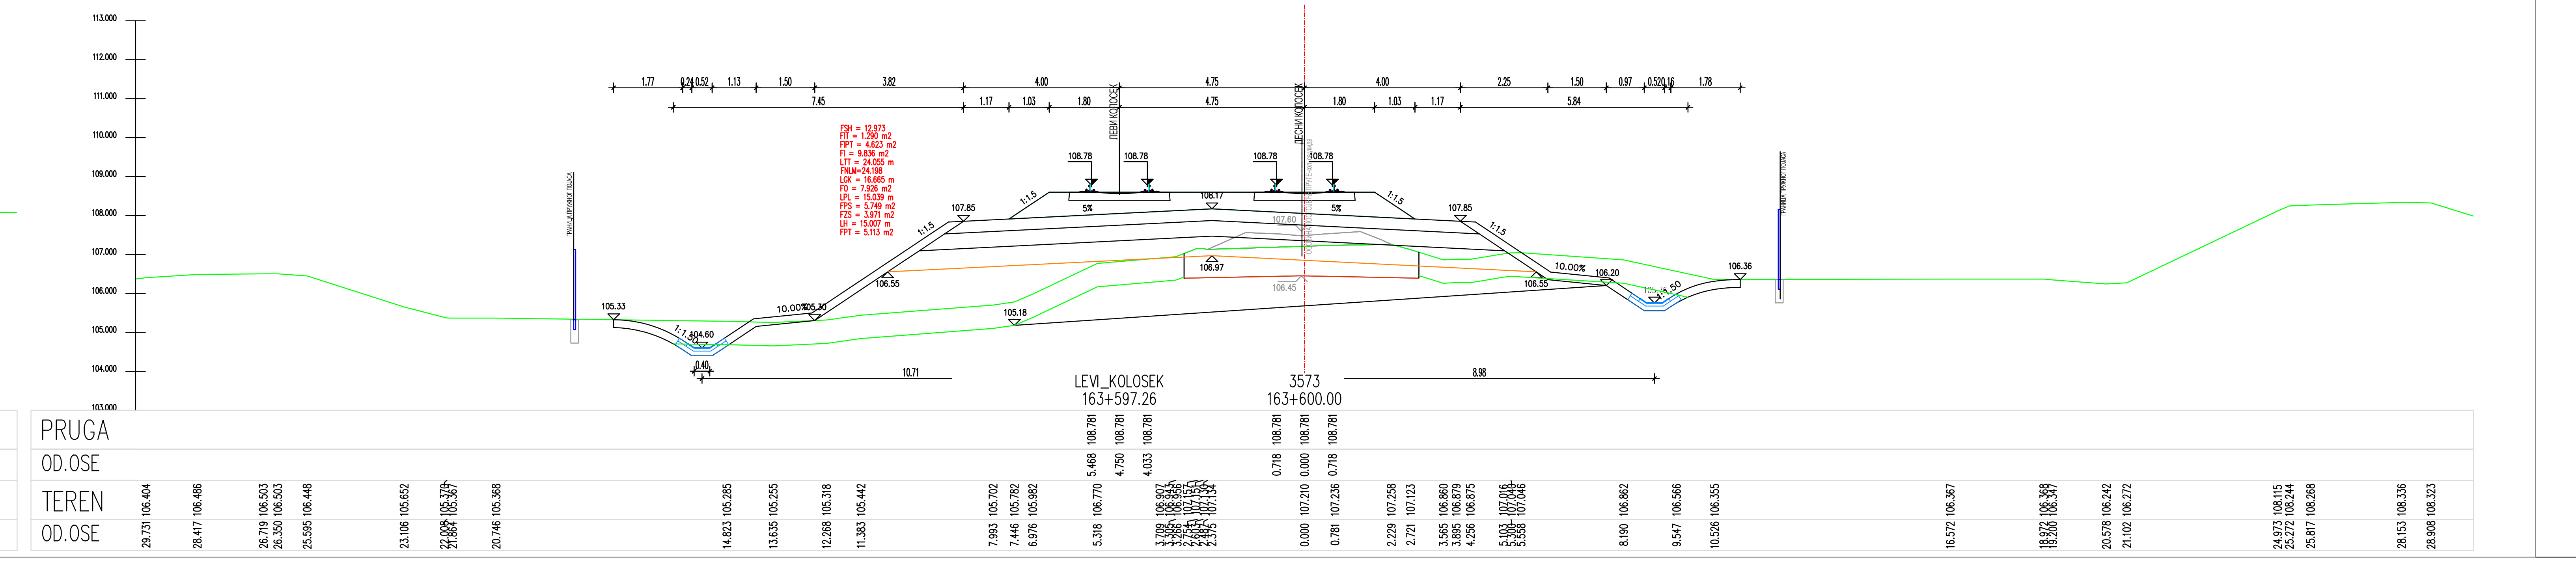
PRUGA
OD.OSE
TEREN
OD.OSE
LEVI_KOLOSEK
163+597.26
3573
163+600.00

ЛЕГЕНДА:

Fsh...	СКИДАЊЕ ХУМУСА
Fit...	ИСКОП ПОСТОЈЕЋЕГ ТУЦАНИКА
Fipt...	ИСКОП ПОСТОЈЕЋЕГ ТАМПОНА
Fi...	ИСКОП
Fis...	ИСКОП СТЕПЕНИЦА
Ltt...	ВАЉАЊЕ ТЕМЕЉНОГ ТЛА
Fnlm...	НАСИП ОД ЛОКАЛНОГ МАТЕРИЈАЛА
Fnnm...	НАСИП ОД НЕКОХЕРЕНТНОГ МАТЕРИЈАЛА
Lgk...	ГЕОТЕКСТИЛ + ГЕОМРЕЖА
Fo...	СЛОЈ ОЈАЧАЊА НАСИПА-ЗАМЕНЕ ТЛА
Lpl...	ВАЉАЊЕ ПОСТЕЉИЦЕ
Fps...	ПРЕЛАЗНИ СЛОЈ
Fzs...	ЗАШТИТНИ СЛОЈ
Lh...	ХУМУЗИРАЊЕ
Fpt...	ПРОЈЕКТОВАНИ ТУЦАНИК
Fid...	ИСКОП ДРЕНАЖЕ

Број	Датум	Опис
03		
02		
01		

Ревизиони блок:

САОБРАЋАЈНИ ИНСТИТУТ ЦИП, д.о.о.

Немањина 6; 11000 Београд; Србија
Тел: 011/3618-134; Факс: 011/3618-324; web site: www.sicip.co.rs

Организациона јединица:САОБРАЋАЈНИЦЕ

Одговорни пројектант :
Злата Бијелић, мастер.инж.грађ.
лиценца број: 430И07020

Сарадници:

Унутрашња контрола:
Александра Лалић, дипл.грађ.инж.

Главни пројектант:
др Љиљана Милић Марковић,дипл.грађ.инж.

Руководилац организационе јединице:
мр Новица Стевановић, дипл.грађ.инж.

Инвеститор пројекта:
" ИНФРАСТРУКТУРА ЖЕЛЕЗНИЦЕ СРБИЈЕ " А.Д.
Немањина 6/IV, Београд

Наручилац пројекта:
Joint Venture of
China Railway International Corporation Ltd. (CRIC)
No.10 Fuxing Road,Haidian District,Beijing
P.R China, 100844

China Communication Construction Company Ltd. (CCCC)
No.85 Deshengmenwai Street,Xicheng District,Beijing
P.R China, 100088

Објекат:
ПРУГА БЕОГРАД - СУБОТИЦА - ДРЖАВНА ГРАНИЦА (КЕЛЕБИЈА)
ДЕОНИЦА ПРУГЕ НОВИ САД - СУБОТИЦА - ДРЖАВНА ГРАНИЦА (КЕЛЕБИЈА)

Део пројекта:
ПРОЈЕКАТ ТРАСЕ ПРУГЕ И СТАНИЦА - ДОЊИ И ГОРЊИ СТРОЈ

2/2.4.7.3 ПРОЈЕКАТ ТРАСЕ ПРУГЕ И СТАНИЦА - ДОЊИ И ГОРЊИ СТРОЈ-ОТВОРЕНА ПРУГА ЖЕДНИК-НАУМОВИЋЕВО ДЕО 3/3 - ПОПРЕЧНИ ПРОФИЛИ

Цртеж:	Размера:
ПОПРЕЧНИ ПРОФИЛИ	1:100

Врста тех. док.:	датум:	Цртеж бр.
ПЗИ	**12.2021.**	2020-250-САО-2/2.4.7.3.7.6.31

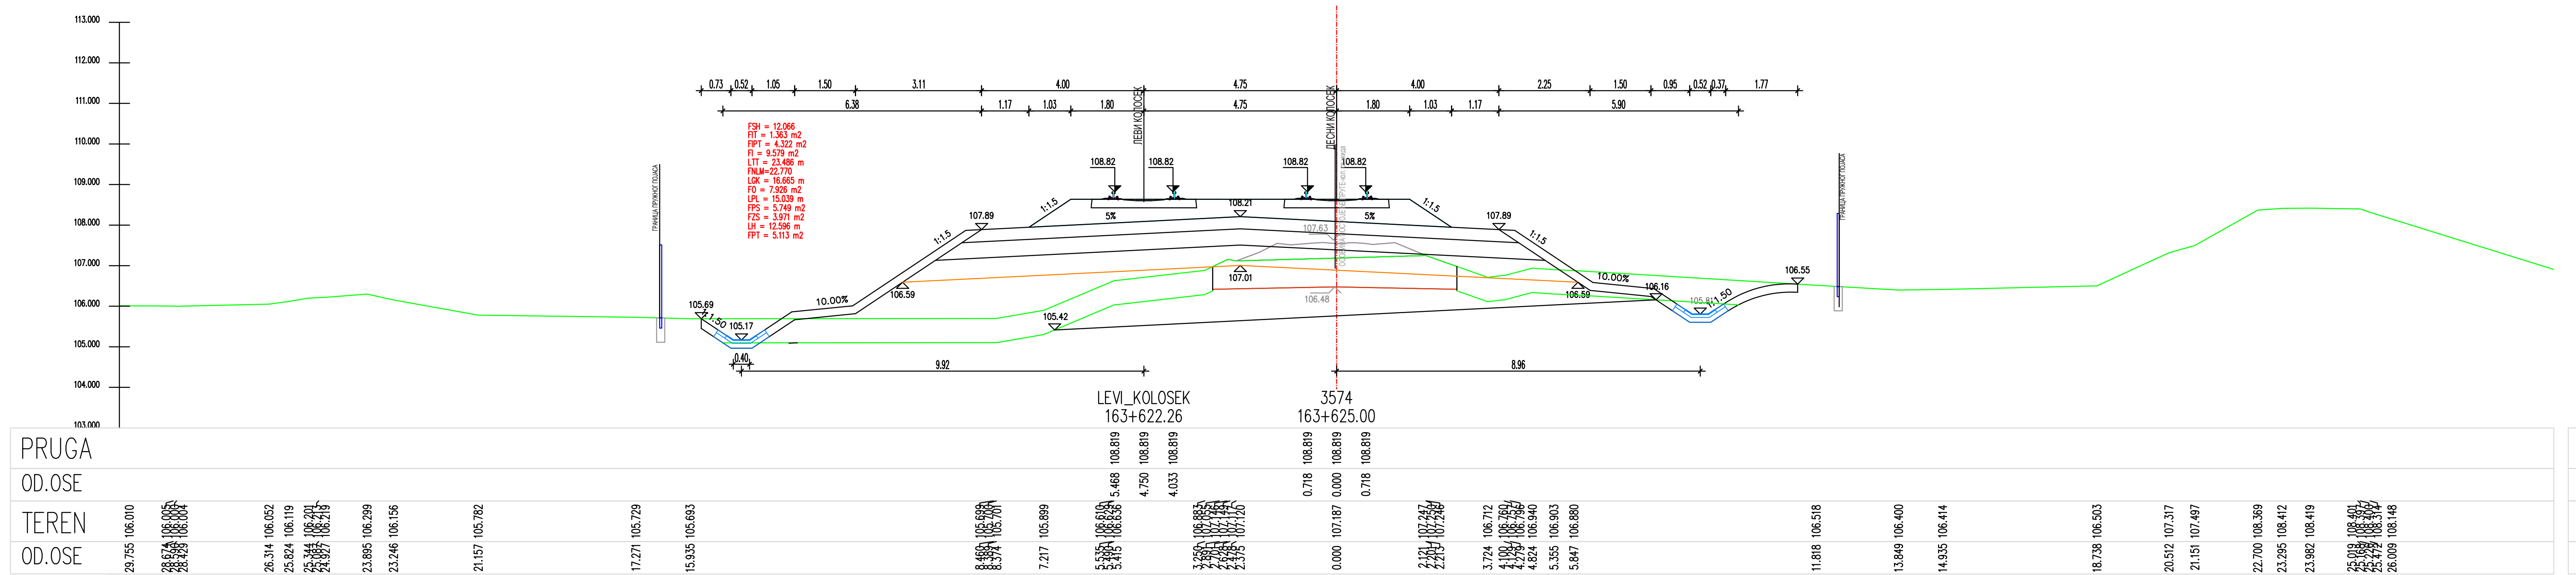
LEVI_KOLOSEK
163+622.26
3574
163+625.00
PRUGA
OO.OSE
TEREN

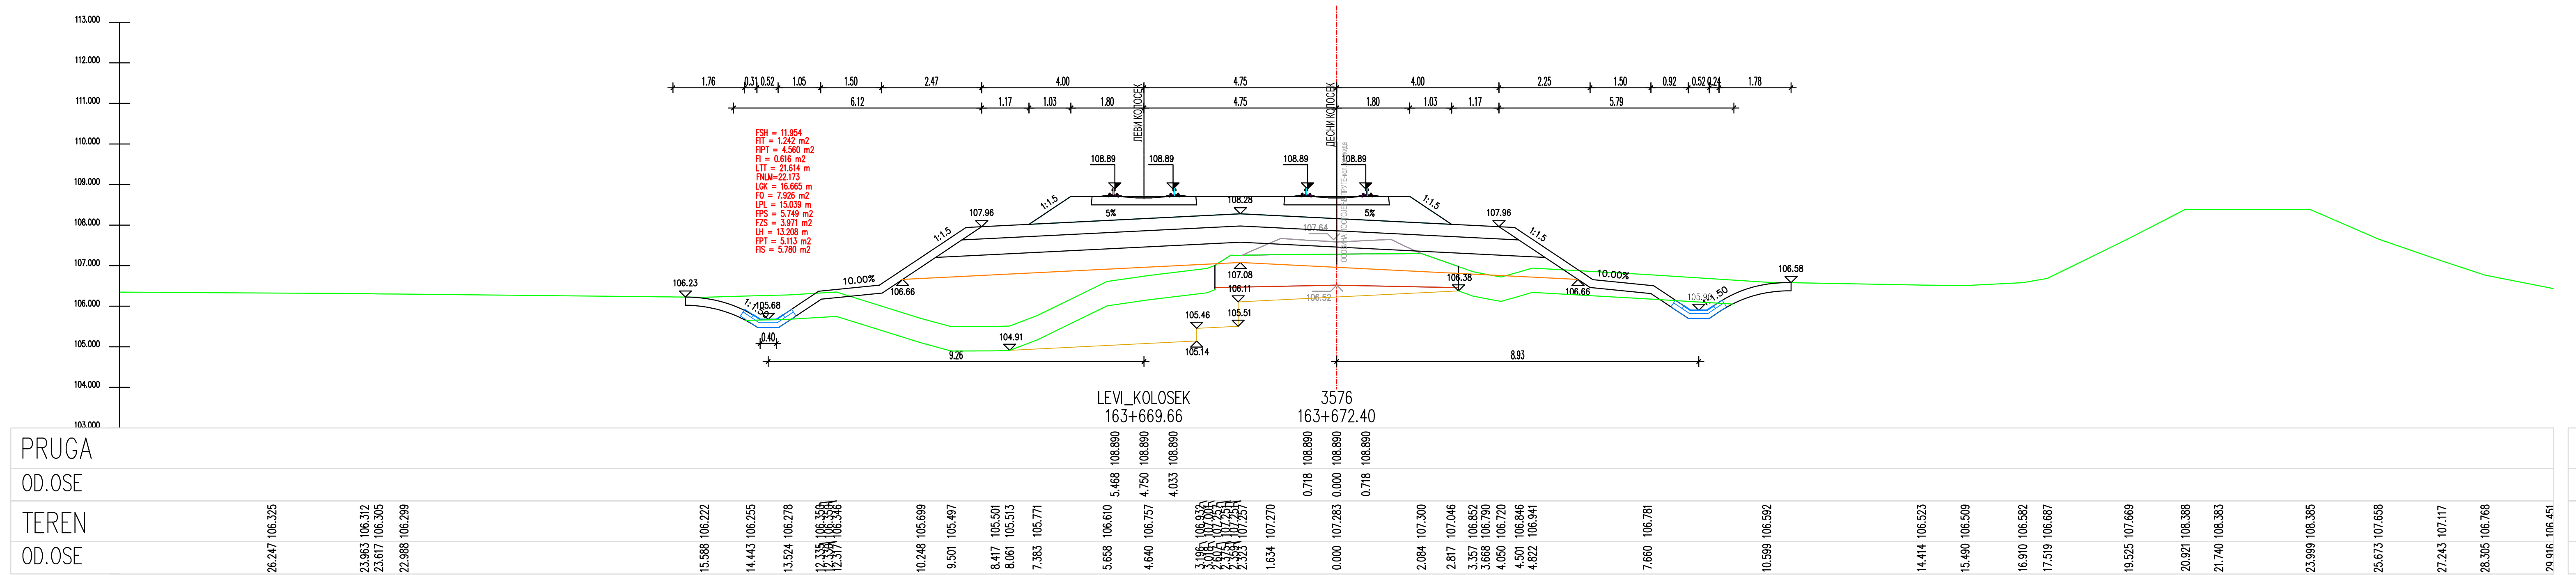
LEVI_KOLOSEK
163+669.66
3576
163+672.40
PRUGA
OO.OSE
TEREN

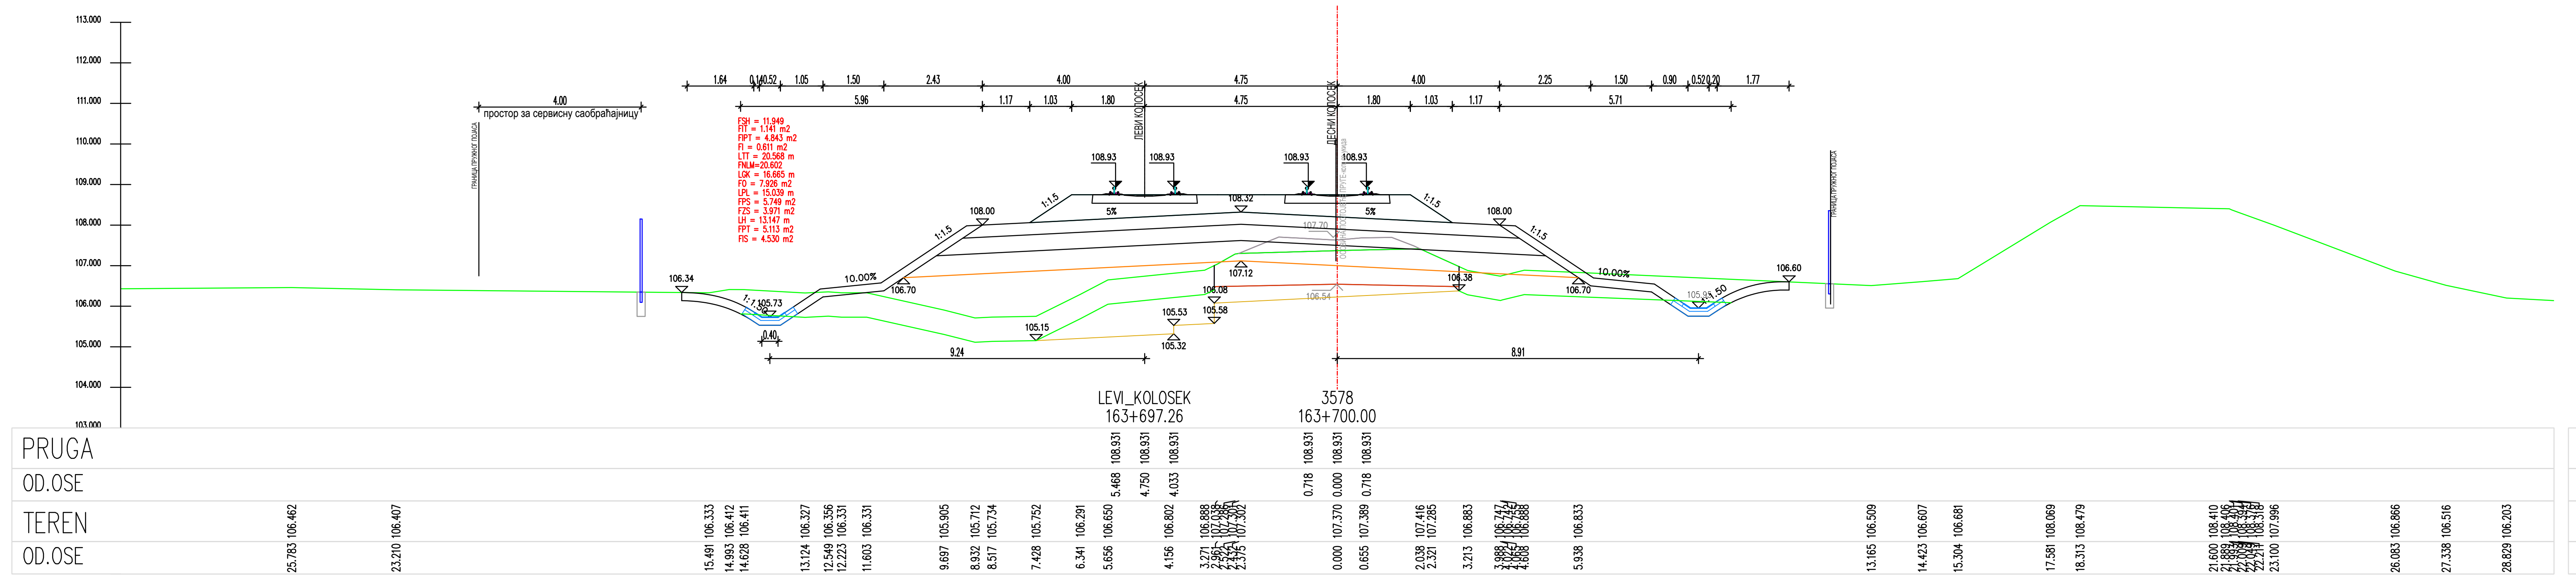
LEVI_KOLOSEK
163+697.26
3578
163+700.00
PRUGA
OO.OSE
TEREN

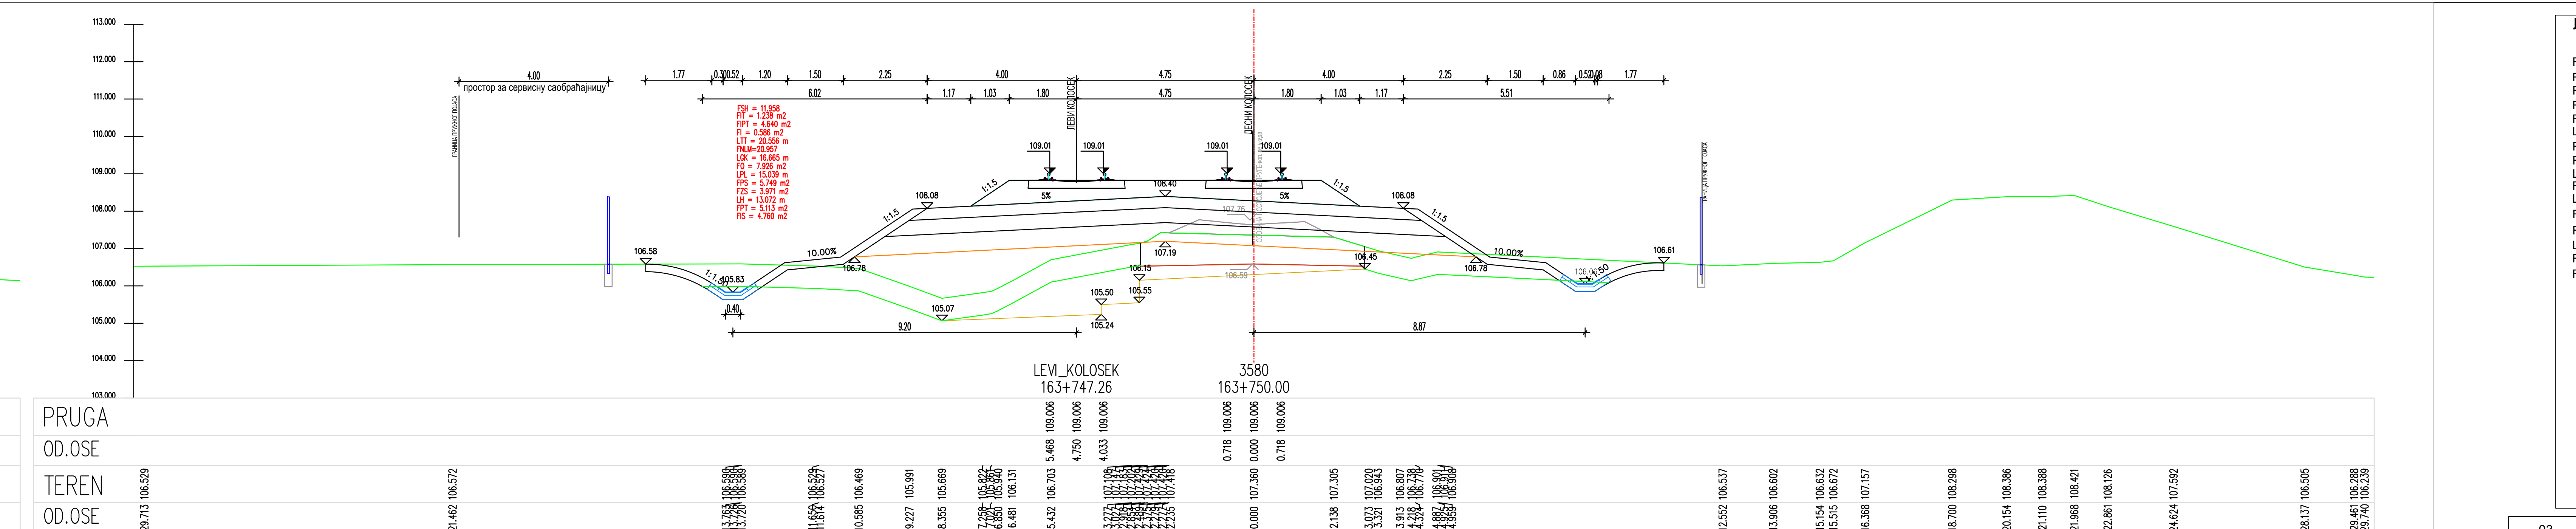
LEVI_KOLOSEK
163+747.26
3580
163+750.00
PRUGA
OO.OSE
TEREN

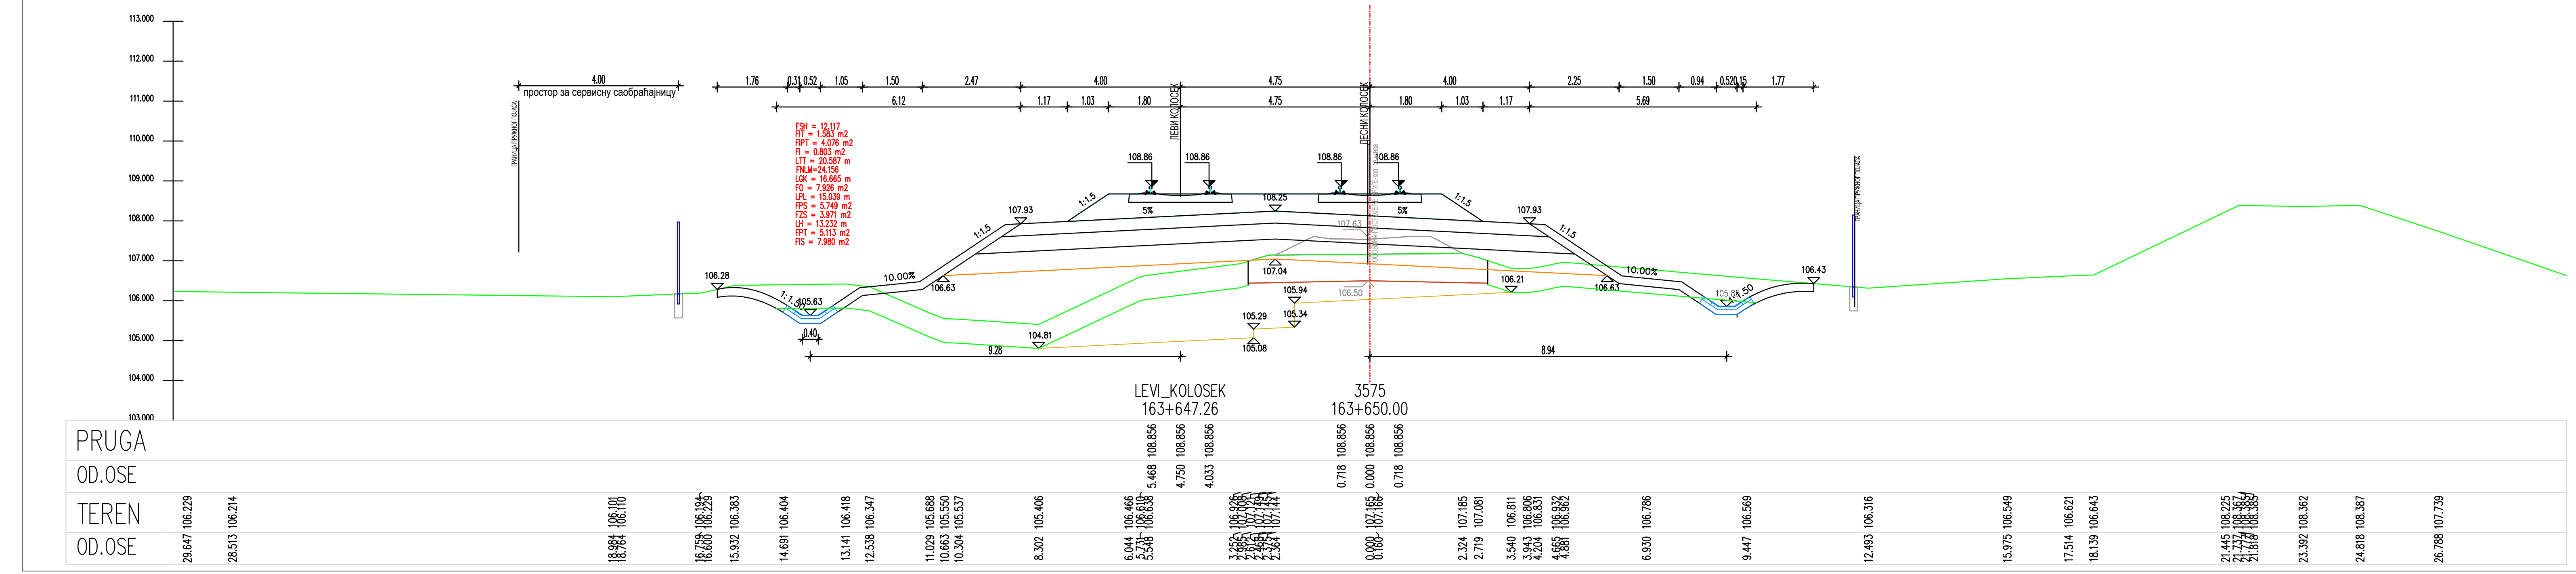
LEVI_KOLOSEK
163+647.26
3575
163+650.00
PRUGA
OO.OSE
TEREN

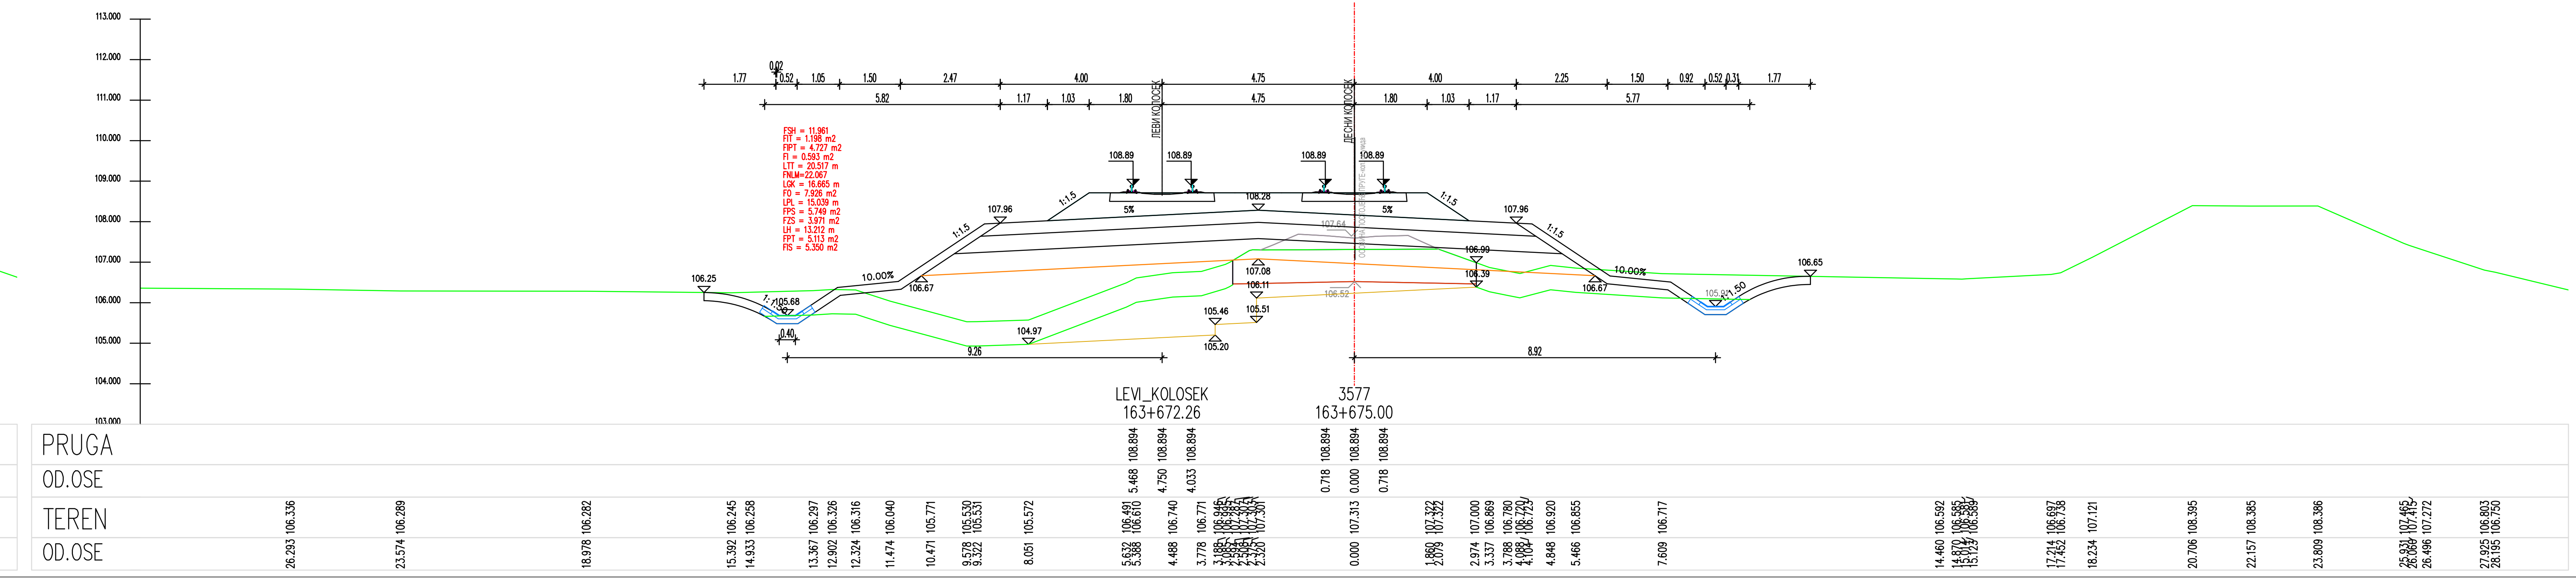
LEVI_KOLOSEK
163+672.26
3577
163+675.00
PRUGA
OO.OSE
TEREN

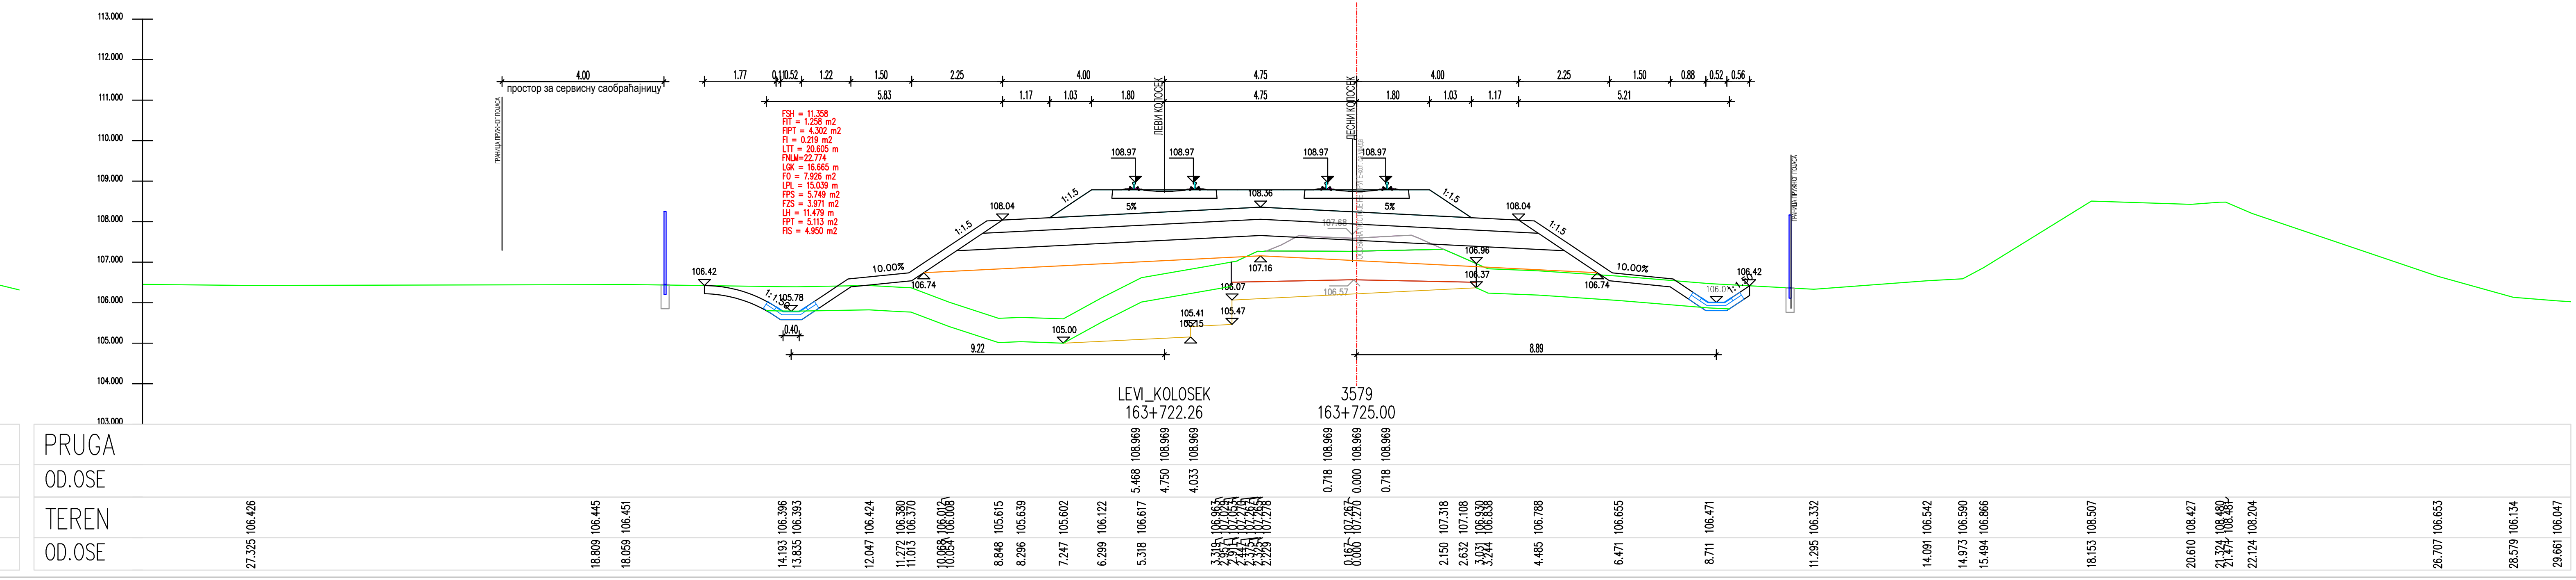
LEVI_KOLOSEK
163+722.26
3579
163+725.00
PRUGA
OO.OSE
TEREN

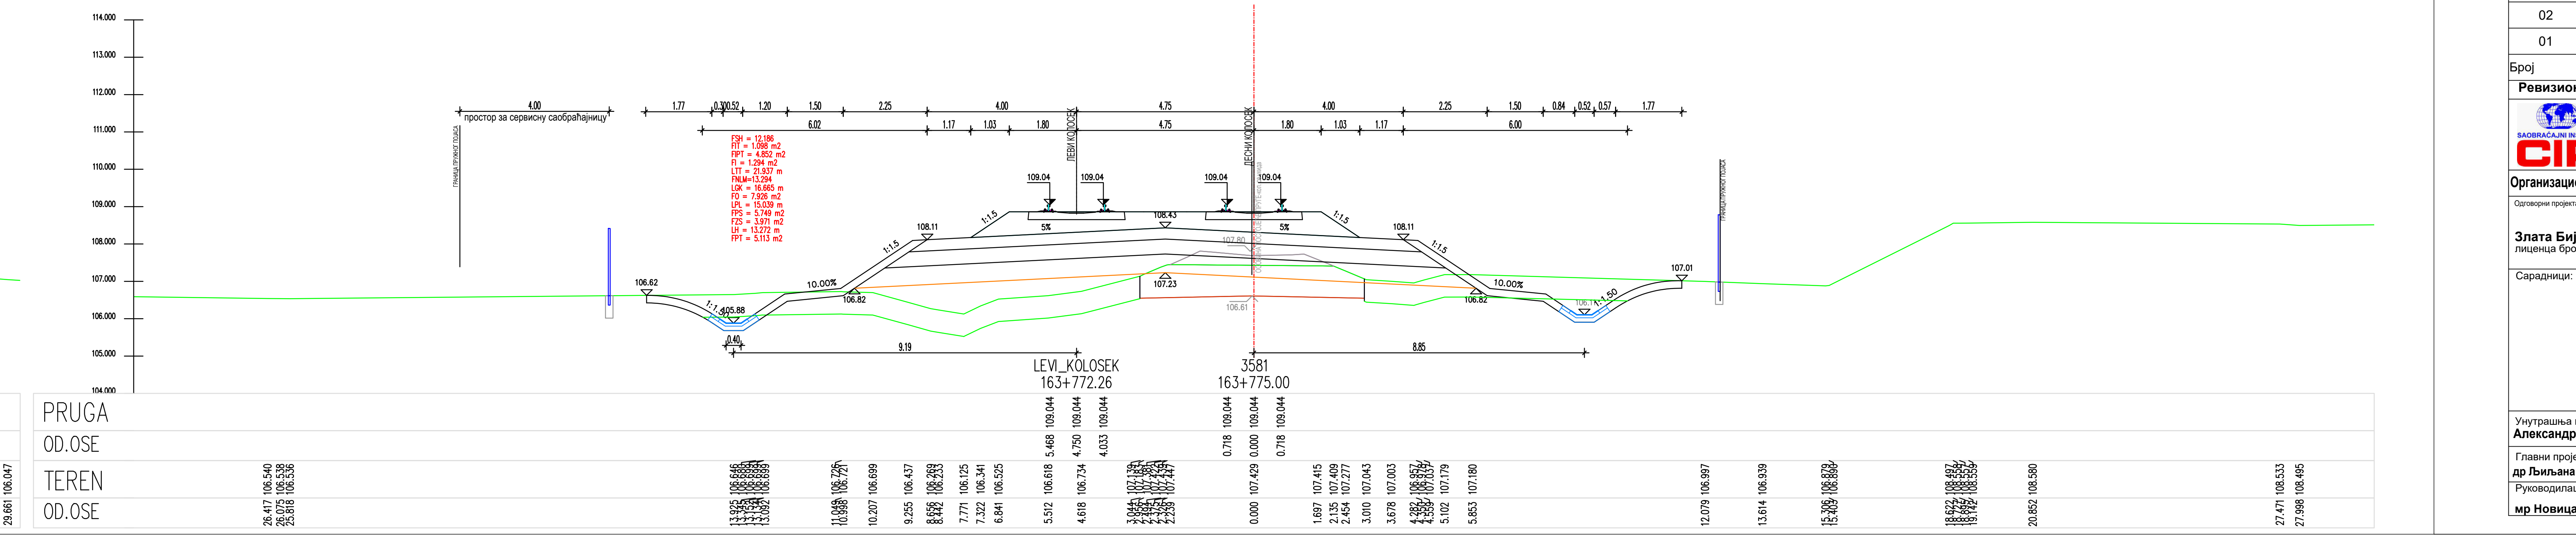
LEVI_KOLOSEK
163+772.26
3581
163+775.00
PRUGA
OO.OSE
TEREN

ЛЕГЕНДА:

Fsh...	СКИДАЊЕ ХУМУСА
Fit...	ИСКОП ПОСТОЈЕЋЕГ ТУЦАНИКА
Fipt...	ИСКОП ПОСТОЈЕЋЕГ ТАМПОНА
Fi...	ИСКОП
Fis...	ИСКОП СТЕПЕНИЦА
Ltt...	ВАЉАЊЕ ТЕМЕЉНОГ ТЛА
Fnlm...	НАСИП ОД ЛОКАЛНОГ МАТЕРИЈАЛА
Fnnm...	НАСИП ОД НЕКОХЕРЕНТНОГ МАТЕРИЈАЛА
Lgk...	ГЕОТЕКСТИЛ + ГЕОМРЕЖА
Fo...	СЛОЈ ОЈАЧАЊА НАСИПА-ЗАМЕНЕ ТЛА
Lpl...	ВАЉАЊЕ ПОСТЕЉИЦЕ
Fps...	ПРЕЛАЗНИ СЛОЈ
Fzs...	ЗАШТИТНИ СЛОЈ
Lh...	ХУМУЗИРАЊЕ
Fpt...	ПРОЈЕКТОВАНИ ТУЦАНИК
Fid...	ИСКОП ДРЕНАЖЕ

Број	Датум	Опис
03		
02		
01		

Ревизиони блок:

САОБРАЋАЈНИ ИНСТИТУТ ЦИП, д.о.о.
SAOBRAĆAJNI INSTITUT CIP
Немањина 6; 11000 Београд; Србија
Тел: 011/3618-134; Факс: 011/3618-324; web site: www.sicip.co.rs

Организациона јединица:САОБРАЋАЈНИЦЕ

Одговорни пројектант :
Злата Бијелић, мастер.инж.грађ.
лиценца број: 430И07020

Сарадници:

Унутрашња контрола:
Александра Лалић, дипл.грађ.инж.

Главни пројектант:
др Љиљана Милић Марковић,дипл.грађ.инж.

Руководилац организационе јединице:
мр Новица Стевановић, дипл.грађ.инж.

Инвеститор пројекта:
" ИНФРАСТРУКТУРА ЖЕЛЕЗНИЦЕ СРБИЈЕ " А.Д.
Инфраструктура железнице Србије а.д.
Немањина 6/IV, Београд

Наручилац пројекта:
Joint Venture of
中国铁路国际有限公司
CHINA RAILWAY International Co., Ltd.
China Railway International Corporation Ltd. (CRIC)
No.10 Fuxing Road,Haidian District,Beijing
P.R China, 100844
CHINA COMMUNICATIONS CONSTRUCTION COMPANY LIMITED
China Communication Construction Company Ltd. (CCCC)
No.85 Deshengmenwai Street,Xicheng District,Beijing
P.R China, 100088

Објекат:
ПРУГА БЕОГРАД - СУБОТИЦА - ДРЖАВНА ГРАНИЦА (КЕЛЕБИЈА)
ДЕОНИЦА ПРУГЕ НОВИ САД - СУБОТИЦА - ДРЖАВНА ГРАНИЦА (КЕЛЕБИЈА)

Део пројекта:
ПРОЈЕКАТ ТРАСЕ ПРУГЕ И СТАНИЦА - ДОЊИ И ГОРЊИ СТРОЈ

2/2.4.7.3 ПРОЈЕКАТ ТРАСЕ ПРУГЕ И СТАНИЦА - ДОЊИ И ГОРЊИ СТРОЈ-ОТВОРЕНА ПРУГА ЖЕДНИК-НАУМОВИЋЕВО ДЕО 3/3 - ПОПРЕЧНИ ПРОФИЛИ

Цртеж:
ПОПРЕЧНИ ПРОФИЛИ

Размера: 1:100

Врста тех. док.:	датум:	Цртеж бр.
ПЗИ	**12.2021.**	2020-250-САО-2/2.4.7.3.7.6.32

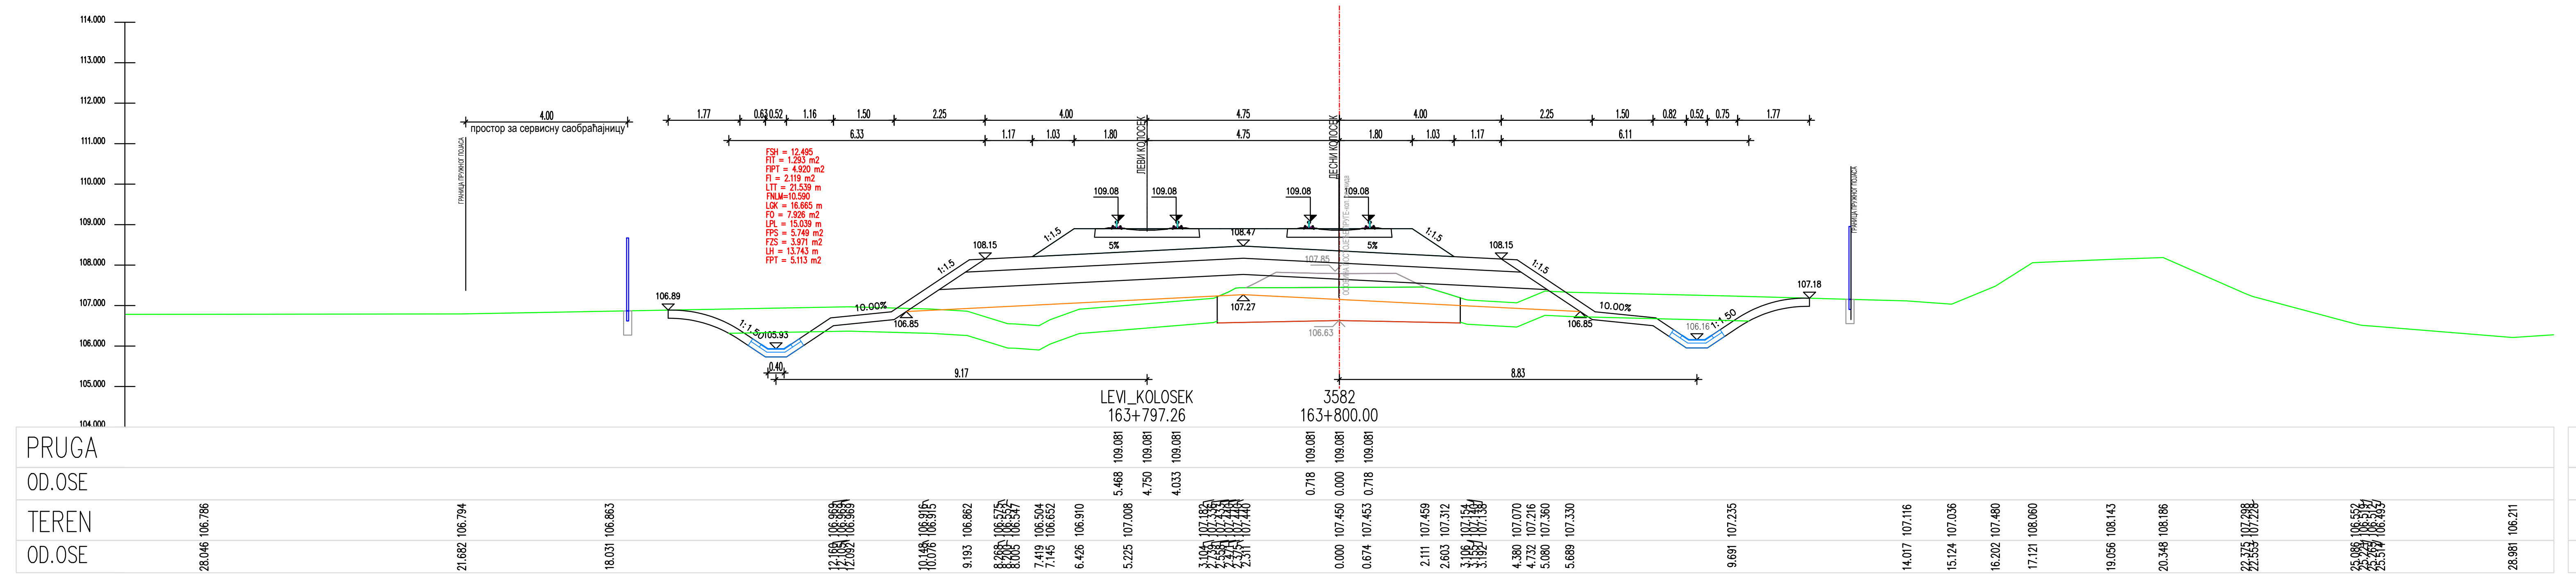
PRUGA
OD.OSE
TEREN
OD.OSE
LEVI_KOLOSEK
163+797.26
3582
163+800.00

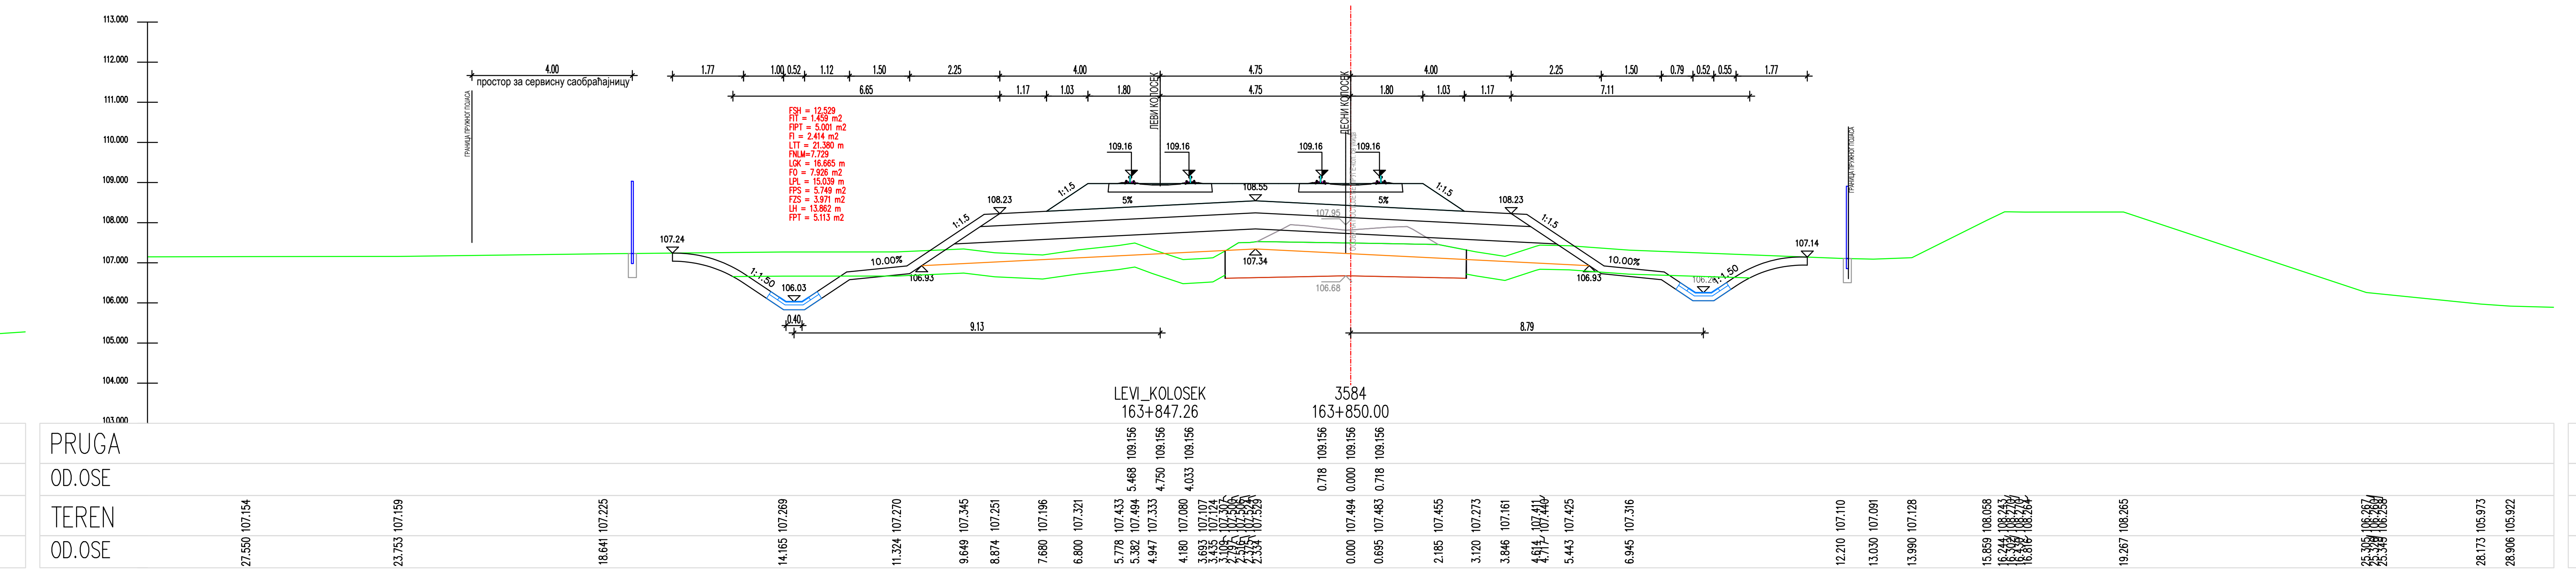
PRUGA
OD.OSE
TEREN
OD.OSE
LEVI_KOLOSEK
163+847.26
3584
163+850.00

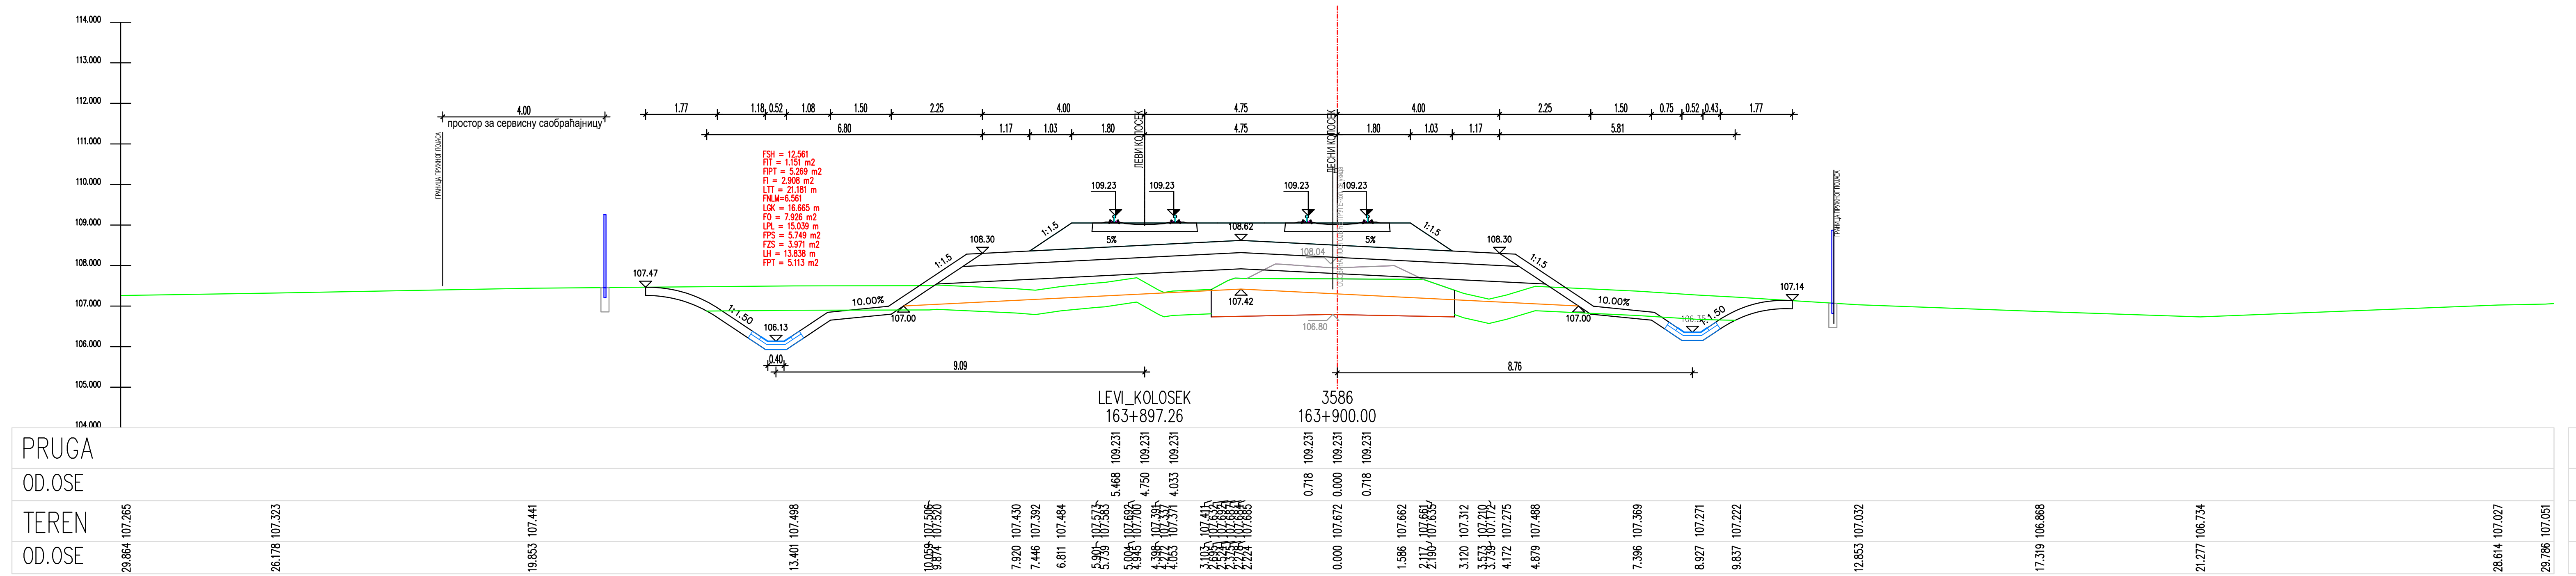
PRUGA
OD.OSE
TEREN
OD.OSE
LEVI_KOLOSEK
163+897.26
3586
163+900.00

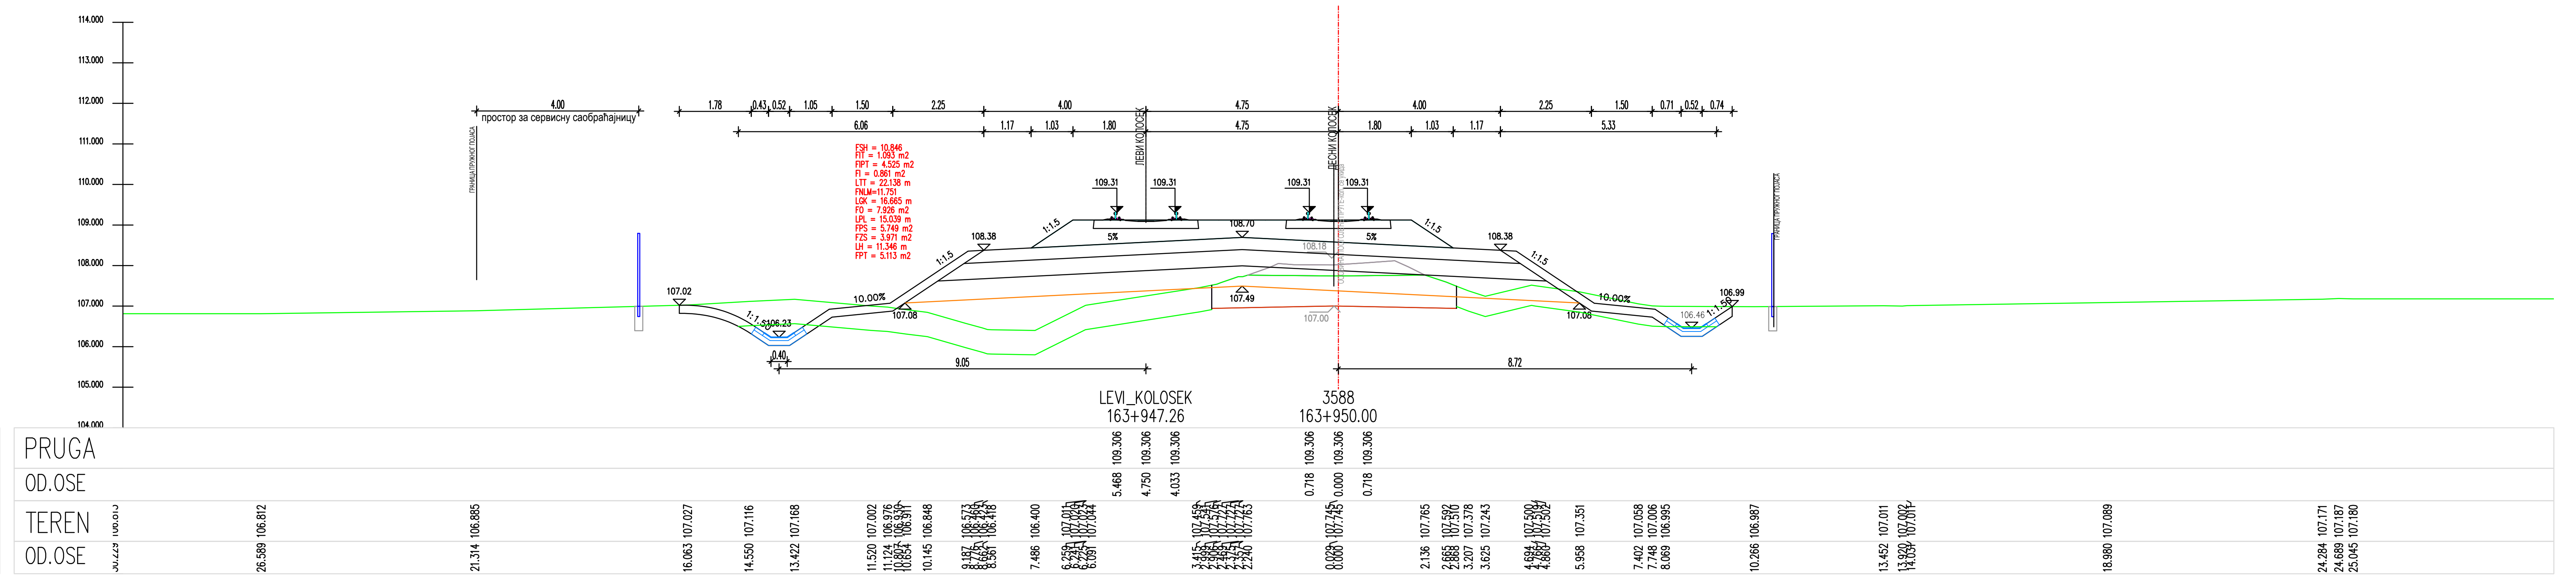
PRUGA
OD.OSE
TEREN
OD.OSE
LEVI_KOLOSEK
163+947.26
3588
163+950.00

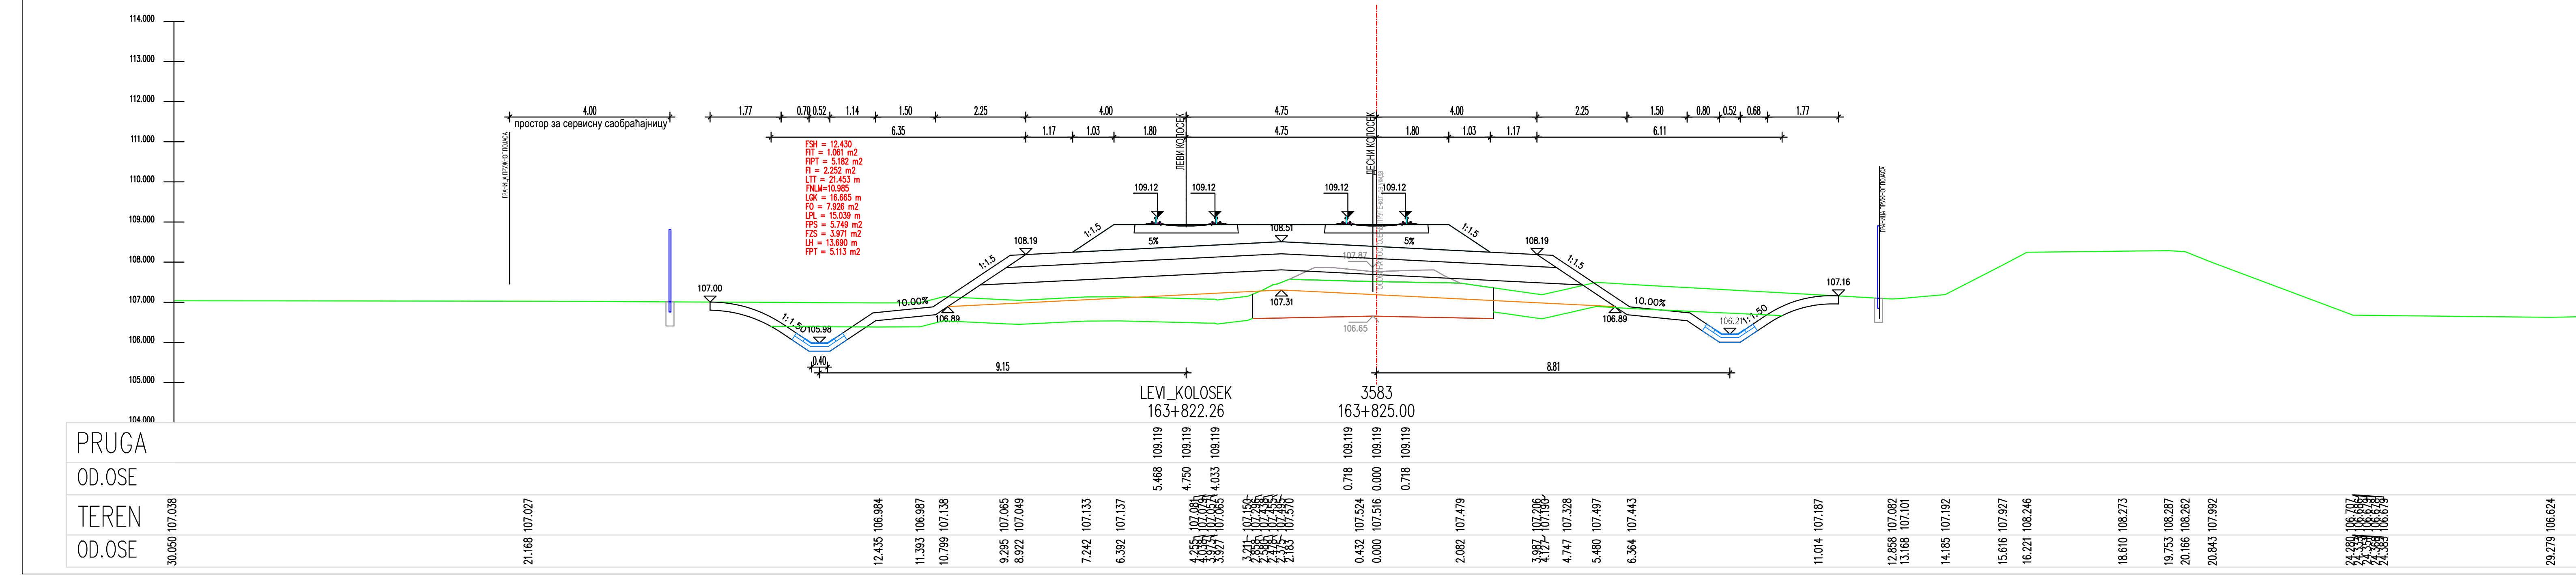
PRUGA
OD.OSE
TEREN
OD.OSE
LEVI_KOLOSEK
163+822.26
3583
163+825.00

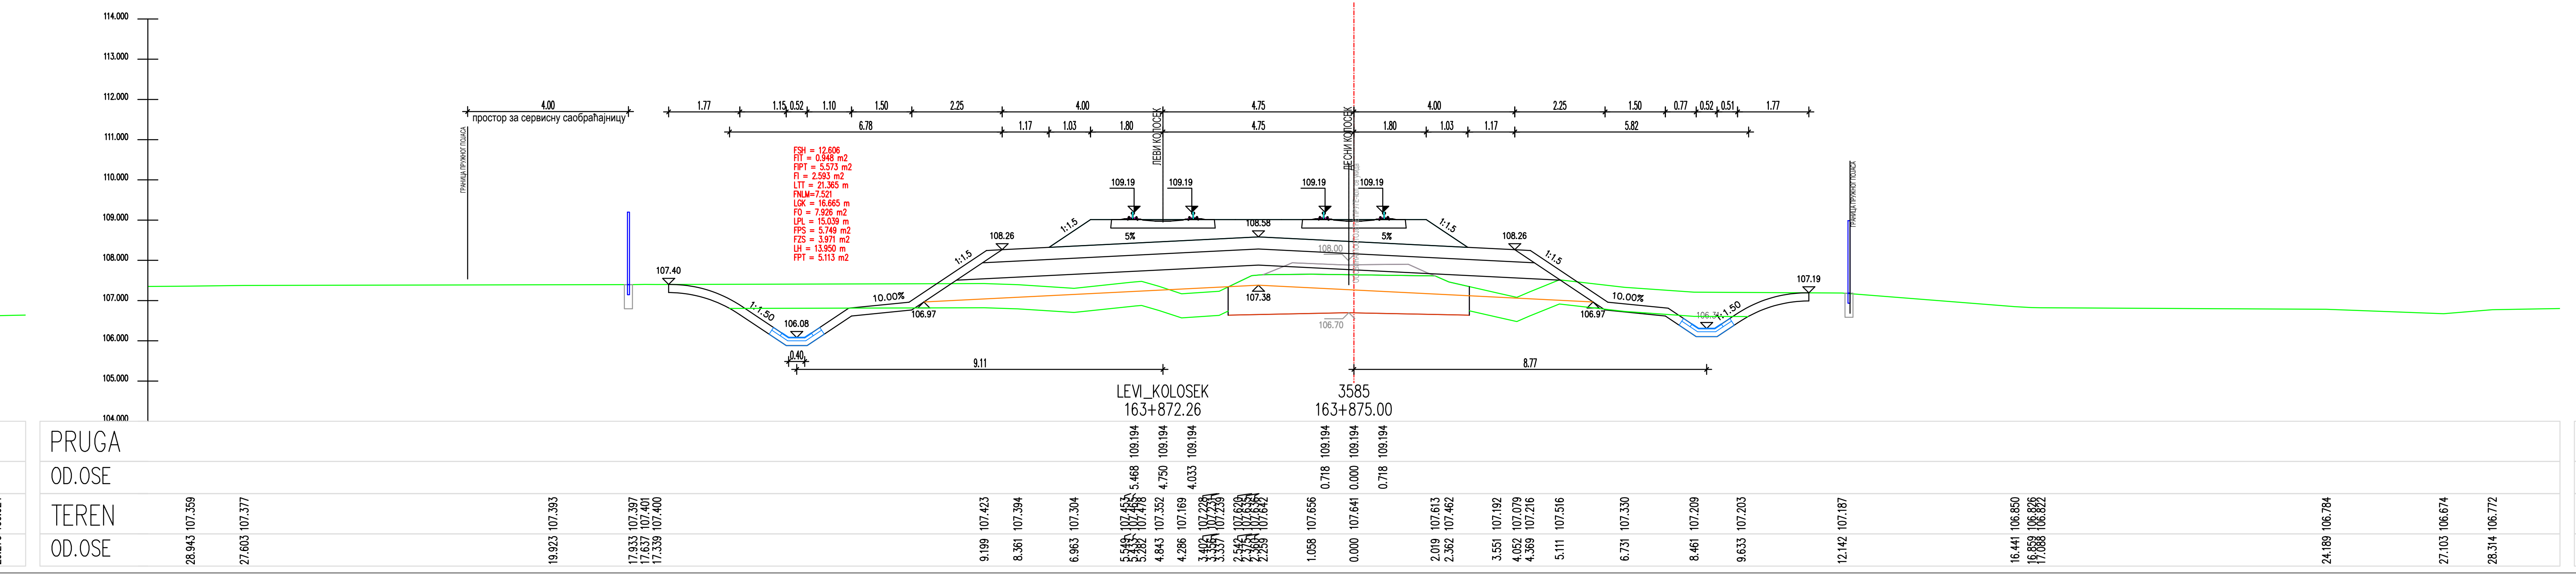
PRUGA
OD.OSE
TEREN
OD.OSE
LEVI_KOLOSEK
163+872.26
3585
163+875.00

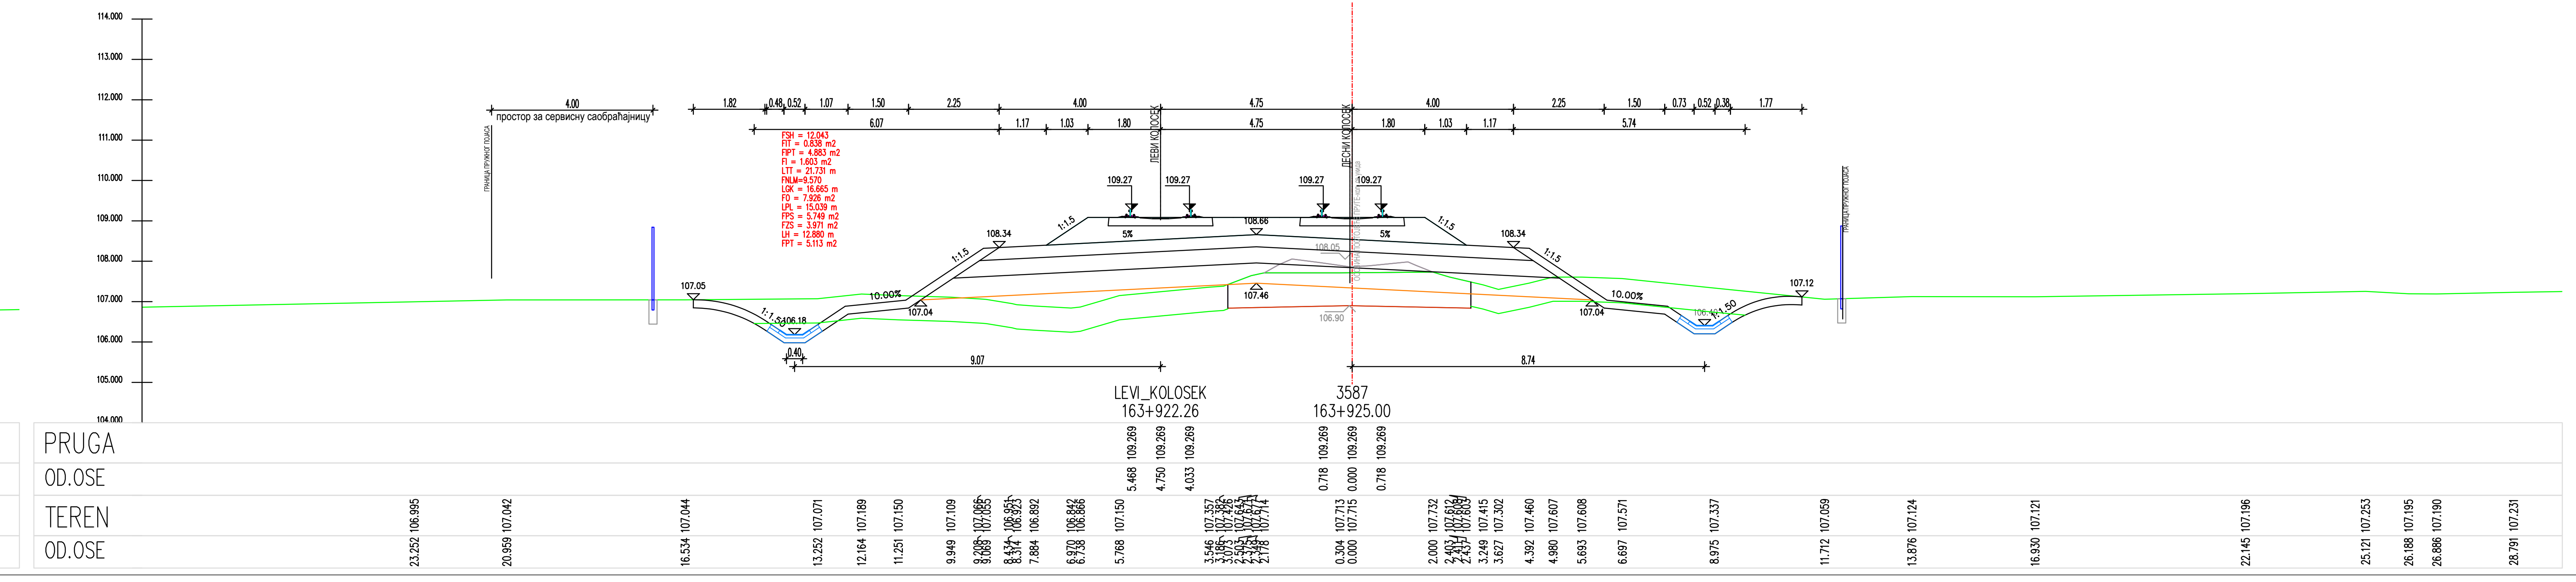
PRUGA
OD.OSE
TEREN
OD.OSE
LEVI_KOLOSEK
163+922.26
3587
163+925.00

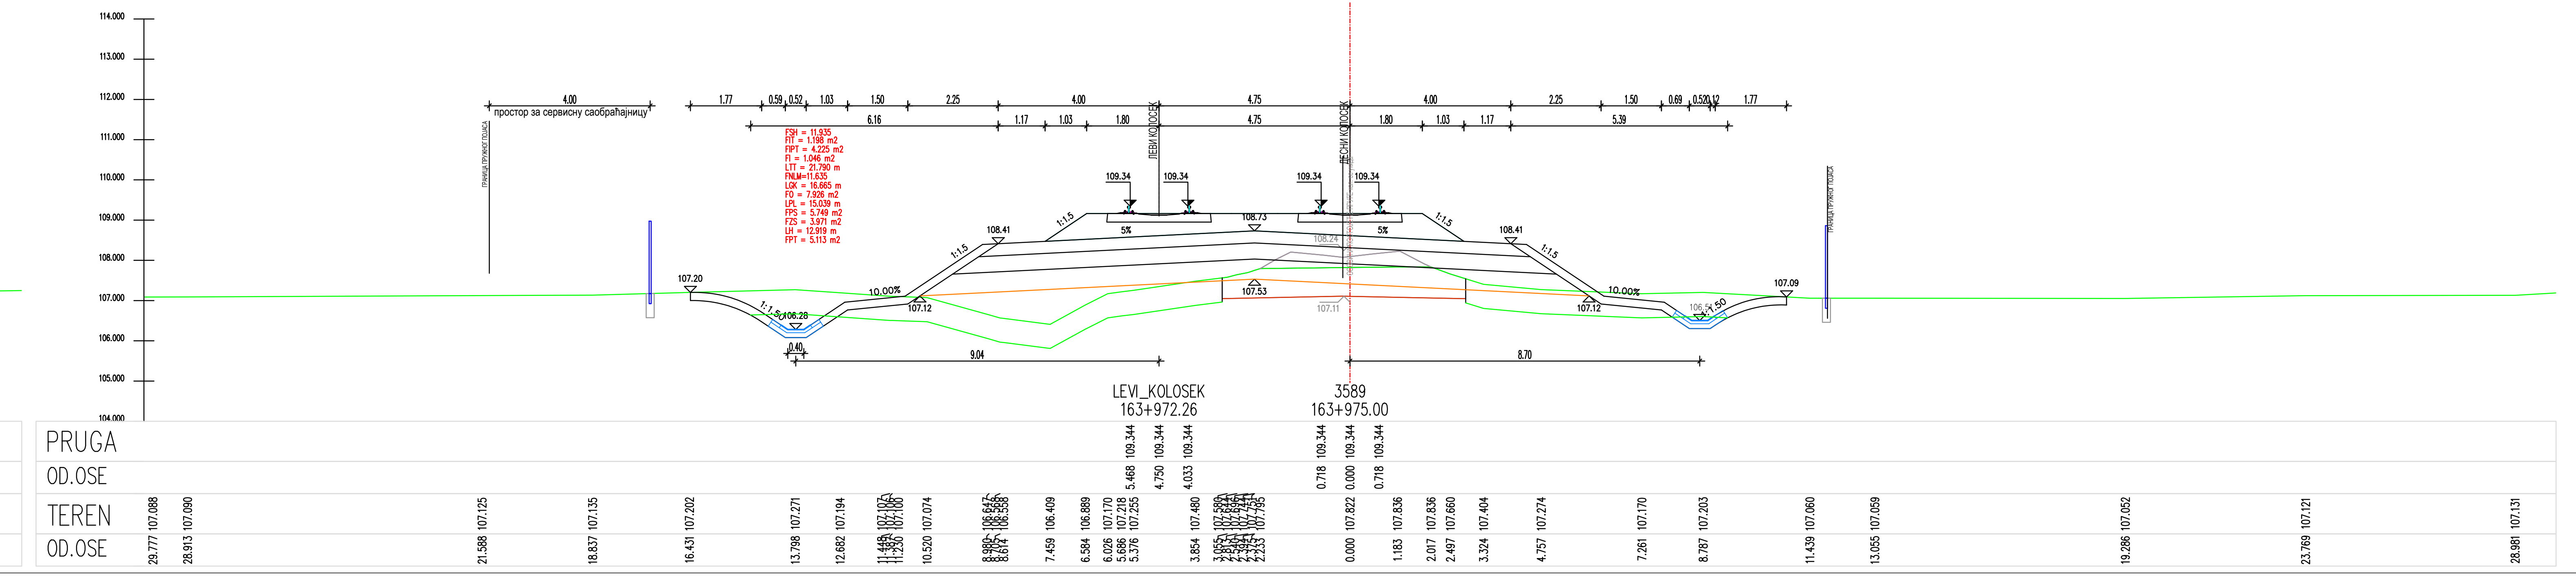
PRUGA
OD.OSE
TEREN
OD.OSE
LEVI_KOLOSEK
163+972.26
3589
163+975.00

ЛЕГЕНДА:

Fsh... СКИДАЊЕ ХУМУСА
Fit... ИСКОП ПОСТОЈЕЋЕГ ТУЦАНИКА
Fipt... ИСКОП ПОСТОЈЕЋЕГ ТАМПОНА
Fi... ИСКОП
Fis... ИСКОП СТЕПЕНИЦА
Ltt... ВАЉАЊЕ ТЕМЕЉНОГ ТЛА
Fnlm... НАСИП ОД ЛОКАЛНОГ МАТЕРИЈАЛА
Fnnm... НАСИП ОД НЕКОХЕРЕНТНОГ МАТЕРИЈАЛА
Lgk... ГЕОТЕКСТИЛ + ГЕОМРЕЖА
Fo... СЛОЈ ОЈАЧАЊА НАСИПА-ЗАМЕНЕ ТЛА
Lpl... ВАЉАЊЕ ПОСТЕЉИЦЕ
Fps... ПРЕЛАЗНИ СЛОЈ
Fzs... ЗАШТИТНИ СЛОЈ
Lh... ХУМУЗИРАЊЕ
Fpt... ПРОЈЕКТОВАНИ ТУЦАНИК
Fid... ИСКОП ДРЕНАЖЕ

03		
02		
01		
Број	Датум	Опис

Ревизиони блок:

САОБРАЋАЈНИ ИНСТИТУТ ЦИП, д.о.о.

Немањина 6; 11000 Београд; Србија
Тел: 011/3618-134; Факс: 011/3618-324; web site: www.sicip.co.rs

Организациона јединица:САОБРАЋАЈНИЦЕ

Одговорни пројектант :
Злата Бијелић, мастер.инж.грађ.
лиценца број: 430И07020

Сарадници:

Унутрашња контрола:
Александра Лалић, дипл.грађ.инж.

Главни пројектант:
др Љиљана Милић Марковић,дипл.грађ.инж.

Руководилац организационе јединице:
мр Новица Стевановић, дипл.грађ.инж.

Инвеститор пројекта:
" ИНФРАСТРУКТУРА ЖЕЛЕЗНИЦЕ СРБИЈЕ " А.Д.
Немањина 6/IV, Београд

Наручилац пројекта:
Joint Venture of
中国铁路国际有限公司
CHINA RAILWAY International Co., Ltd.
China Railway International Corporation Ltd. (CRIC)
No.10 Fuxing Road,Haidian District,Beijing
P.R China, 100844

CHINA COMMUNICATIONS CONSTRUCTION COMPANY LIMITED
China Communication Construction Company Ltd. (CCCC)
No.85 Deshengmenwai Street,Xicheng District,Beijing
P.R China, 100088

Објекат:
ПРУГА БЕОГРАД - СУБОТИЦА - ДРЖАВНА ГРАНИЦА (КЕЛЕБИЈА)
ДЕОНИЦА ПРУГЕ НОВИ САД - СУБОТИЦА - ДРЖАВНА ГРАНИЦА (КЕЛЕБИЈА)

Део пројекта:
ПРОЈЕКАТ ТРАСЕ ПРУГЕ И СТАНИЦА - ДОЊИ И ГОРЊИ СТРОЈ

2/2.4.7.3 ПРОЈЕКАТ ТРАСЕ ПРУГЕ И СТАНИЦА - ДОЊИ И ГОРЊИ СТРОЈ-ОТВОРЕНА ПРУГА ЖЕДНИК-НАУМОВИЋЕВО ДЕО 3/3 - ПОПРЕЧНИ ПРОФИЛИ

Цртеж: **ПОПРЕЧНИ ПРОФИЛИ**
Размера: 1:100

Врста тех. док.:	датум:	Цртеж бр.
ПЗИ	**12.2021.**	2020-250-САО-2/2.4.7.3.7.6.33

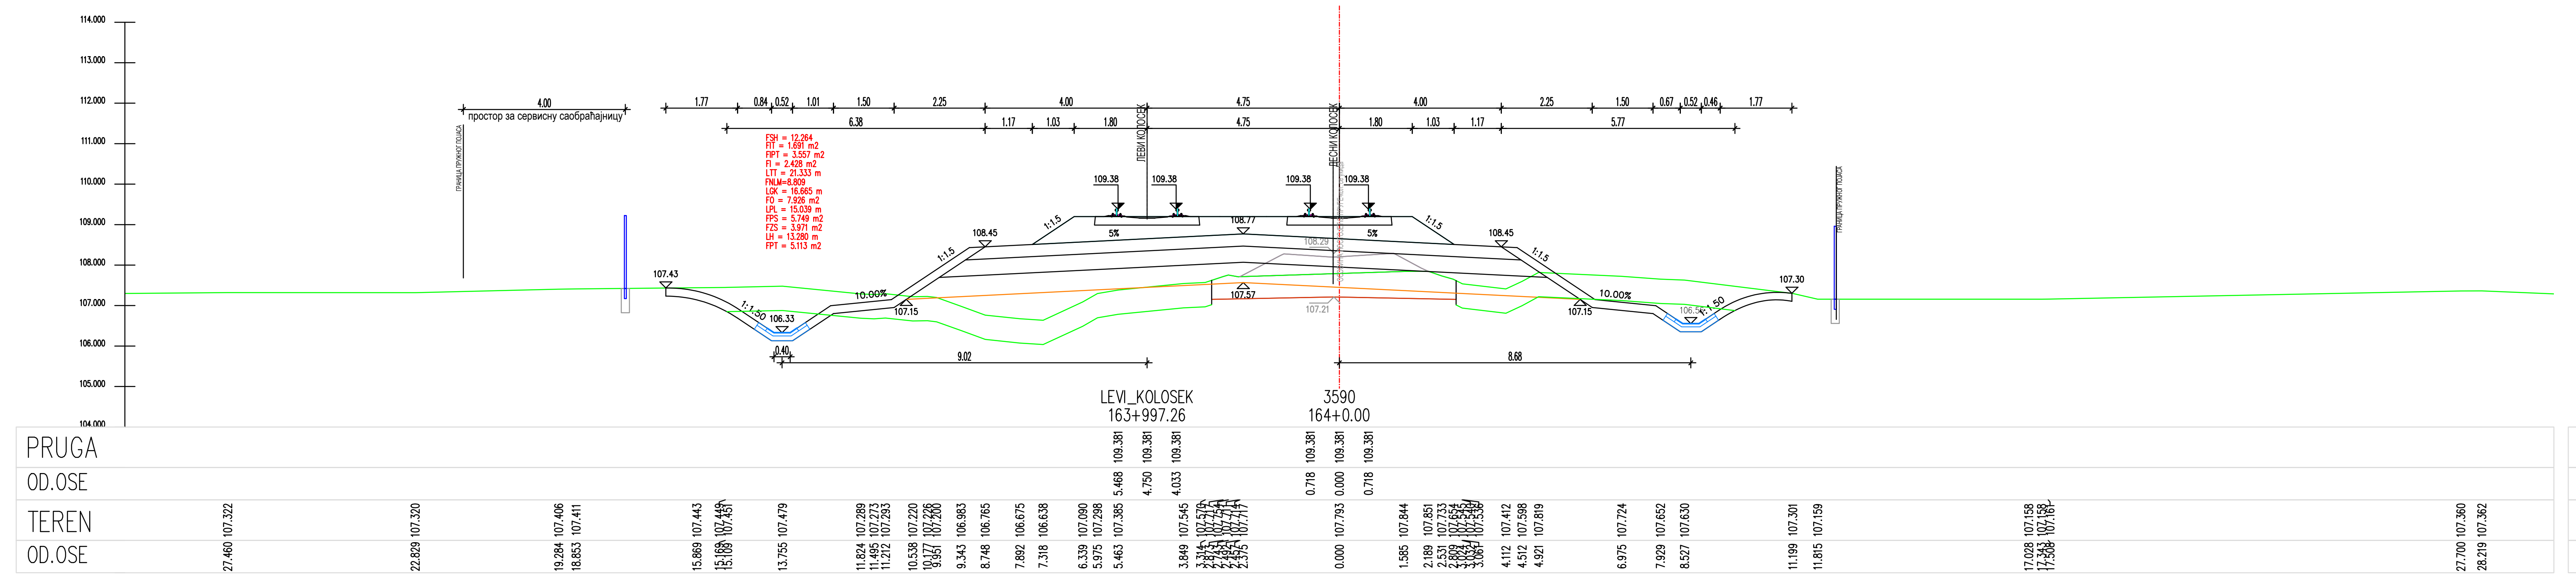
PRUGA
OD.OSE
TEREN
OD.OSE

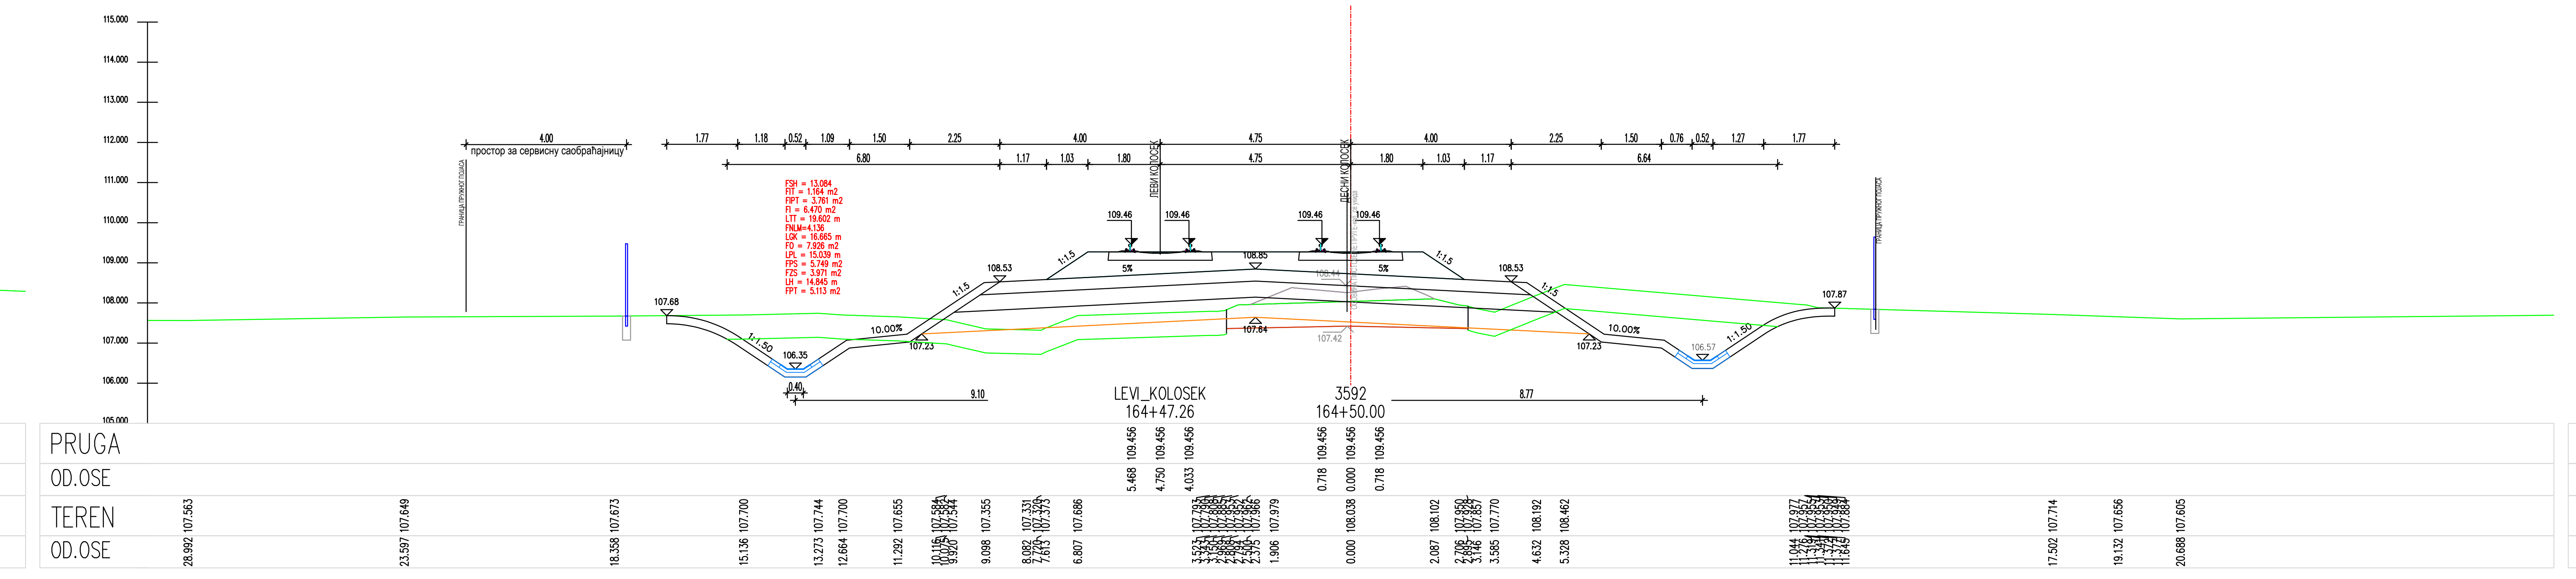
PRUGA
OD.OSE
TEREN
OD.OSE

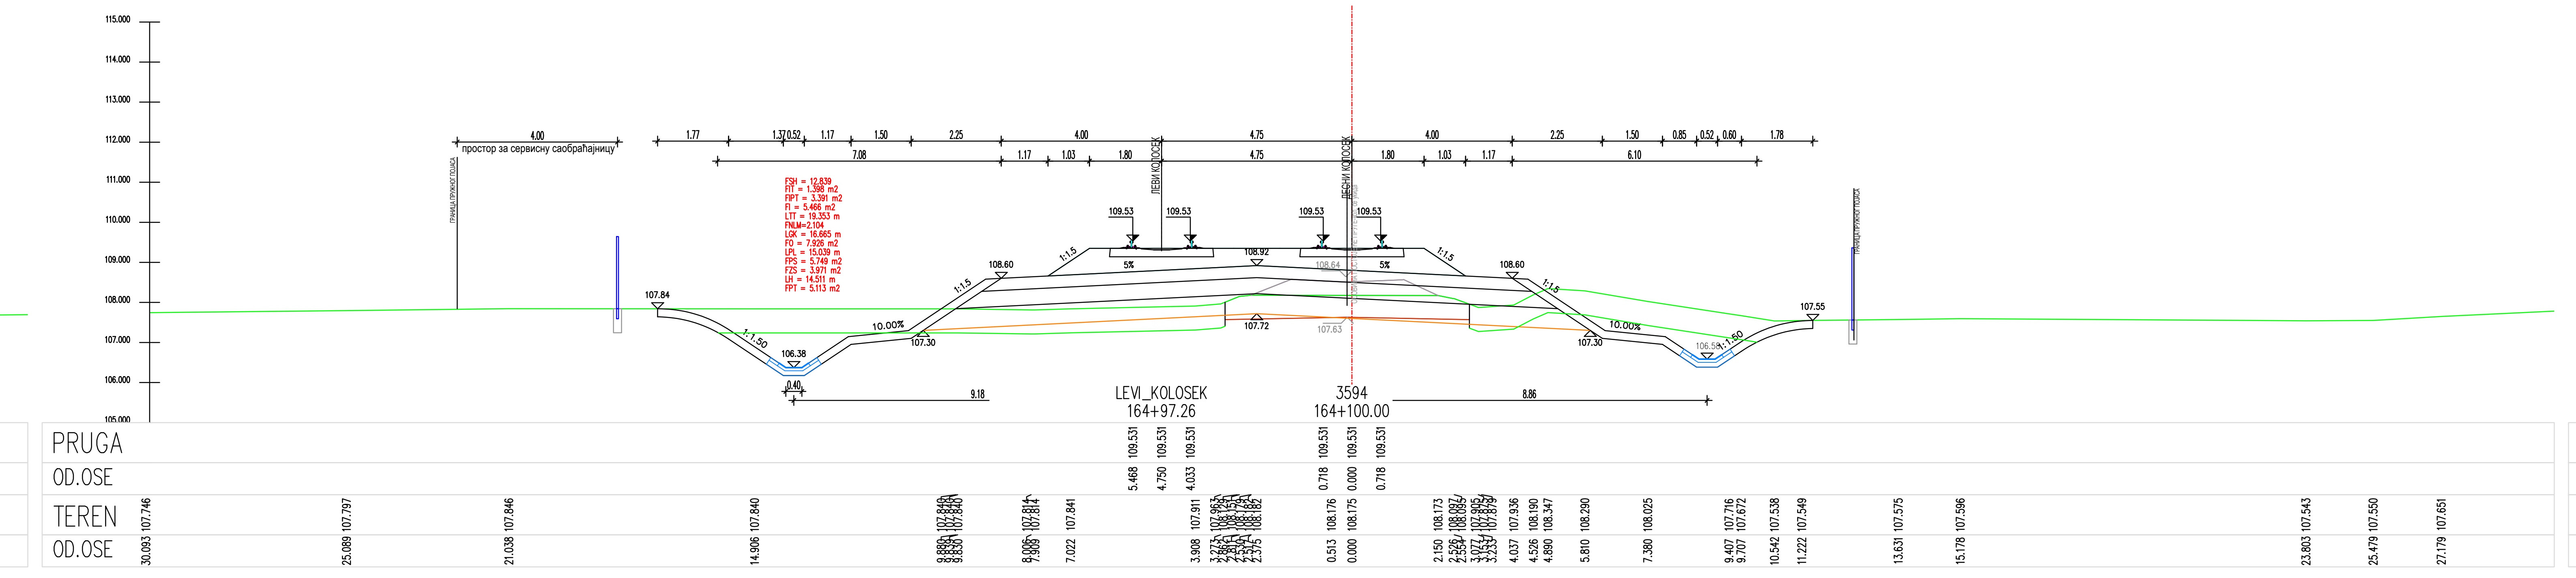
PRUGA
OD.OSE
TEREN
OD.OSE

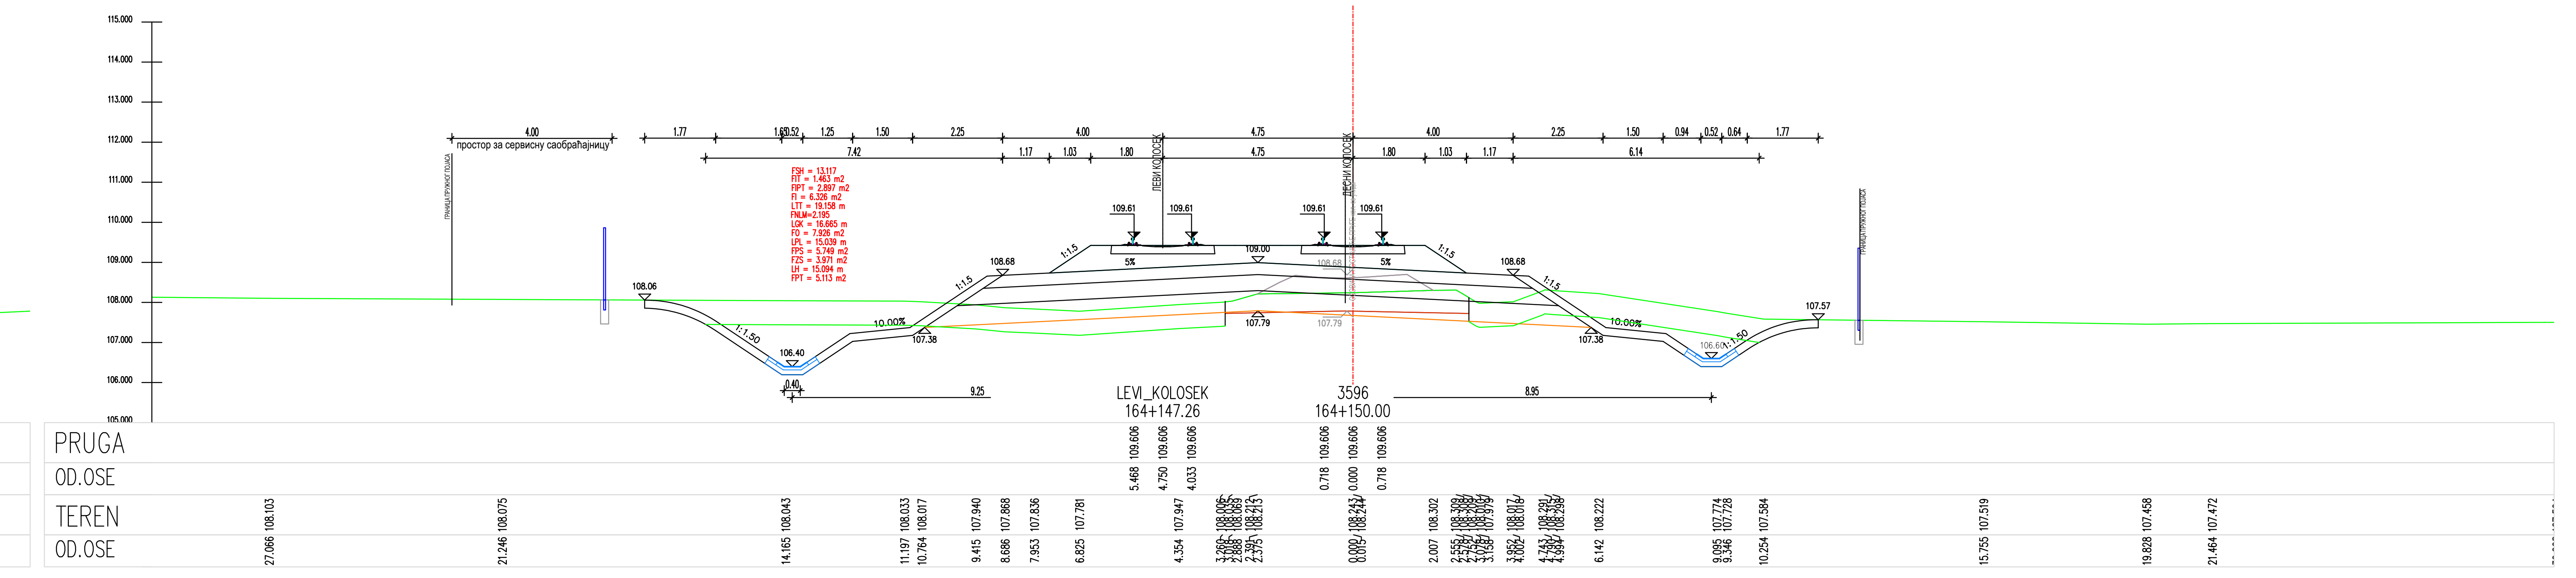
LEVI_KOLOSEK
164+147.26
3596
164+150.00
PRUGA
OD.OSE
TEREN
OD.OSE

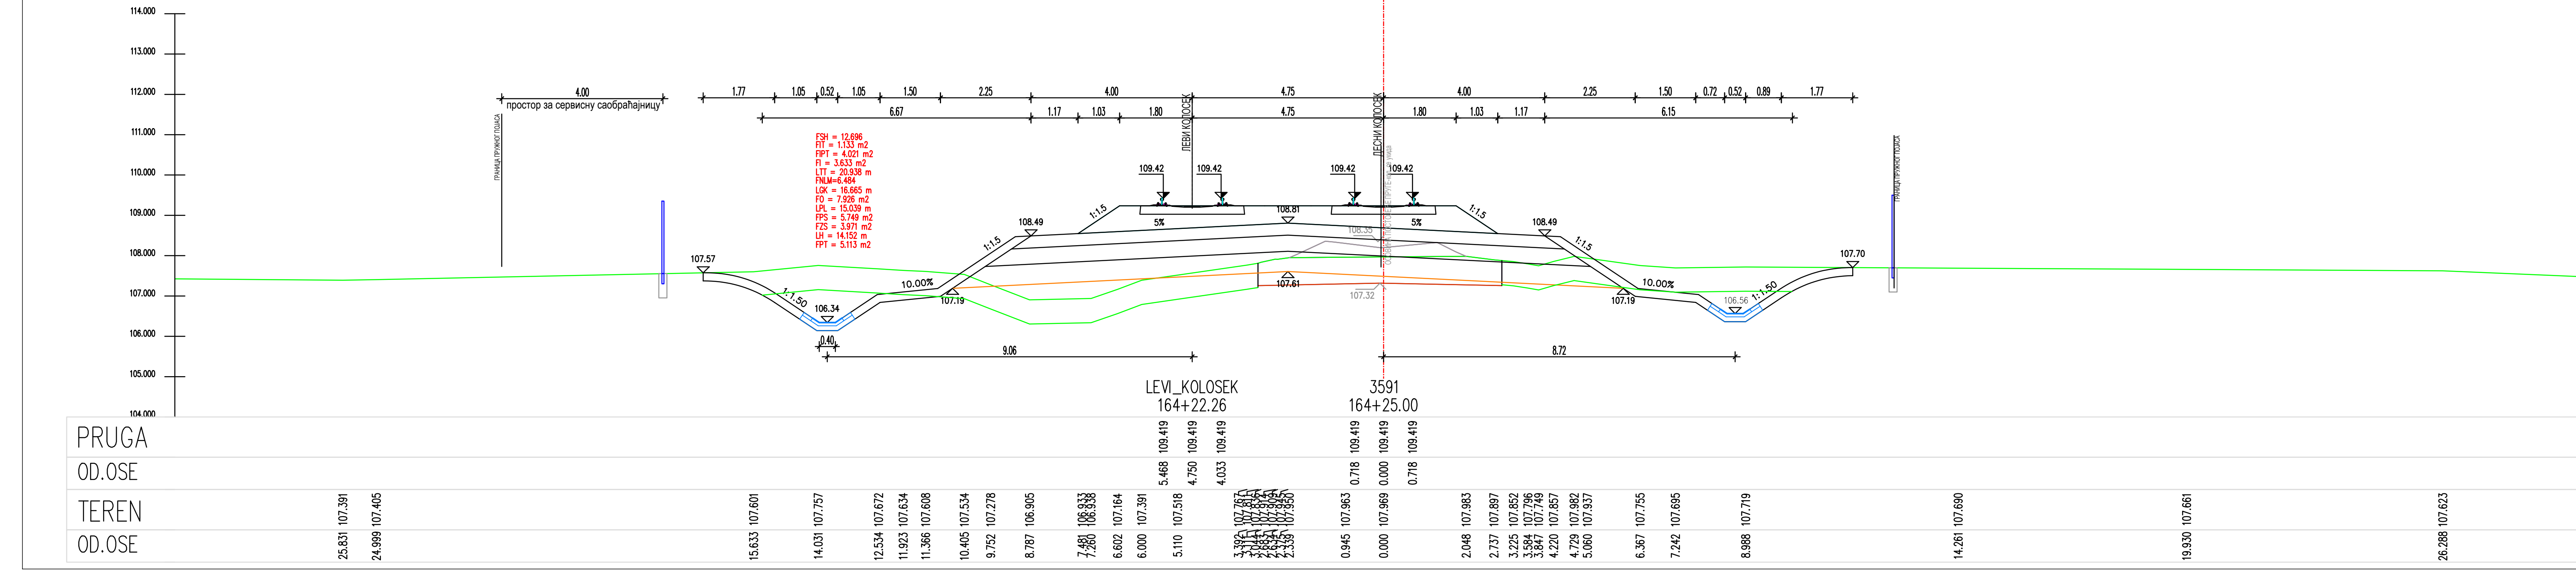
PRUGA
OD.OSE
TEREN
OD.OSE

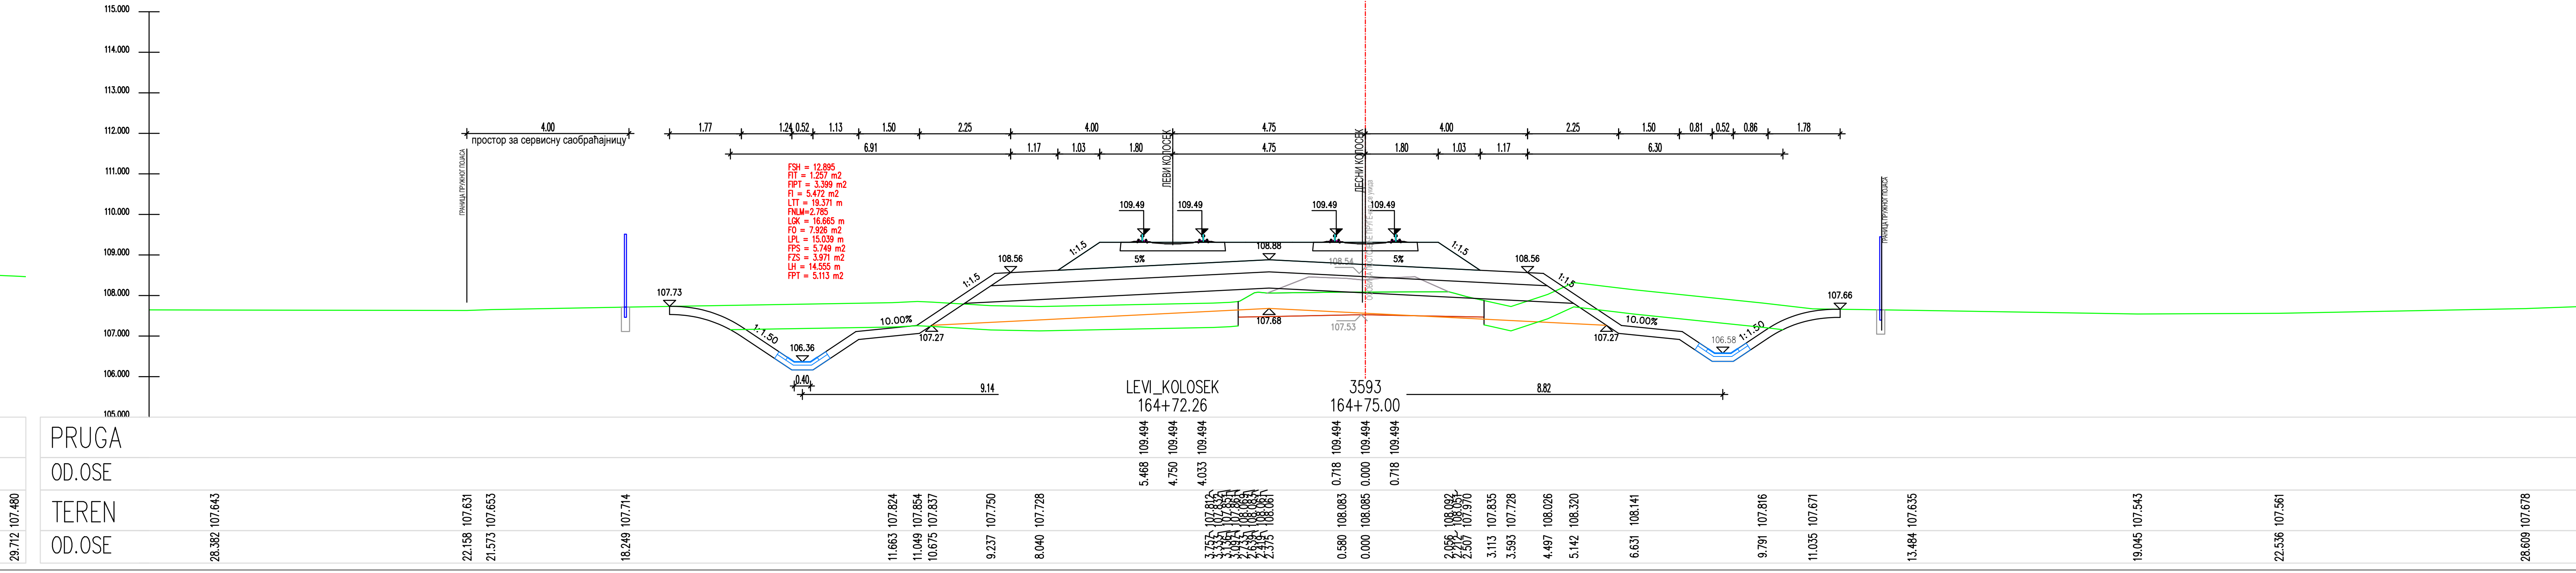
PRUGA
OD.OSE
TEREN
OD.OSE

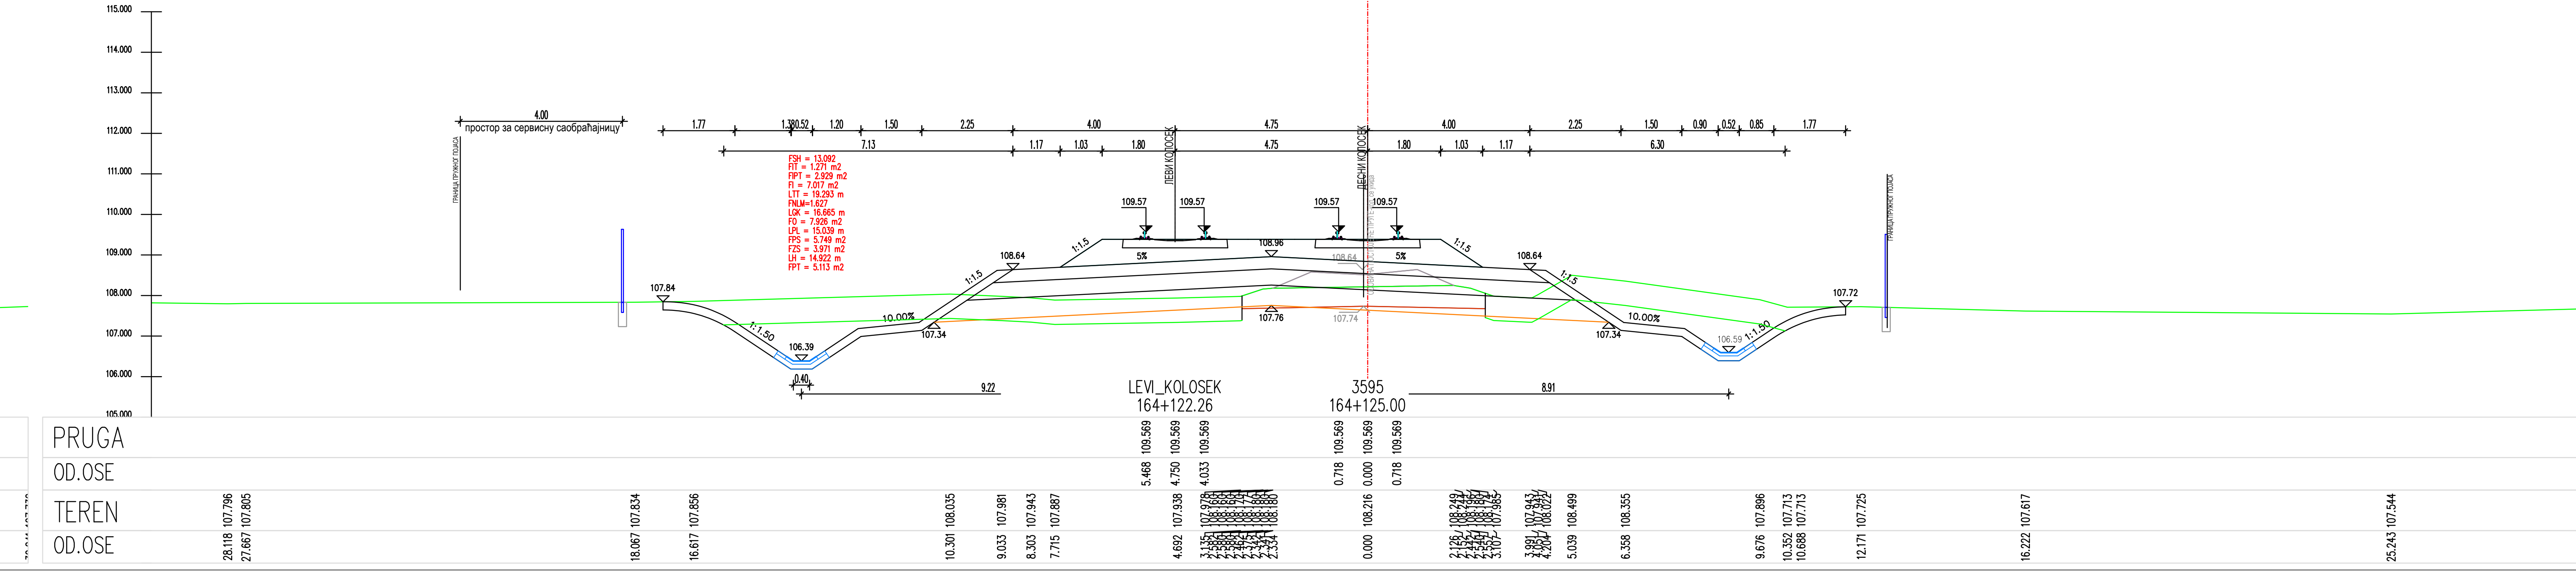
PRUGA
OD.OSE
TEREN
OD.OSE

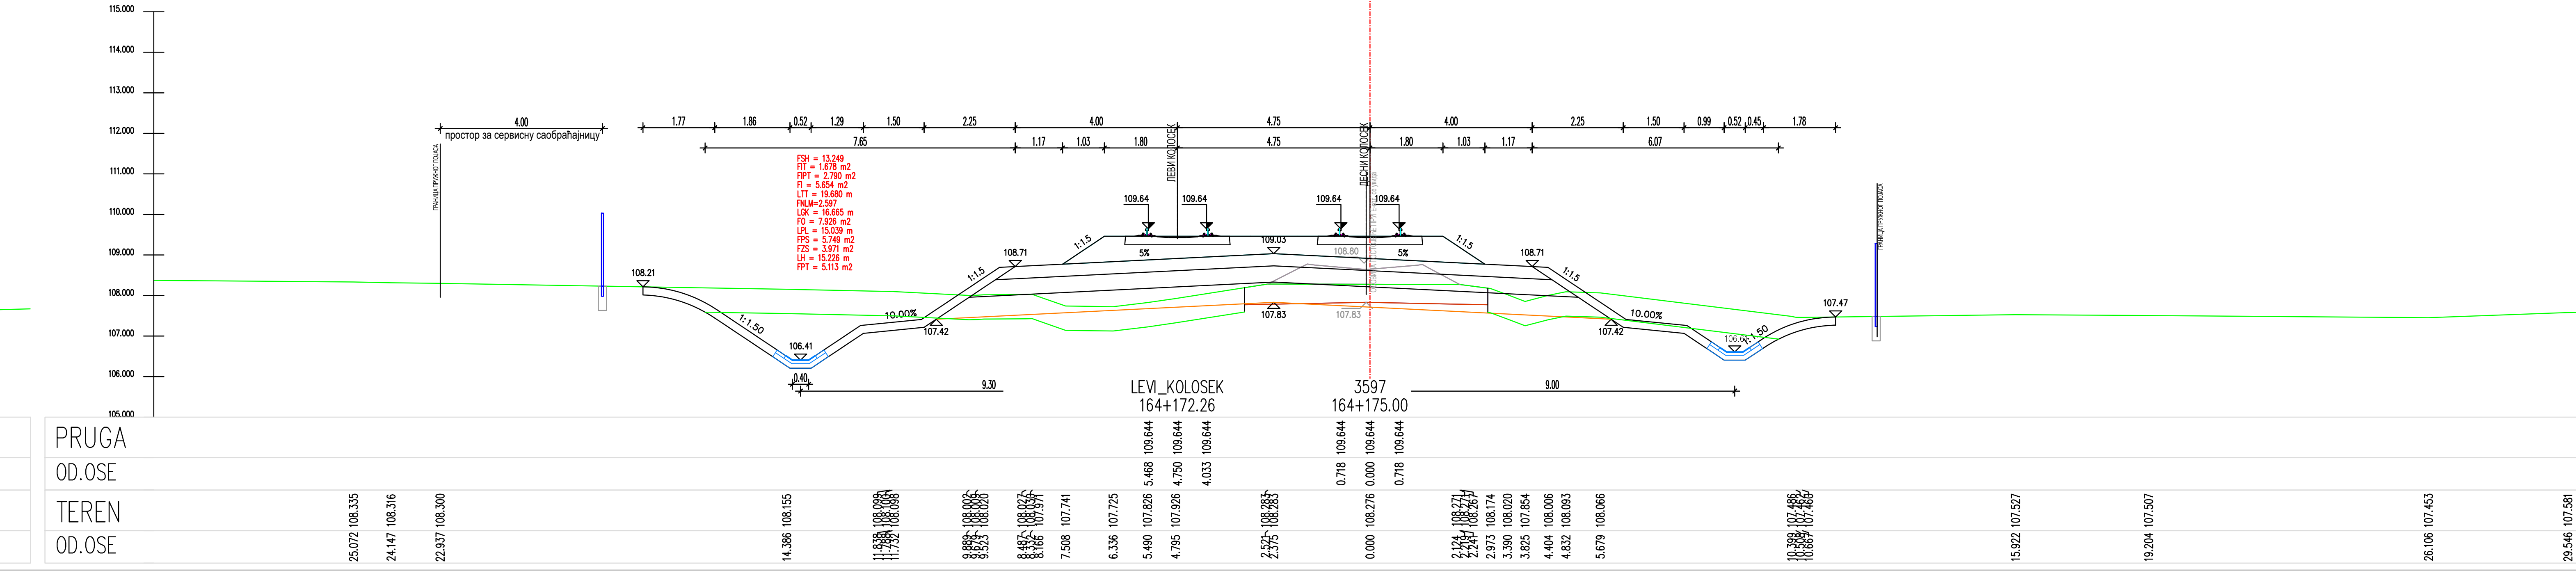
PRUGA
OD.OSE
TEREN
OD.OSE

ЛЕГЕНДА:

Fsh... СКИДАЊЕ ХУМУСА
Fit... ИСКОП ПОСТОЈЕЋЕГ ТУЦАНИКА
Fipt... ИСКОП ПОСТОЈЕЋЕГ ТАМПОНА
Fi... ИСКОП
Fis... ИСКОП СТЕПЕНИЦА
Ltt... ВАЉАЊЕ ТЕМЕЉНОГ ТЛА
Fnlm... НАСИП ОД ЛОКАЛНОГ МАТЕРИЈАЛА
Fnnm... НАСИП ОД НЕКОХЕРЕНТНОГ МАТЕРИЈАЛА
Lgk... ГЕОТЕКСТИЛ + ГЕОМРЕЖА
Fo... СЛОЈ ОЈАЧАЊА НАСИПА-ЗАМЕНЕ ТЛА
Lpl... ВАЉАЊЕ ПОСТЕЉИЦЕ
Fps... ПРЕЛАЗНИ СЛОЈ
Fzs... ЗАШТИТНИ СЛОЈ
Lh... ХУМУЗИРАЊЕ
Fpt... ПРОЈЕКТОВАНИ ТУЦАНИК
Fid... ИСКОП ДРЕНАЖЕ

Број	Датум	Опис
03		
02		
01		

Ревизиони блок:

SAOBRAĆAJNI INSTITUT CIP

САОБРАЋАЈНИ ИНСТИТУТ ЦИП, д.о.о.

Немањина 6; 11000 Београд; Србија
Тел: 011/3618-134; Факс: 011/3618-324; web site: www.sicip.co.rs

Организациона јединица:САОБРАЋАЈНИЦЕ

Одговорни пројектант :
Злата Бијелић, мастер.инж.грађ.
лиценца број: 430И07020

Сарадници:

Унутрашња контрола:
Александра Лалић, дипл.грађ.инж.

Главни пројектант:
др Љиљана Милић Марковић,дипл.грађ.инж.

Руководилац организационе јединице:
мр Новица Стевановић, дипл.грађ.инж.

Инвеститор пројекта:
" ИНФРАСТРУКТУРА ЖЕЛЕЗНИЦЕ СРБИЈЕ " А.Д.
Инфраструктура железнице Србије а.д.
Немањина 6/IV, Београд

Наручилац пројекта:
Joint Venture of
中国铁路国际有限公司
CHINA RAILWAY International Co., Ltd.
China Railway International Corporation Ltd. (CRIC)
No.10 Fuxing Road,Haidian District,Beijing
P.R China, 100844

CHINA COMMUNICATIONS CONSTRUCTION COMPANY LIMITED
China Communication Construction Company Ltd. (CCCC)
No.85 Deshengmenwai Street,Xicheng District,Beijing
P.R China, 100088

Објекат:
ПРУГА БЕОГРАД - СУБОТИЦА - ДРЖАВНА ГРАНИЦА (КЕЛЕБИЈА)
ДЕОНИЦА ПРУГЕ НОВИ САД - СУБОТИЦА - ДРЖАВНА ГРАНИЦА (КЕЛЕБИЈА)

Део пројекта:
ПРОЈЕКАТ ТРАСЕ ПРУГЕ И СТАНИЦА - ДОЊИ И ГОРЊИ СТРОЈ

2/2.4.7.3 ПРОЈЕКАТ ТРАСЕ ПРУГЕ И СТАНИЦА - ДОЊИ И ГОРЊИ СТРОЈ-ОТВОРЕНА ПРУГА ЖЕДНИК-НАУМОВИЋЕВО ДЕО 3/3 - ПОПРЕЧНИ ПРОФИЛИ

Цртеж:	Размера:
ПОПРЕЧНИ ПРОФИЛИ	1:100

Врста тех. док.:	датум:	Цртеж бр.
ПЗИ	**12.2021.**	2020-250-САО-2/2.4.7.3.7.6.34

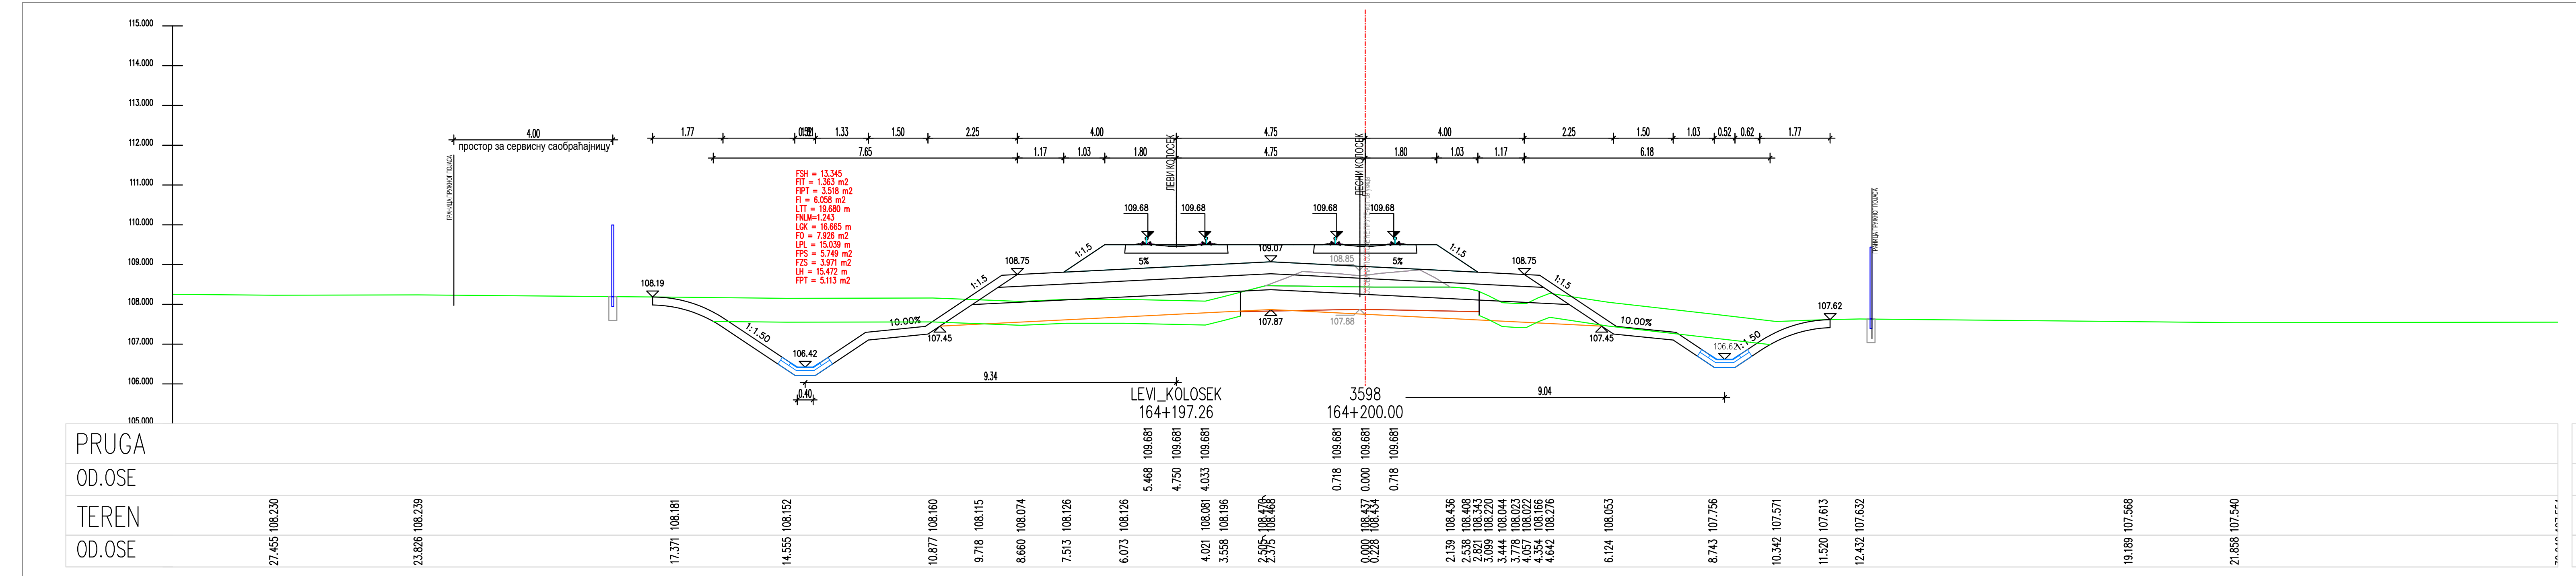
LEVI_KOLOSEK
164+197.26
3598
164+200.00
PRUGA
OD.OSE
TEREN
OD.OSE

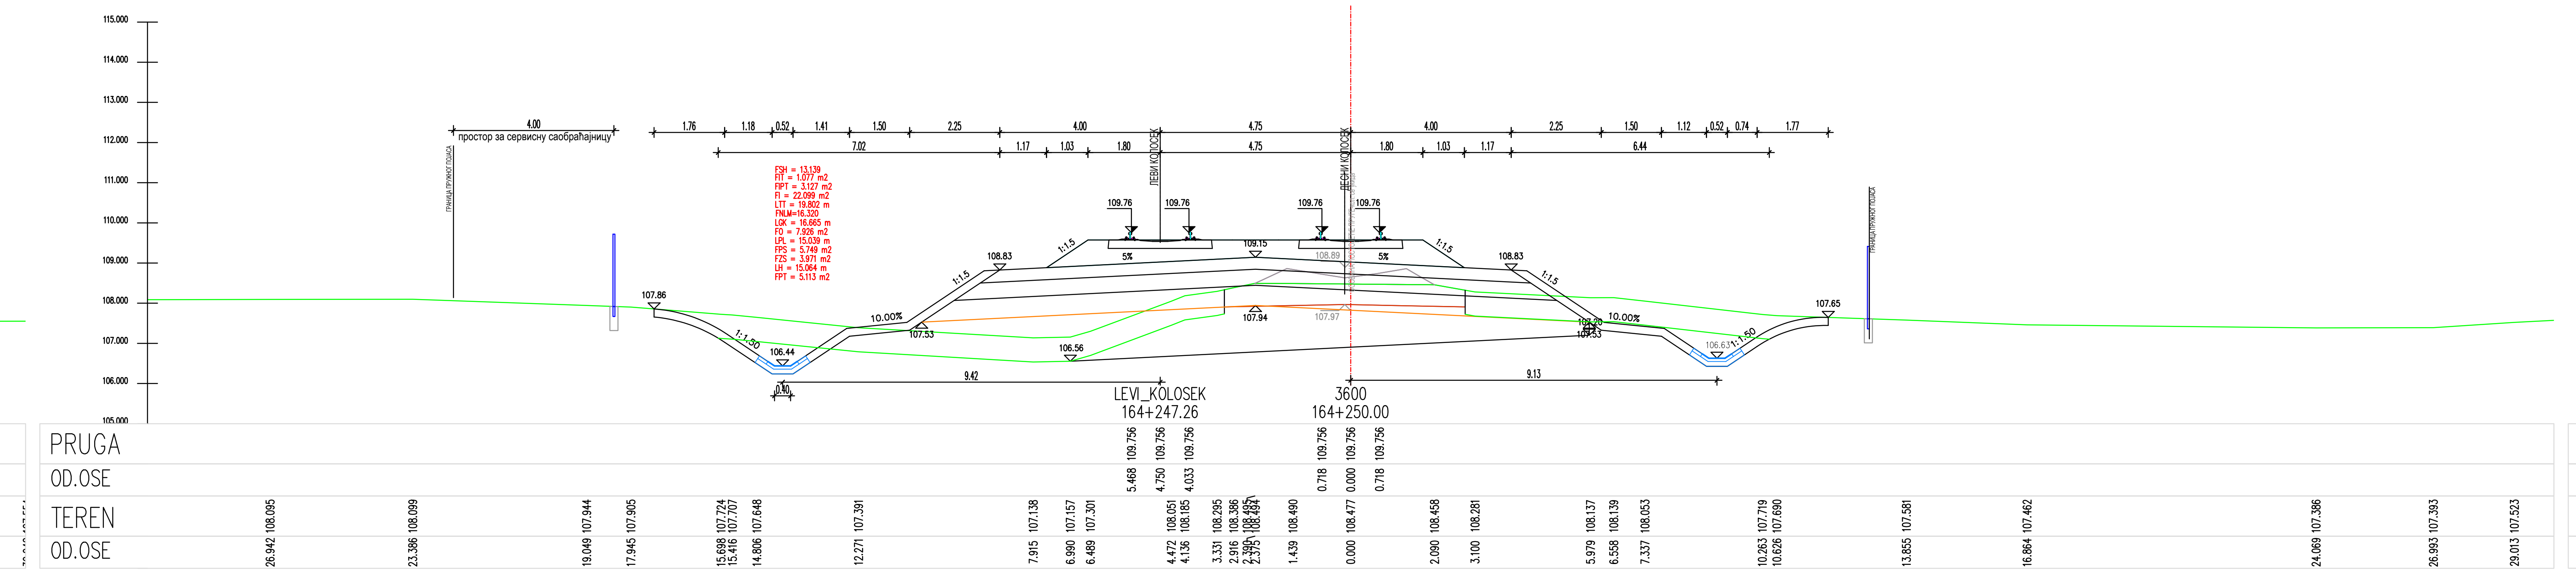
LEVI_KOLOSEK
164+247.26
164+250.00
PRUGA
OD.OSE
TEREN
OD.OSE

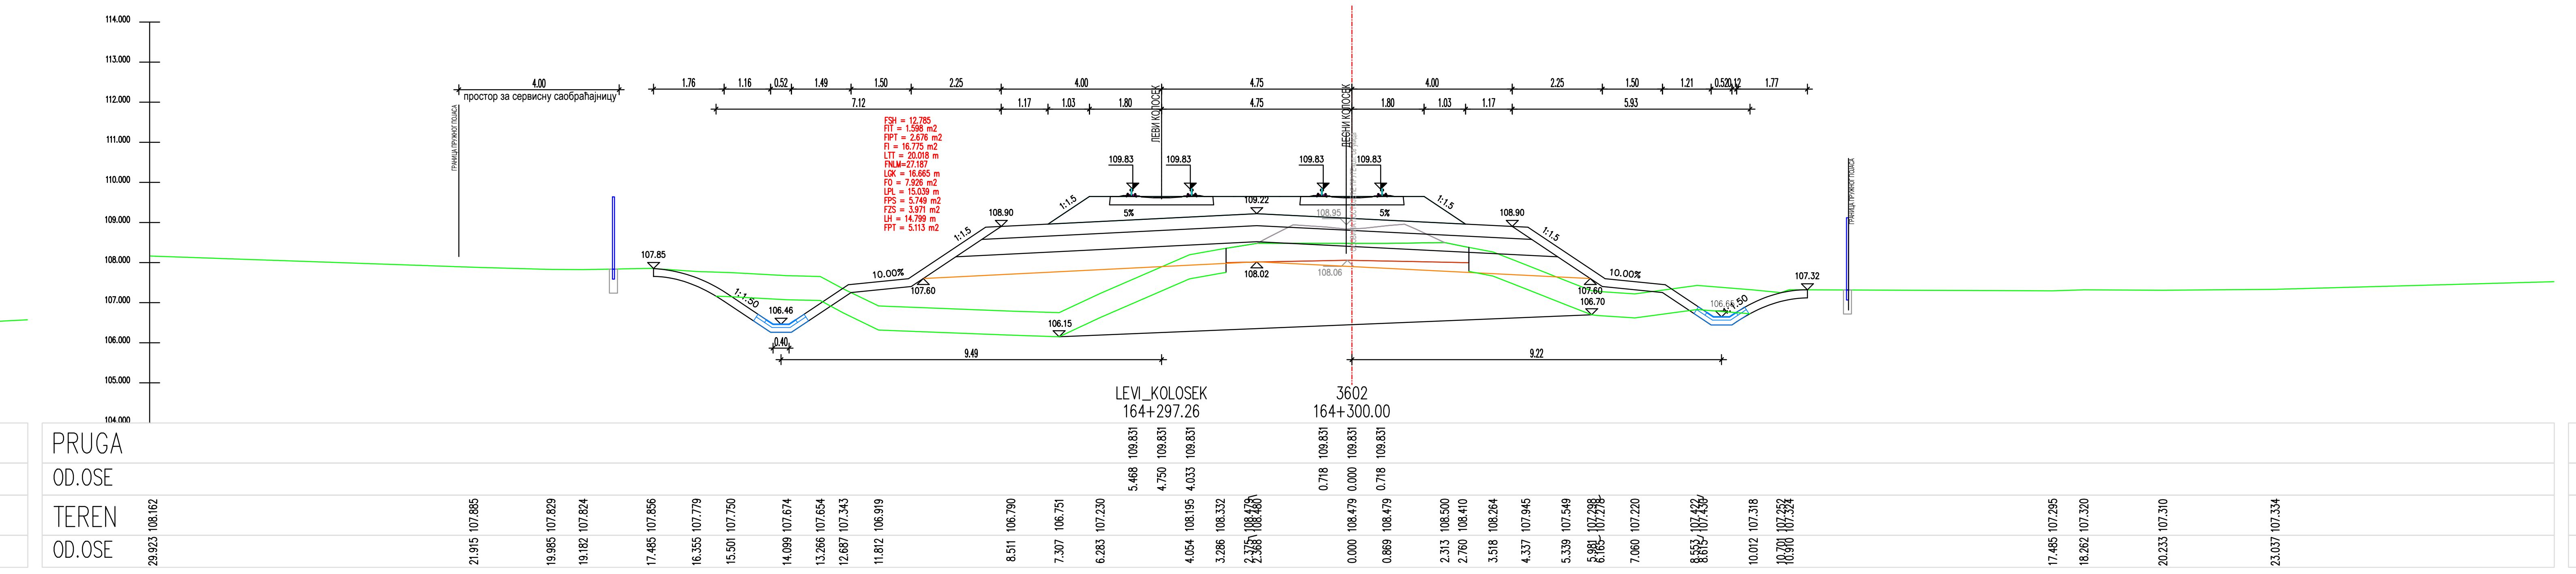
LEVI_KOLOSEK
164+297.26
164+300.00
PRUGA
OD.OSE
TEREN
OD.OSE

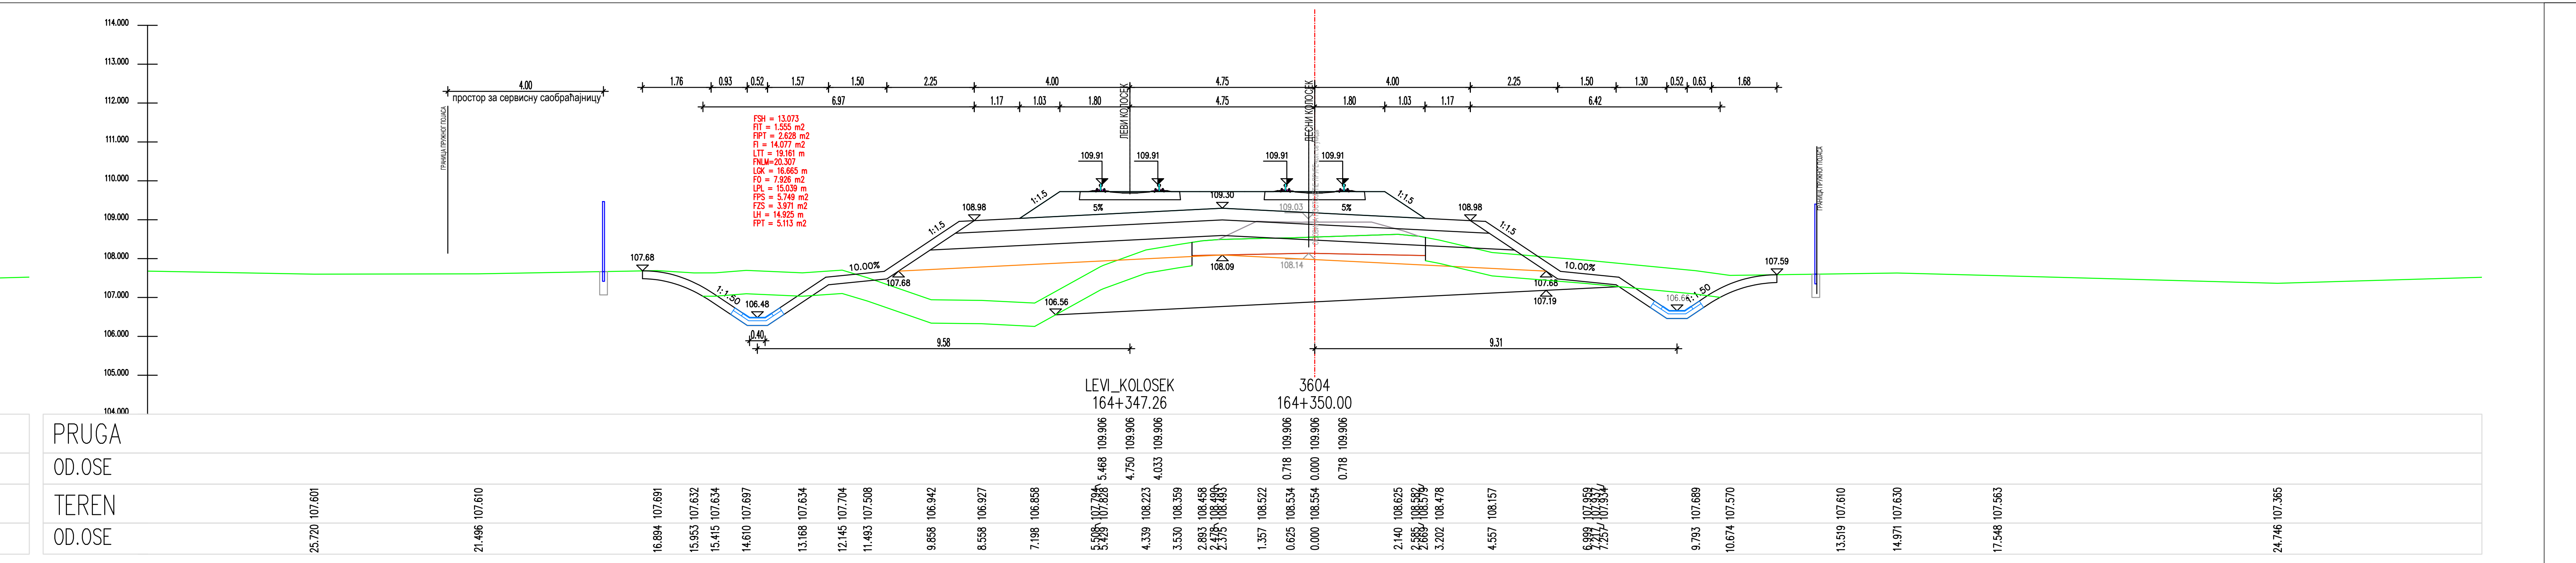
LEVI_KOLOSEK
164+347.26
164+350.00
PRUGA
OD.OSE
TEREN
OD.OSE

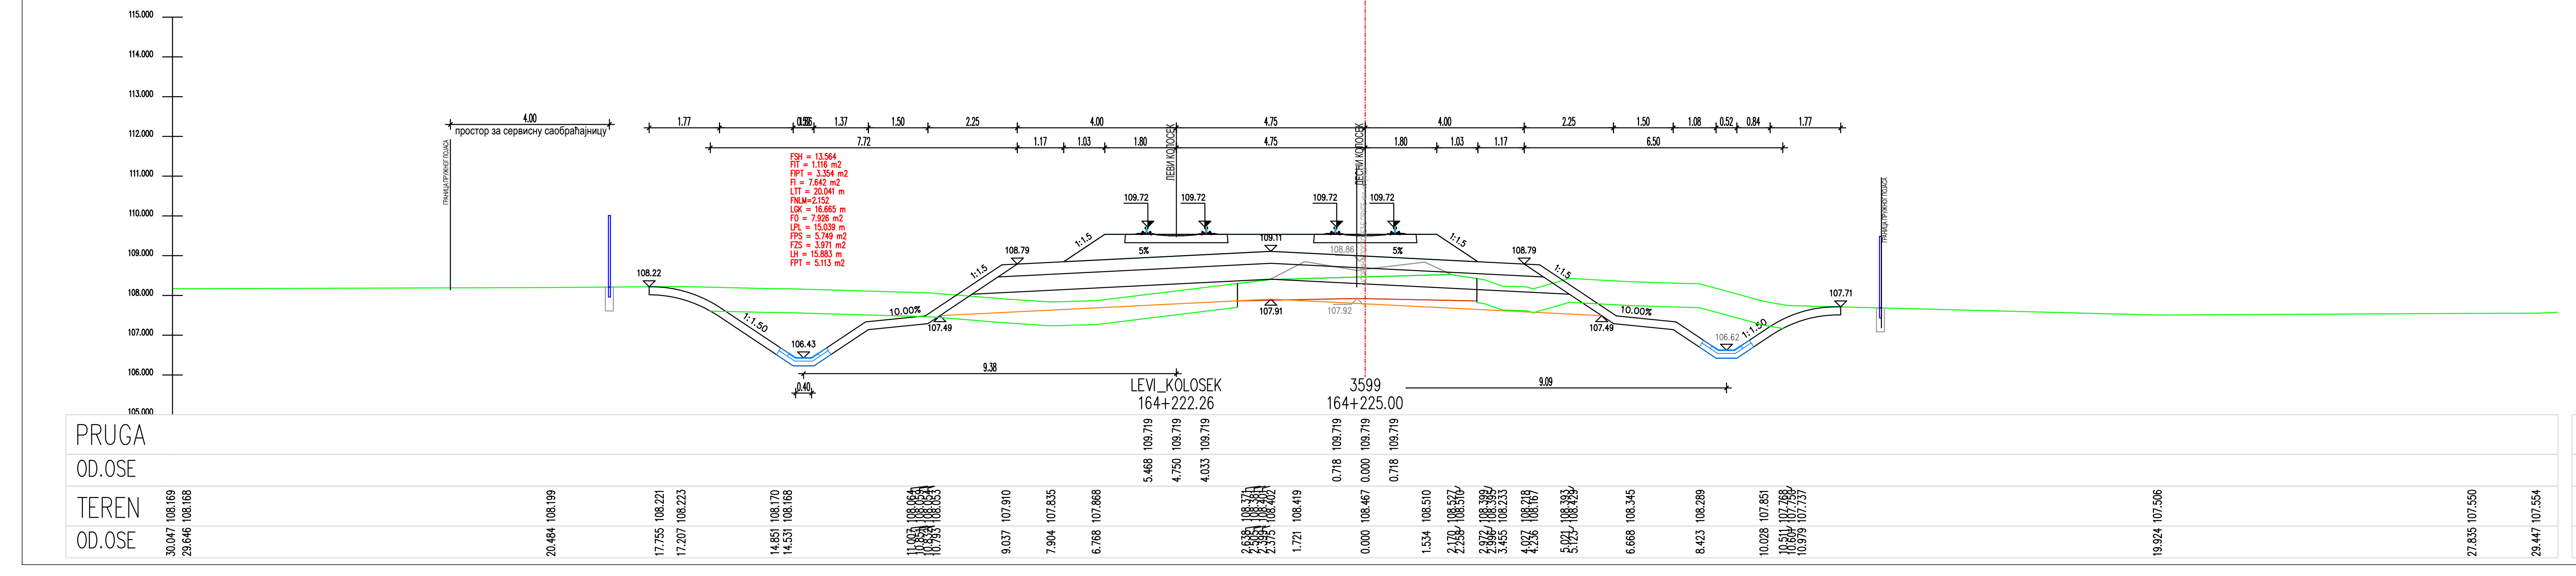
LEVI_KOLOSEK
164+222.26
164+225.00
PRUGA
OD.OSE
TEREN
OD.OSE

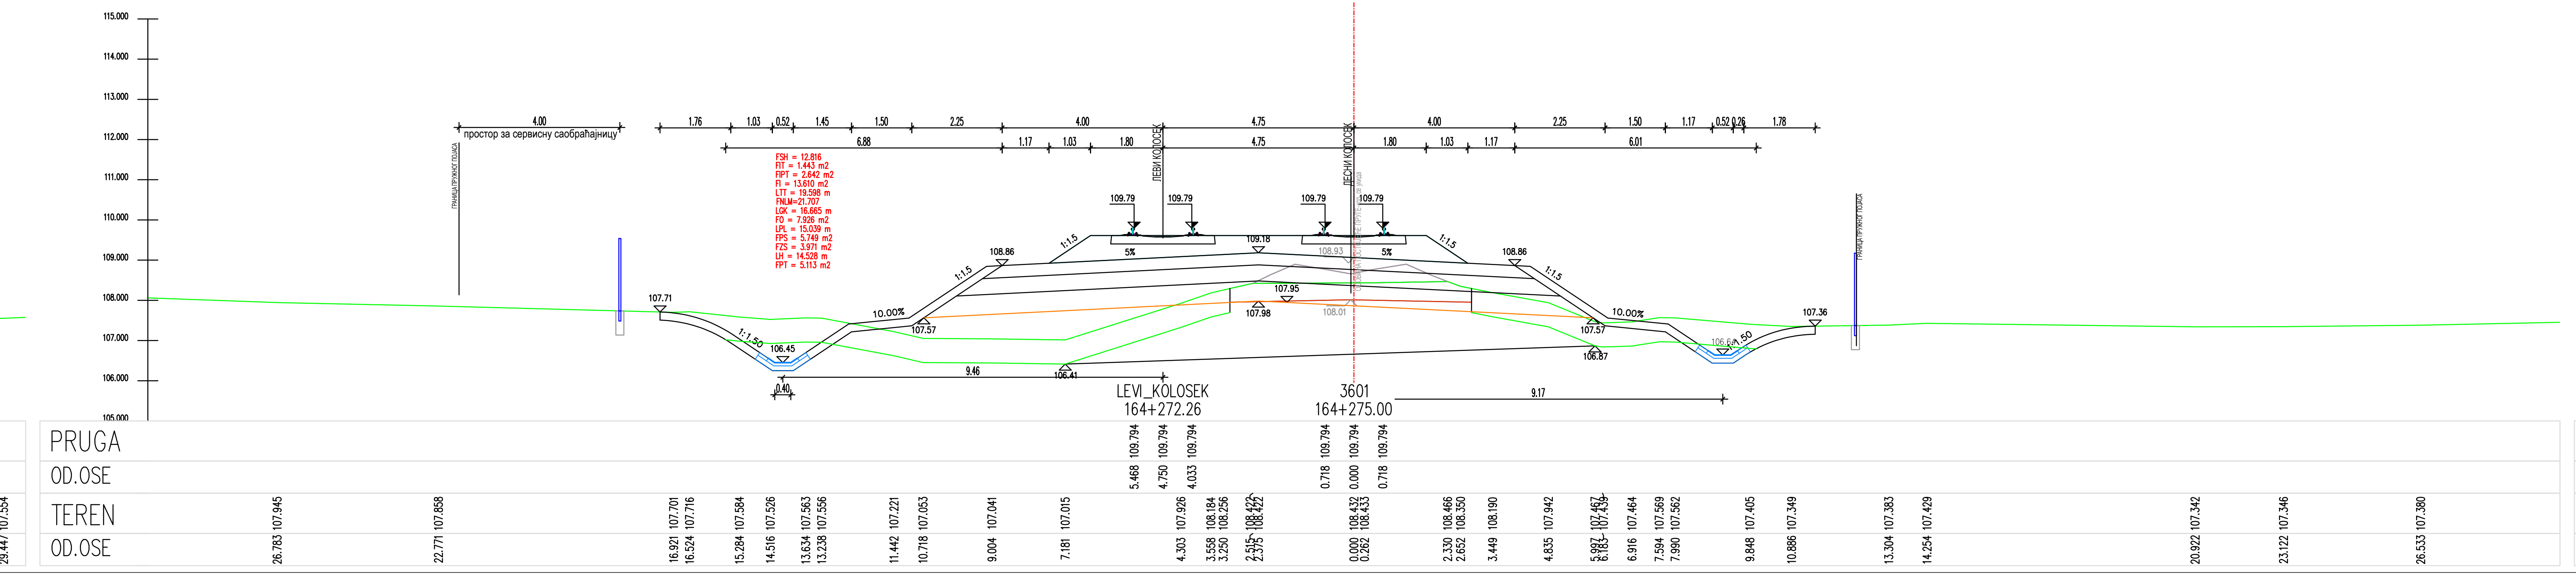
LEVI_KOLOSEK
164+272.26
164+275.00
PRUGA
OD.OSE
TEREN
OD.OSE

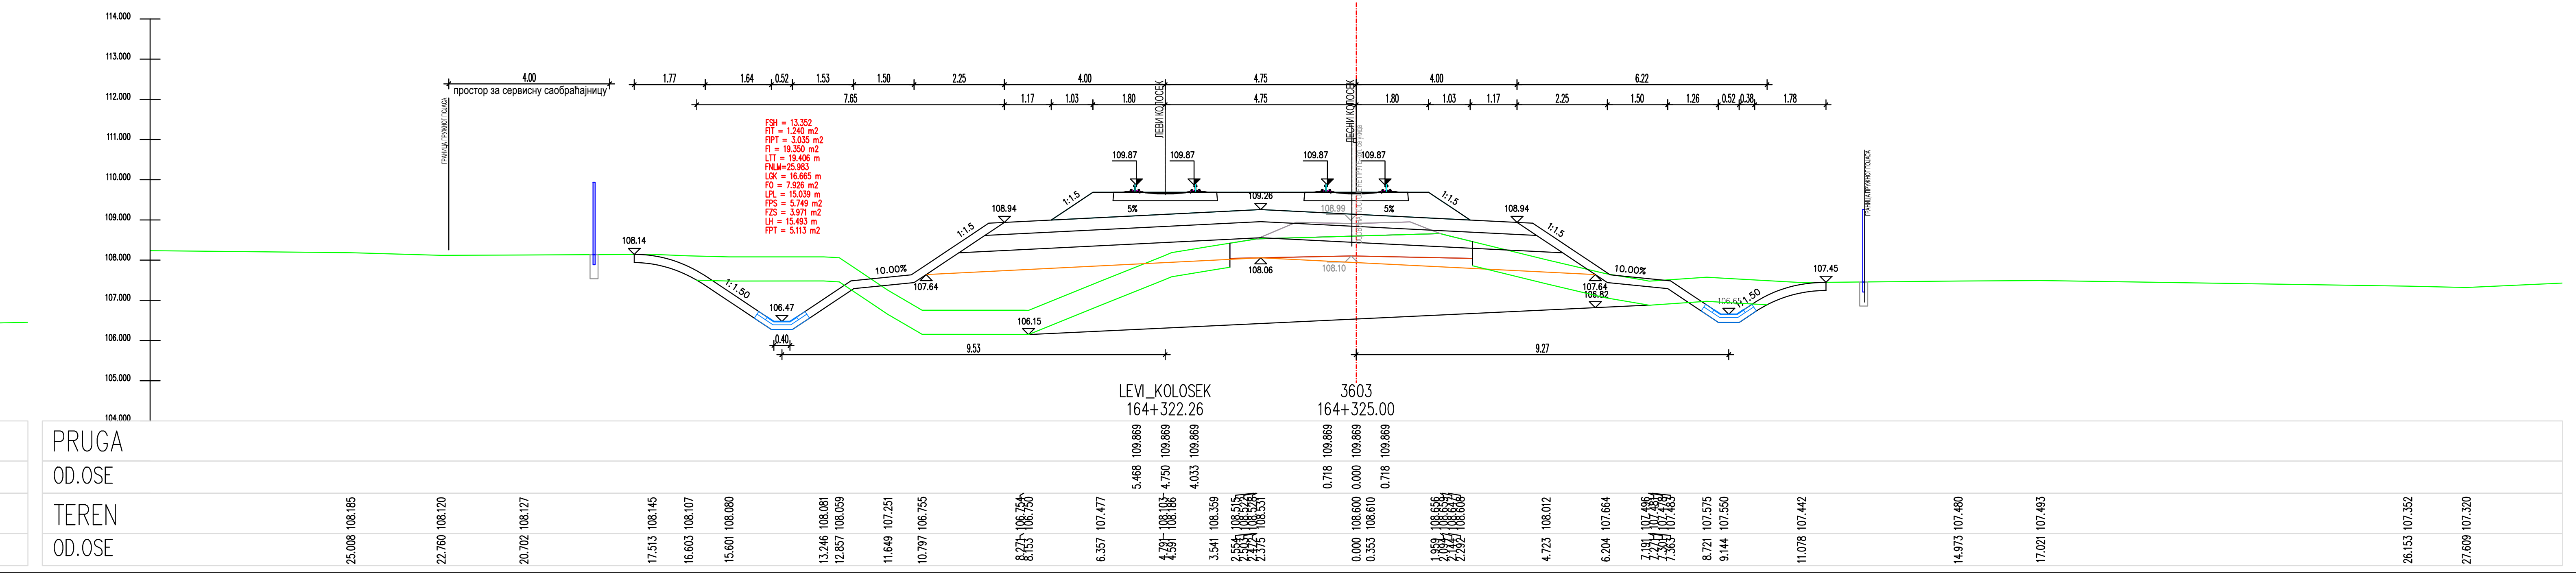
LEVI_KOLOSEK
164+322.26
164+325.00
PRUGA
OD.OSE
TEREN
OD.OSE

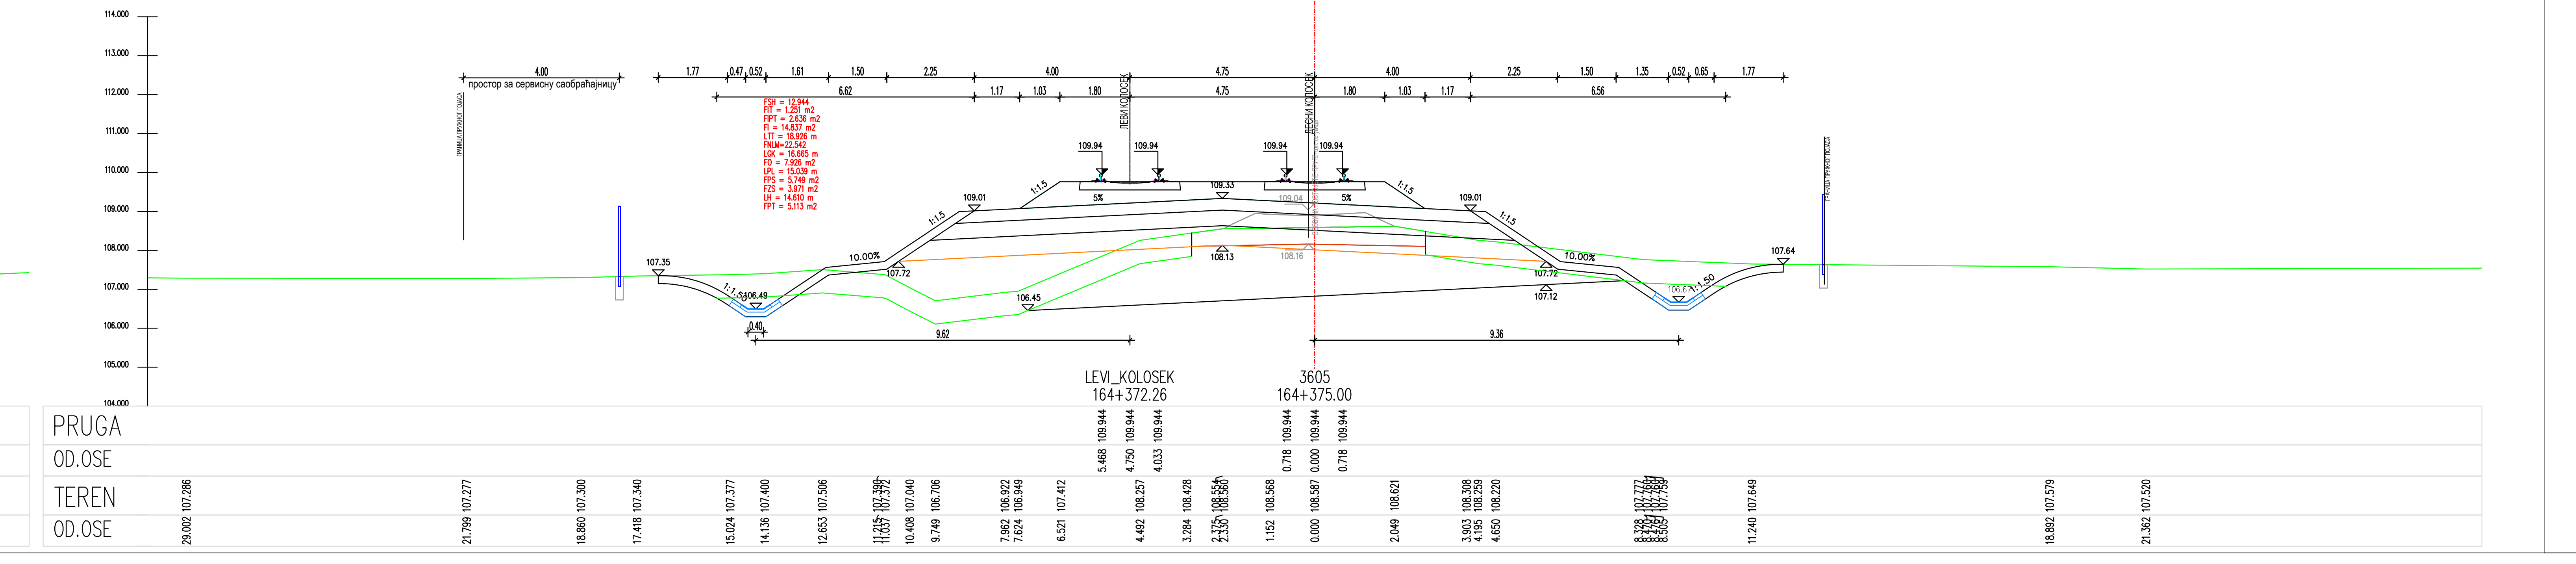
LEVI_KOLOSEK
164+372.26
164+375.00
PRUGA
OD.OSE
TEREN
OD.OSE

ЛЕГЕНДА:

Fsh...	СКИДАЊЕ ХУМУСА
Fit...	ИСКОП ПОСТОЈЕЋЕГ ТУЦАНИКА
Fipt...	ИСКОП ПОСТОЈЕЋЕГ ТАМПОНА
Fi...	ИСКОП
Fis...	ИСКОП СТЕПЕНИЦА
Ltt...	ВАЉАЊЕ ТЕМЕЉНОГ ТЛА
Fnlm...	НАСИП ОД ЛОКАЛНОГ МАТЕРИЈАЛА
Fnnm...	НАСИП ОД НЕКОХЕРЕНТНОГ МАТЕРИЈАЛА
Lgk...	ГЕОТЕКСТИЛ + ГЕОМРЕЖА
Fo...	СЛОЈ ОЈАЧАЊА НАСИПА-ЗАМЕНЕ ТЛА
Lpl...	ВАЉАЊЕ ПОСТЕЉИЦЕ
Fps...	ПРЕЛАЗНИ СЛОЈ
Fzs...	ЗАШТИТНИ СЛОЈ
Lh...	ХУМУЗИРАЊЕ
Fpt...	ПРОЈЕКТОВАНИ ТУЦАНИК
Fid...	ИСКОП ДРЕНАЖЕ

Број	Датум	Опис
03		
02		
01		

Ревизиони блок:

САОБРАЋАЈНИ ИНСТИТУТ ЦИП, д.о.о.

Немањина 6; 11000 Београд; Србија
Тел: 011/3618-134; Факс: 011/3618-324; web site: www.sicip.co.rs

Организациона јединица:САОБРАЋАЈНИЦЕ

Одговорни пројектант :
Злата Бијелић, мастер.инж.грађ.
лиценца број: 430И07020

Сарадници:

Унутрашња контрола:
Александра Лалић, дипл.грађ.инж.

Главни пројектант:
др Љиљана Милић Марковић,дипл.грађ.инж.

Руководилац организационе јединице:
мр Новица Стевановић, дипл.грађ.инж.

Инвеститор пројекта:
" ИНФРАСТРУКТУРА ЖЕЛЕЗНИЦЕ СРБИЈЕ " А.Д.
Немањина 6/IV, Београд

Наручилац пројекта:
Joint Venture of
China Railway International Corporation Ltd. (CRIC)
No.10 Fuxing Road,Haidian District,Beijing
P.R China, 100844
China Communication Construction Company Ltd. (CCCC)
No.85 Deshengmenwai Street,Xicheng District,Beijing
P.R China, 100088

Објекат:
ПРУГА БЕОГРАД - СУБОТИЦА - ДРЖАВНА ГРАНИЦА (КЕЛЕБИЈА)
ДЕОНИЦА ПРУГЕ НОВИ САД - СУБОТИЦА - ДРЖАВНА ГРАНИЦА (КЕЛЕБИЈА)

Део пројекта:
ПРОЈЕКАТ ТРАСЕ ПРУГЕ И СТАНИЦА - ДОЊИ И ГОРЊИ СТРОЈ

2/2.4.7.3 ПРОЈЕКАТ ТРАСЕ ПРУГЕ И СТАНИЦА - ДОЊИ И ГОРЊИ СТРОЈ-ОТВОРЕНА ПРУГА ЖЕДНИК-НАУМОВИЋЕВО ДЕО 3/3 - ПОПРЕЧНИ ПРОФИЛИ

Цртеж:	Размера:
ПОПРЕЧНИ ПРОФИЛИ	1:100

Врста тех. док.:	датум:	Цртеж бр.
ПЗИ	**12.2021.**	2020-250-САО-2/2.4.7.3.7.6.35

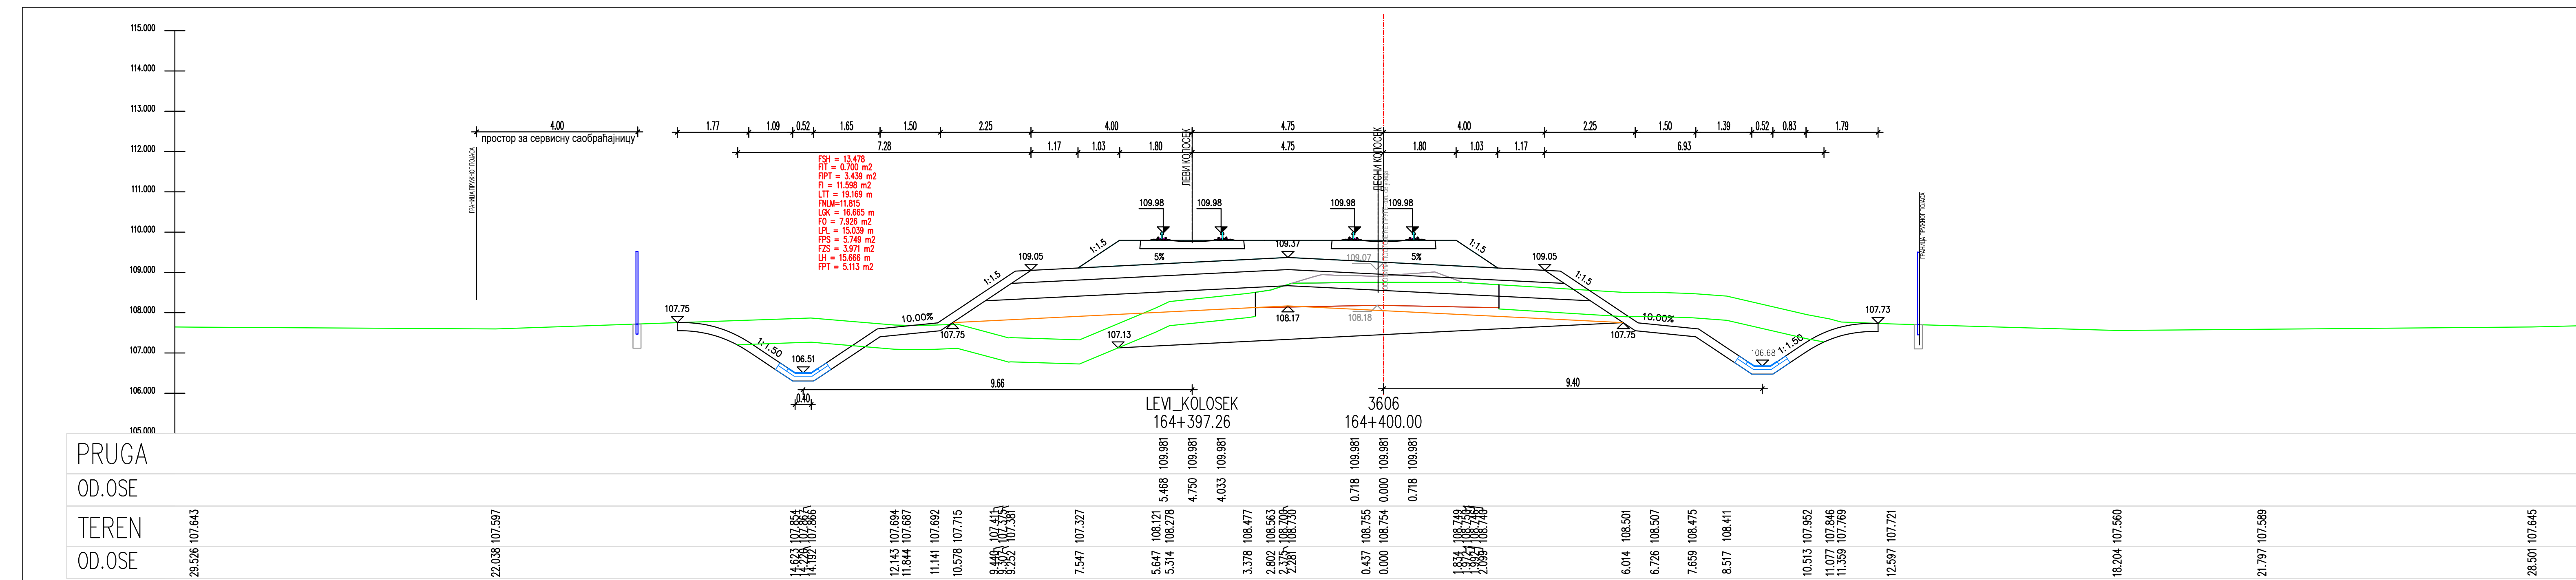
LEVI_KOLOSEK
164+397.26
3606
164+400.00
9.66
9.40
107.75
107.13
106.68
1:1.50
10.00%
PRUGA
OD.OSE
TEREN
OD.OSE

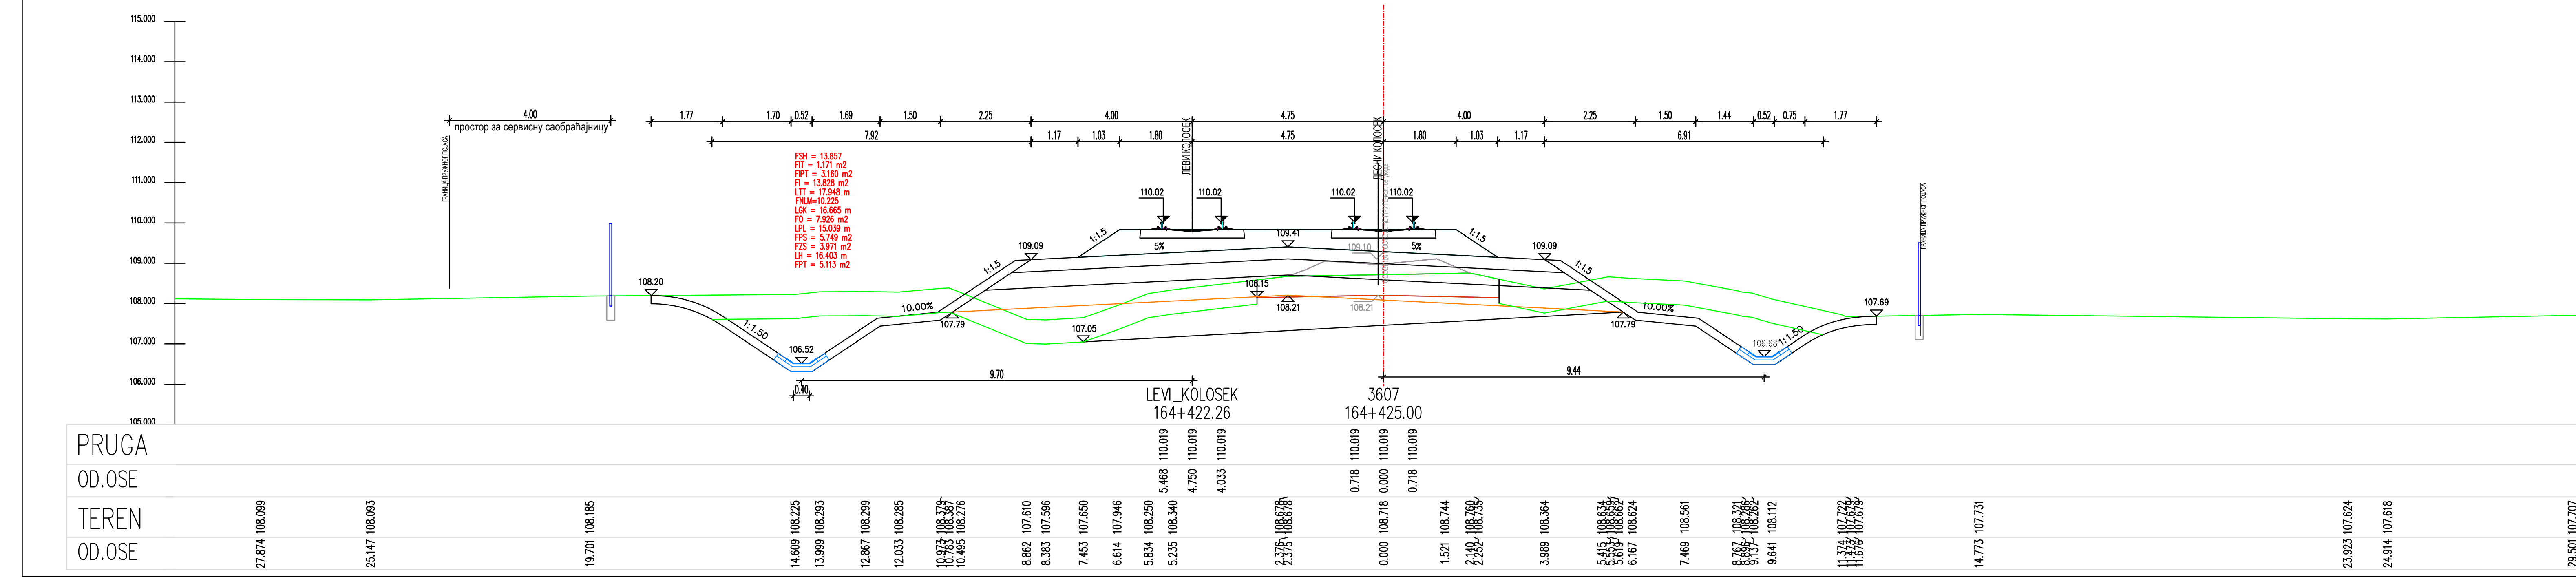
LEVI_KOLOSEK
164+422.26
3607
164+425.00
9.70
9.44
107.79
107.05
106.68
1:1.50
PRUGA
OD.OSE
TEREN
OD.OSE

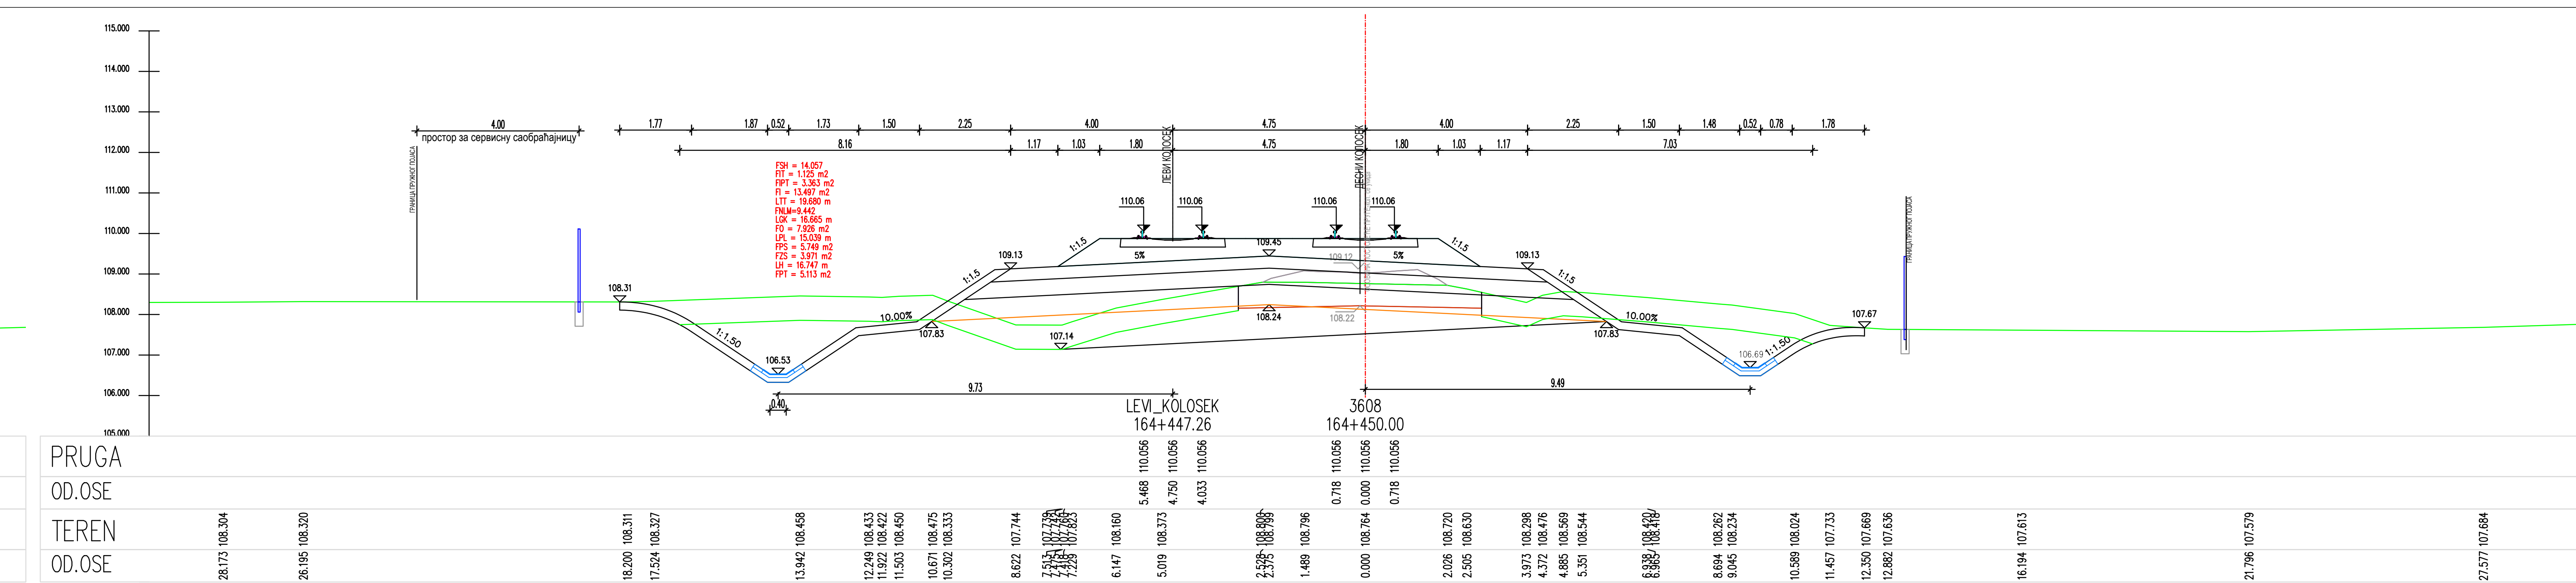
LEVI_KOLOSEK
164+447.26
3608
164+450.00
9.73
9.49
107.83
107.14
106.69
1:1.50
PRUGA
OD.OSE
TEREN
OD.OSE

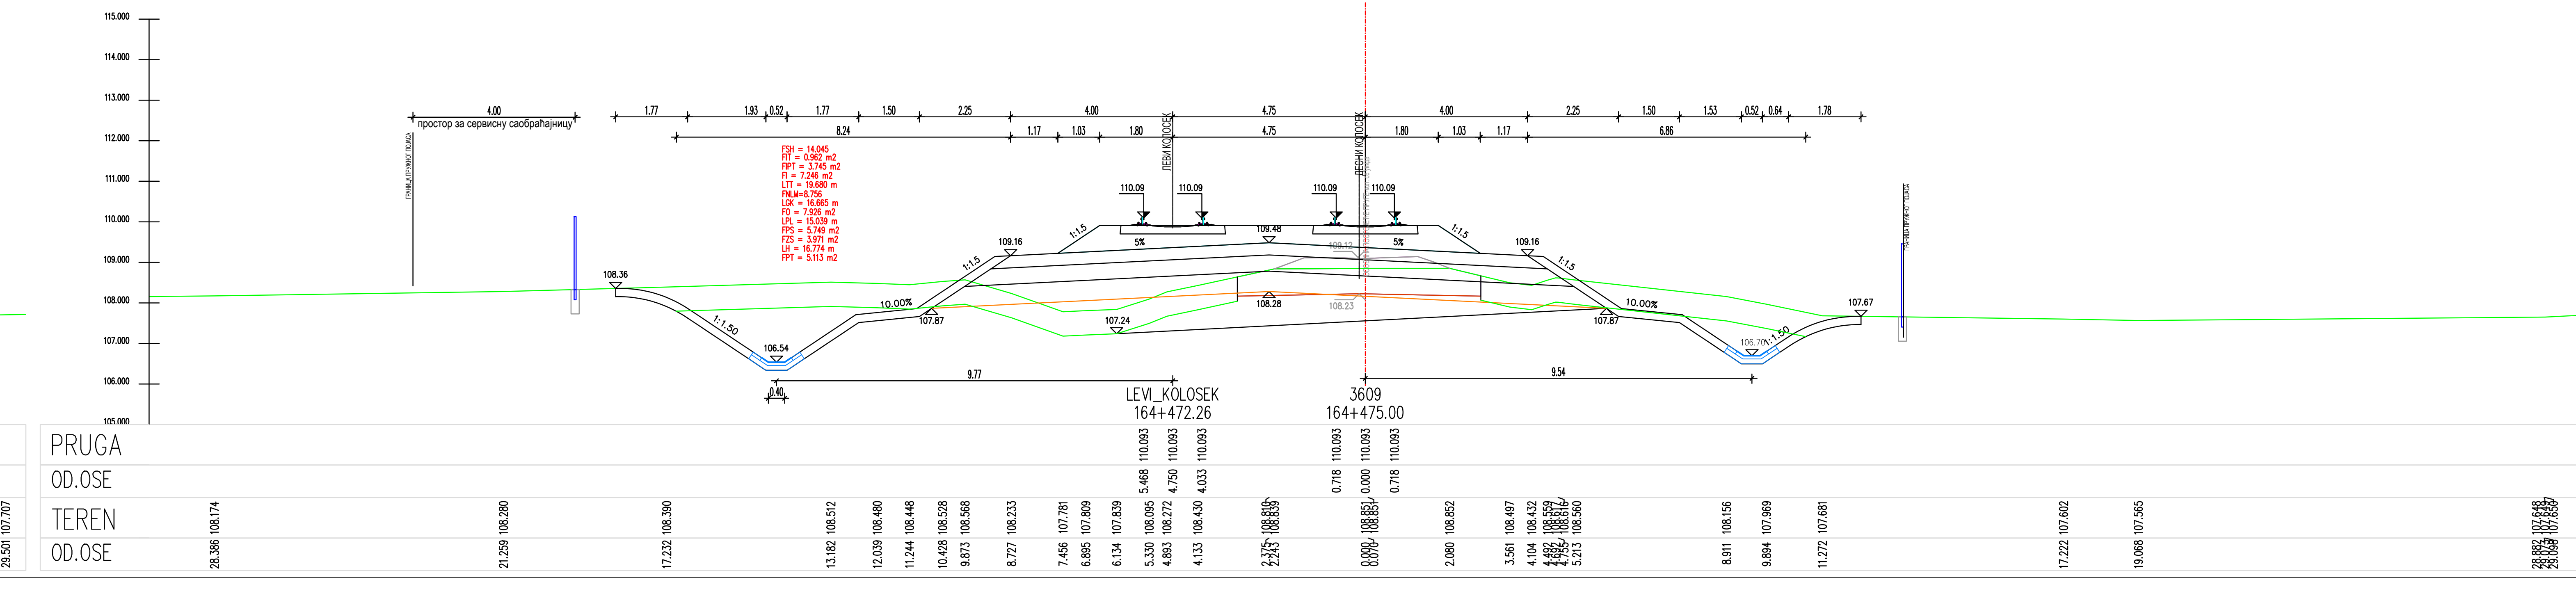
LEVI_KOLOSEK
164+472.26
3609
164+475.00
9.77
9.54
107.87
107.24
106.70
1:1.50
PRUGA
OD.OSE
TEREN
OD.OSE

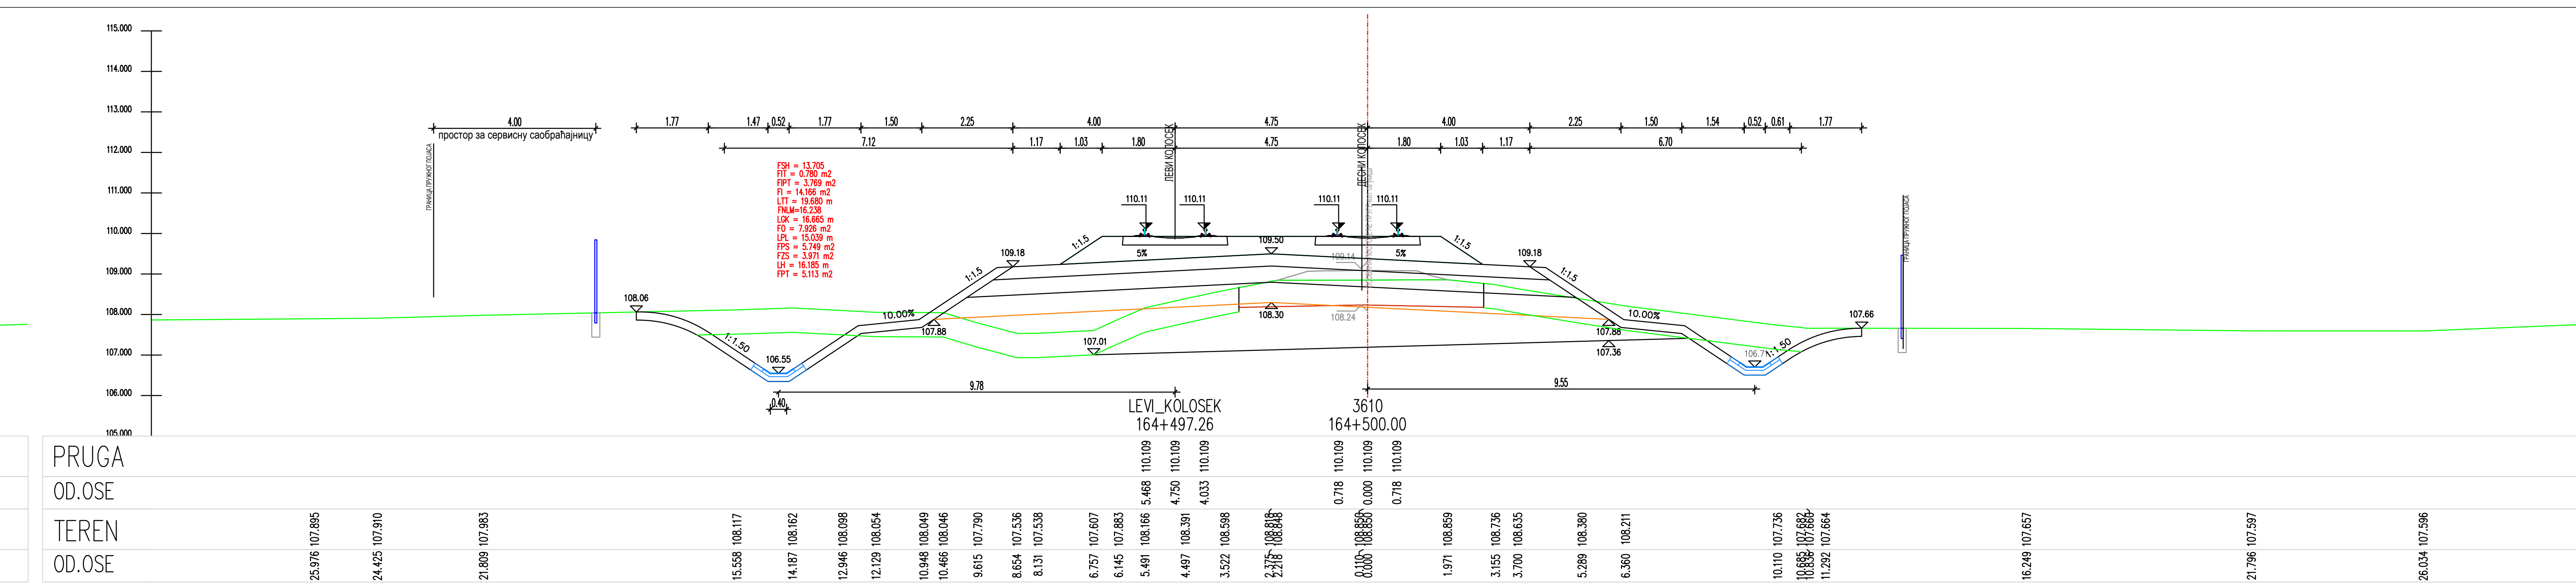
LEVI_KOLOSEK
164+497.26
3610
164+500.00
9.78
9.55
107.88
107.01
107.36
1:1.50
PRUGA
OD.OSE
TEREN
OD.OSE

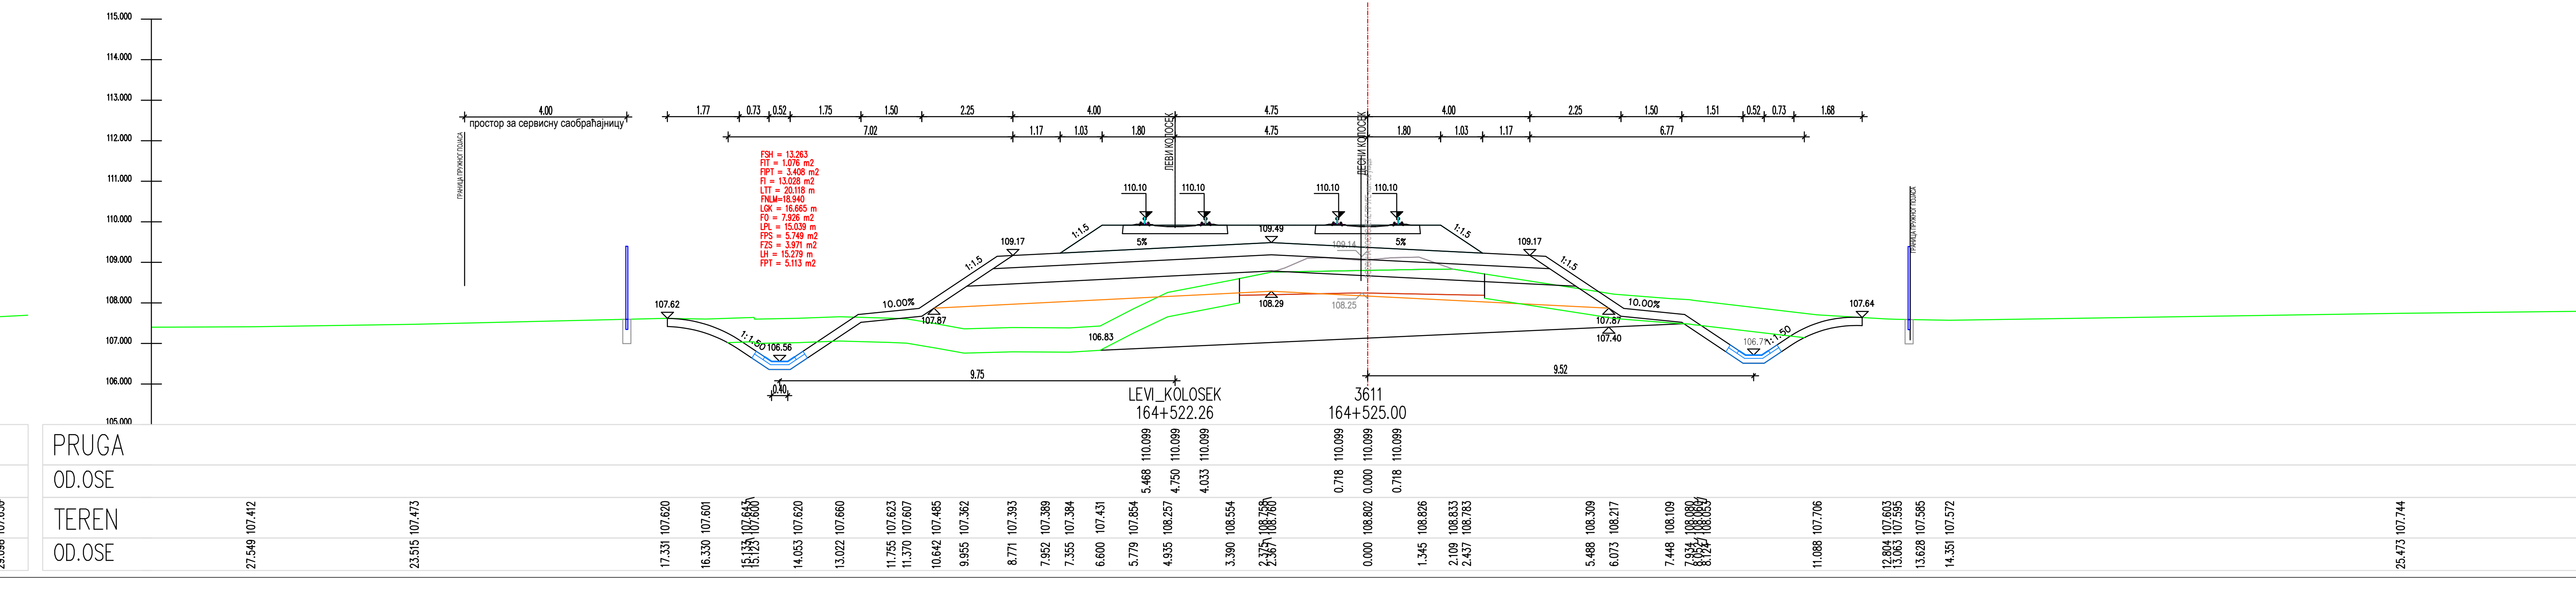
LEVI_KOLOSEK
164+522.26
3611
164+525.00
9.75
9.52
107.87
106.83
107.40
1:1.50
PRUGA
OD.OSE
TEREN
OD.OSE

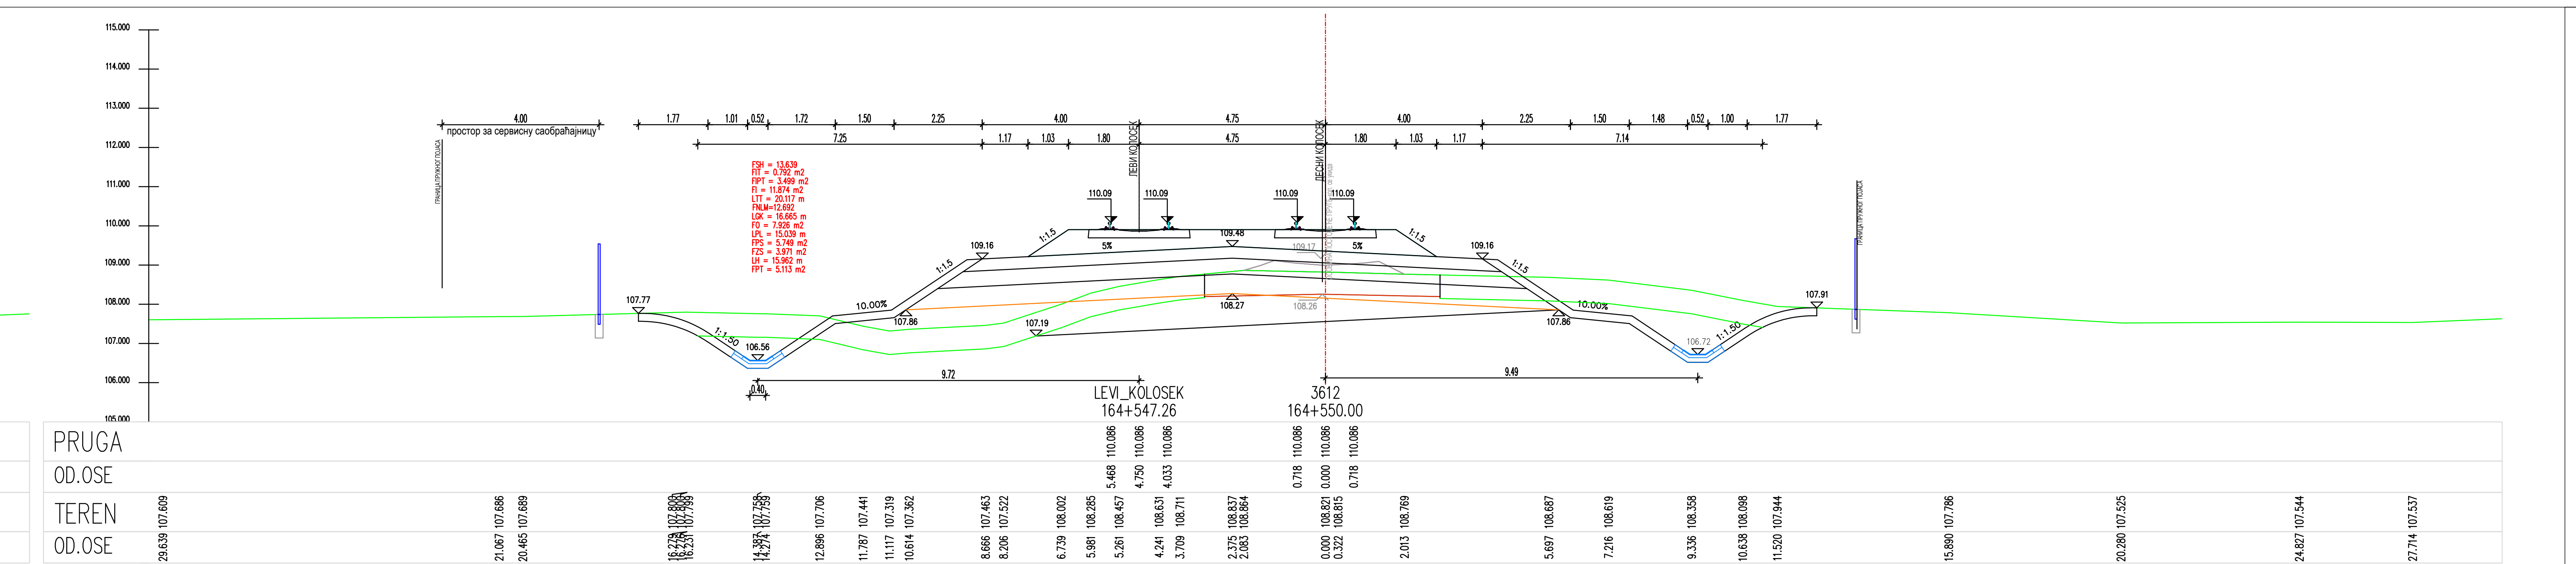
LEVI_KOLOSEK
164+547.26
3612
164+550.00
9.72
9.49
107.86
107.19
106.72
1:1.50
PRUGA
OD.OSE
TEREN
OD.OSE

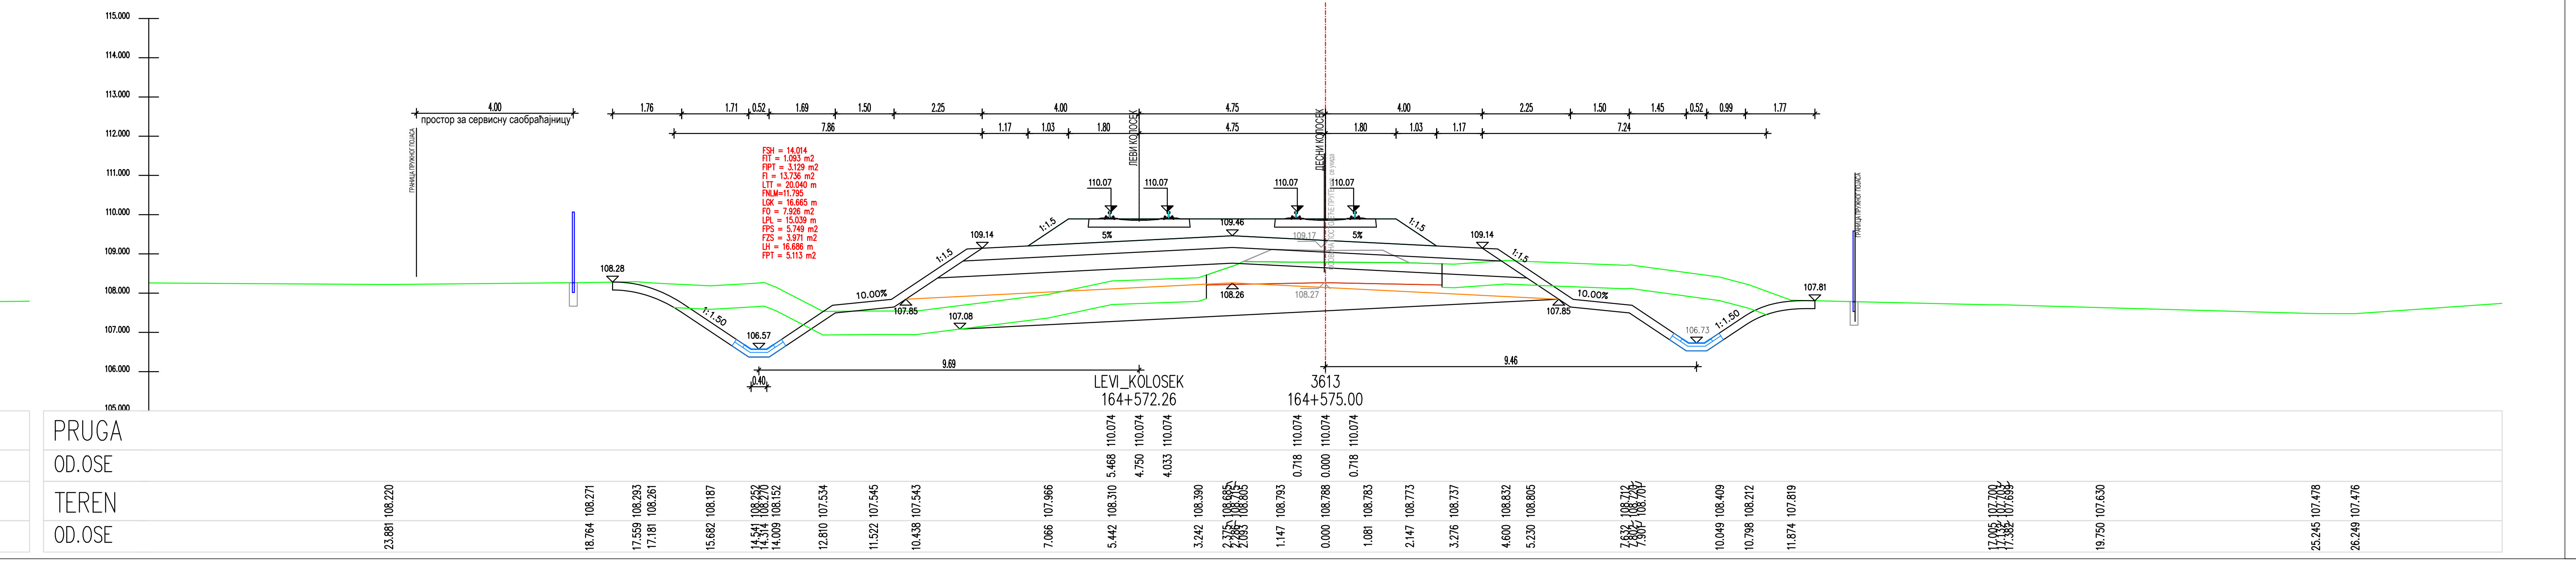
LEVI_KOLOSEK
164+572.26
3613
164+575.00
9.69
9.46
107.85
107.08
106.73
1:1.50
PRUGA
OD.OSE
TEREN
OD.OSE

ЛЕГЕНДА:

Fsh... СКИДАЊЕ ХУМУСА
Fit... ИСКОП ПОСТОЈЕЋЕГ ТУЦАНИКА
Fipt... ИСКОП ПОСТОЈЕЋЕГ ТАМПОНА
Fi... ИСКОП
Fis... ИСКОП СТЕПЕНИЦА
Ltt... ВАЉАЊЕ ТЕМЕЉНОГ ТЛА
Fnlm... НАСИП ОД ЛОКАЛНОГ МАТЕРИЈАЛА
Fnnm... НАСИП ОД НЕКОХЕРЕНТНОГ МАТЕРИЈАЛА
Lgk... ГЕОТЕКСТИЛ + ГЕОМРЕЖА
Fo... СЛОЈ ОЈАЧАЊА НАСИПА-ЗАМЕНЕ ТЛА
Lpl... ВАЉАЊЕ ПОСТЕЉИЦЕ
Fps... ПРЕЛАЗНИ СЛОЈ
Fzs... ЗАШТИТНИ СЛОЈ
Lh... ХУМУЗИРАЊЕ
Fpt... ПРОЈЕКТОВАНИ ТУЦАНИК
Fid... ИСКОП ДРЕНАЖЕ

Број	Датум	Опис
03		
02		
01		

Ревизиони блок:

САОБРАЋАЈНИ ИНСТИТУТ ЦИП, д.о.о.
Немањина 6; 11000 Београд; Србија
Тел: 011/3618-134; Факс: 011/3618-324; web site: www.sicip.co.rs

Организациона јединица:САОБРАЋАЈНИЦЕ

Одговорни пројектант :
Злата Бијелић, мастер.инж.грађ.
лиценца број: 430И07020

Сарадници:

Унутрашња контрола:
Александра Лалић, дипл.грађ.инж.

Главни пројектант:
др Љиљана Милић Марковић,дипл.грађ.инж.

Руководилац организационе јединице:
мр Новица Стевановић, дипл.грађ.инж.

Инвеститор пројекта:
" ИНФРАСТРУКТУРА ЖЕЛЕЗНИЦЕ СРБИЈЕ " А.Д.
Немањина 6/IV, Београд

Наручилац пројекта:
Joint Venture of
China Railway International Corporation Ltd. (CRIC)
No.10 Fuxing Road,Haidian District,Beijing
P.R China, 100844
China Communication Construction Company Ltd. (CCCC)
No.85 Deshengmenwai Street,Xicheng District,Beijing
P.R China, 100088

Објекат:
ПРУГА БЕОГРАД - СУБОТИЦА - ДРЖАВНА ГРАНИЦА (КЕЛЕБИЈА)
ДЕОНИЦА ПРУГЕ НОВИ САД - СУБОТИЦА - ДРЖАВНА ГРАНИЦА (КЕЛЕБИЈА)

Део пројекта:
ПРОЈЕКАТ ТРАСЕ ПРУГЕ И СТАНИЦА - ДОЊИ И ГОРЊИ СТРОЈ

2/2.4.7.3 ПРОЈЕКАТ ТРАСЕ ПРУГЕ И СТАНИЦА - ДОЊИ И ГОРЊИ СТРОЈ-ОТВОРЕНА ПРУГА
ЖЕДНИК-НАУМОВИЋЕВО ДЕО 3/3 - ПОПРЕЧНИ ПРОФИЛИ

Цртеж:	Размера:
ПОПРЕЧНИ ПРОФИЛИ	1:100

Врста тех. док.:	датум:	Цртеж бр.
ПЗИ	**12.2021.**	2020-250-САО-2/2.4.7.3.7.6.36

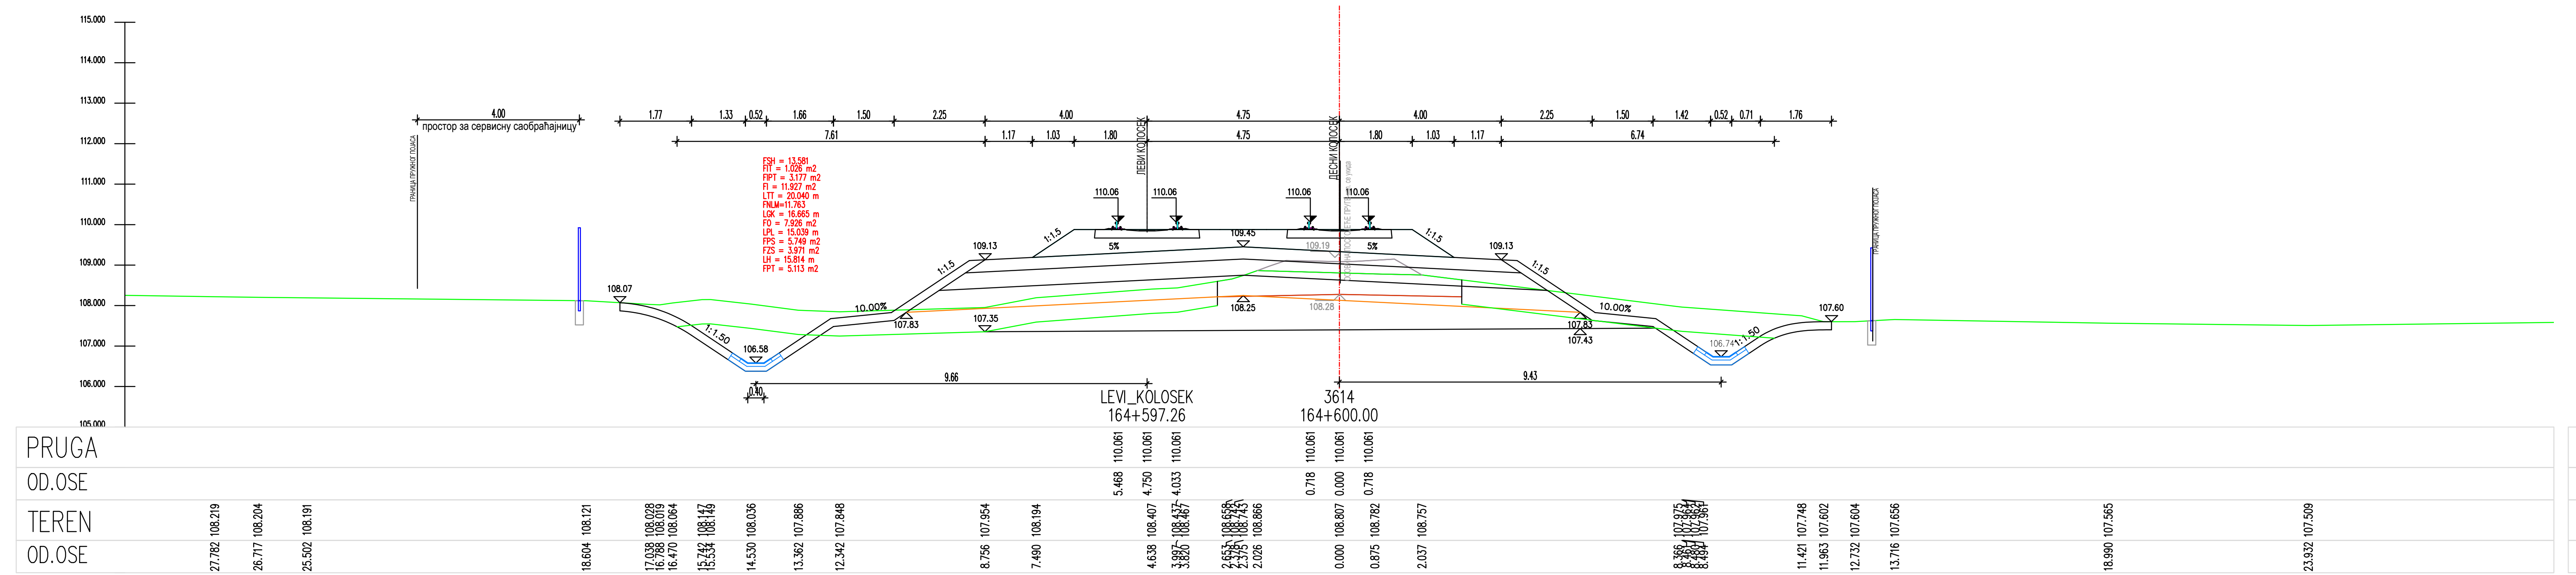
LEVI_KOLOSEK
164+597.26
3614
164+600.00
PRUGA
OD.OSE
TEREN
OD.OSE

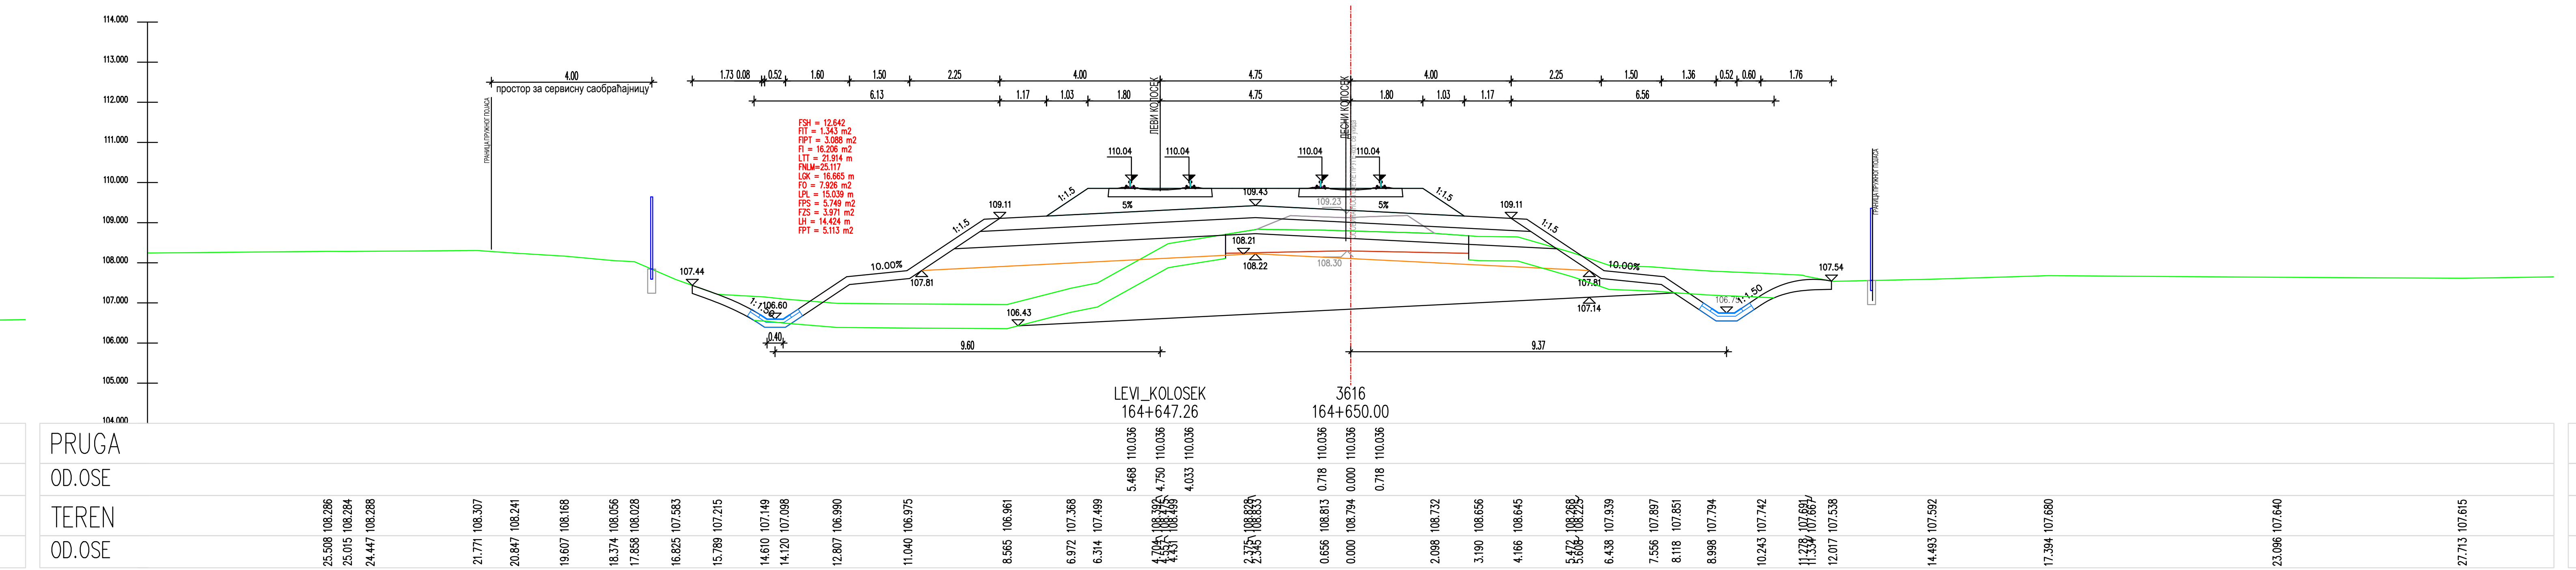
LEVI_KOLOSEK
164+647.26
3616
164+650.00
PRUGA
OD.OSE
TEREN
OD.OSE

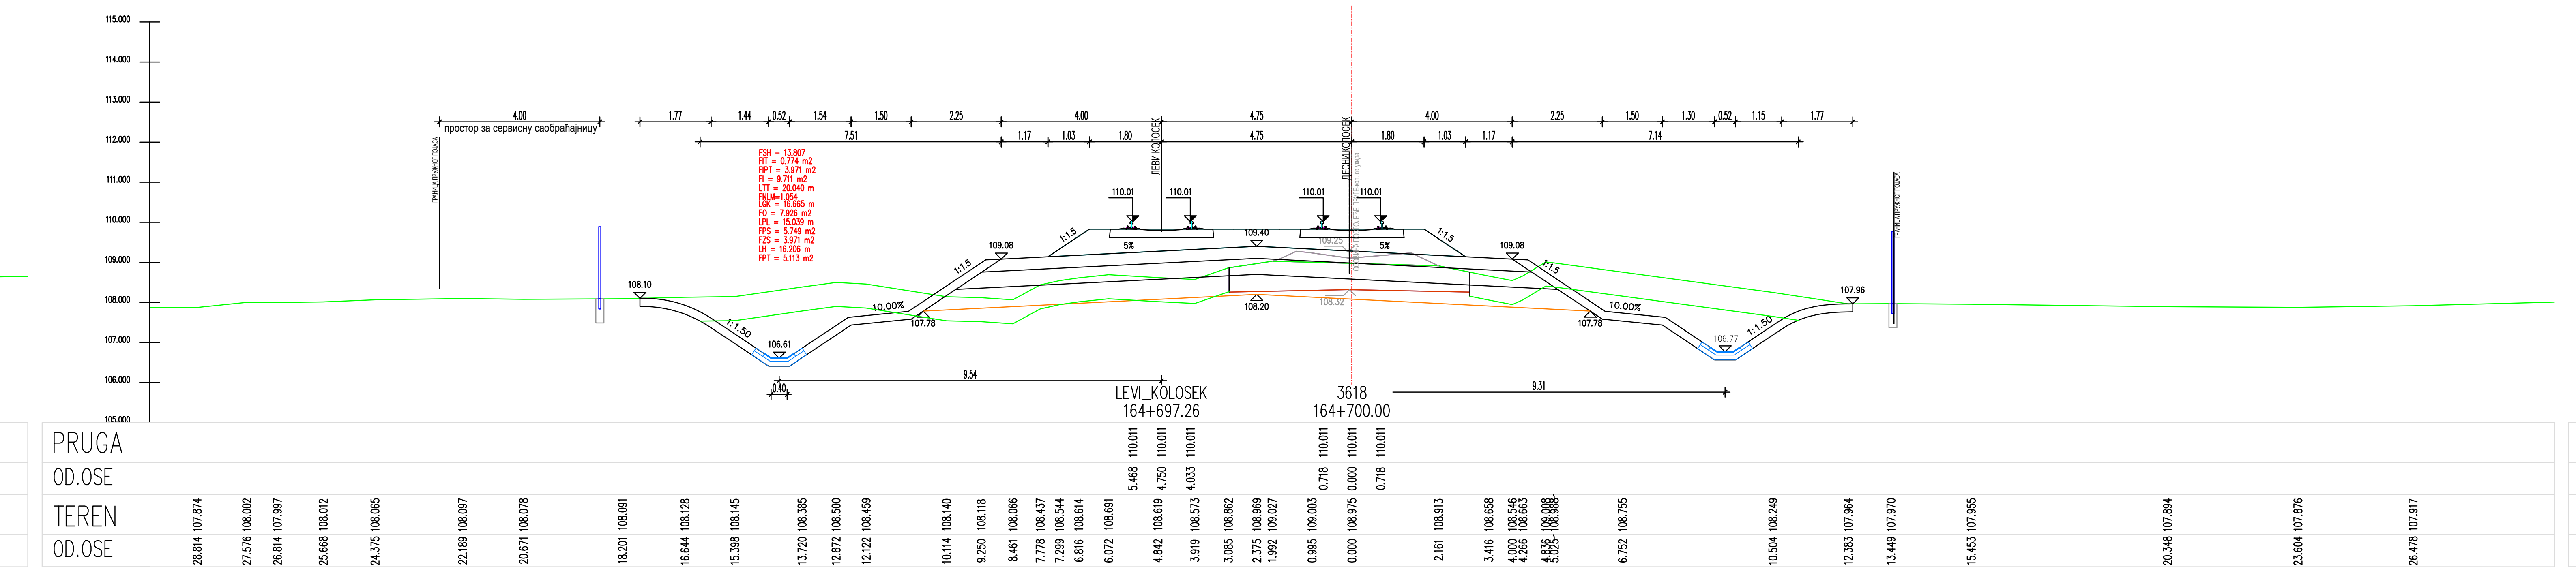
LEVI_KOLOSEK
164+697.26
3618
164+700.00
PRUGA
OD.OSE
TEREN
OD.OSE

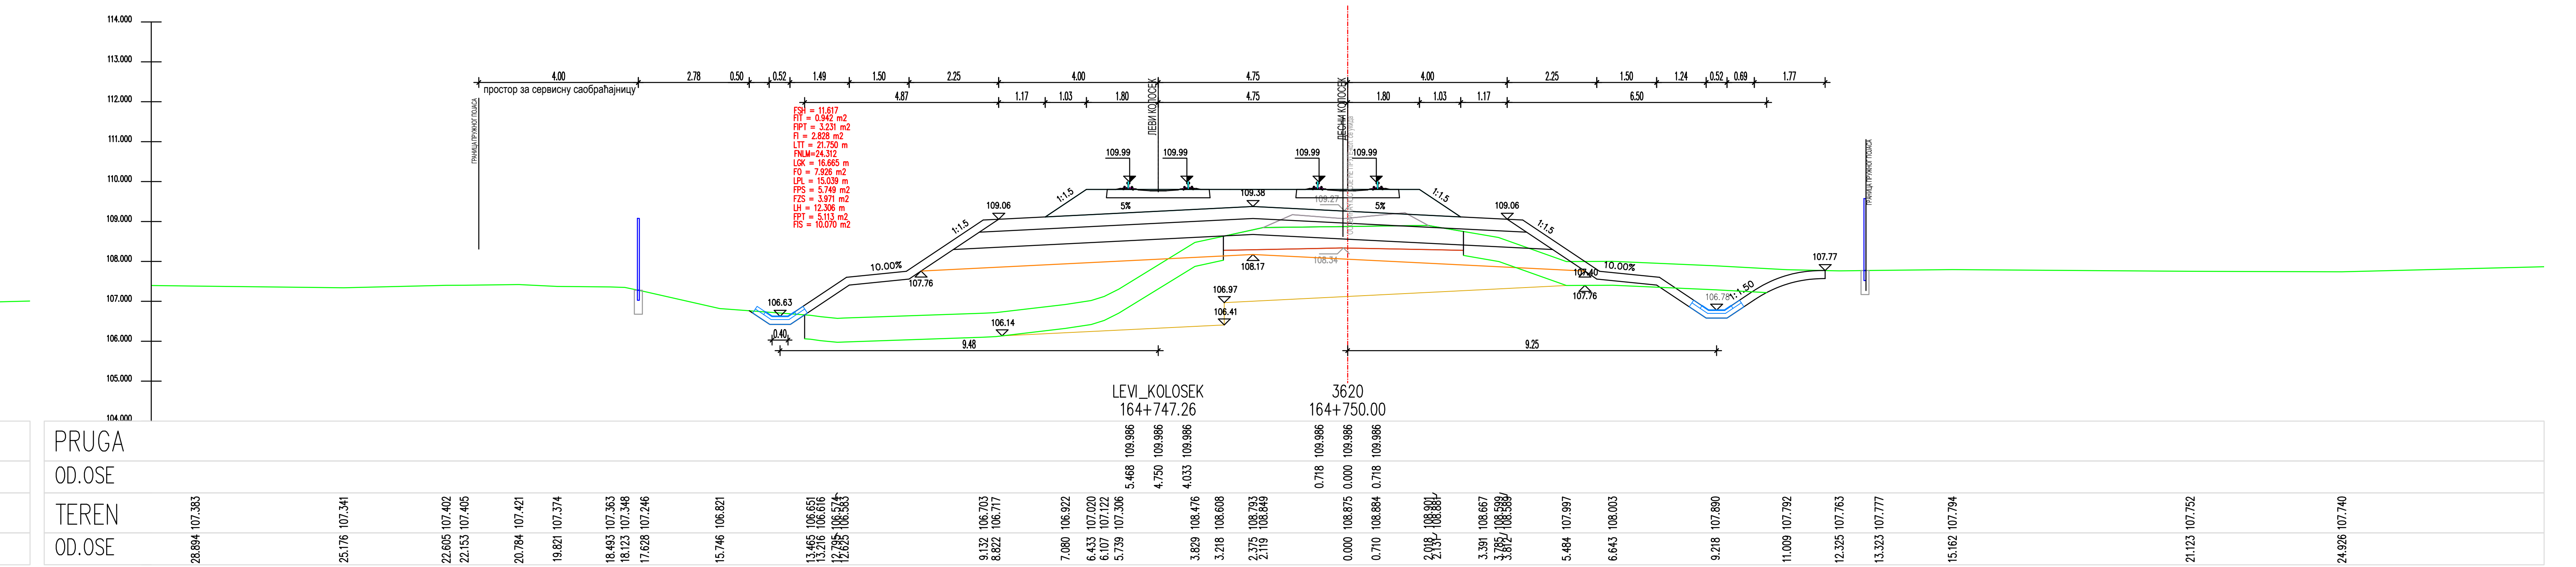
LEVI_KOLOSEK
164+747.26
3620
164+750.00
PRUGA
OD.OSE
TEREN
OD.OSE

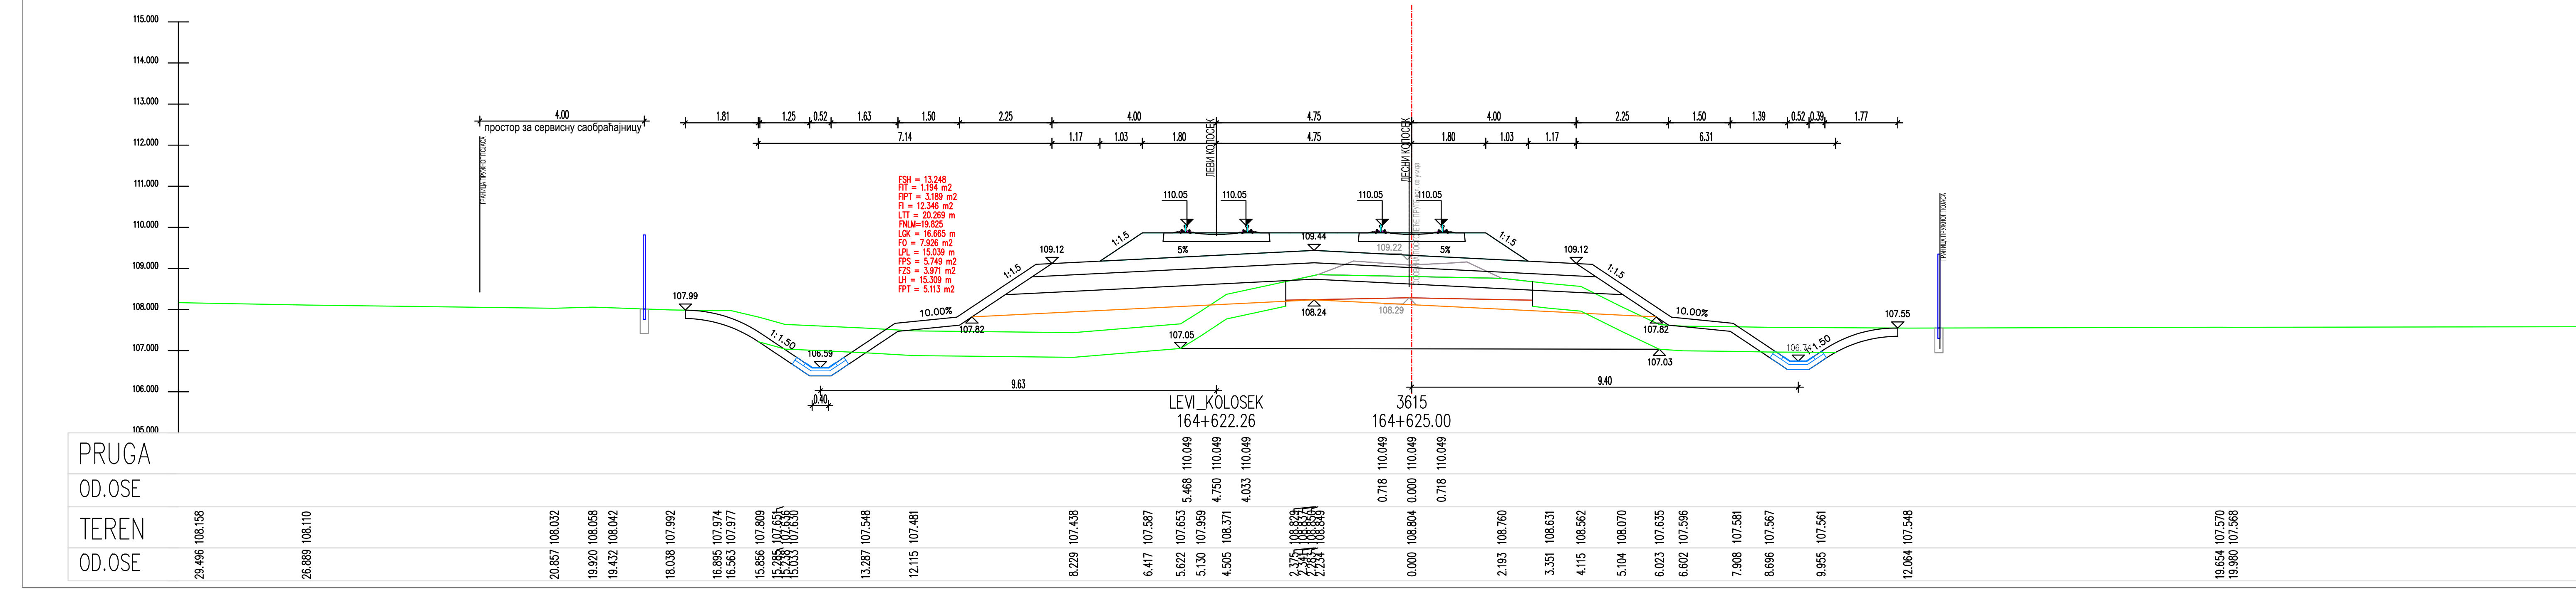
LEVI_KOLOSEK
164+622.26
3615
164+625.00
PRUGA
OD.OSE
TEREN
OD.OSE

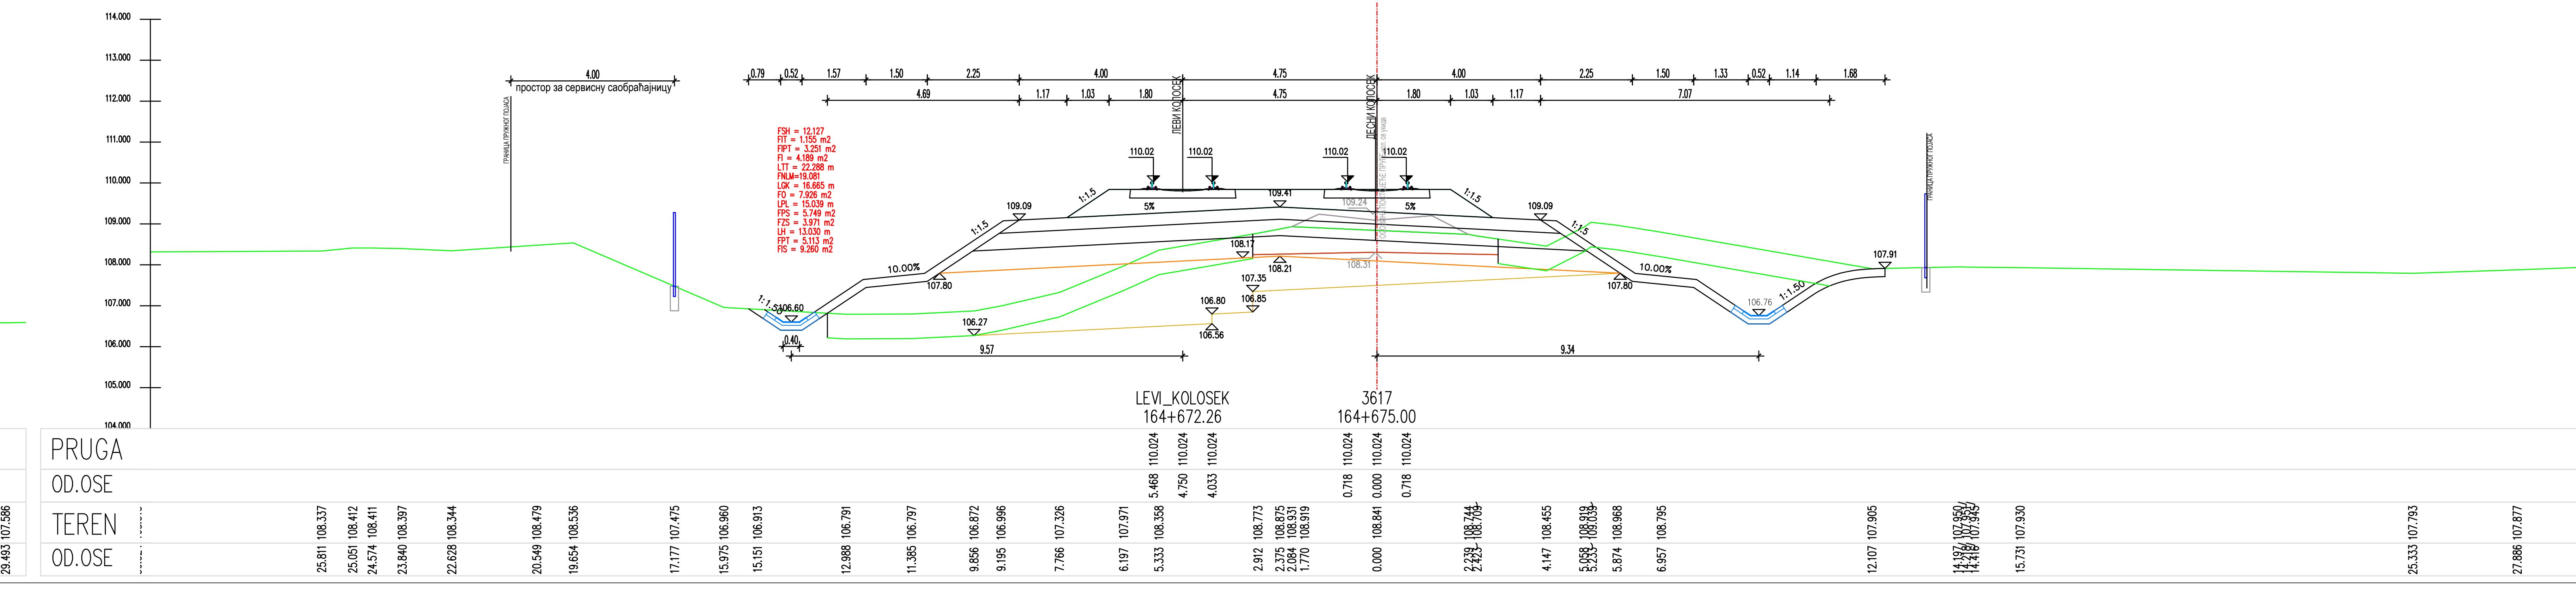
LEVI_KOLOSEK
164+672.26
3617
164+675.00
PRUGA
OD.OSE
TEREN
OD.OSE

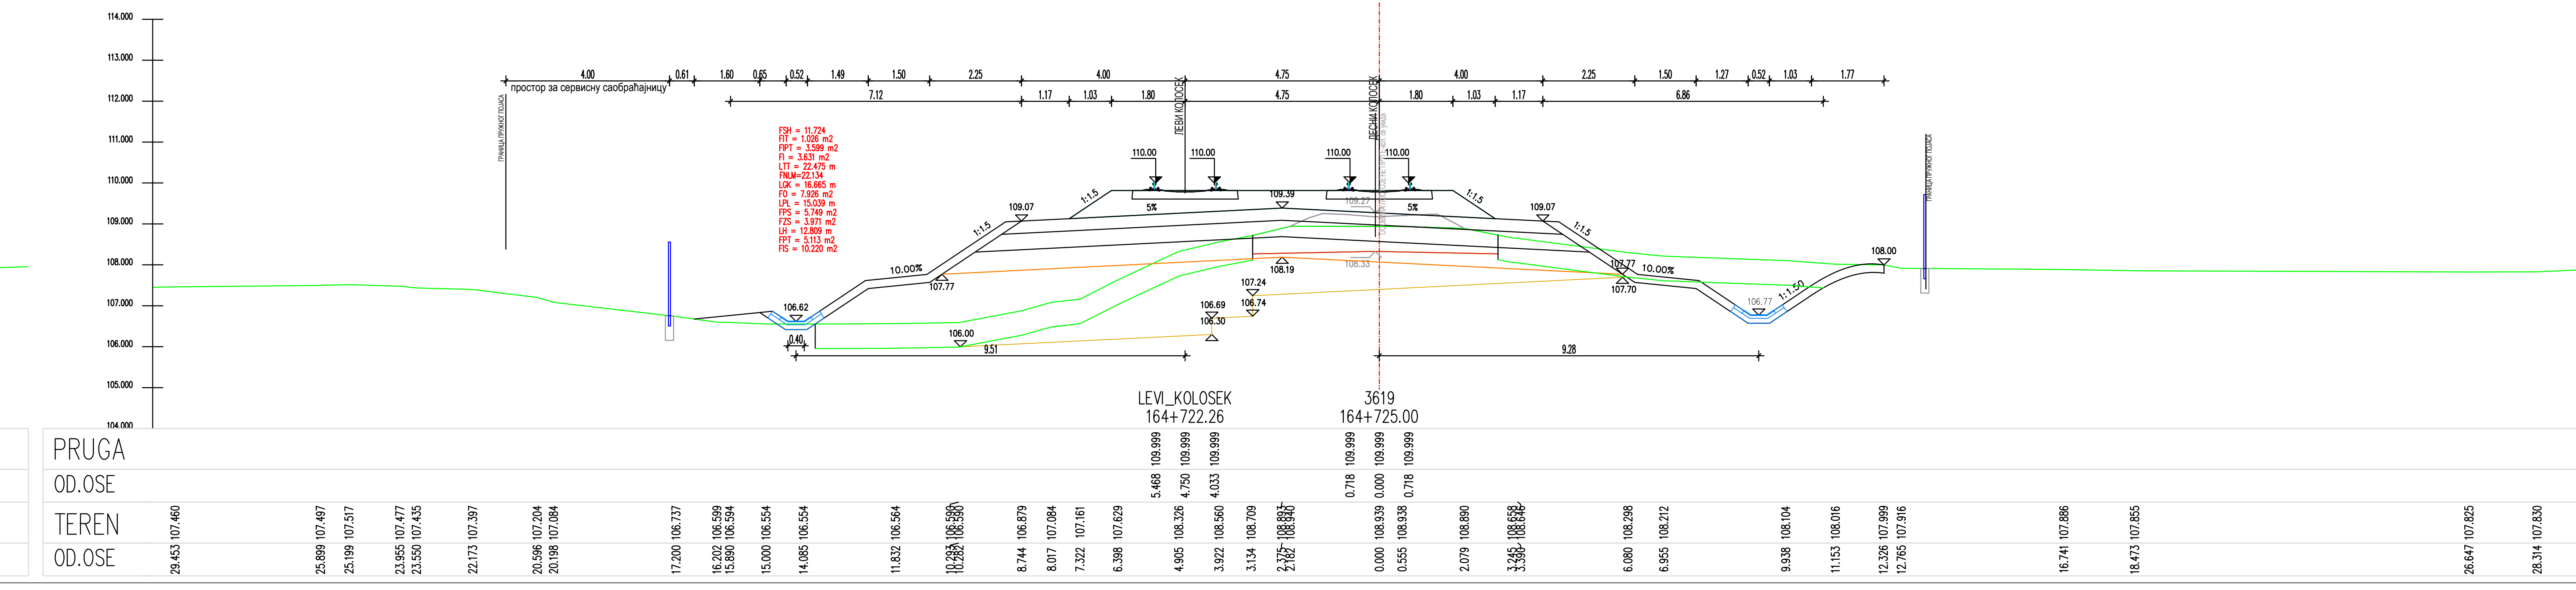
LEVI_KOLOSEK
164+722.26
3619
164+725.00
PRUGA
OD.OSE
TEREN
OD.OSE

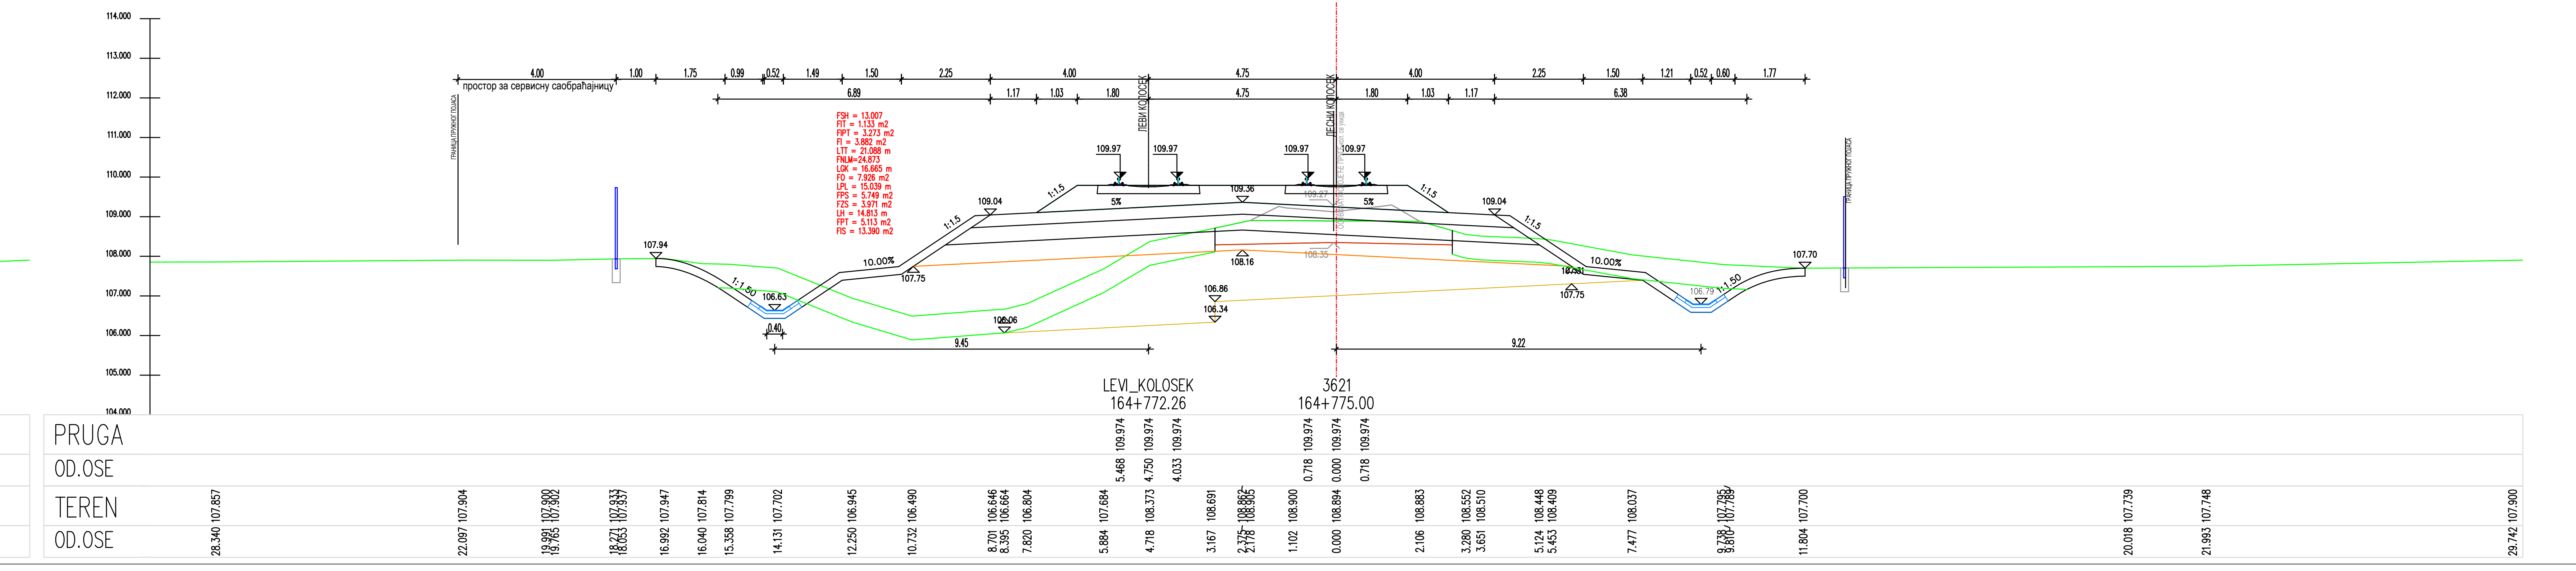
LEVI_KOLOSEK
164+772.26
3621
164+775.00
PRUGA
OD.OSE
TEREN
OD.OSE

ЛЕГЕНДА:

Fsh...	СКИДАЊЕ ХУМУСА
Fit...	ИСКОП ПОСТОЈЕЋЕГ ТУЦАНИКА
Fipt...	ИСКОП ПОСТОЈЕЋЕГ ТАМПОНА
Fi...	ИСКОП
Fis...	ИСКОП СТЕПЕНИЦА
Ltt...	ВАЉАЊЕ ТЕМЕЉНОГ ТЛА
Fnlm...	НАСИП ОД ЛОКАЛНОГ МАТЕРИЈАЛА
Fnnm...	НАСИП ОД НЕКОХЕРЕНТНОГ МАТЕРИЈАЛА
Lgk...	ГЕОТЕКСТИЛ + ГЕОМРЕЖА
Fo...	СЛОЈ ОЈАЧАЊА НАСИПА-ЗАМЕНЕ ТЛА
Lpl...	ВАЉАЊЕ ПОСТЕЉИЦЕ
Fps...	ПРЕЛАЗНИ СЛОЈ
Fzs...	ЗАШТИТНИ СЛОЈ
Lh...	ХУМУЗИРАЊЕ
Fpt...	ПРОЈЕКТОВАНИ ТУЦАНИК
Fid...	ИСКОП ДРЕНАЖЕ

Број	Датум	Опис
03		
02		
01		

Ревизиони блок:

САОБРАЋАЈНИ ИНСТИТУТ ЦИП, д.о.о.

Немањина 6; 11000 Београд; Србија
Тел: 011/3618-134; Факс: 011/3618-324; web site: www.sicip.co.rs

Организациона јединица:САОБРАЋАЈНИЦЕ

Одговорни пројектант :
Злата Бијелић, мастер.инж.грађ.
лиценца број: 430И07020
Бијелић

Сарадници:

Унутрашња контрола:
Александра Лалић, дипл.грађ.инж.

Главни пројектант:
др Љиљана Милић Марковић,дипл.грађ.инж.

Руководилац организационе јединице:
мр Новица Стевановић, дипл.грађ.инж.

Инвеститор пројекта:
" ИНФРАСТРУКТУРА ЖЕЛЕЗНИЦЕ СРБИЈЕ " А.Д.
Немањина 6/IV, Београд

Наручилац пројекта:
Joint Venture of
China Railway International Corporation Ltd. (CRIC)
No.10 Fuxing Road,Haidian District,Beijing
P.R China, 100844

China Communication Construction Company Ltd. (CCCC)
No.85 Deshengmenwai Street,Xicheng District,Beijing
P.R China, 100088

Објекат:
ПРУГА БЕОГРАД - СУБОТИЦА - ДРЖАВНА ГРАНИЦА (КЕЛЕБИЈА)
ДЕОНИЦА ПРУГЕ НОВИ САД - СУБОТИЦА - ДРЖАВНА ГРАНИЦА (КЕЛЕБИЈА)

Део пројекта:
ПРОЈЕКАТ ТРАСЕ ПРУГЕ И СТАНИЦА - ДОЊИ И ГОРЊИ СТРОЈ

2/2.4.7.3 ПРОЈЕКАТ ТРАСЕ ПРУГЕ И СТАНИЦА - ДОЊИ И ГОРЊИ СТРОЈ-ОТВОРЕНА ПРУГА ЖЕДНИК-НАУМОВИЋЕВО ДЕО 3/3 - ПОПРЕЧНИ ПРОФИЛИ

Цртеж: **ПОПРЕЧНИ ПРОФИЛИ**
Размера: 1:100

Врста тех. док.:	датум:	Цртеж бр.
ПЗИ	**12.2021.**	2020-250-САО-2/2.4.7.3.7.6.37

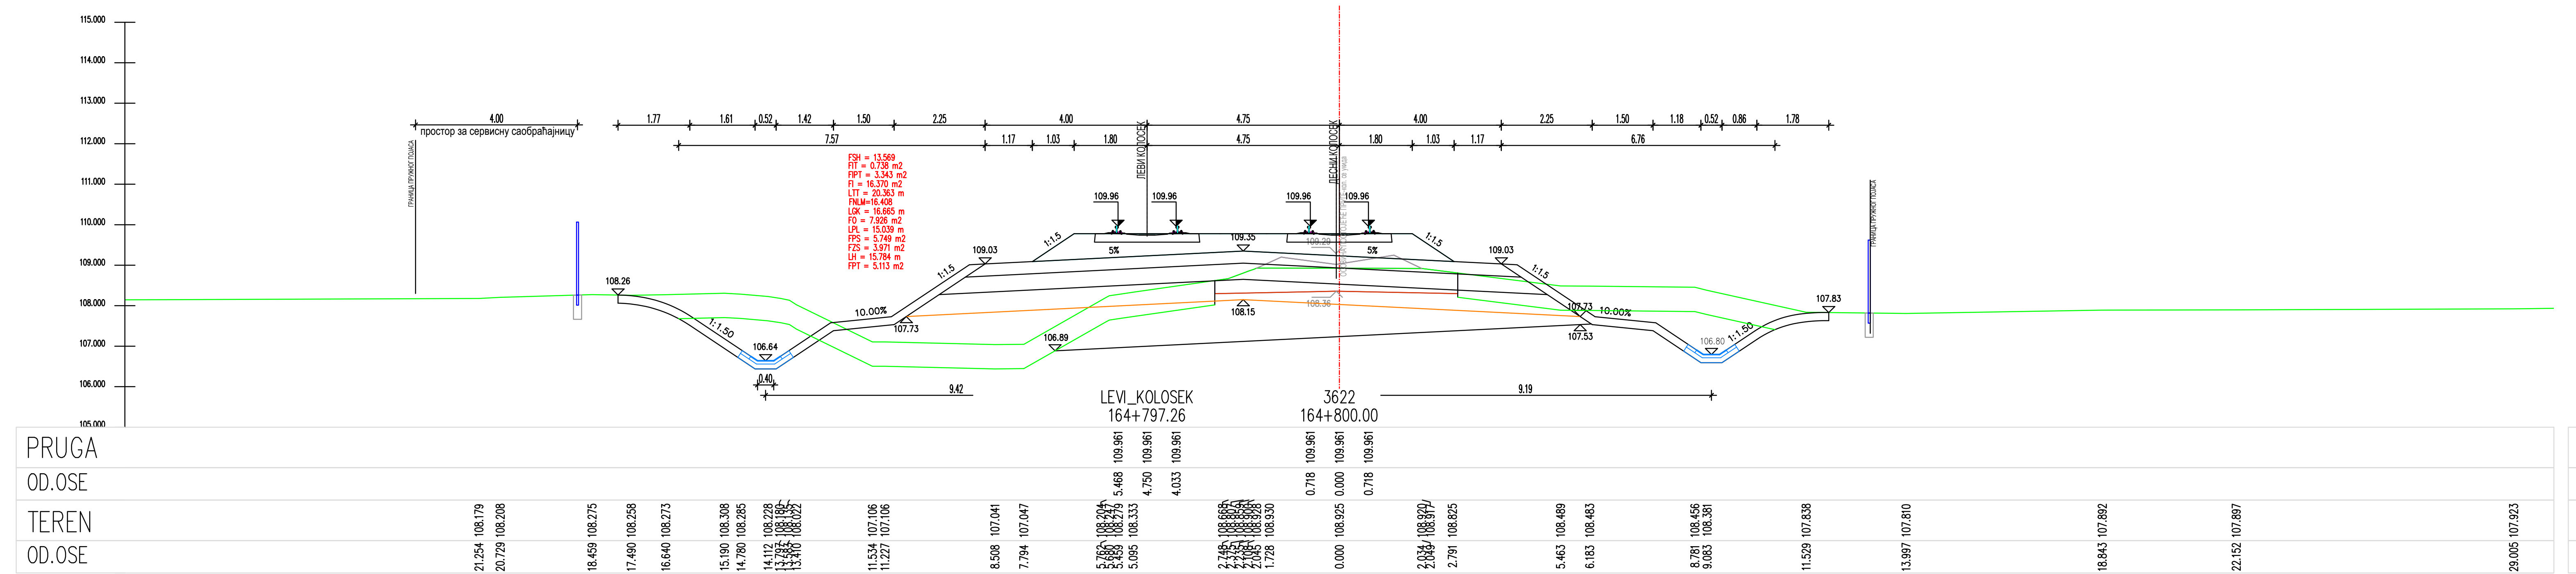
PRUGA
OD.OSE
TEREN
OD.OSE
10.00%
1:1.50
106.64
107.73
108.15
108.36
106.89
107.73
107.53
106.80
0.40
9.42
9.19
LEVI_KOLOSEK
164+797.26
3622
164+800.00
109.961
5.468
4.750
4.033
0.718
0.000
0.718

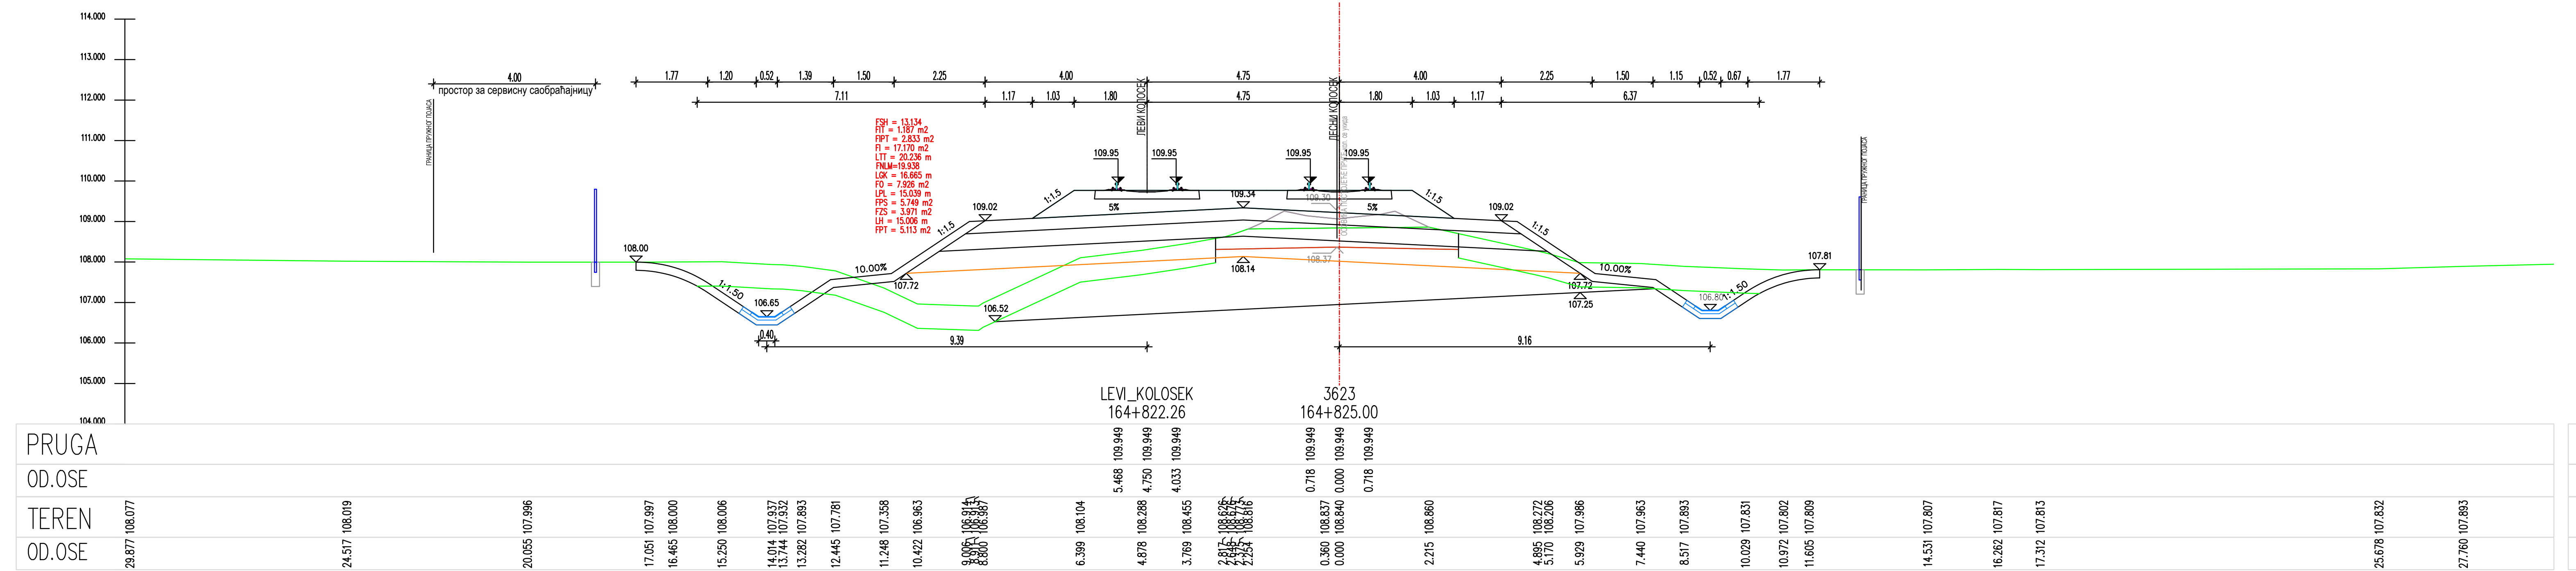
PRUGA
OD.OSE
TEREN
OD.OSE
106.65
106.52
107.25
106.80
0.40
9.39
9.16
LEVI_KOLOSEK
164+822.26
3623
164+825.00
109.949
5.468
4.750
4.033
0.718
0.000
0.718

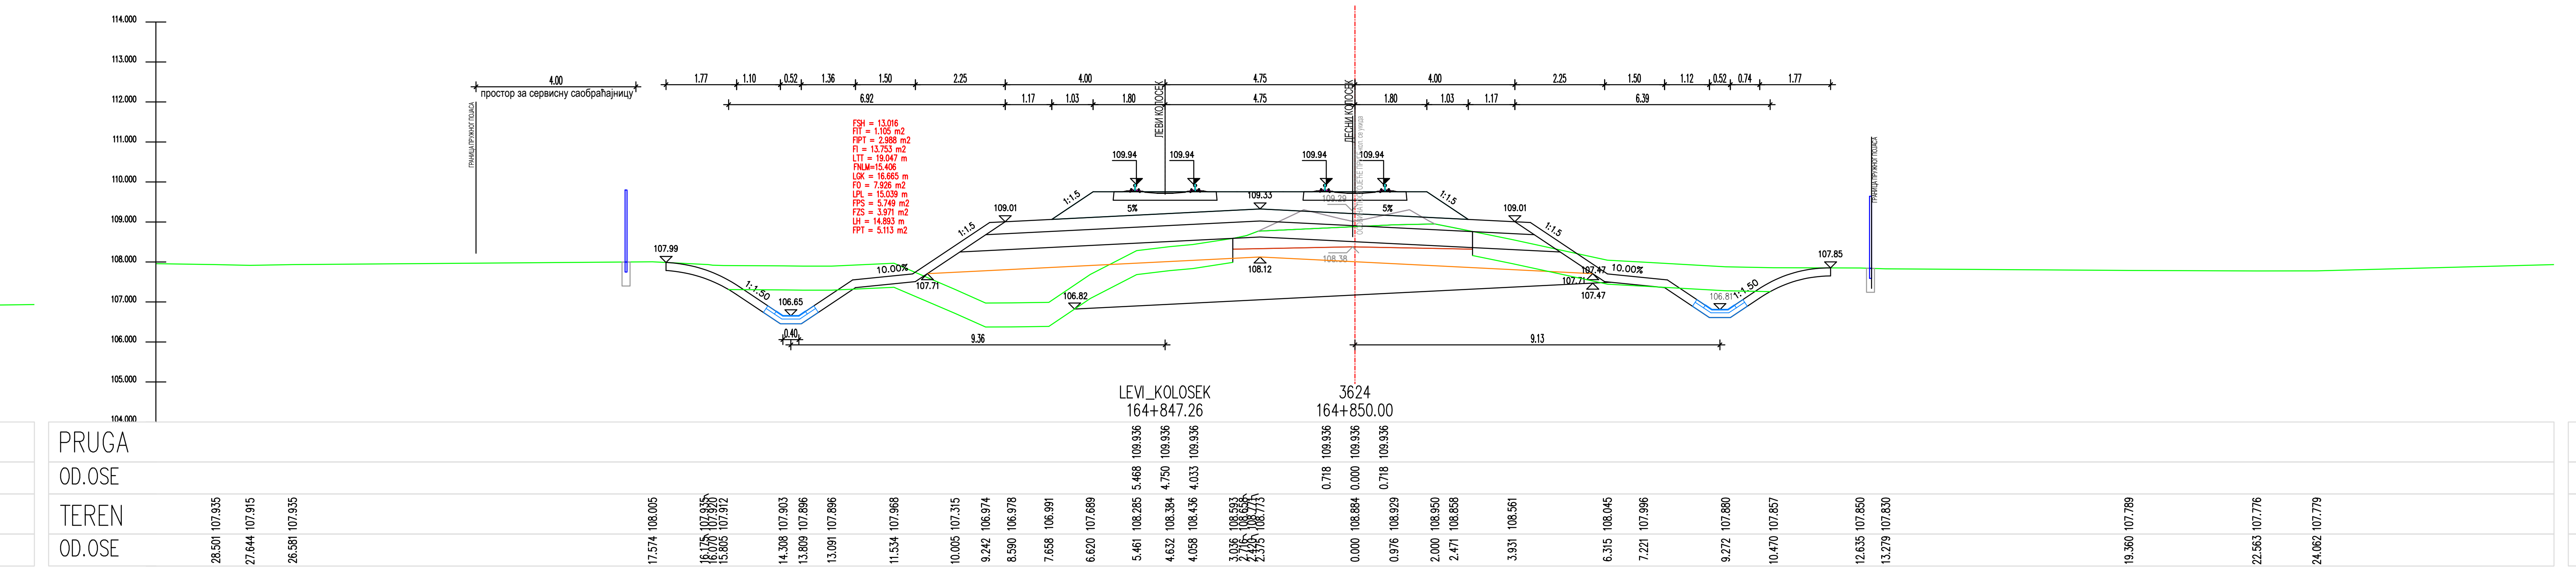
PRUGA
OD.OSE
TEREN
OD.OSE
106.65
106.82
106.81
0.40
9.36
9.13
LEVI_KOLOSEK
164+847.26
3624
164+850.00
109.936
5.468
4.750
4.033
0.718
0.000
0.718

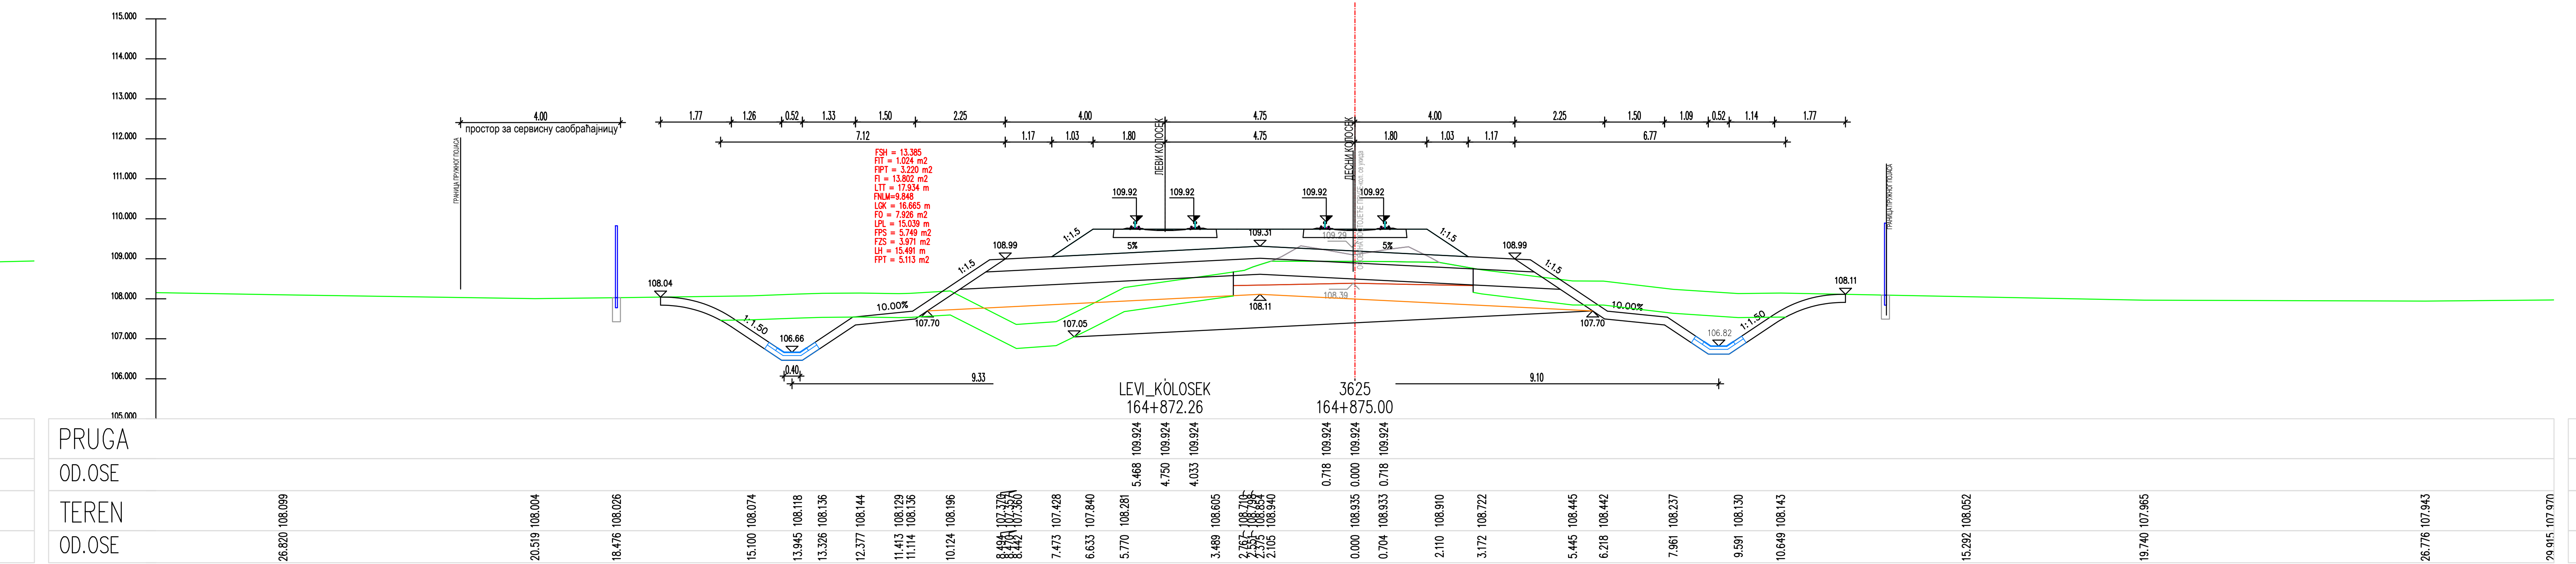
PRUGA
OD.OSE
TEREN
OD.OSE
10.00%
1:1.50
106.66
107.70
107.05
108.11
108.39
107.70
106.82
0.40
9.33
9.10
LEVI_KOLOSEK
164+872.26
3625
164+875.00
109.924
5.468
4.750
4.033
0.718
0.000
0.718

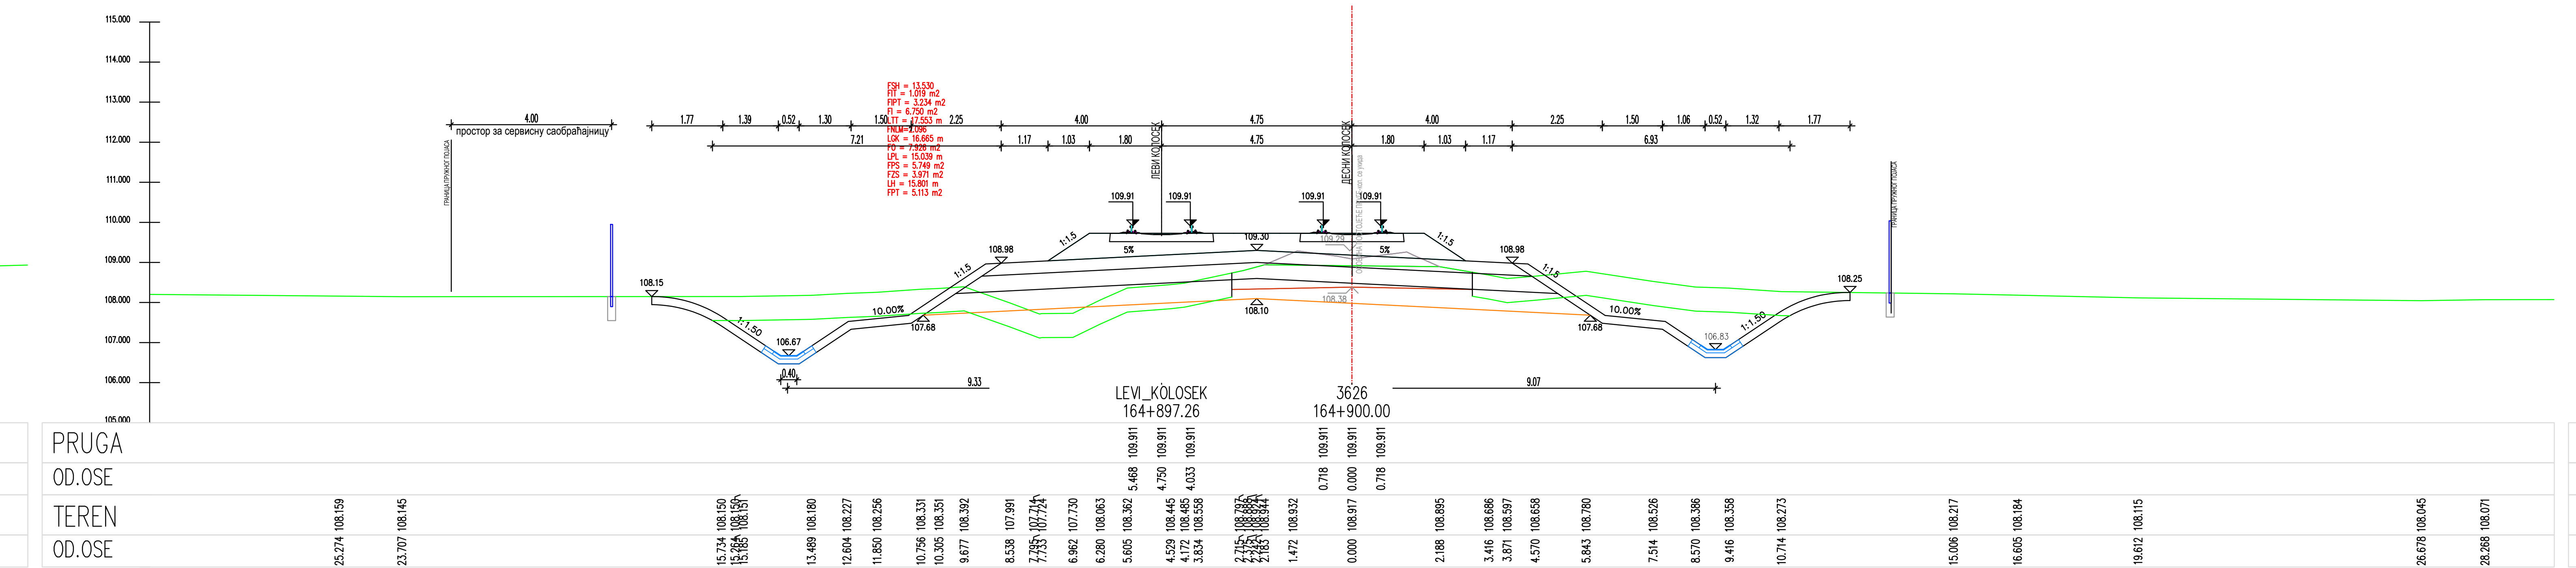
PRUGA
OD.OSE
TEREN
OD.OSE
10.00%
1:1.50
106.67
107.68
108.10
108.38
107.68
106.83
0.40
9.33
9.07
LEVI_KOLOSEK
164+897.26
3626
164+900.00
109.911
5.468
4.750
4.033
0.718
0.000
0.718

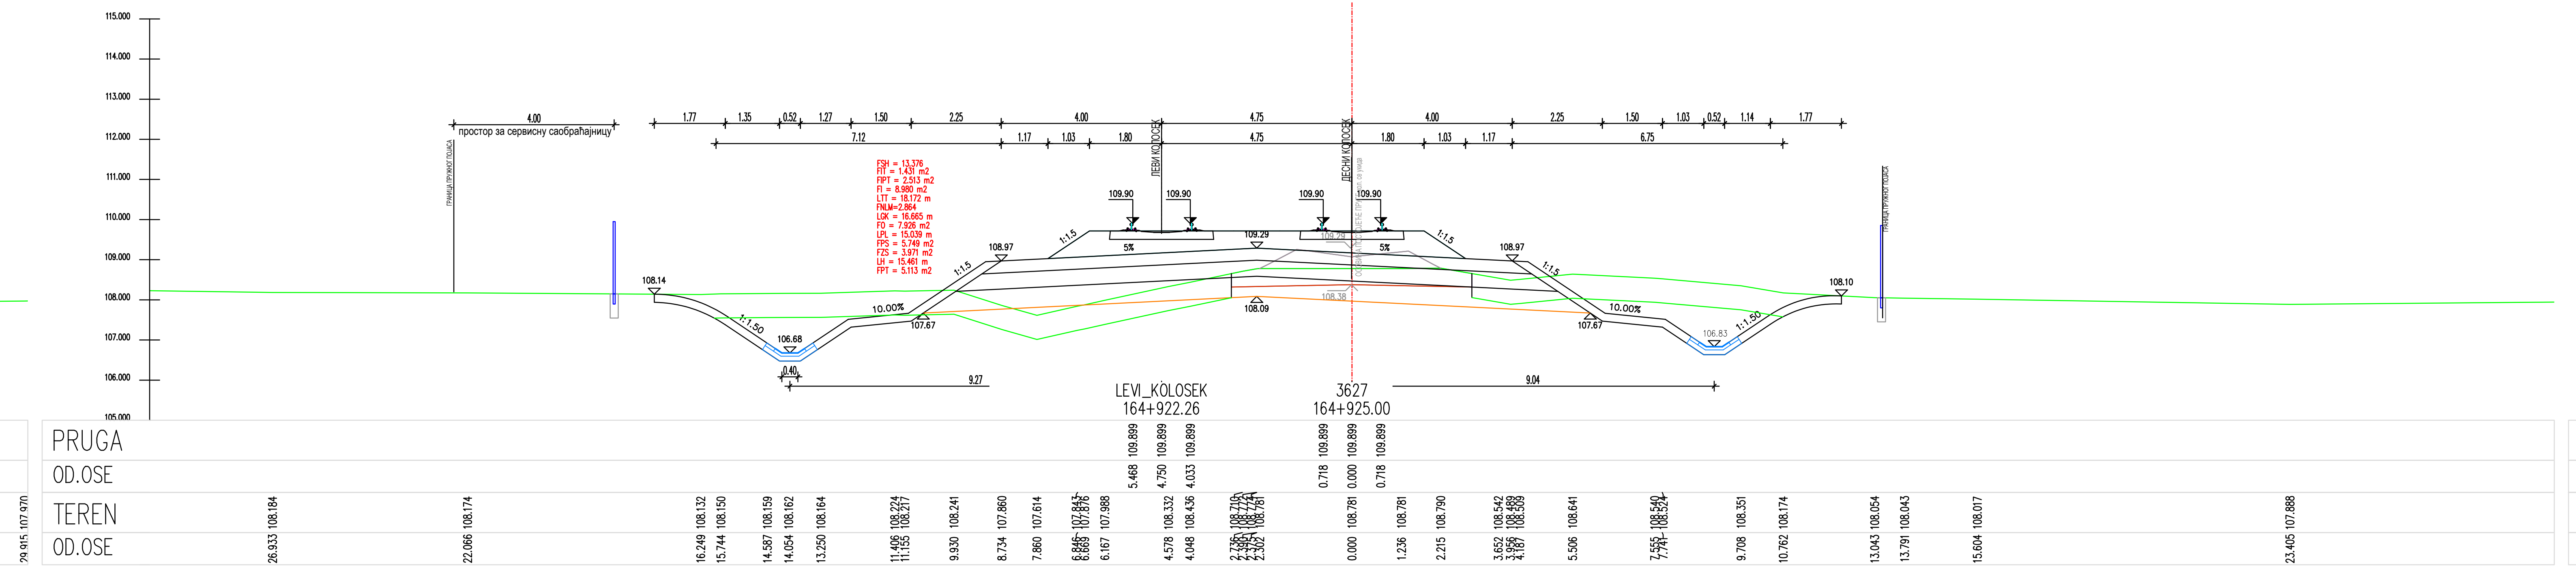
PRUGA
OD.OSE
TEREN
OD.OSE
10.00%
1:1.50
106.68
107.67
108.09
108.38
107.67
106.83
0.40
9.27
9.04
LEVI_KOLOSEK
164+922.26
3627
164+925.00
109.899
5.468
4.750
4.033
0.718
0.000
0.718

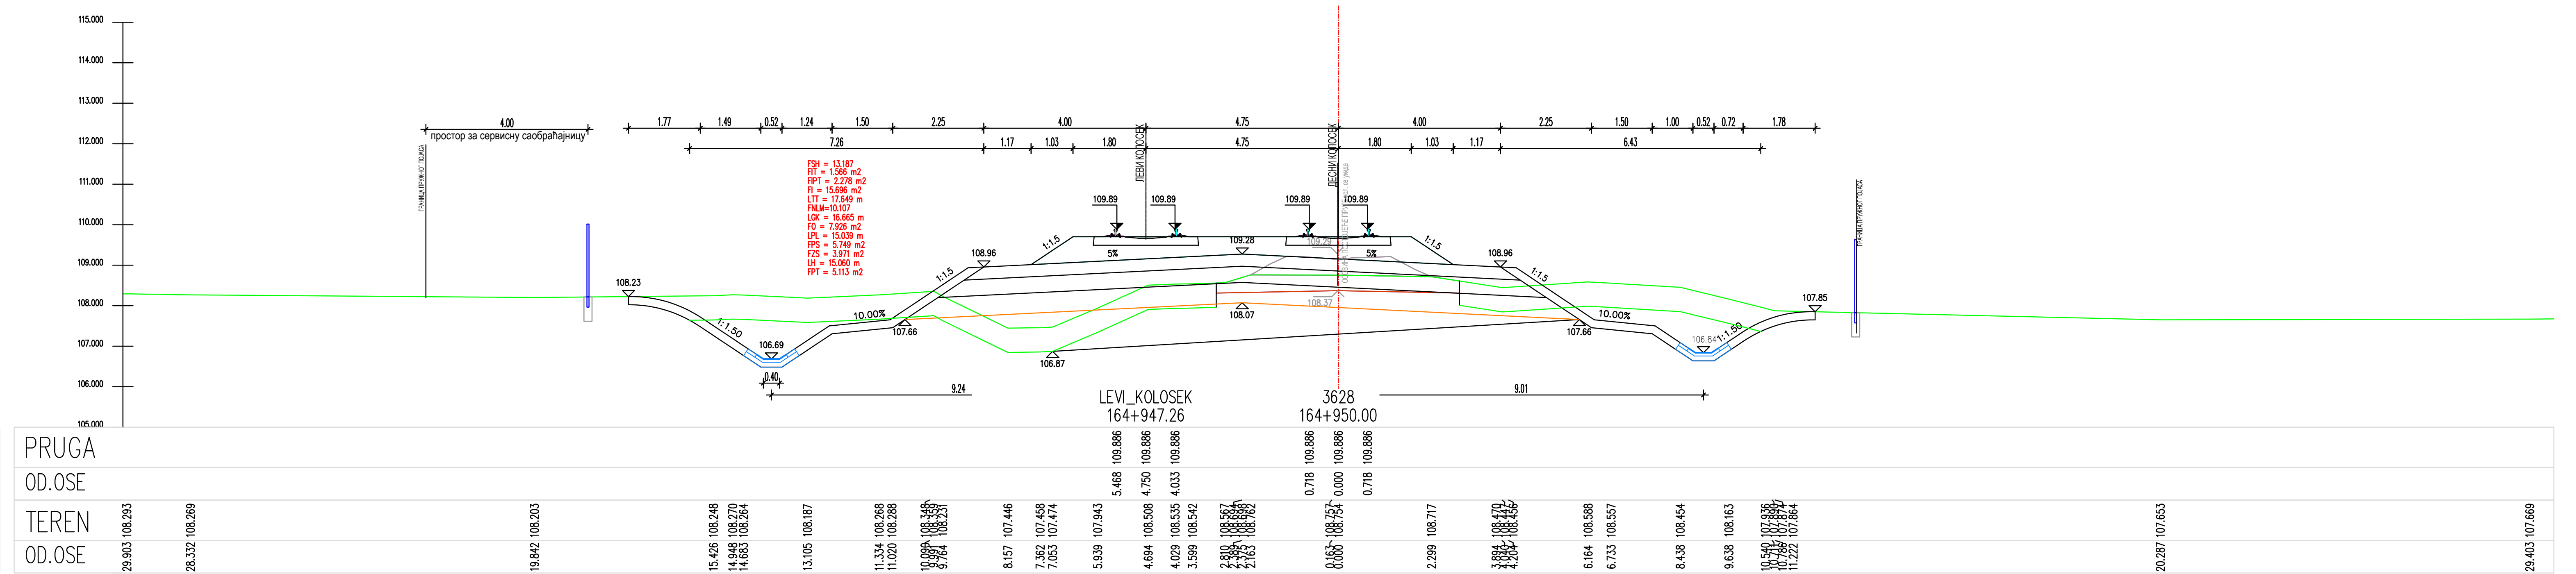
PRUGA
OD.OSE
TEREN
OD.OSE
10.00%
1:1.50
106.69
107.66
108.07
108.37
106.87
107.66
106.84
0.40
9.24
9.01
LEVI_KOLOSEK
164+947.26
3628
164+950.00
109.886
5.468
4.750
4.033
0.718
0.000
0.718

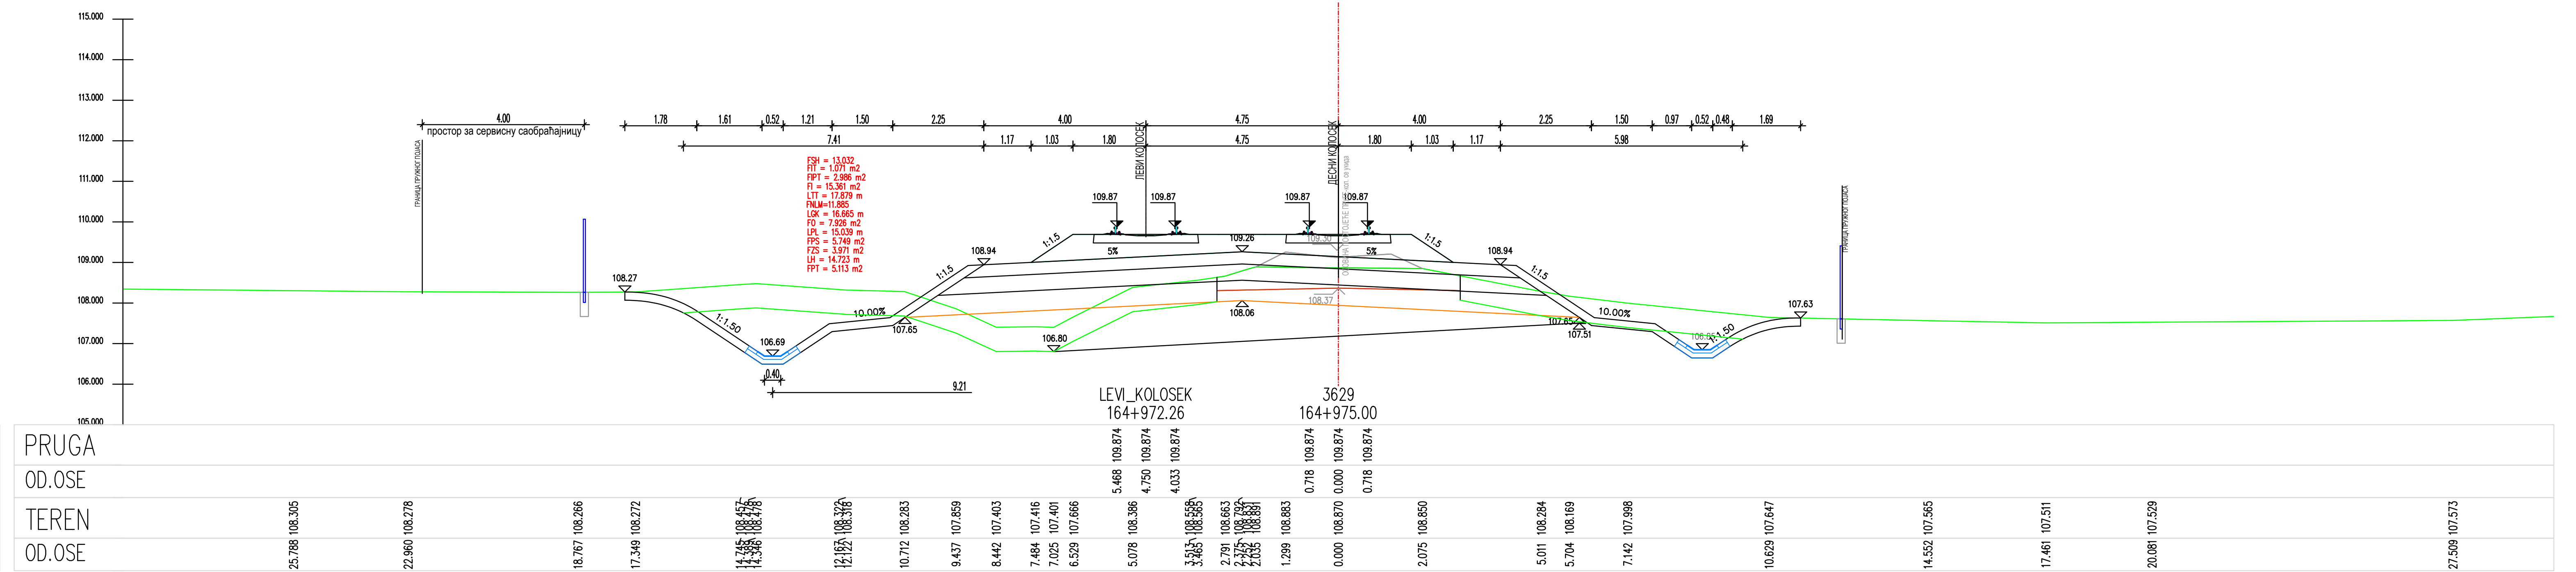
PRUGA
OD.OSE
TEREN
OD.OSE
10.00%
1:1.50
106.69
107.65
108.06
108.37
106.80
107.65
107.51
106.85
107.63
0.40
9.21
LEVI_KOLOSEK
164+972.26
3629
164+975.00
109.874
5.468
4.750
4.033
0.718
0.000
0.718

ЛЕГЕНДА:

Fsh...	СКИДАЊЕ ХУМУСА
Fit...	ИСКОП ПОСТОЈЕЋЕГ ТУЦАНИКА
Fipt...	ИСКОП ПОСТОЈЕЋЕГ ТАМПОНА
Fi...	ИСКОП
Fis...	ИСКОП СТЕПЕНИЦА
Ltt...	ВАЉАЊЕ ТЕМЕЉНОГ ТЛА
Fnlm...	НАСИП ОД ЛОКАЛНОГ МАТЕРИЈАЛА
Fnnm...	НАСИП ОД НЕКОХЕРЕНТНОГ МАТЕРИЈАЛА
Lgk...	ГЕОТЕКСТИЛ + ГЕОМРЕЖА
Fo...	СЛОЈ ОЈАЧАЊА НАСИПА-ЗАМЕНЕ ТЛА
Lpl...	ВАЉАЊЕ ПОСТЕЉИЦЕ
Fps...	ПРЕЛАЗНИ СЛОЈ
Fzs...	ЗАШТИТНИ СЛОЈ
Lh...	ХУМУЗИРАЊЕ
Fpt...	ПРОЈЕКТОВАНИ ТУЦАНИК
Fid...	ИСКОП ДРЕНАЖЕ

Број	Датум	Опис
03		
02		
01		

Ревизиони блок:

САОБРАЋАЈНИ ИНСТИТУТ ЦИП, д.о.о.

Немањина 6; 11000 Београд; Србија
Тел: 011/3618-134; Факс: 011/3618-324; web site: www.sicip.co.rs

Организациона јединица:САОБРАЋАЈНИЦЕ

Одговорни пројектант :
Злата Бијелић, мастер.инж.грађ.
лиценца број: 430И07020

Сарадници:

Унутрашња контрола:
Александра Лалић, дипл.грађ.инж.

Главни пројектант:
др Љиљана Милић Марковић,дипл.грађ.инж.

Руководилац организационе јединице:
мр Новица Стевановић, дипл.грађ.инж.

Инвеститор пројекта:
" ИНФРАСТРУКТУРА ЖЕЛЕЗНИЦЕ СРБИЈЕ " А.Д.
Немањина 6/IV, Београд

Наручилац пројекта:
Joint Venture of
China Railway International Corporation Ltd. (CRIC)
No.10 Fuxing Road,Haidian District,Beijing
P.R China, 100844
China Communication Construction Company Ltd. (CCCC)
No.85 Deshengmenwai Street,Xicheng District,Beijing
P.R China, 100088

Објекат:
ПРУГА БЕОГРАД - СУБОТИЦА - ДРЖАВНА ГРАНИЦА (КЕЛЕБИЈА)
ДЕОНИЦА ПРУГЕ НОВИ САД - СУБОТИЦА - ДРЖАВНА ГРАНИЦА (КЕЛЕБИЈА)

Део пројекта:
ПРОЈЕКАТ ТРАСЕ ПРУГЕ И СТАНИЦА - ДОЊИ И ГОРЊИ СТРОЈ

2/2.4.7.3 ПРОЈЕКАТ ТРАСЕ ПРУГЕ И СТАНИЦА - ДОЊИ И ГОРЊИ СТРОЈ-ОТВОРЕНА ПРУГА
ЖЕДНИК-НАУМОВИЋЕВО ДЕО 3/3 - ПОПРЕЧНИ ПРОФИЛИ

Цртеж: **ПОПРЕЧНИ ПРОФИЛИ**
Размера: 1:100

Врста тех. док.: **ПЗИ**
датум: **12.2021.**
Цртеж бр.: 2020-250-САО-2/2.4.7.3.7.6.38

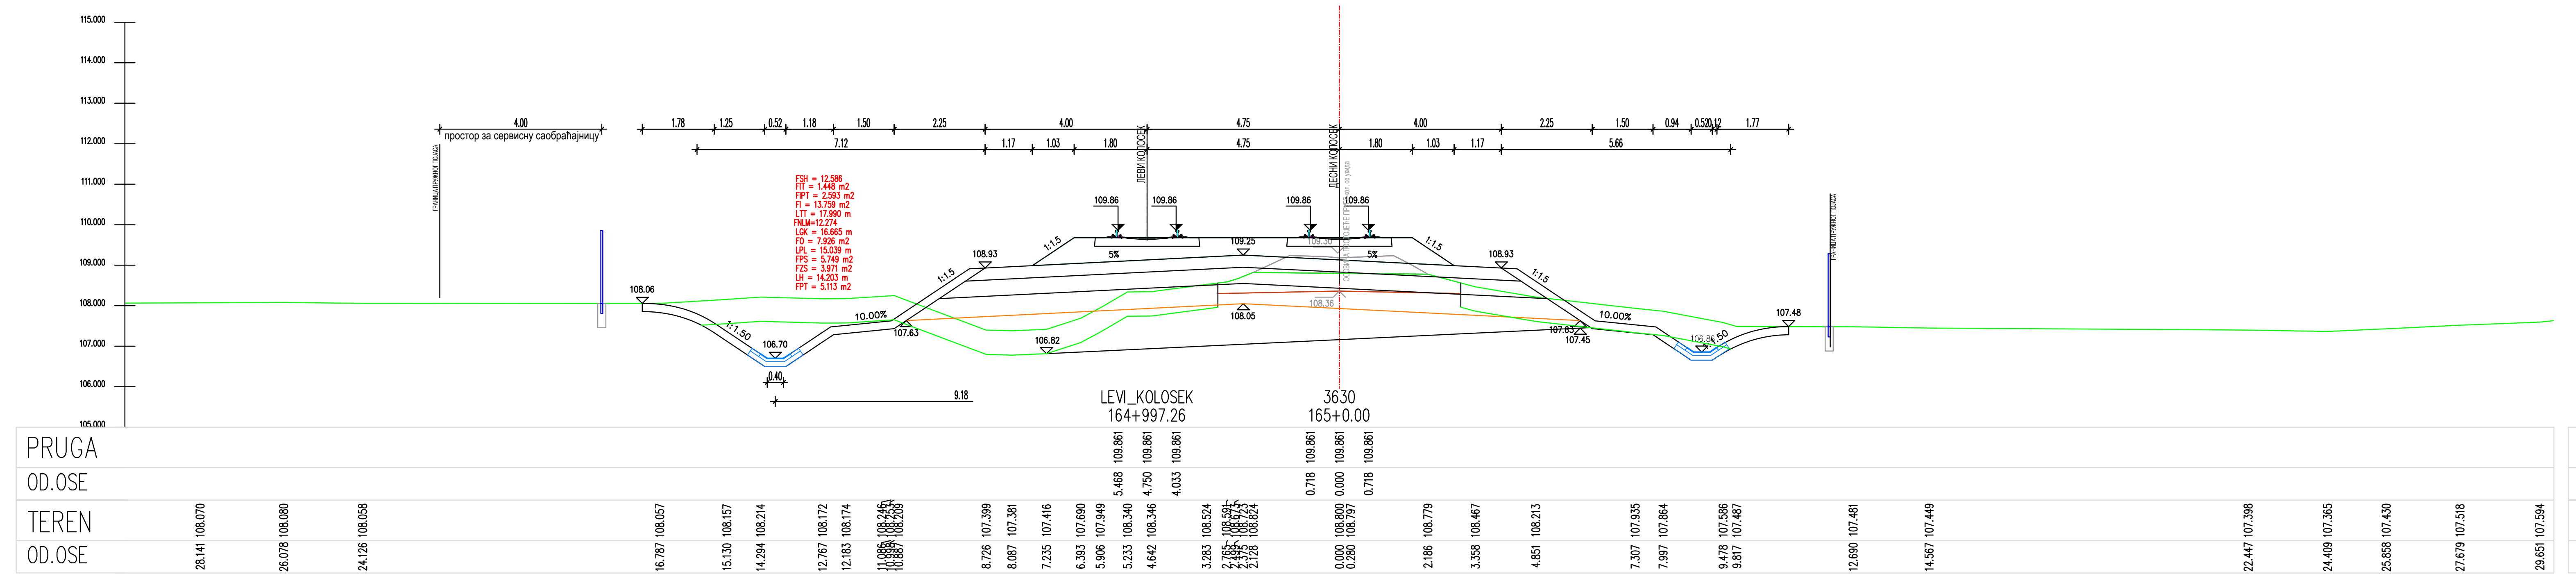
LEVI_KOLOSEK
164+997.26
3630
165+0.00
PRUGA
OD.OSE
TEREN
OD.OSE

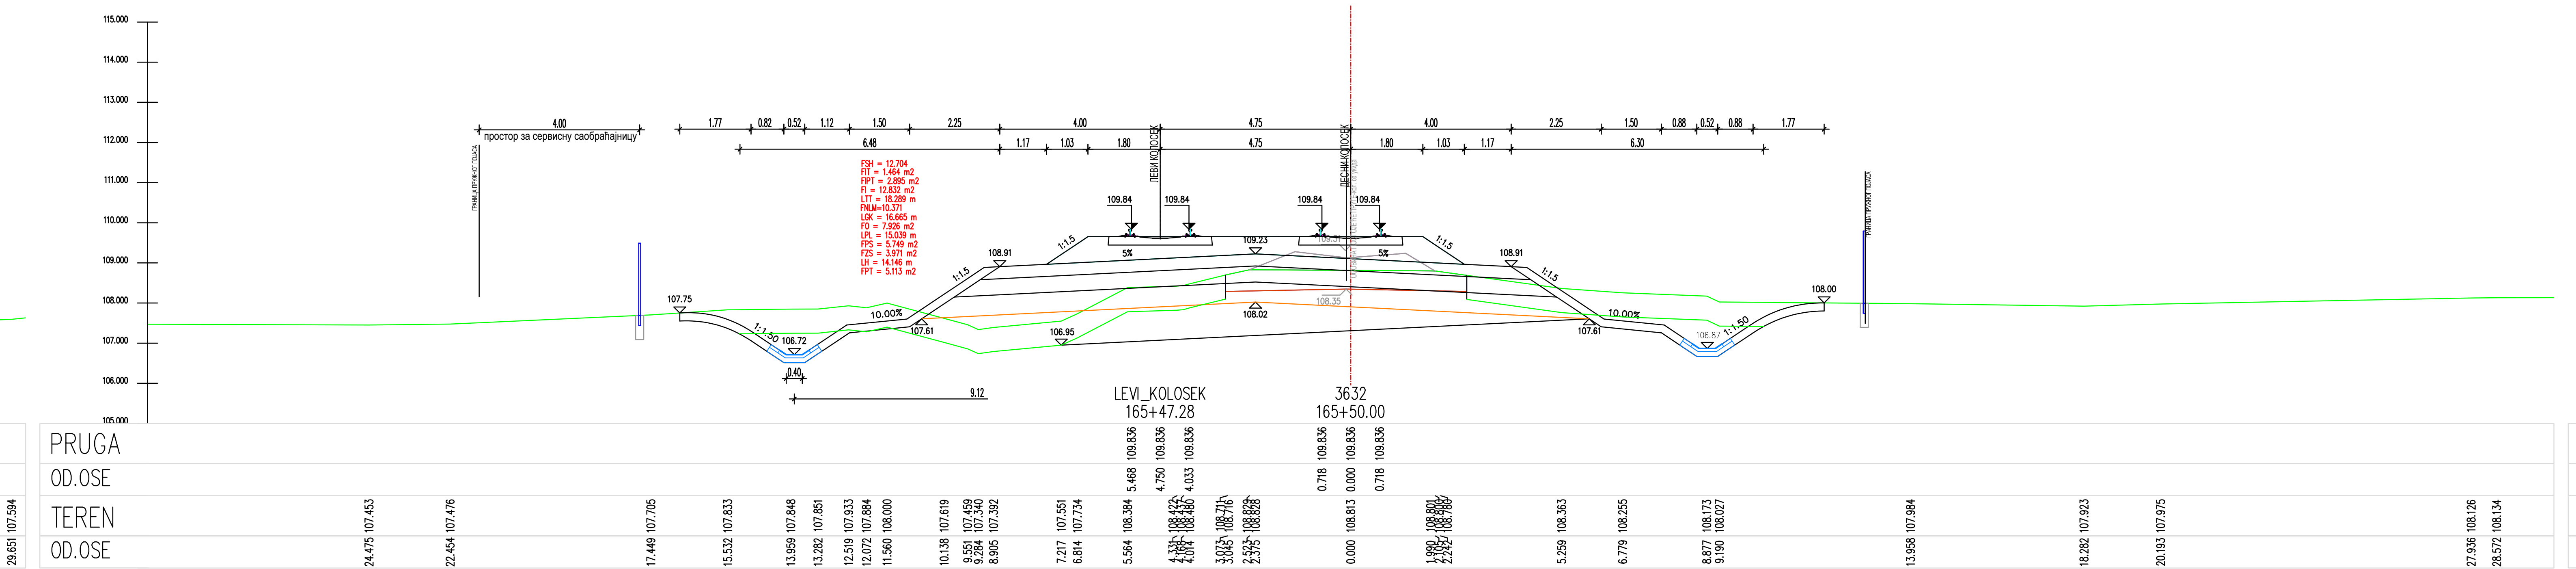
LEVI_KOLOSEK
165+47.28
3632
165+50.00
PRUGA
OD.OSE
TEREN
OD.OSE

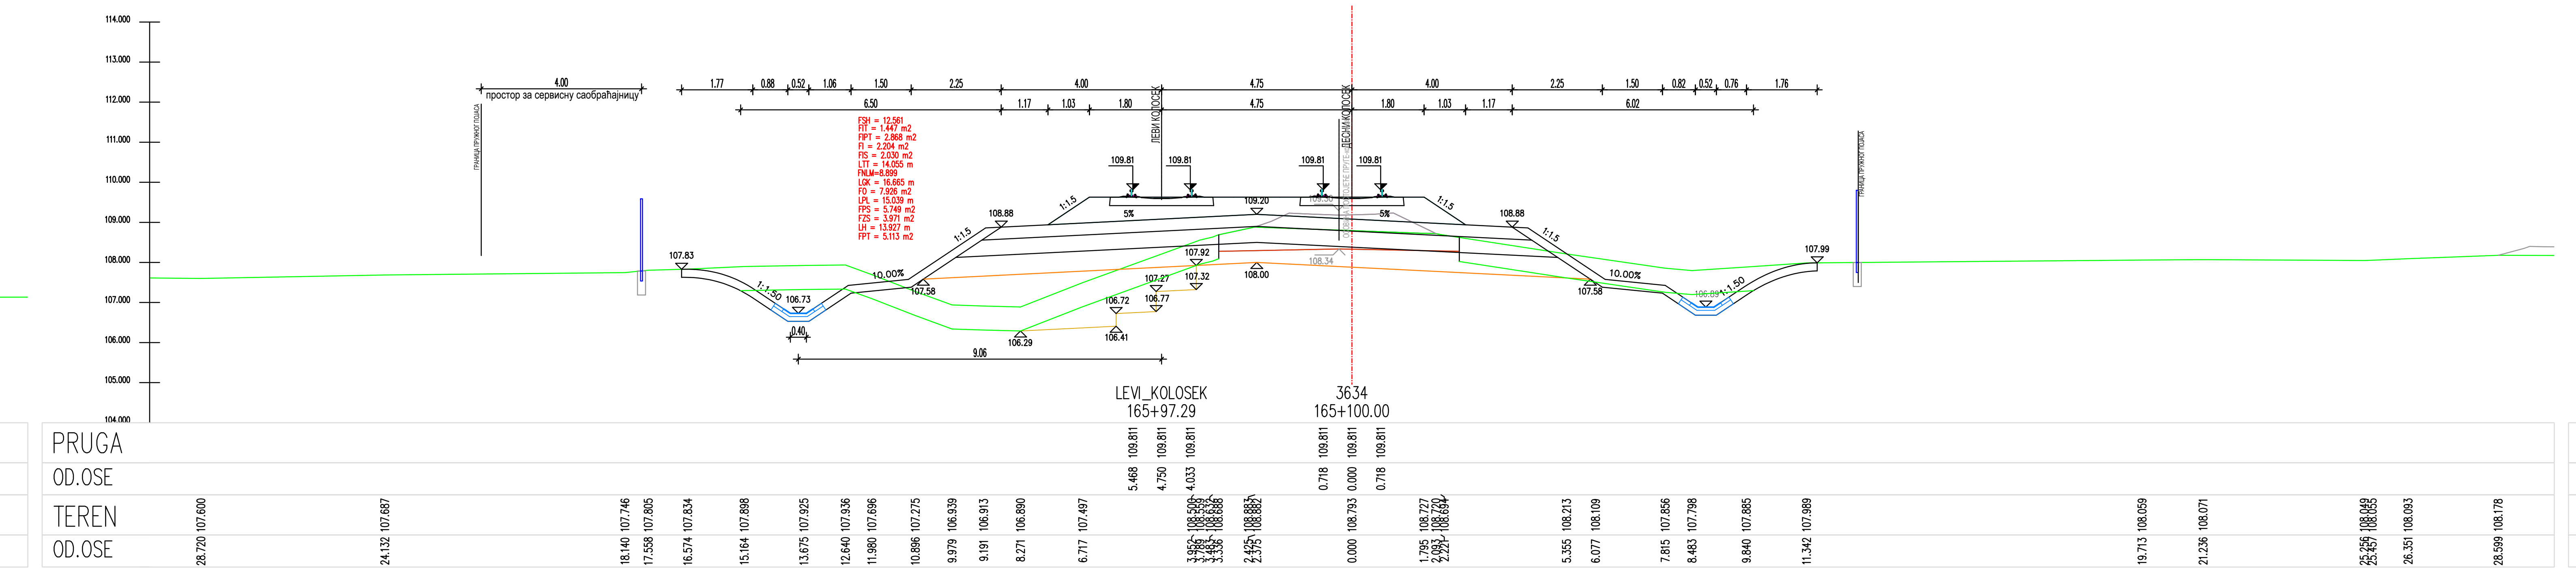
LEVI_KOLOSEK
165+97.29
3634
165+100.00
PRUGA
OD.OSE
TEREN
OD.OSE

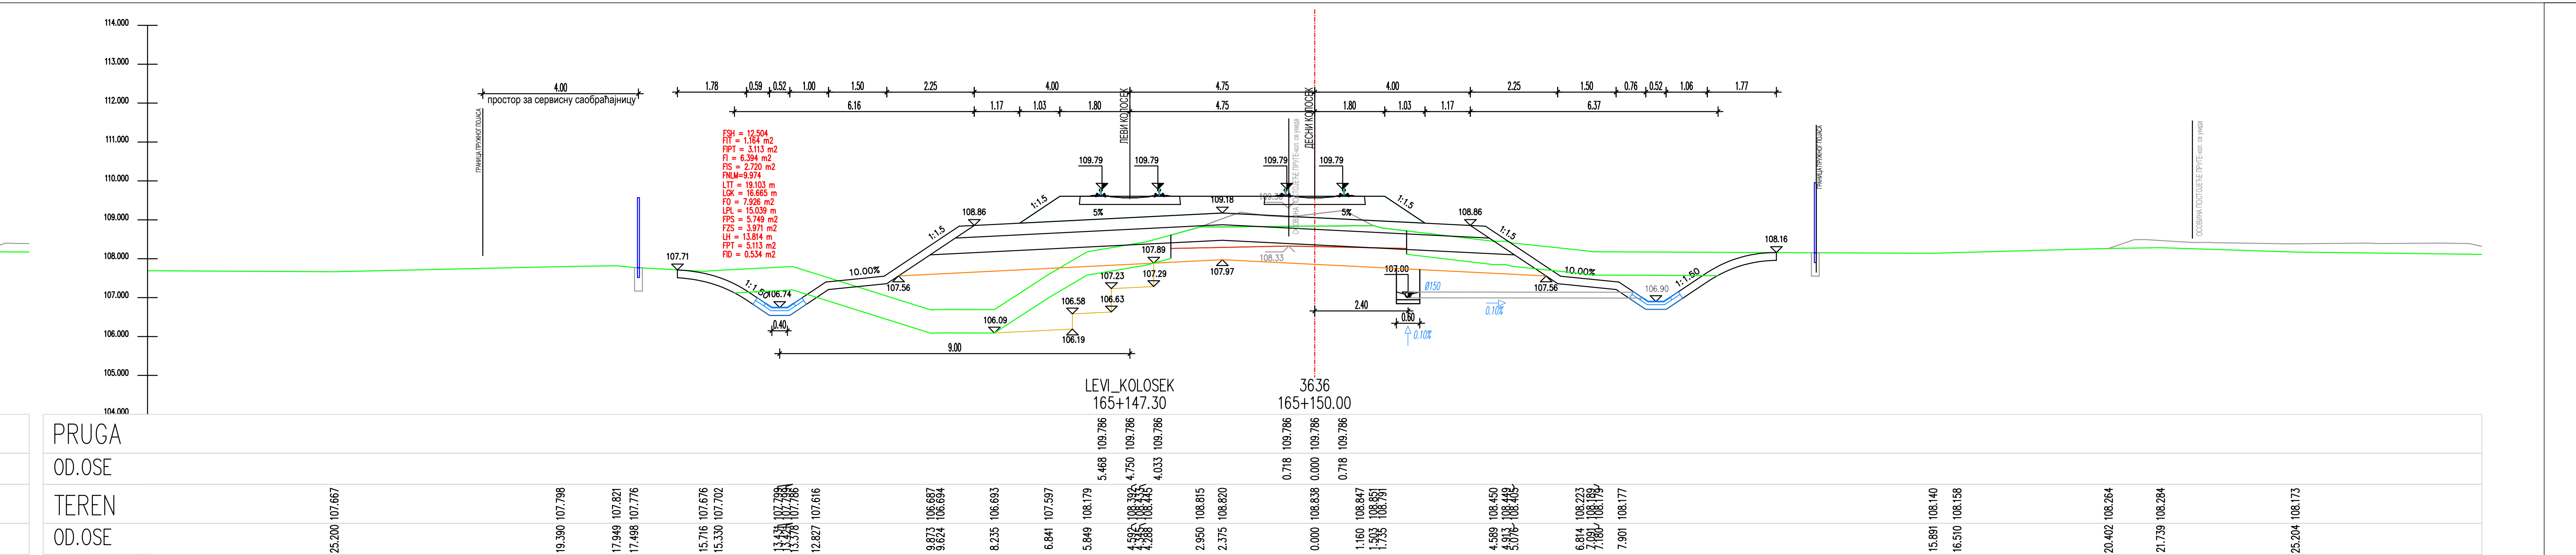
LEVI_KOLOSEK
165+147.30
3636
165+150.00
PRUGA
OD.OSE
TEREN
OD.OSE

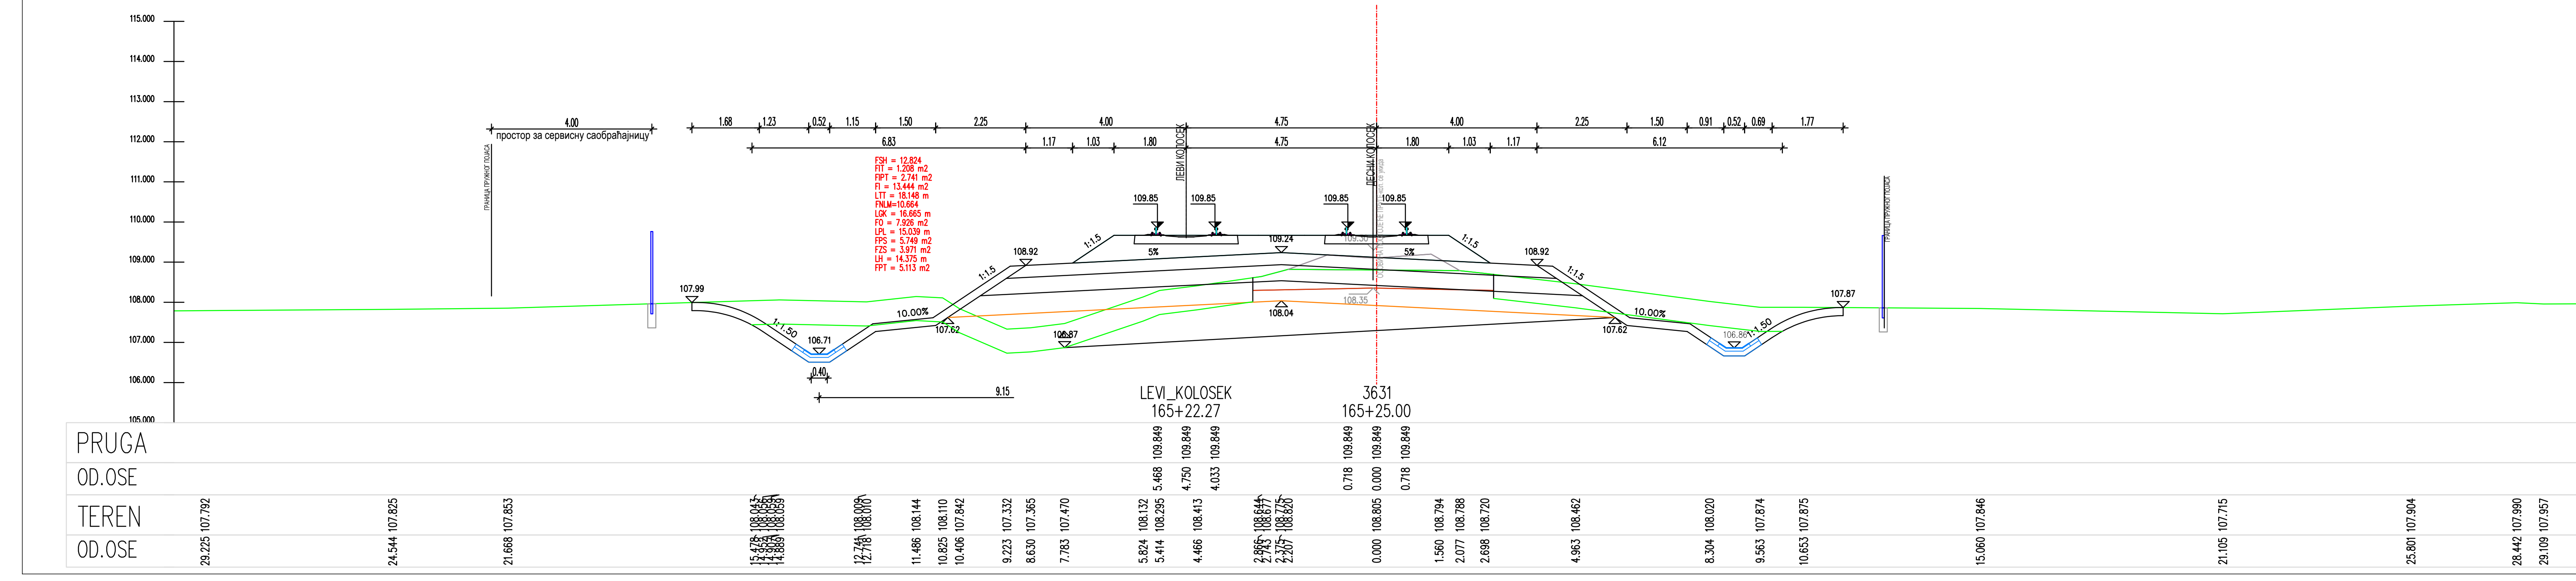
LEVI_KOLOSEK
165+22.27
3631
165+25.00
PRUGA
OD.OSE
TEREN
OD.OSE

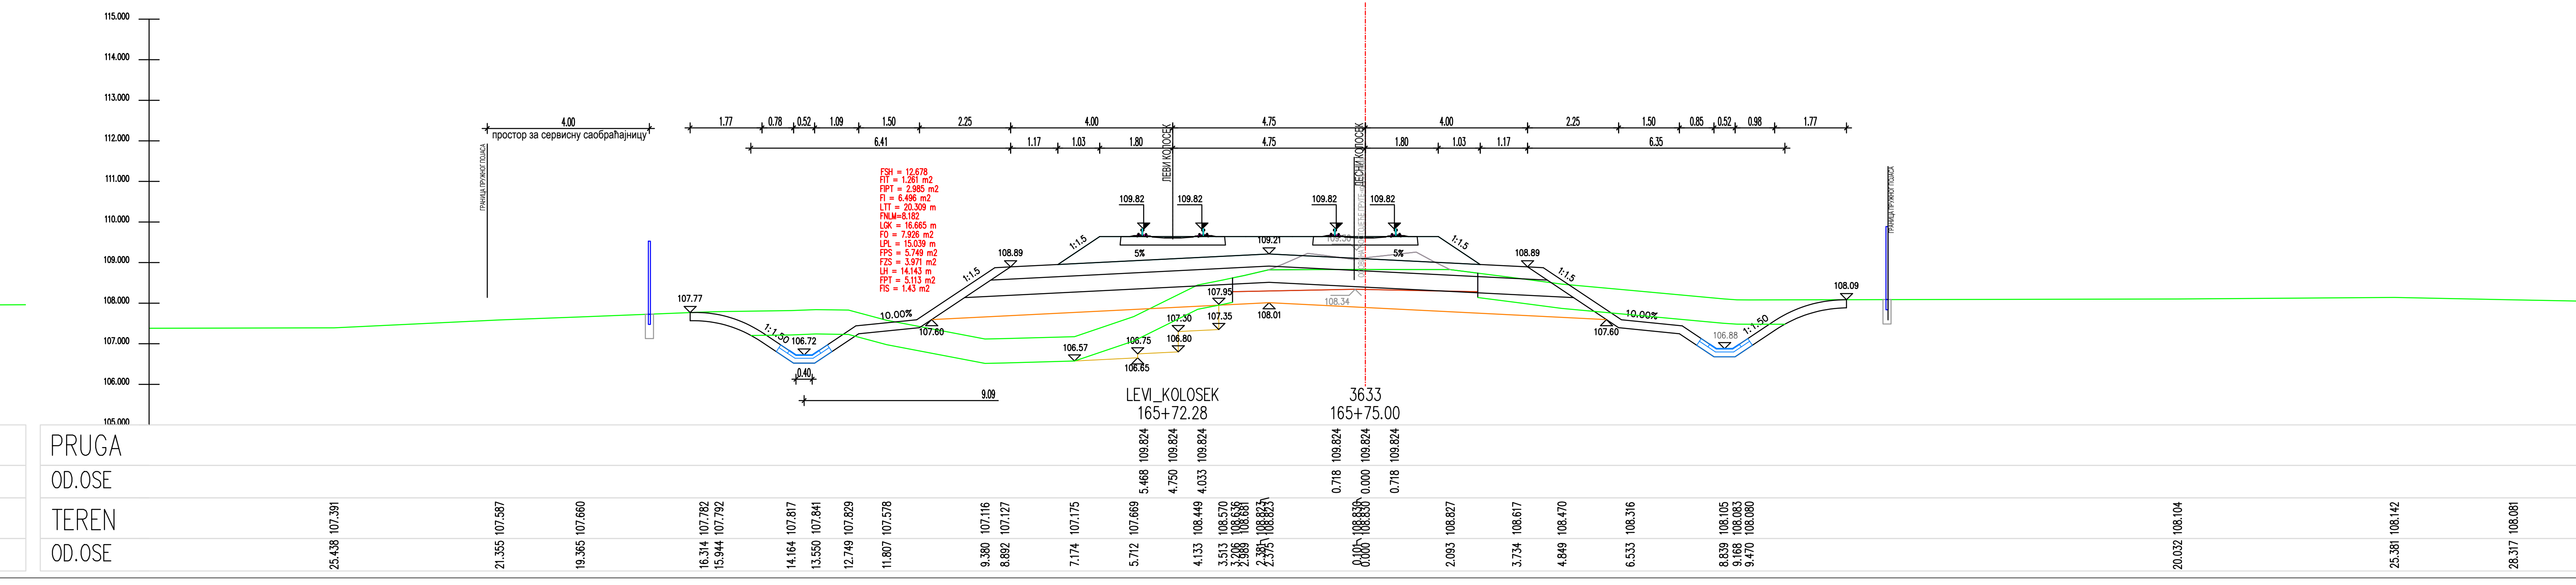
LEVI_KOLOSEK
165+72.28
3633
165+75.00
PRUGA
OD.OSE
TEREN
OD.OSE

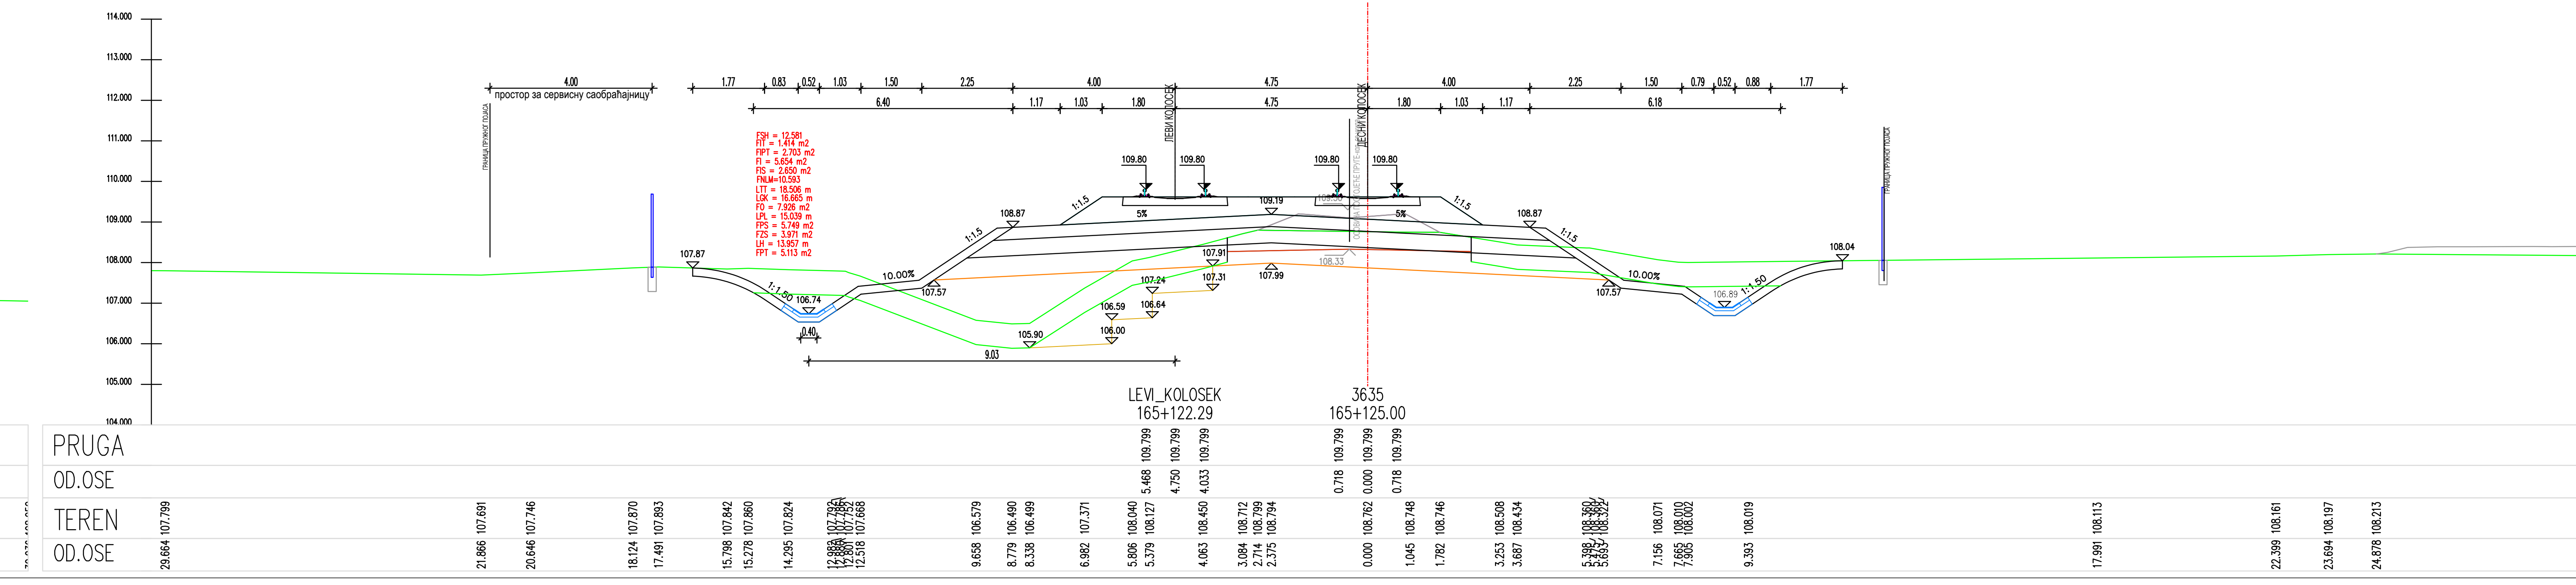
LEVI_KOLOSEK
165+122.29
3635
165+125.00
PRUGA
OD.OSE
TEREN
OD.OSE

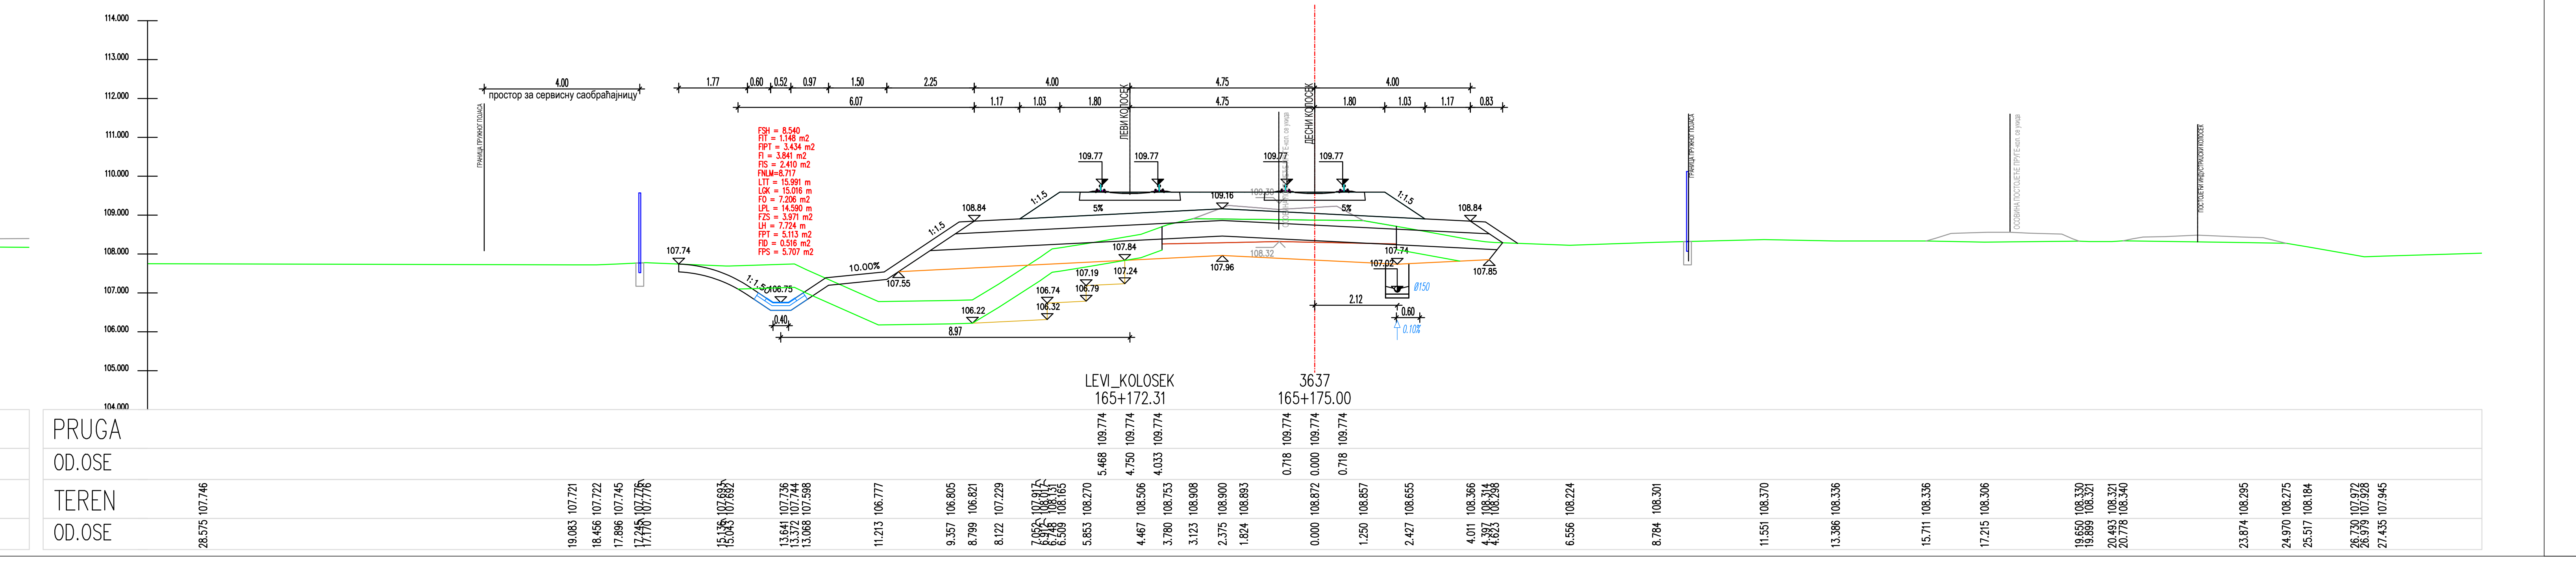
LEVI_KOLOSEK
165+172.31
3637
165+175.00
PRUGA
OD.OSE
TEREN
OD.OSE

ЛЕГЕНДА:

Fsh...	СКИДАЊЕ ХУМУСА
Fit...	ИСКОП ПОСТОЈЕЋЕГ ТУЦАНИКА
Fipt...	ИСКОП ПОСТОЈЕЋЕГ ТАМПОНА
Fi...	ИСКОП
Fis...	ИСКОП СТЕПЕНИЦА
Ltt...	ВАЉАЊЕ ТЕМЕЉНОГ ТЛА
Fnlm...	НАСИП ОД ЛОКАЛНОГ МАТЕРИЈАЛА
Fnnm...	НАСИП ОД НЕКОХЕРЕНТНОГ МАТЕРИЈАЛА
Lgk...	ГЕОТЕКСТИЛ + ГЕОМРЕЖА
Fo...	СЛОЈ ОЈАЧАЊА НАСИПА-ЗАМЕНЕ ТЛА
Lpl...	ВАЉАЊЕ ПОСТЕЉИЦЕ
Fps...	ПРЕЛАЗНИ СЛОЈ
Fzs...	ЗАШТИТНИ СЛОЈ
Lh...	ХУМУЗИРАЊЕ
Fpt...	ПРОЈЕКТОВАНИ ТУЦАНИК
Fid...	ИСКОП ДРЕНАЖЕ

Број	Датум	Опис
03		
02		
01		

Ревизиони блок:

САОБРАЋАЈНИ ИНСТИТУТ ЦИП, д.о.о.

Немањина 6; 11000 Београд; Србија
Тел: 011/3618-134; Факс: 011/3618-324; web site: www.sicip.co.rs

Организациона јединица:САОБРАЋАЈНИЦЕ

Одговорни пројектант :
Злата Бијелић, мастер.инж.грађ.
лиценца број: 430И07020
Бијелић

Сарадници:

Унутрашња контрола:
Александра Лалић, дипл.грађ.инж.

Главни пројектант:
др Љиљана Милић Марковић,дипл.грађ.инж.

Руководилац организационе јединице:
мр Новица Стевановић, дипл.грађ.инж.

Инвеститор пројекта:
" ИНФРАСТРУКТУРА ЖЕЛЕЗНИЦЕ СРБИЈЕ " А.Д.
Немањина 6/IV, Београд

Наручилац пројекта:
Joint Venture of
China Railway International Corporation Ltd. (CRIC)
No.10 Fuxing Road,Haidian District,Beijing
P.R China, 100844

China Communication Construction Company Ltd. (CCCC)
No.85 Deshengmenwai Street,Xicheng District,Beijing
P.R China, 100088

Објекат:
ПРУГА БЕОГРАД - СУБОТИЦА - ДРЖАВНА ГРАНИЦА (КЕЛЕБИЈА)
ДЕОНИЦА ПРУГЕ НОВИ САД - СУБОТИЦА - ДРЖАВНА ГРАНИЦА (КЕЛЕБИЈА)

Део пројекта:
ПРОЈЕКАТ ТРАСЕ ПРУГЕ И СТАНИЦА - ДОЊИ И ГОРЊИ СТРОЈ

2/2.4.7.3 ПРОЈЕКАТ ТРАСЕ ПРУГЕ И СТАНИЦА - ДОЊИ И ГОРЊИ СТРОЈ-ОТВОРЕНА ПРУГА ЖЕДНИК-НАУМОВИЋЕВО ДЕО 3/3 - ПОПРЕЧНИ ПРОФИЛИ

Цртеж:
ПОПРЕЧНИ ПРОФИЛИ

Размера:
1:100

Врста тех. док.:	датум:	Цртеж бр.
ПЗИ	**12.2021.**	2020-250-САО-2/2.4.7.3.7.6.39

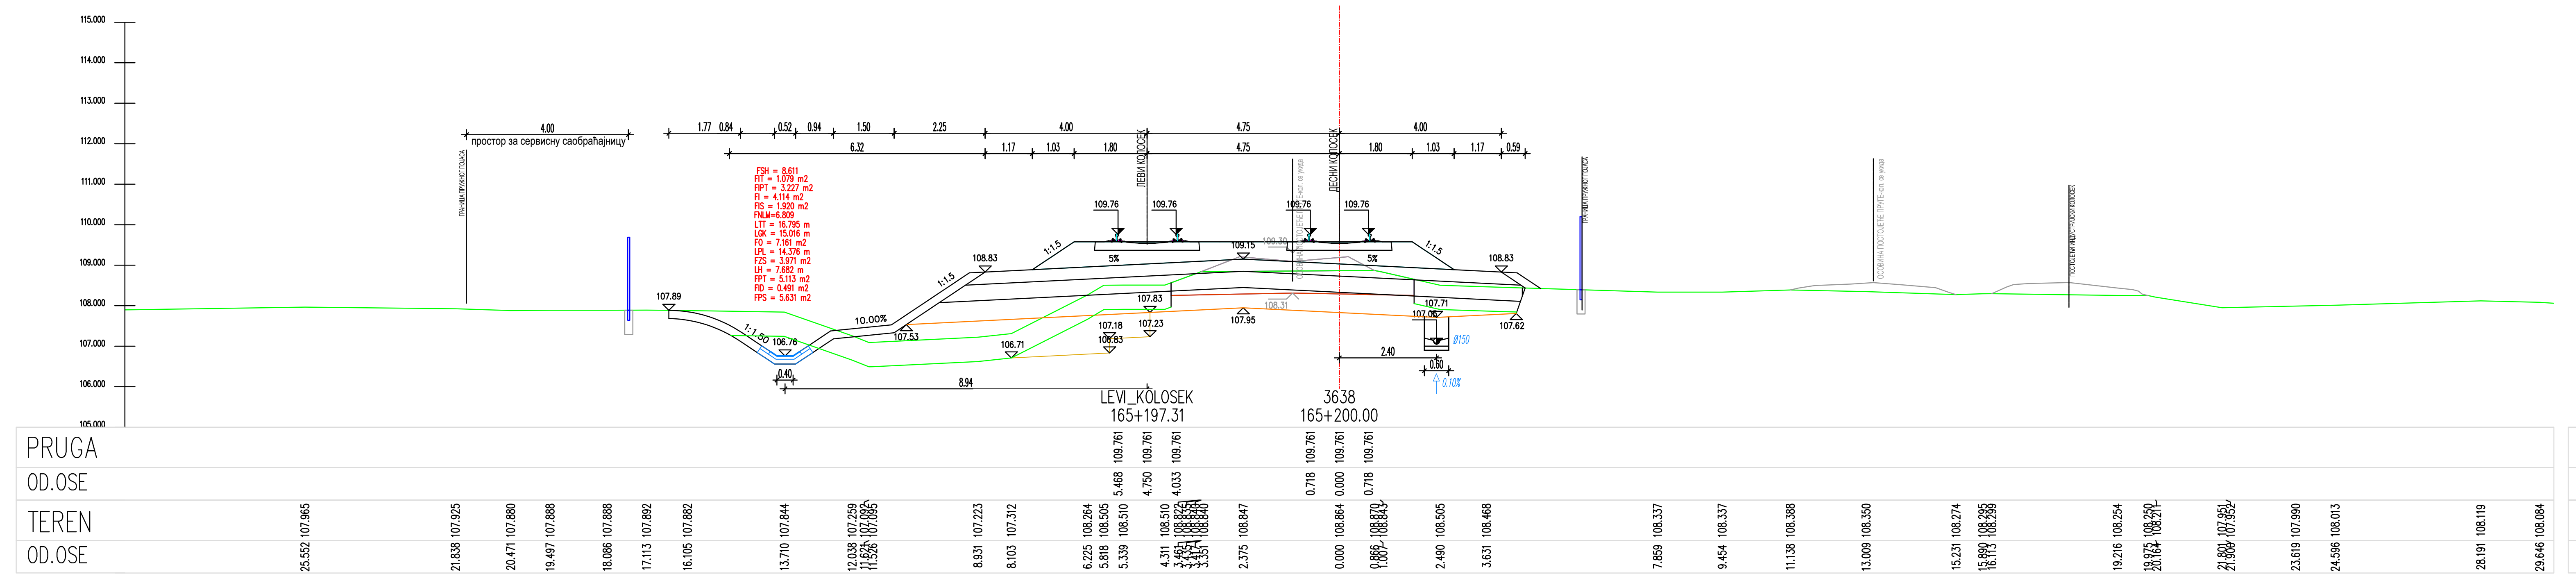
LEVI_KOLOSEK
165+197.31
3638
165+200.00
PRUGA
OD.OSE
TEREN
OD.OSE

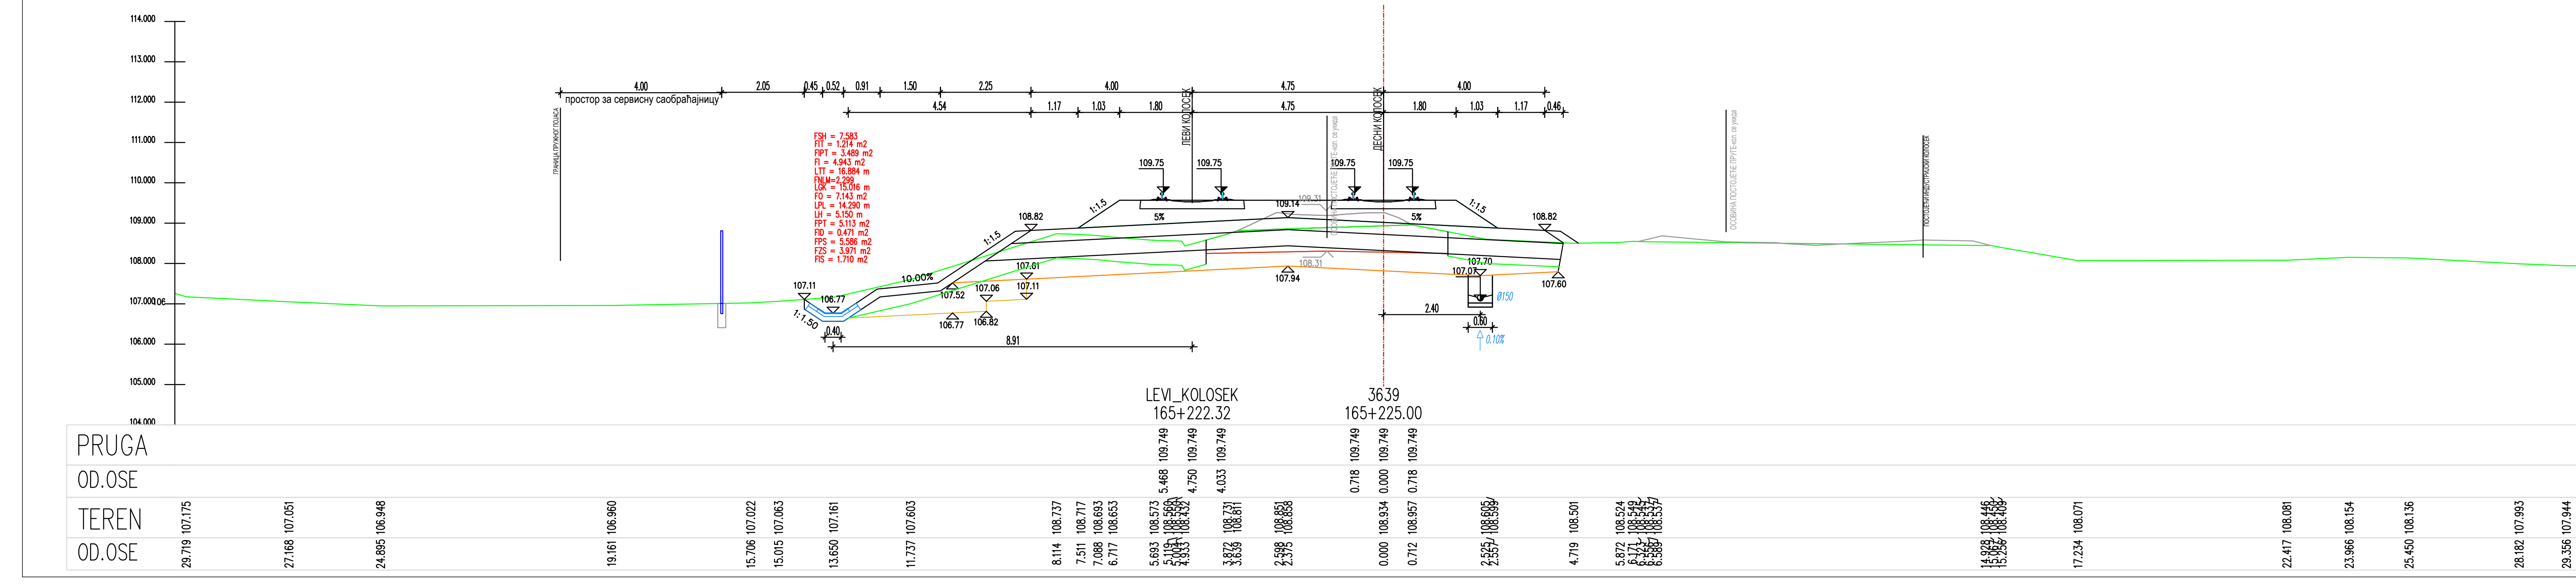
LEVI_KOLOSEK
165+222.32
3639
165+225.00
PRUGA
OD.OSE
TEREN
OD.OSE

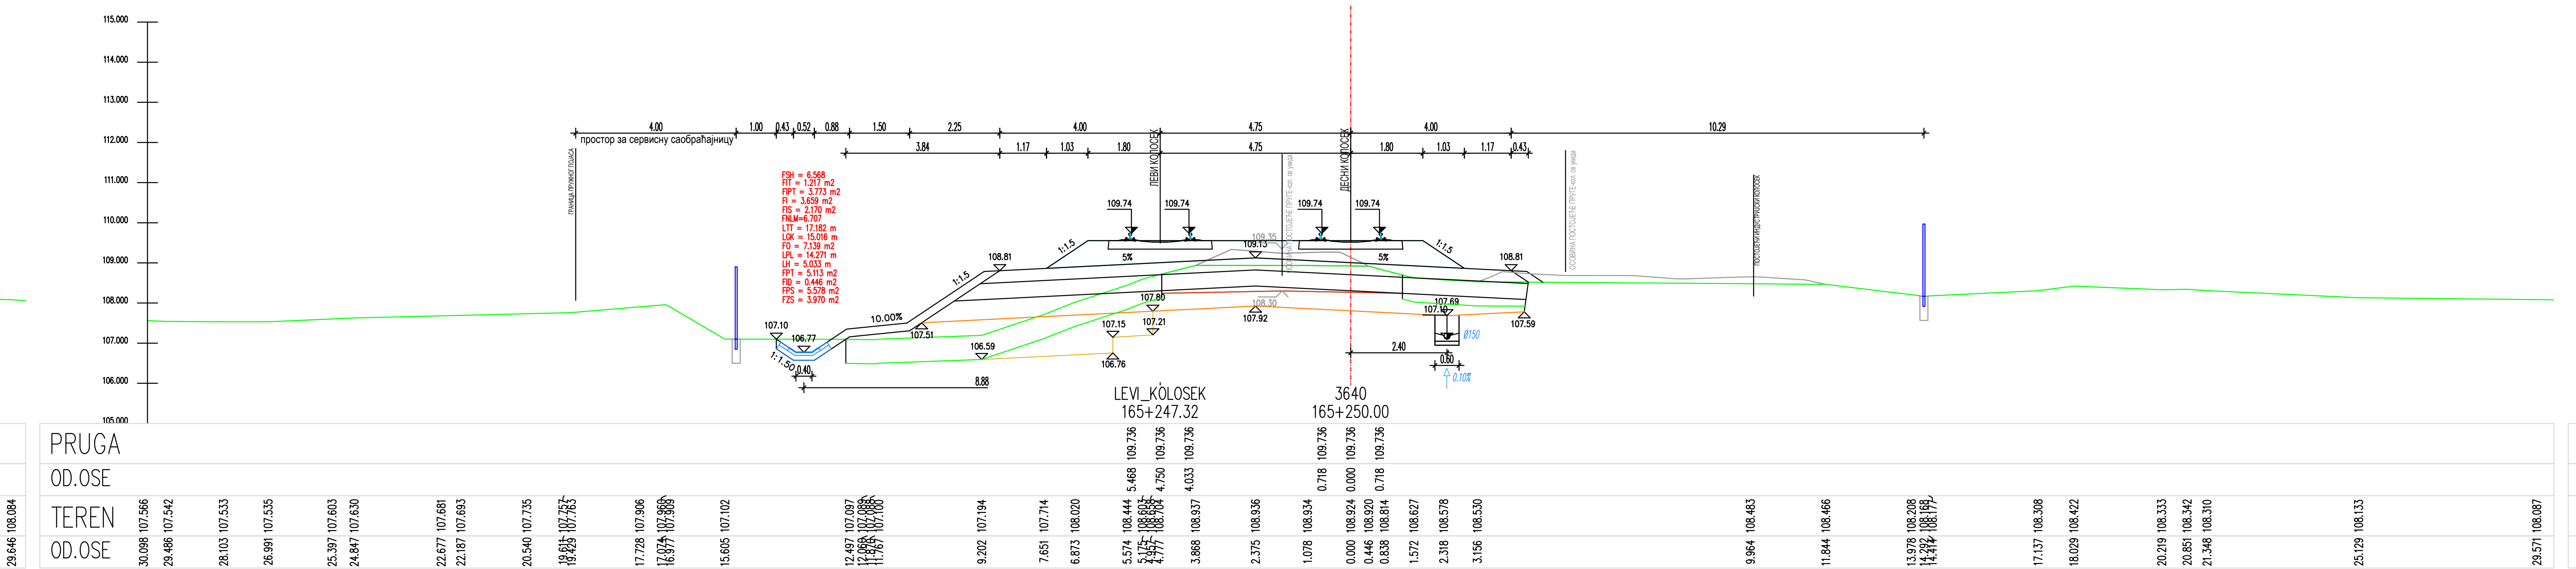
LEVI_KOLOSEK
165+247.32
3640
165+250.00
PRUGA
OD.OSE
TEREN
OD.OSE

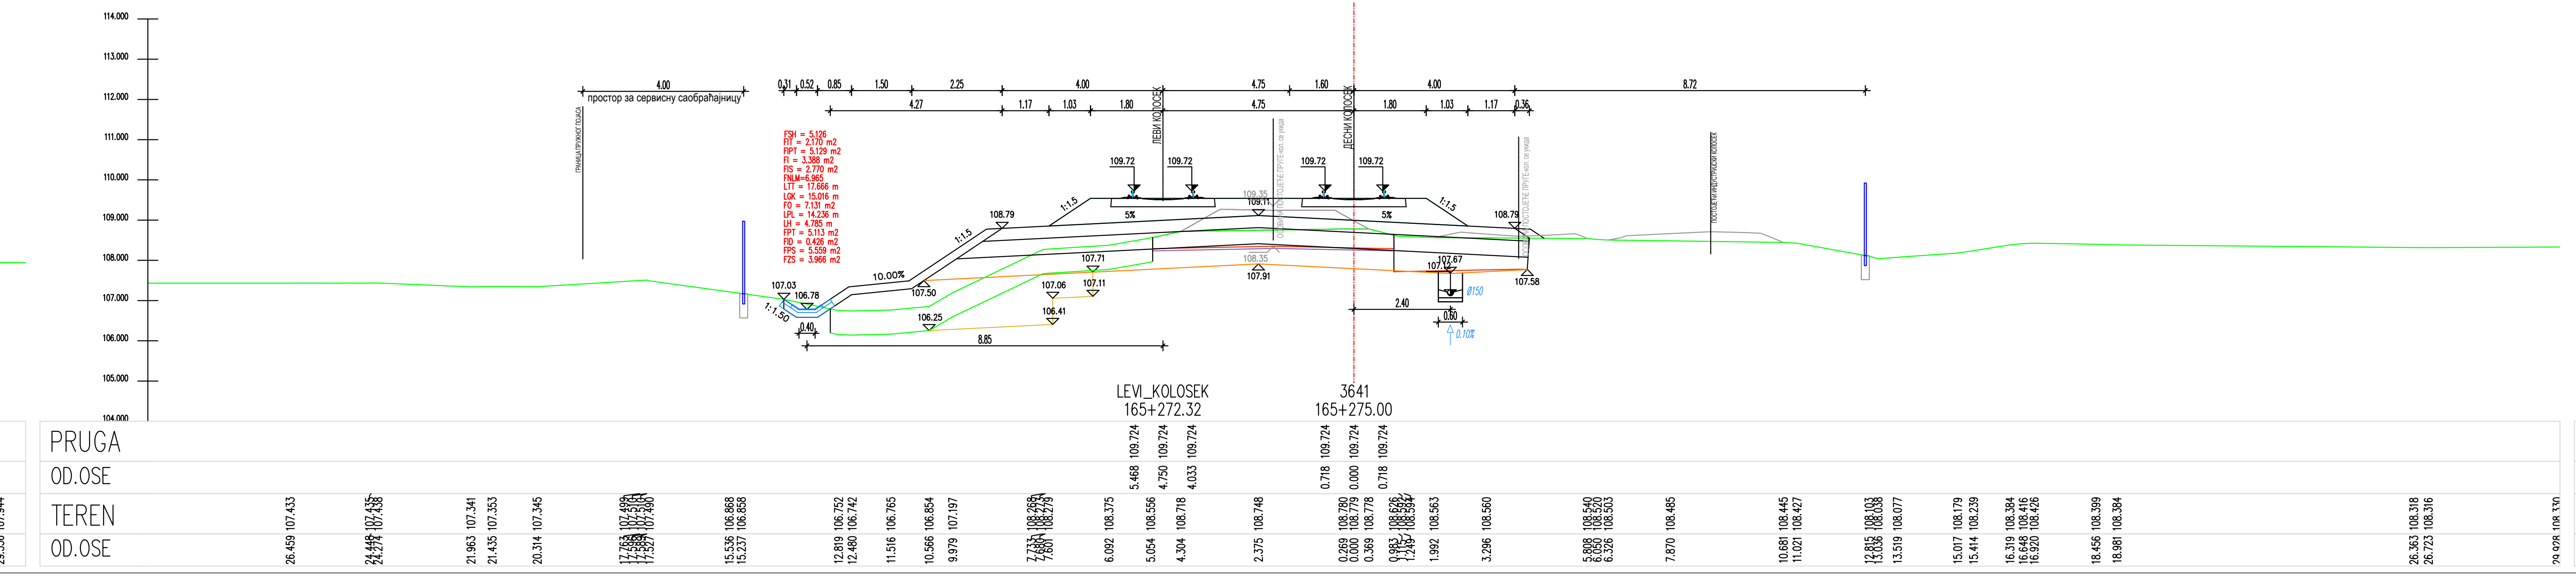
LEVI_KOLOSEK
165+272.32
3641
165+275.00
PRUGA
OD.OSE
TEREN
OD.OSE

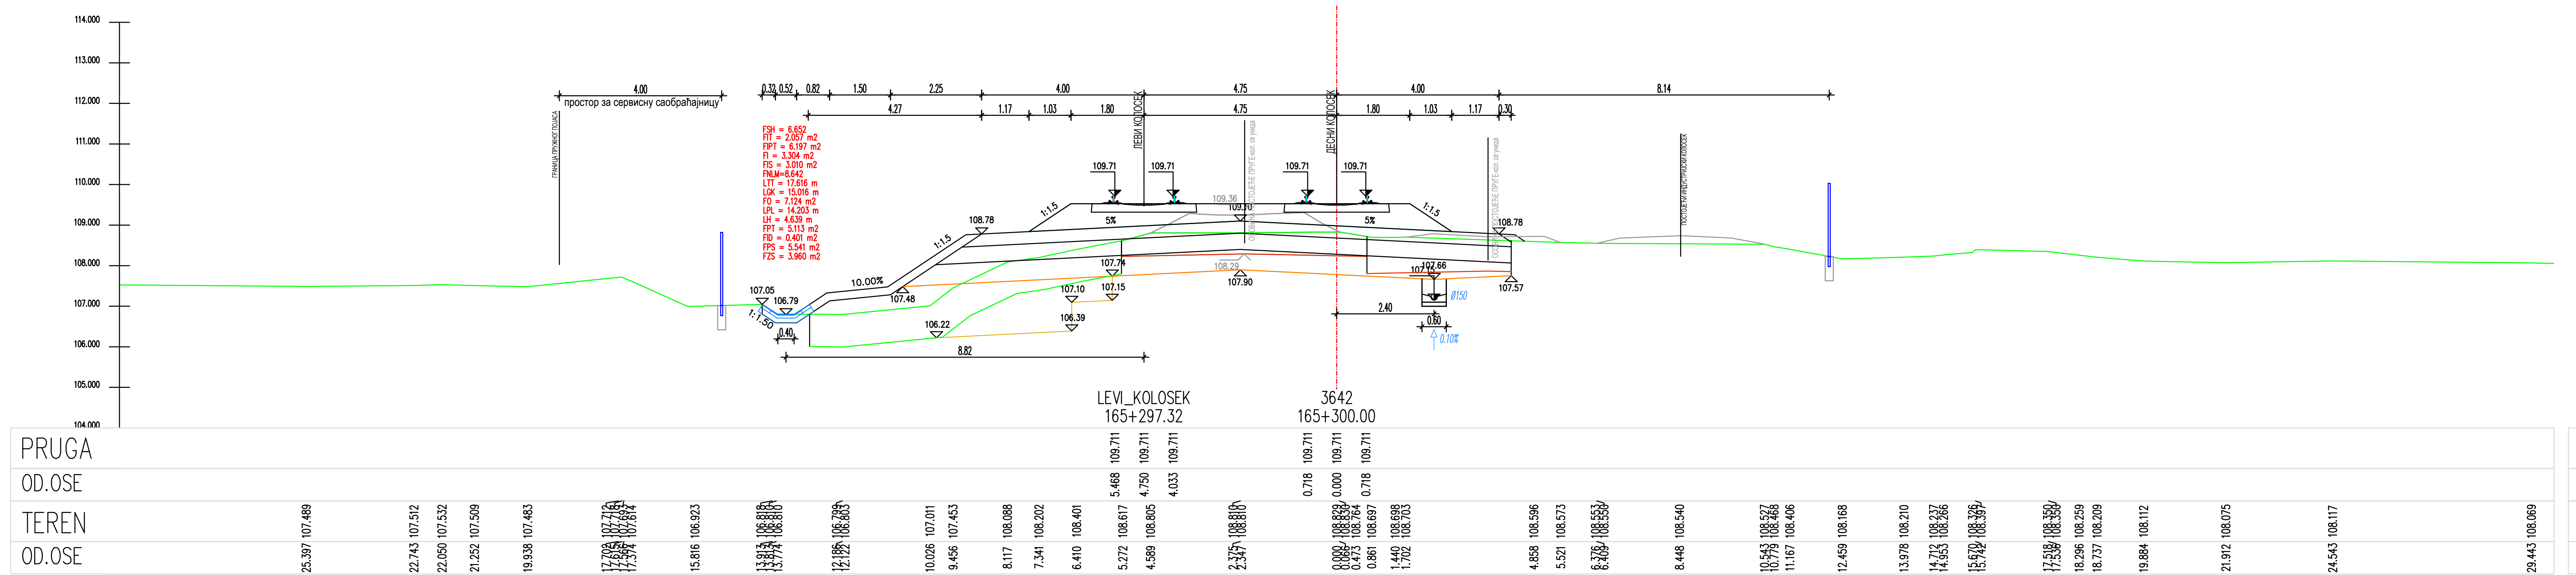
LEVI_KOLOSEK
165+297.32
3642
165+300.00
PRUGA
OD.OSE
TEREN
OD.OSE

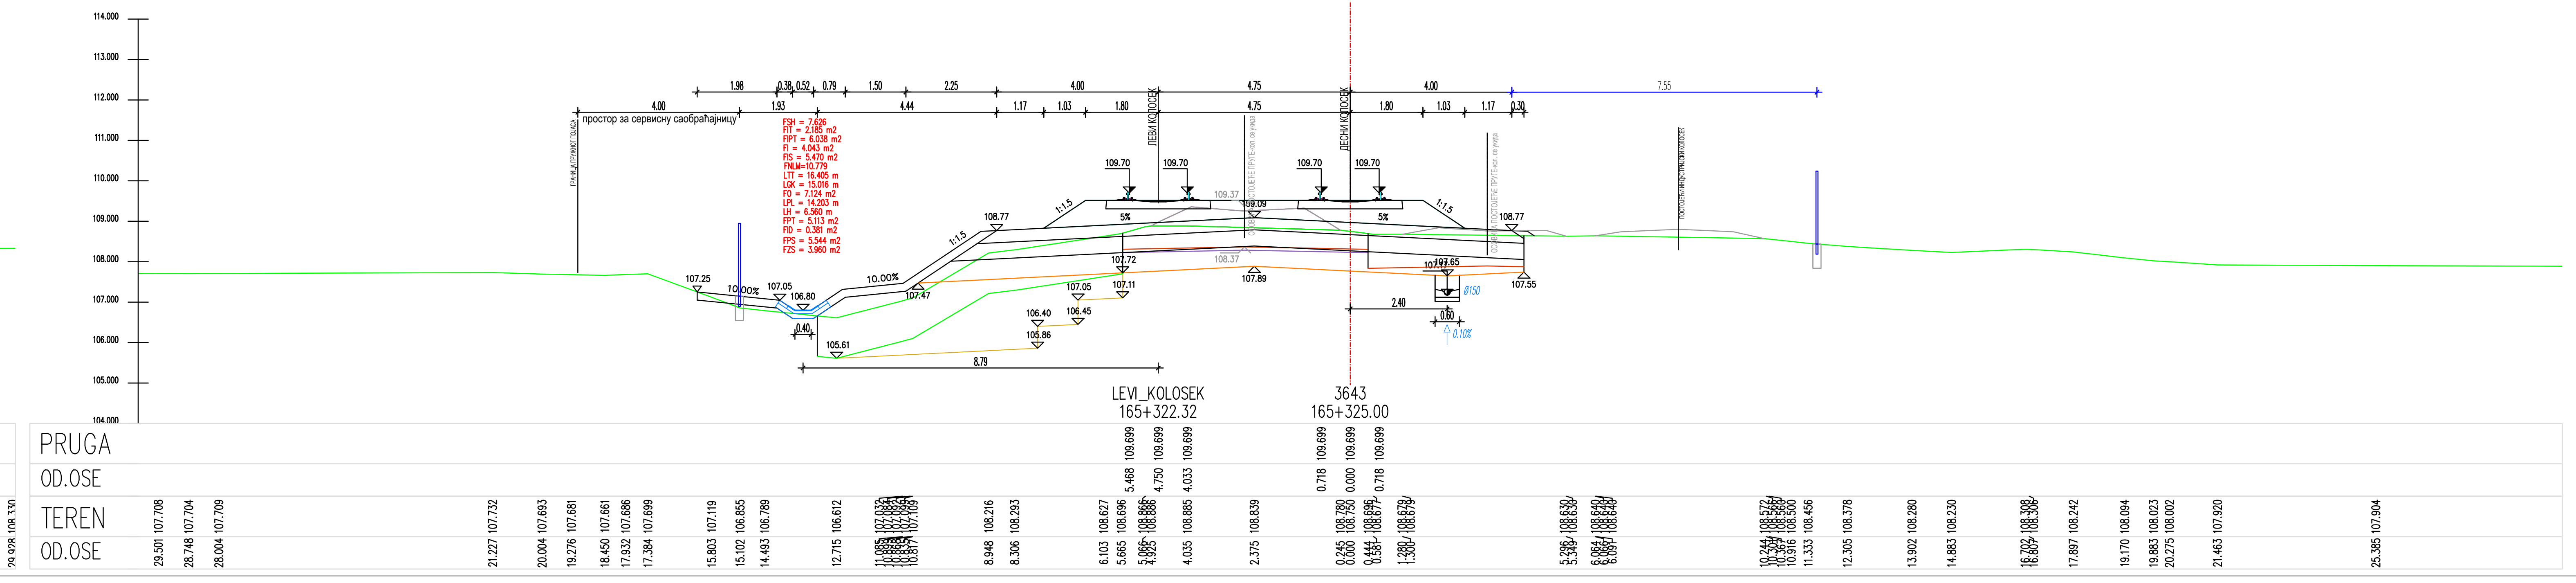
LEVI_KOLOSEK
165+322.32
3643
165+325.00
PRUGA
OD.OSE
TEREN
OD.OSE

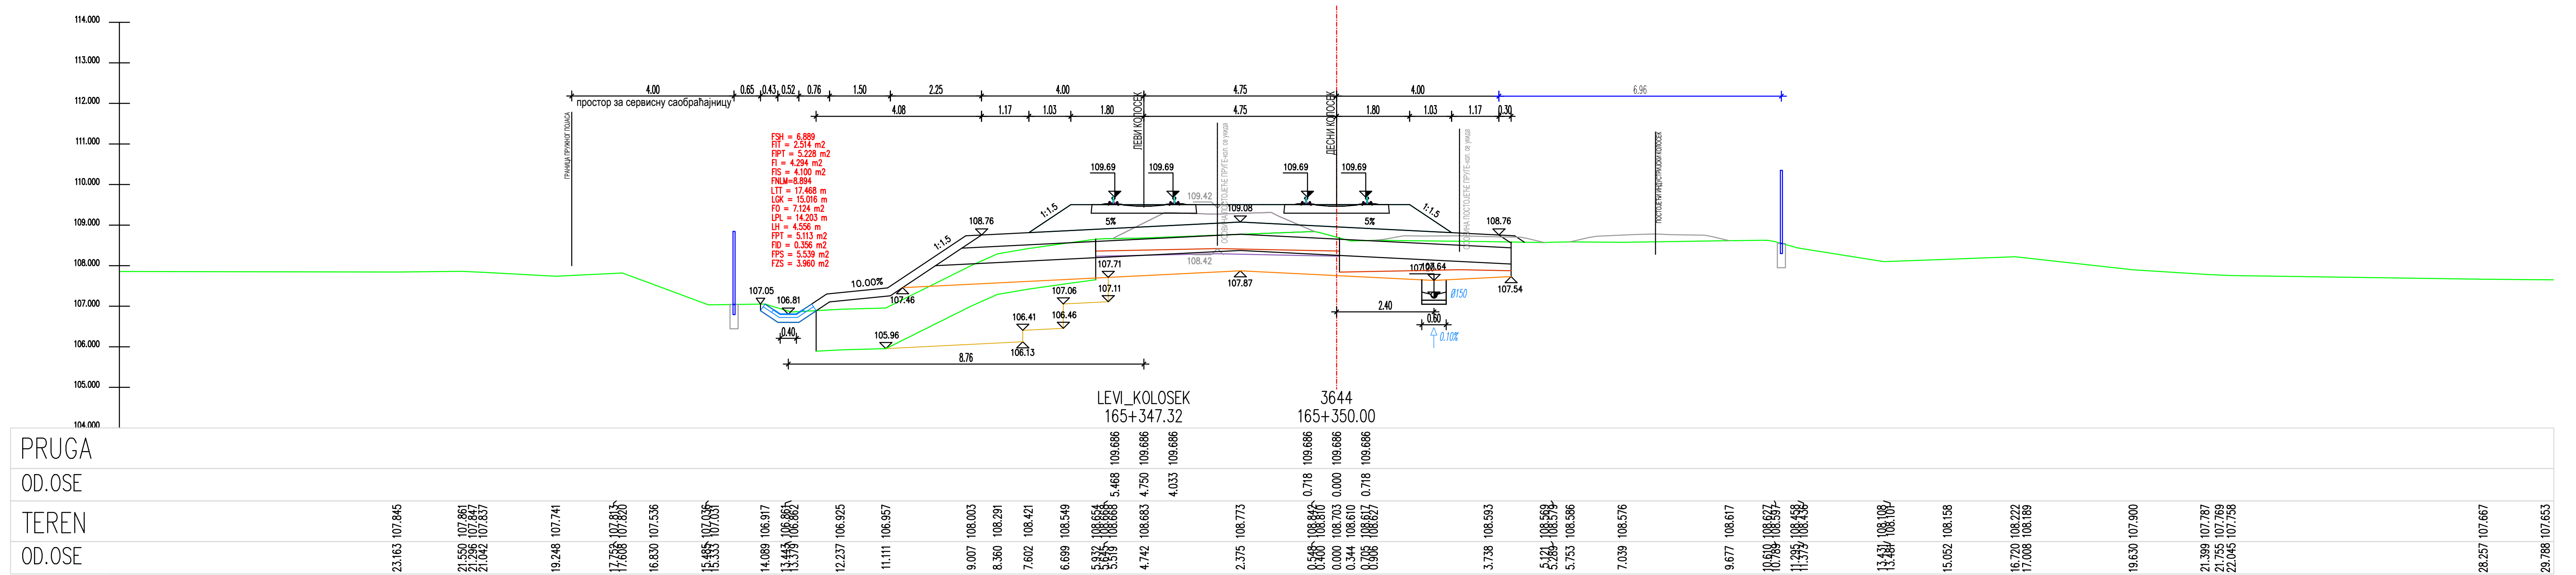
LEVI_KOLOSEK
165+347.32
3644
165+350.00
PRUGA
OD.OSE
TEREN
OD.OSE

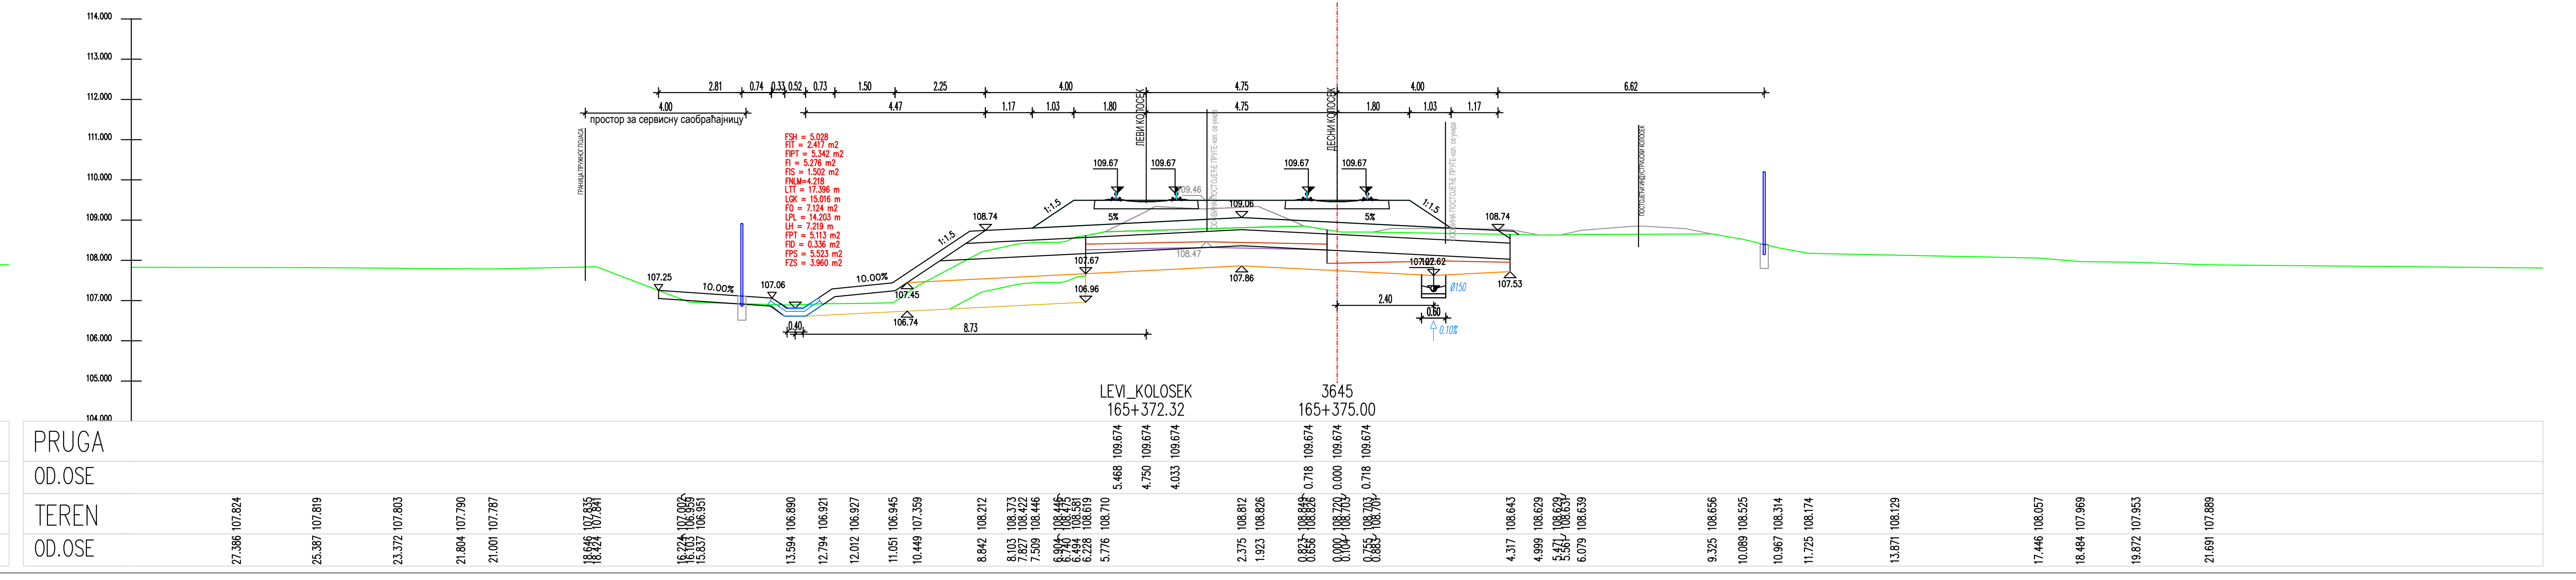
LEVI_KOLOSEK
165+372.32
3645
165+375.00
PRUGA
OD.OSE
TEREN
OD.OSE

ЛЕГЕНДА:

Fsh...	СКИДАЊЕ ХУМУСА
Fit...	ИСКОП ПОСТОЈЕЋЕГ ТУЦАНИКА
Fipt...	ИСКОП ПОСТОЈЕЋЕГ ТАМПОНА
Fi...	ИСКОП
Fis...	ИСКОП СТЕПЕНИЦА
Ltt...	ВАЉАЊЕ ТЕМЕЉНОГ ТЛА
Fnlm...	НАСИП ОД ЛОКАЛНОГ МАТЕРИЈАЛА
Fnnm...	НАСИП ОД НЕКОХЕРЕНТНОГ МАТЕРИЈАЛА
Lgk...	ГЕОТЕКСТИЛ + ГЕОМРЕЖА
Fo...	СЛОЈ ОЈАЧАЊА НАСИПА-ЗАМЕНЕ ТЛА
Lpl...	ВАЉАЊЕ ПОСТЕЉИЦЕ
Fps...	ПРЕЛАЗНИ СЛОЈ
Fzs...	ЗАШТИТНИ СЛОЈ
Lh...	ХУМУЗИРАЊЕ
Fpt...	ПРОЈЕКТОВАНИ ТУЦАНИК
Fid...	ИСКОП ДРЕНАЖЕ

Број	Датум	Опис
03		
02		
01		

Ревизиони блок:

САОБРАЋАЈНИ ИНСТИТУТ ЦИП, д.о.о.

Немањина 6; 11000 Београд; Србија
Тел: 011/3618-134; Факс: 011/3618-324; web site: www.sicip.co.rs

Организациона јединица:САОБРАЋАЈНИЦЕ

Одговорни пројектант :
Злата Бијелић, мастер.инж.грађ.
лиценца број: 430И07020

Сарадници:

Унутрашња контрола:
Александра Лалић, дипл.грађ.инж.

Главни пројектант:
др Љиљана Милић Марковић,дипл.грађ.инж.

Руководилац организационе јединице:
мр Новица Стевановић, дипл.грађ.инж.

Инвеститор пројекта:
" ИНФРАСТРУКТУРА ЖЕЛЕЗНИЦЕ СРБИЈЕ " А.Д.
Немањина 6/IV, Београд

Наручилац пројекта:
Joint Venture of
China Railway International Corporation Ltd. (CRIC)
No.10 Fuxing Road,Haidian District,Beijing
P.R China, 100844

China Communication Construction Company Ltd. (CCCC)
No.85 Deshengmenwai Street,Xicheng District,Beijing
P.R China, 100088

Објекат:
ПРУГА БЕОГРАД - СУБОТИЦА - ДРЖАВНА ГРАНИЦА (КЕЛЕБИЈА)
ДЕОНИЦА ПРУГЕ НОВИ САД - СУБОТИЦА - ДРЖАВНА ГРАНИЦА (КЕЛЕБИЈА)

Део пројекта:
ПРОЈЕКАТ ТРАСЕ ПРУГЕ И СТАНИЦА - ДОЊИ И ГОРЊИ СТРОЈ

2/2.4.7.3 ПРОЈЕКАТ ТРАСЕ ПРУГЕ И СТАНИЦА - ДОЊИ И ГОРЊИ СТРОЈ-ОТВОРЕНА ПРУГА ЖЕДНИК-НАУМОВИЋЕВО ДЕО 3/3 - ПОПРЕЧНИ ПРОФИЛИ

Цртеж:
ПОПРЕЧНИ ПРОФИЛИ

Размера:
1:100

Врста тех. док.:	датум:	Цртеж бр.
ПЗИ	**12.2021.**	2020-250-САО-2/2.4.7.3.7.6.40

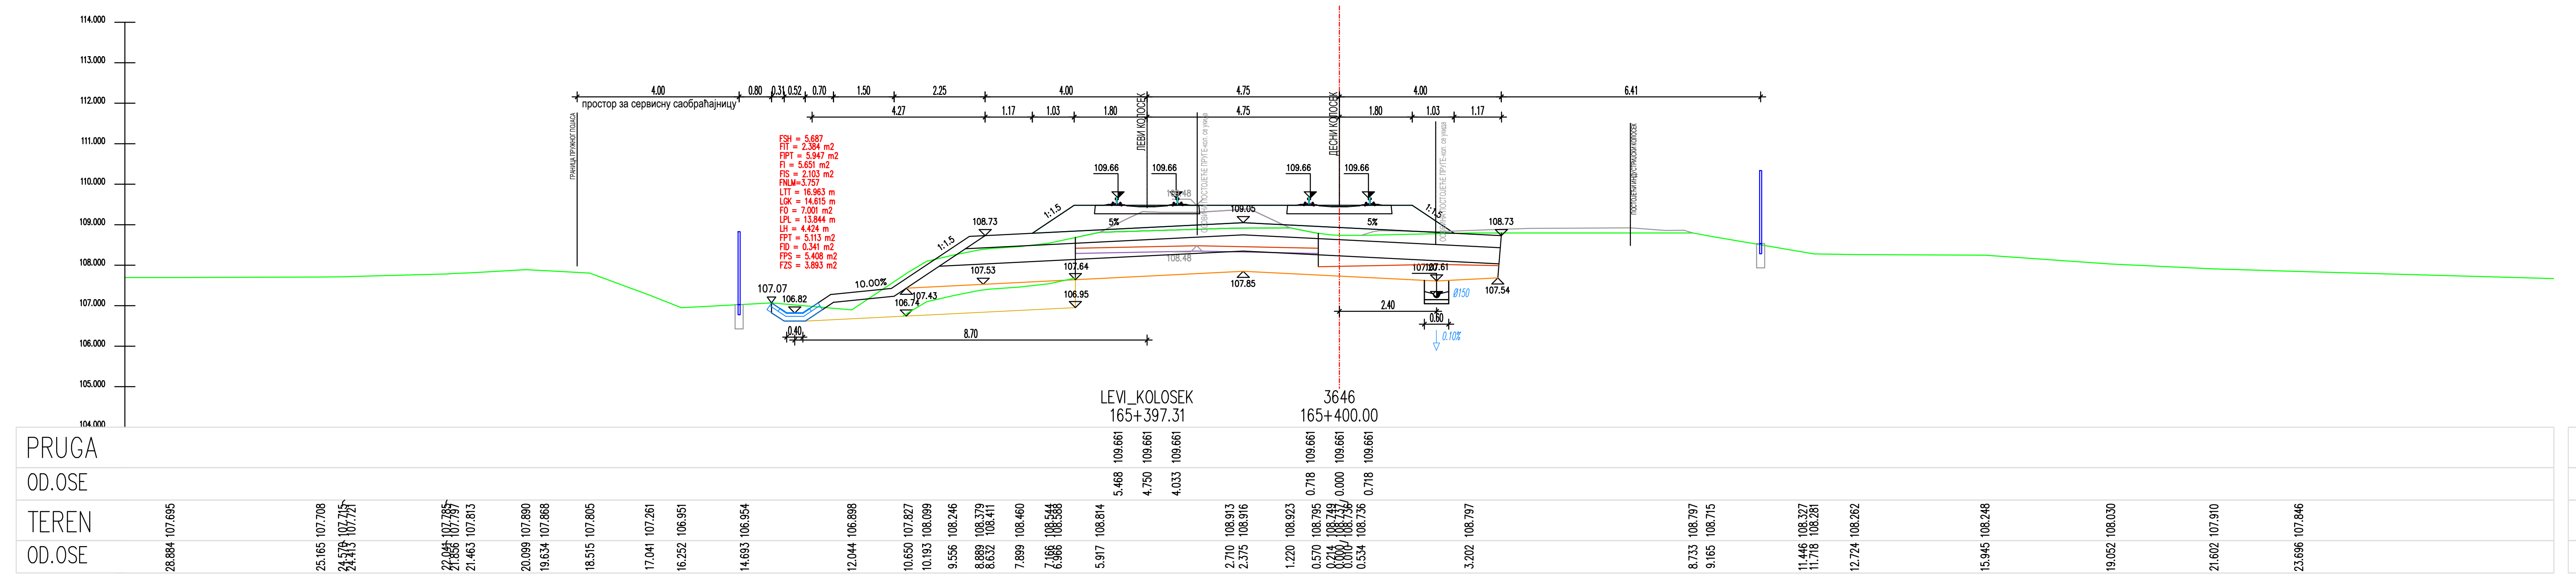
LEVI_KOLOSEK
165+397.31
3646
165+400.00
PRUGA
OD.OSE
TEREN
OD.OSE

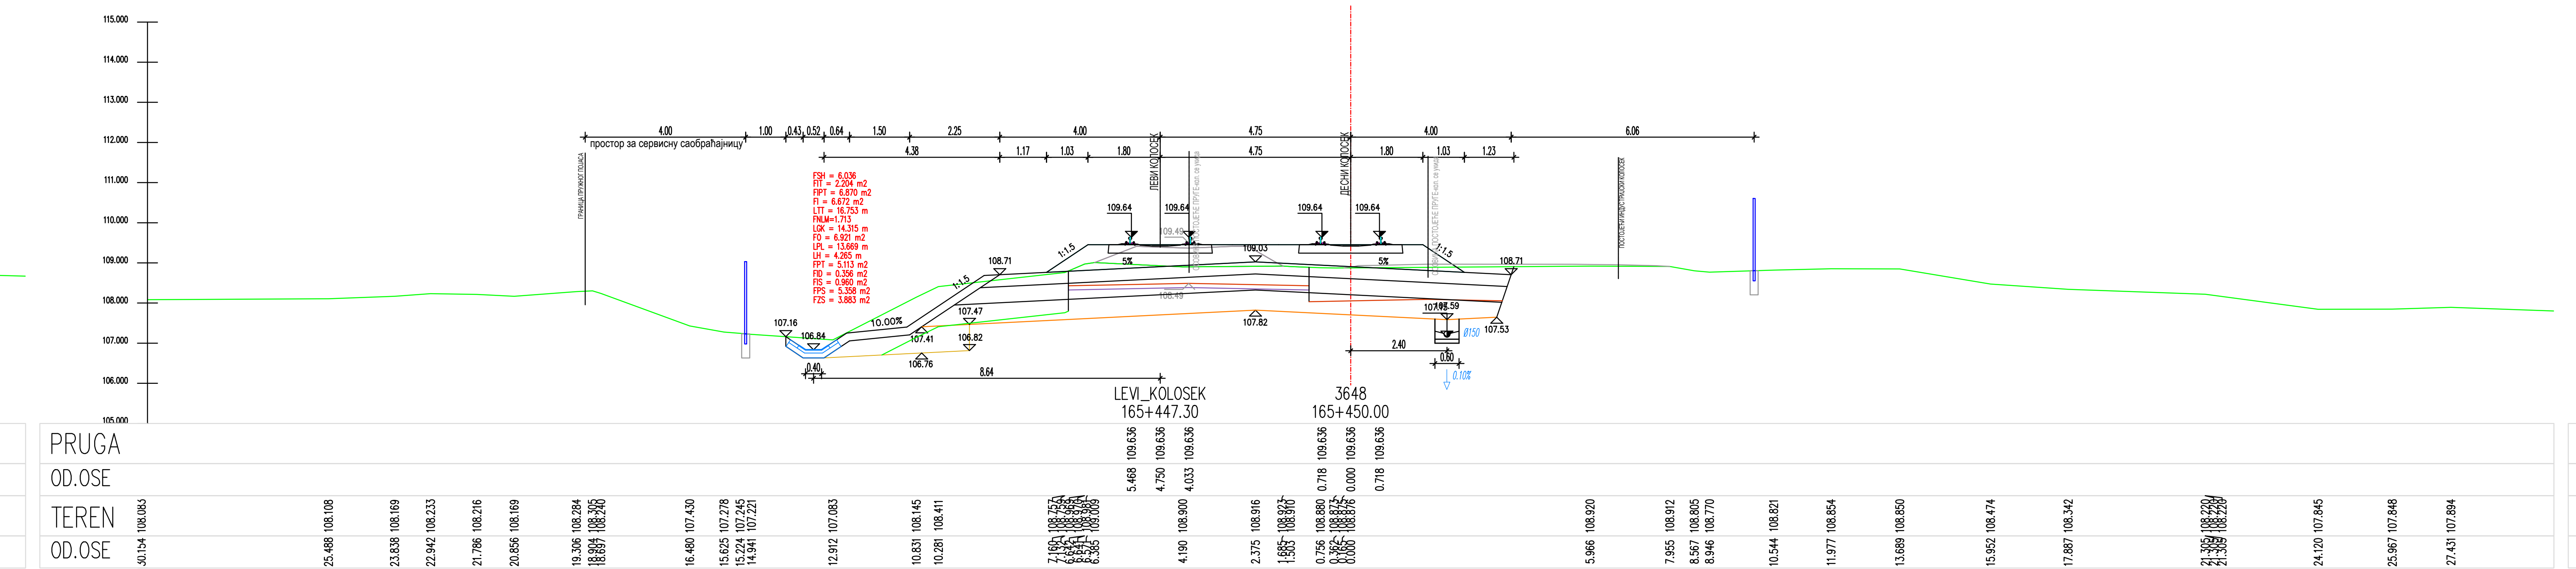
LEVI_KOLOSEK
165+447.30
3648
165+450.00
PRUGA
OD.OSE
TEREN
OD.OSE

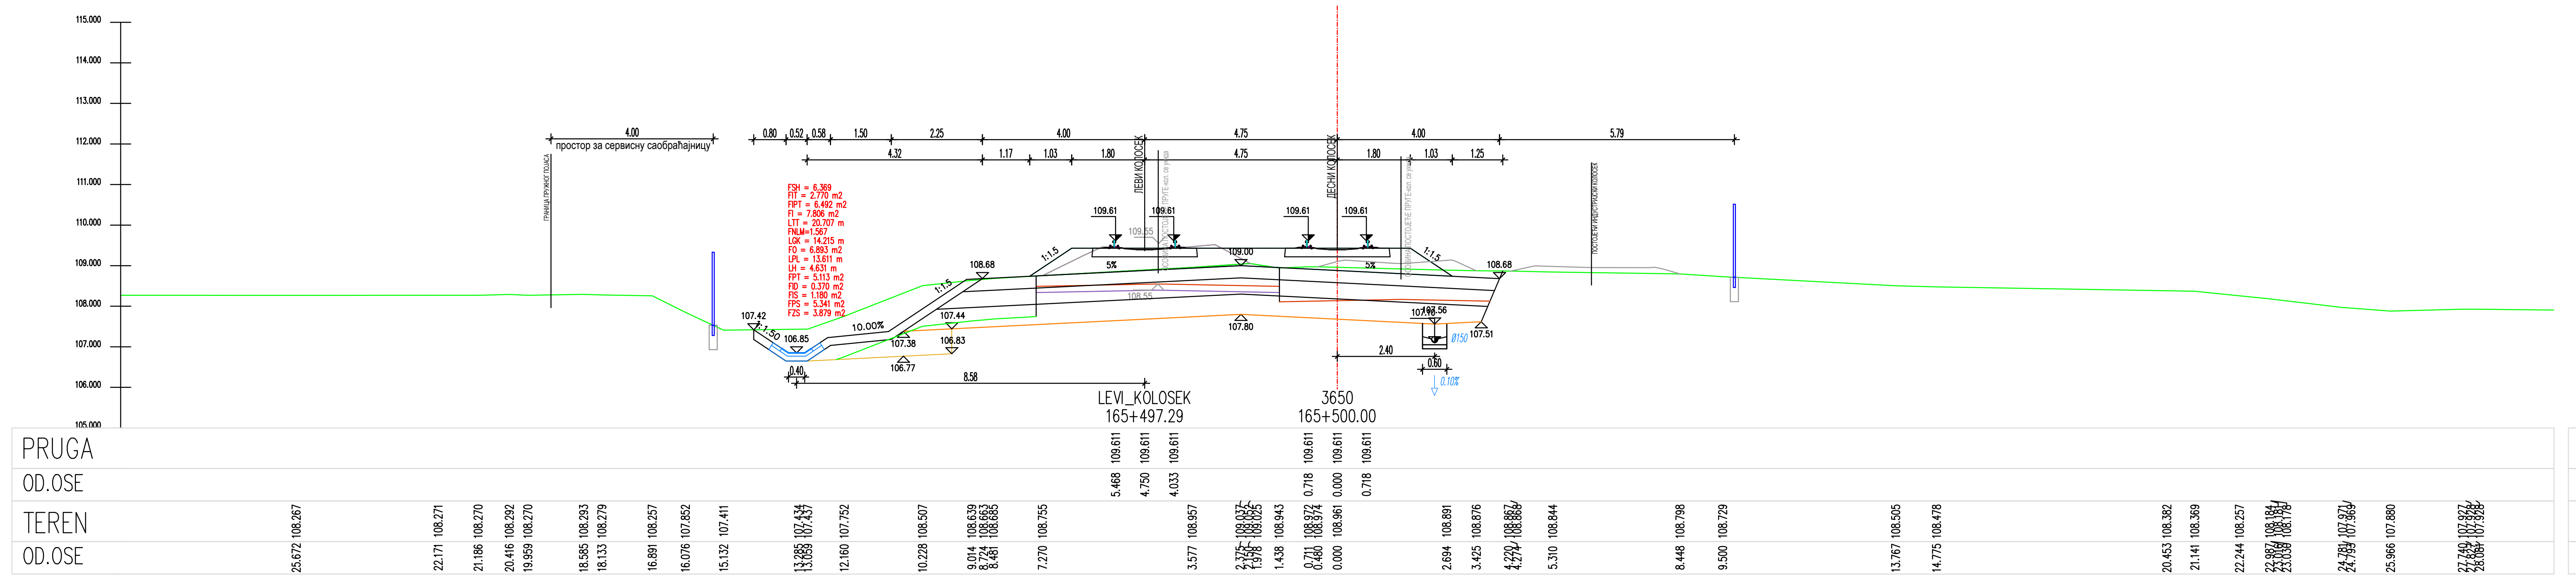
LEVI_KOLOSEK
165+497.29
3650
165+500.00
PRUGA
OD.OSE
TEREN
OD.OSE

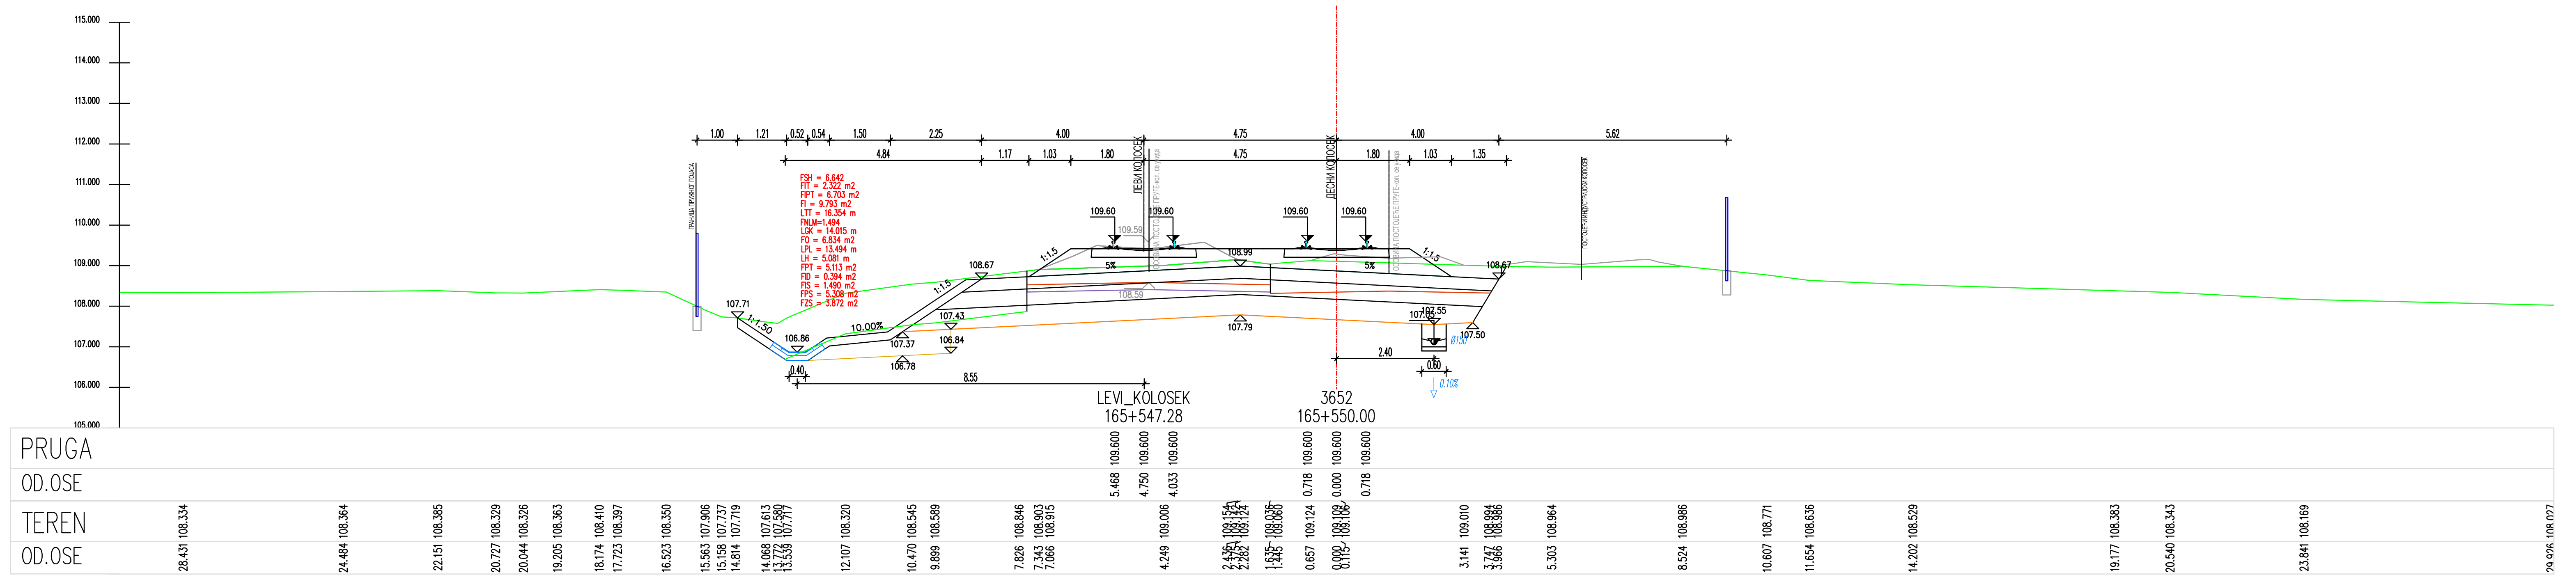
LEVI_KOLOSEK
165+547.28
3652
165+550.00
PRUGA
OD.OSE
TEREN
OD.OSE

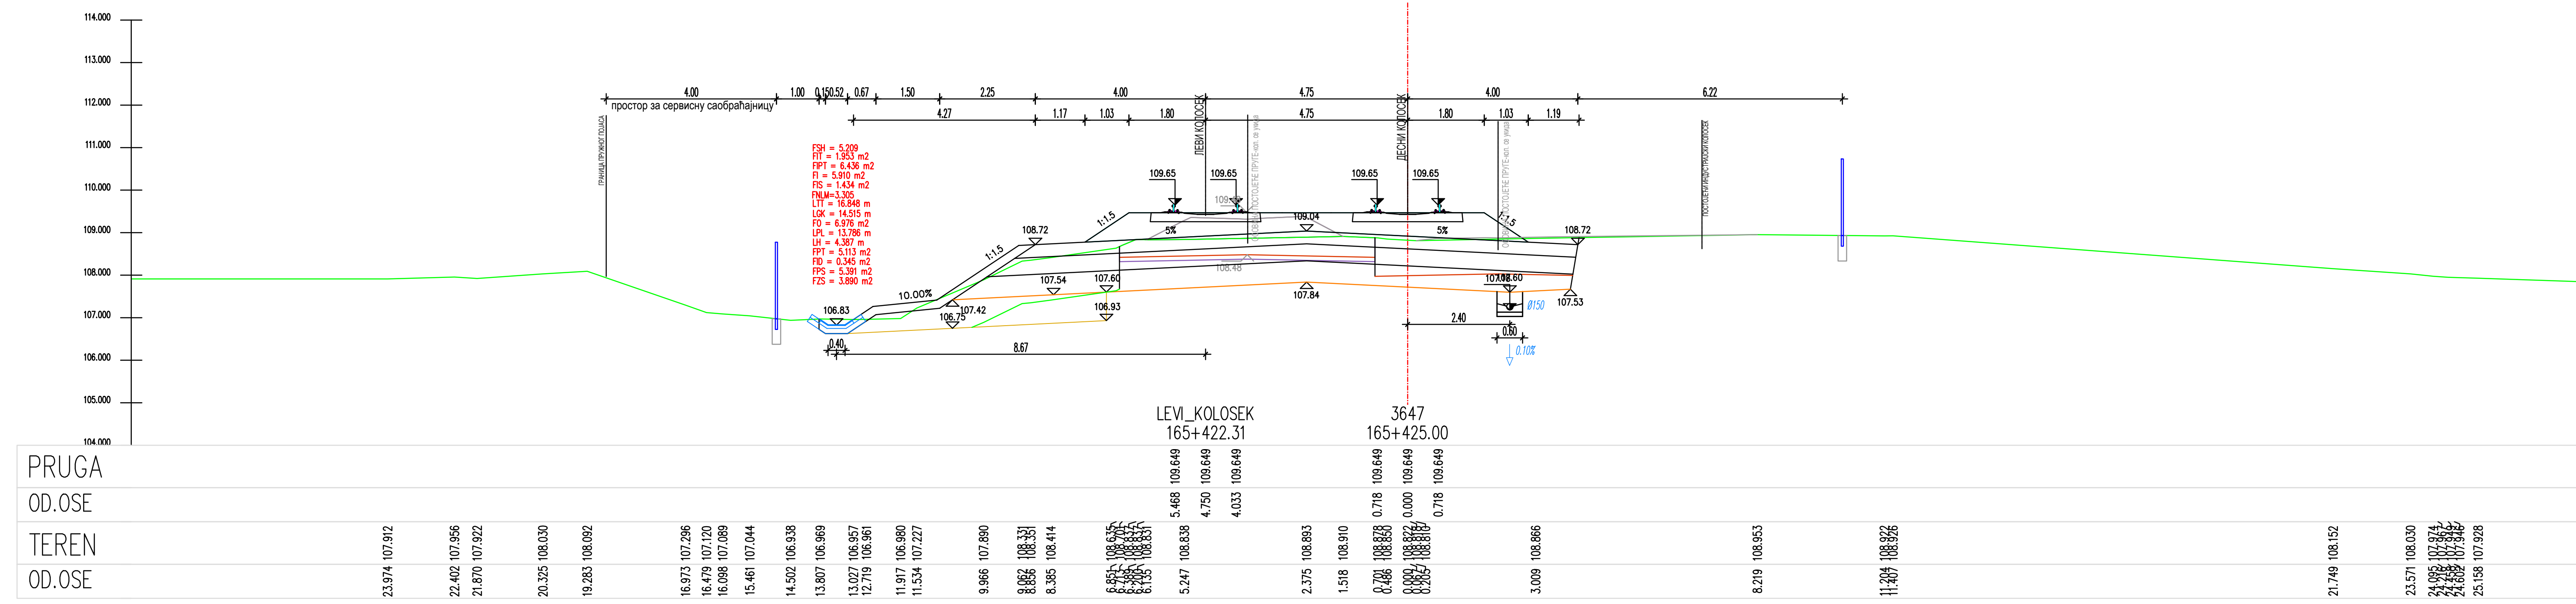
LEVI_KOLOSEK
165+422.31
3647
165+425.00
PRUGA
OD.OSE
TEREN
OD.OSE

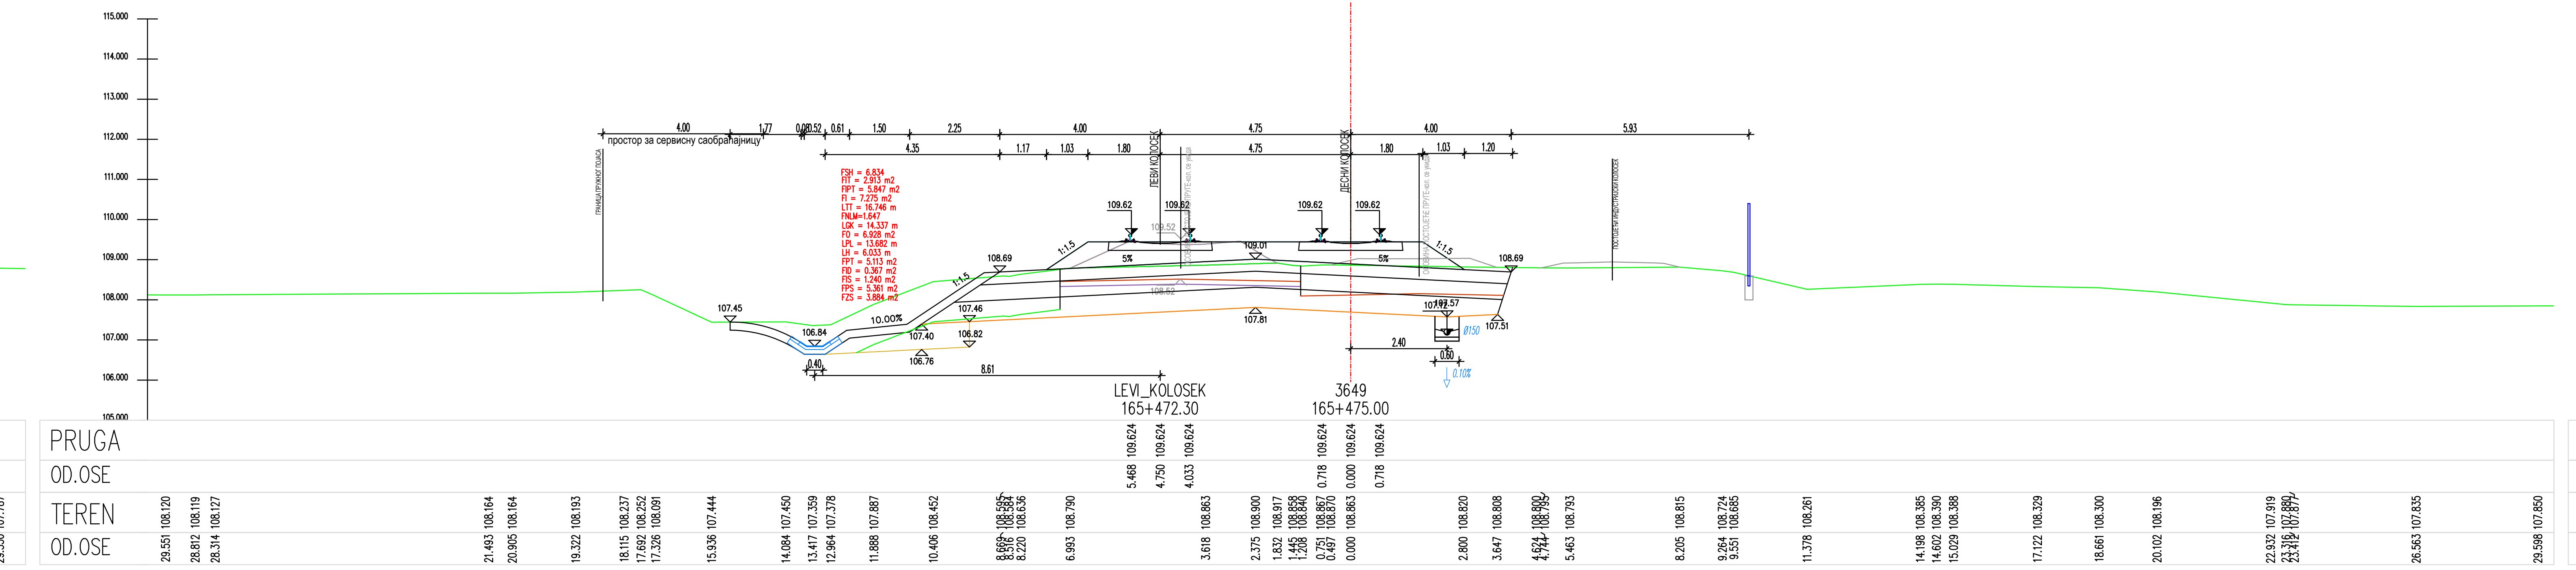
LEVI_KOLOSEK
165+472.30
3649
165+475.00
PRUGA
OD.OSE
TEREN
OD.OSE

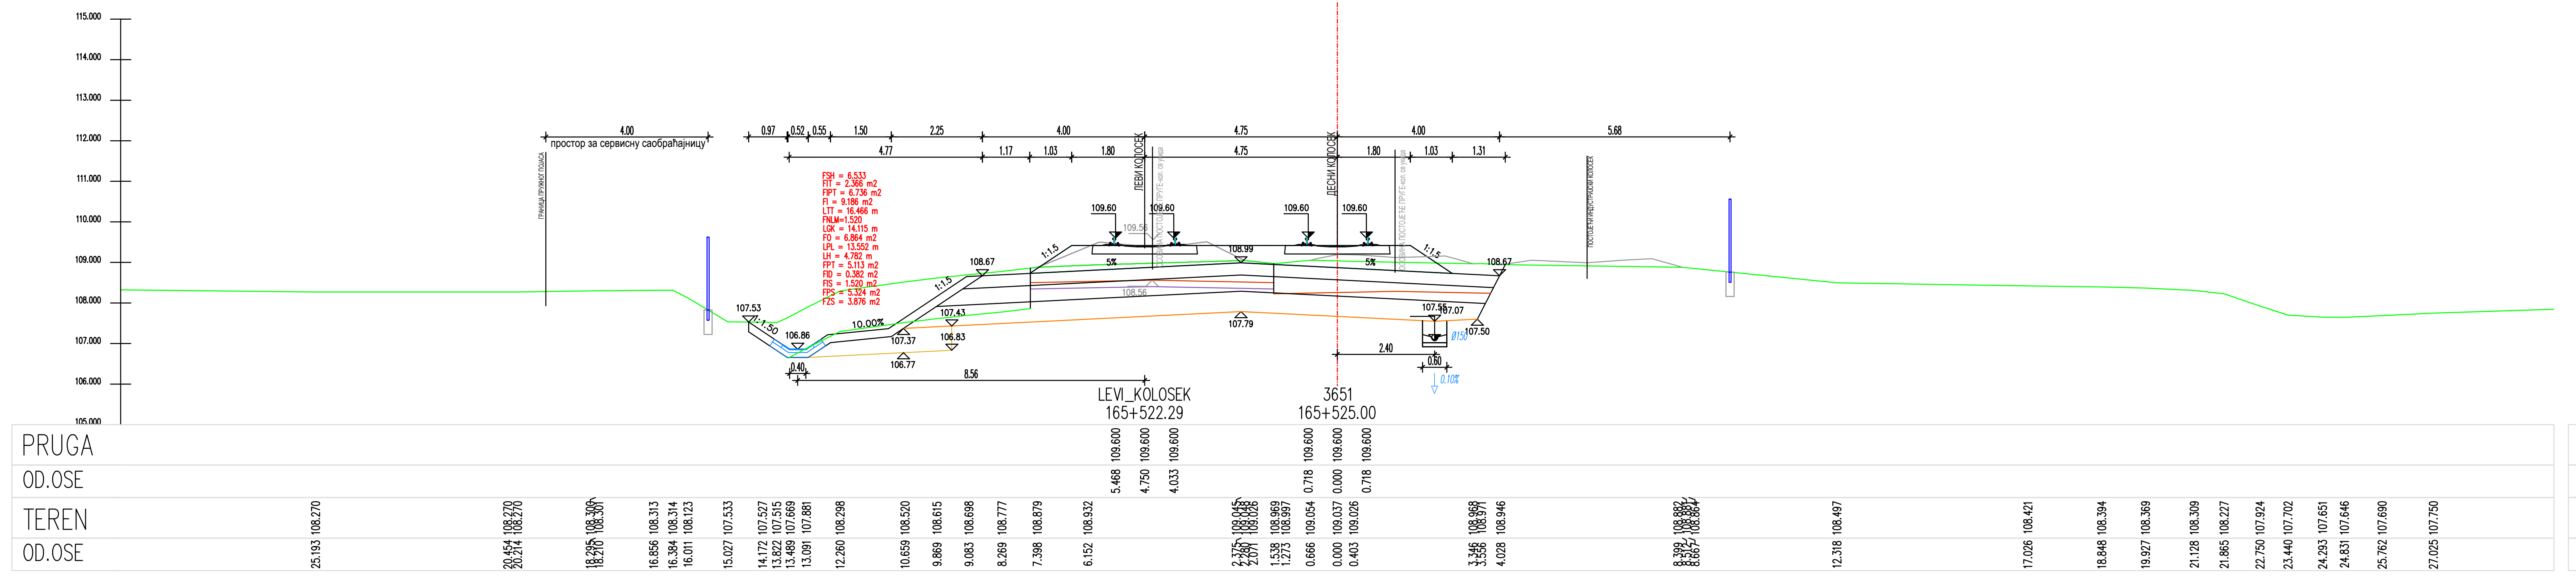
LEVI_KOLOSEK
165+522.29
3651
165+525.00
PRUGA
OD.OSE
TEREN
OD.OSE

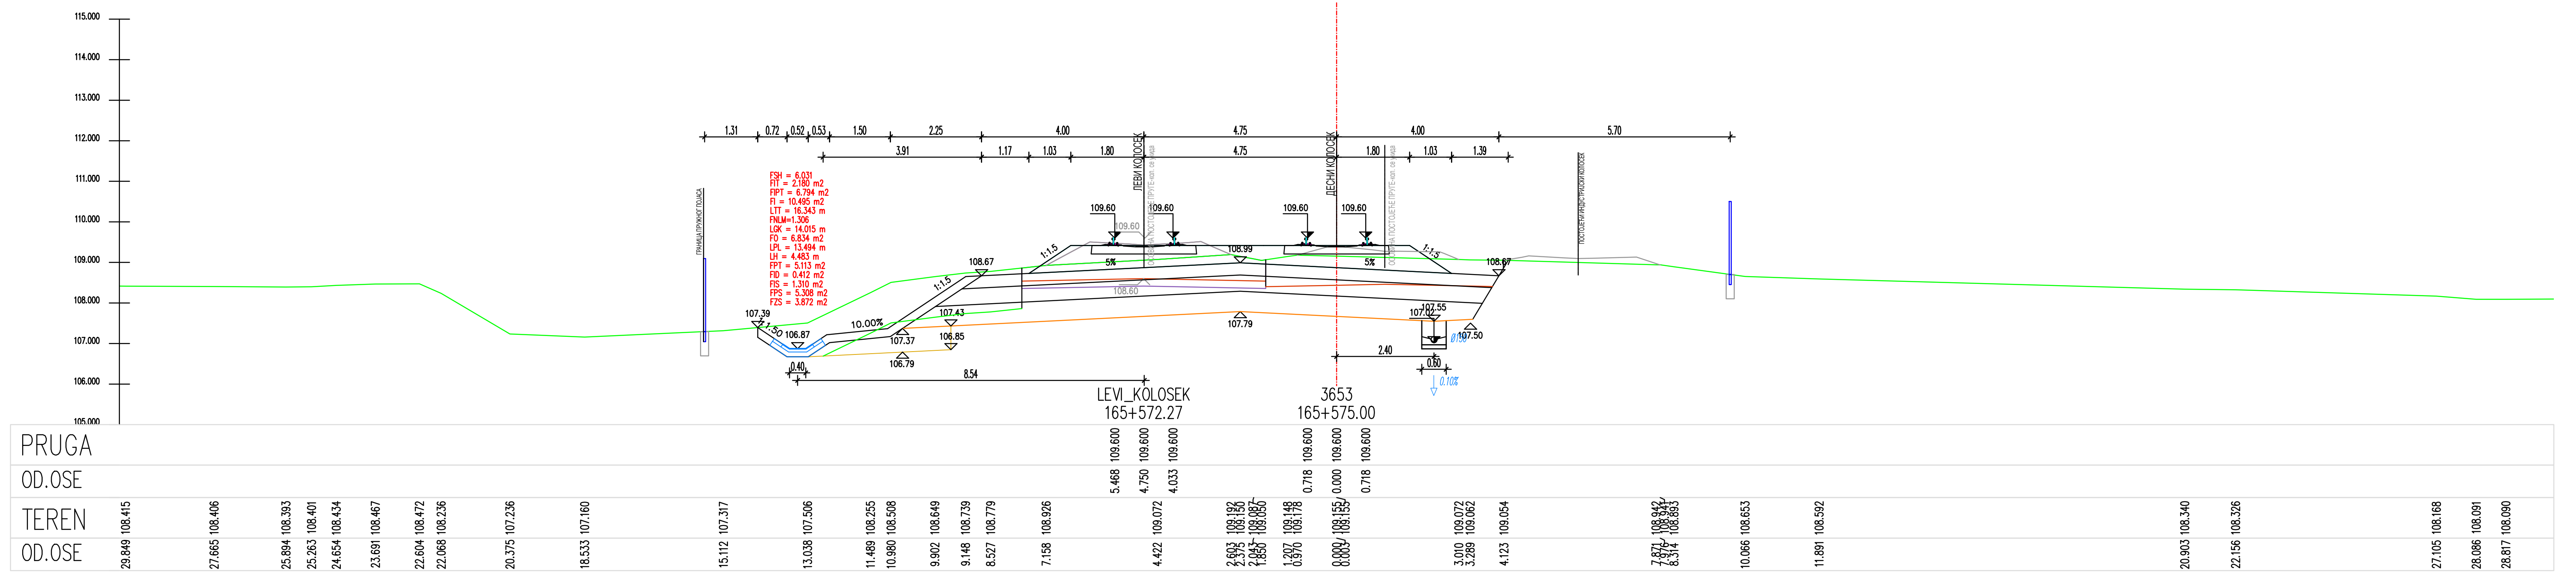
LEVI_KOLOSEK
165+572.27
3653
165+575.00
PRUGA
OD.OSE
TEREN
OD.OSE

ЛЕГЕНДА:

Fsh...	СКИДАЊЕ ХУМУСА
Fit...	ИСКОП ПОСТОЈЕЋЕГ ТУЦАНИКА
Fipt...	ИСКОП ПОСТОЈЕЋЕГ ТАМПОНА
Fi...	ИСКОП
Fis...	ИСКОП СТЕПЕНИЦА
Ltt...	ВАЉАЊЕ ТЕМЕЉНОГ ТЛА
Fnlm...	НАСИП ОД ЛОКАЛНОГ МАТЕРИЈАЛА
Fnnm...	НАСИП ОД НЕКОХЕРЕНТНОГ МАТЕРИЈАЛА
Lgk...	ГЕОТЕКСТИЛ + ГЕОМРЕЖА
Fo...	СЛОЈ ОЈАЧАЊА НАСИПА-ЗАМЕНЕ ТЛА
Lpl...	ВАЉАЊЕ ПОСТЕЉИЦЕ
Fps...	ПРЕЛАЗНИ СЛОЈ
Fzs...	ЗАШТИТНИ СЛОЈ
Lh...	ХУМУЗИРАЊЕ
Fpt...	ПРОЈЕКТОВАНИ ТУЦАНИК
Fid...	ИСКОП ДРЕНАЖЕ

Број	Датум	Опис
03		
02		
01		

Ревизиони блок:

САОБРАЋАЈНИ ИНСТИТУТ ЦИП, д.о.о.
Немањина 6; 11000 Београд; Србија
Тел: 011/3618-134; Факс: 011/3618-324; web site: www.sicip.co.rs

Организациона јединица:САОБРАЋАЈНИЦЕ

Одговорни пројектант :
Злата Бијелић, мастер.инж.грађ.
лиценца број: 430И07020

Сарадници:

Унутрашња контрола:
Александра Лалић, дипл.грађ.инж.

Главни пројектант:
др Љиљана Милић Марковић,дипл.грађ.инж.

Руководилац организационе јединице:
мр Новица Стевановић, дипл.грађ.инж.

Инвеститор пројекта:
" ИНФРАСТРУКТУРА ЖЕЛЕЗНИЦЕ СРБИЈЕ " А.Д.
Немањина 6/IV, Београд

Наручилац пројекта:
Joint Venture of
China Railway International Corporation Ltd. (CRIC)
No.10 Fuxing Road,Haidian District,Beijing
P.R China, 100844
China Communication Construction Company Ltd. (CCCC)
No.85 Deshengmenwai Street,Xicheng District,Beijing
P.R China, 100088

Објекат:
ПРУГА БЕОГРАД - СУБОТИЦА - ДРЖАВНА ГРАНИЦА (КЕЛЕБИЈА)
ДЕОНИЦА ПРУГЕ НОВИ САД - СУБОТИЦА - ДРЖАВНА ГРАНИЦА (КЕЛЕБИЈА)

Део пројекта:
ПРОЈЕКАТ ТРАСЕ ПРУГЕ И СТАНИЦА - ДОЊИ И ГОРЊИ СТРОЈ

2/2.4.7.3 ПРОЈЕКАТ ТРАСЕ ПРУГЕ И СТАНИЦА - ДОЊИ И ГОРЊИ СТРОЈ-ОТВОРЕНА ПРУГА ЖЕДНИК-НАУМОВИЋЕВО ДЕО 3/3 - ПОПРЕЧНИ ПРОФИЛИ

Цртеж:	Размера:
ПОПРЕЧНИ ПРОФИЛИ	1:100

Врста тех. док.:	датум:	Цртеж бр.
ПЗИ	**12.2021.**	2020-250-CAO-2/2.4.7.3.7.6.41

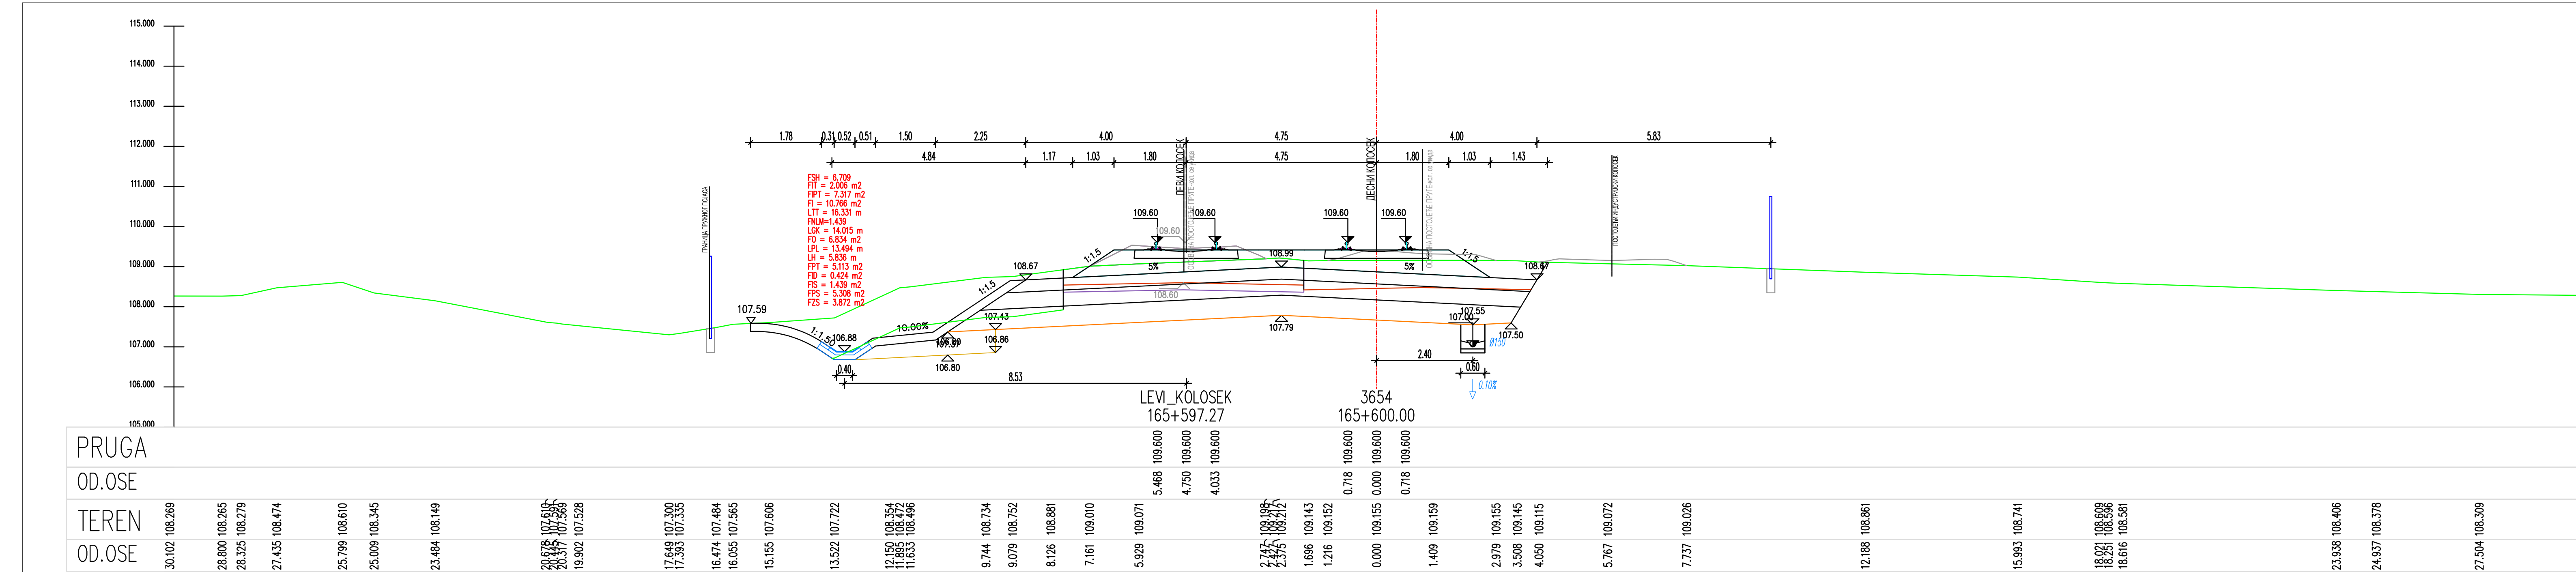
FSH = 6.709
FIT = 2.006 m2
FIPT = 7.317 m2
FI = 10.766 m2
LTT = 16.331 m
FNLM=1.439
LGK = 14.015 m
FO = 6.834 m2
LPL = 13.494 m
LH = 5.836 m
FPT = 5.113 m2
FID = 0.424 m2
FIS = 1.439 m2
FPS = 5.308 m2
FZS = 3.872 m2
LEVI_KOLOSEK
165+597.27
3654
165+600.00
PRUGA
OD.OSE
TEREN
OD.OSE

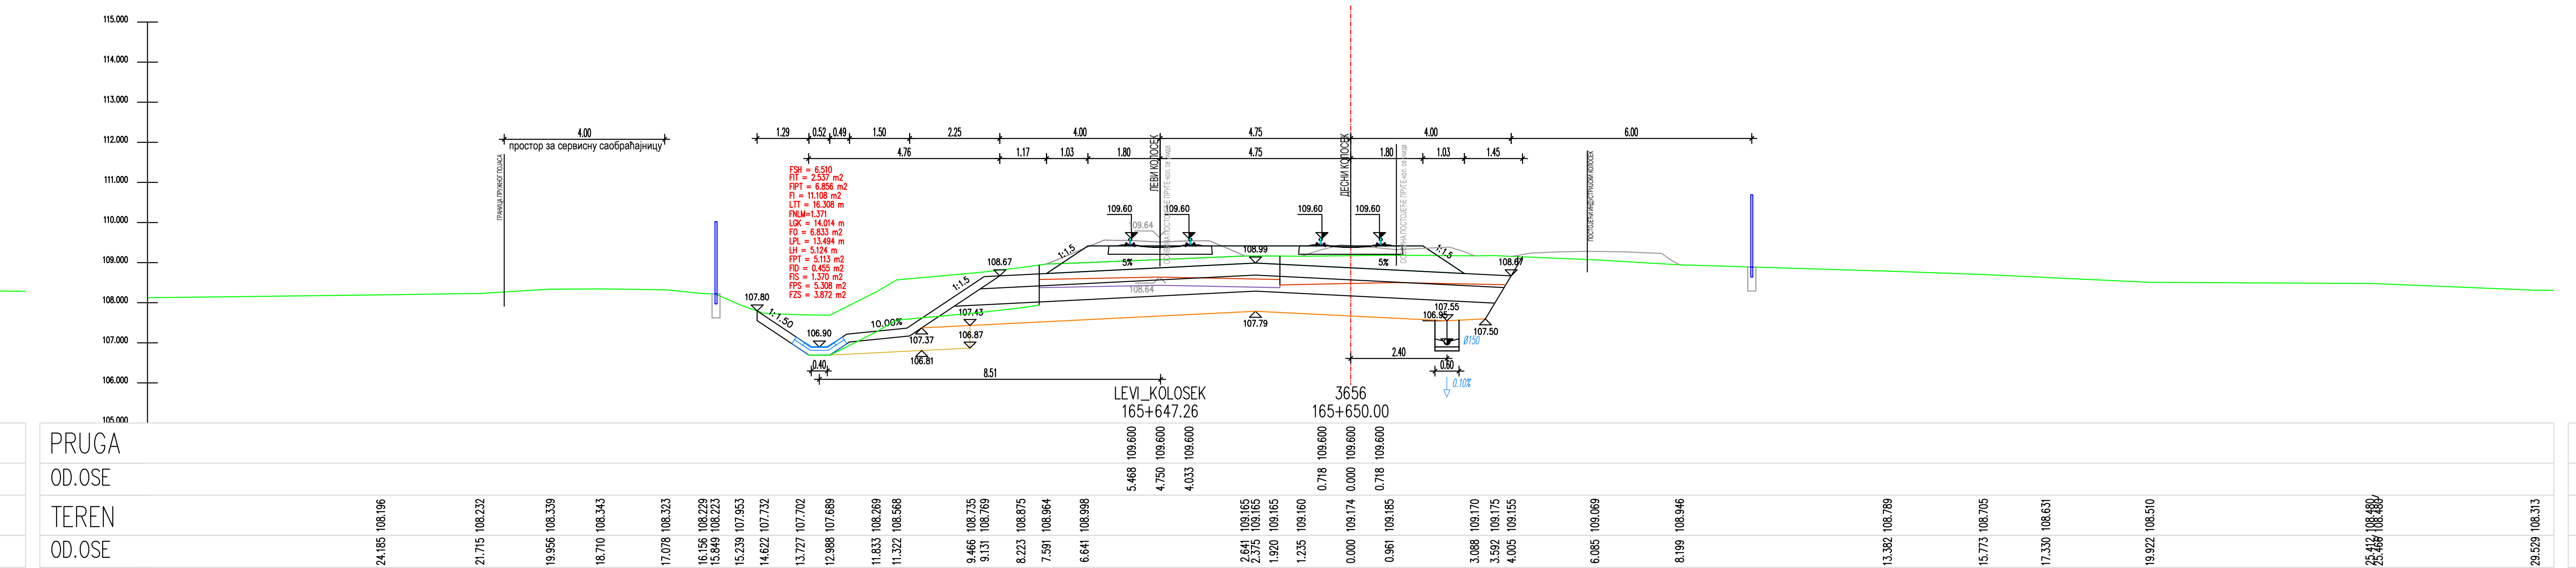
LEVI_KOLOSEK
165+647.26
3656
165+650.00
PRUGA
OD.OSE
TEREN
OD.OSE

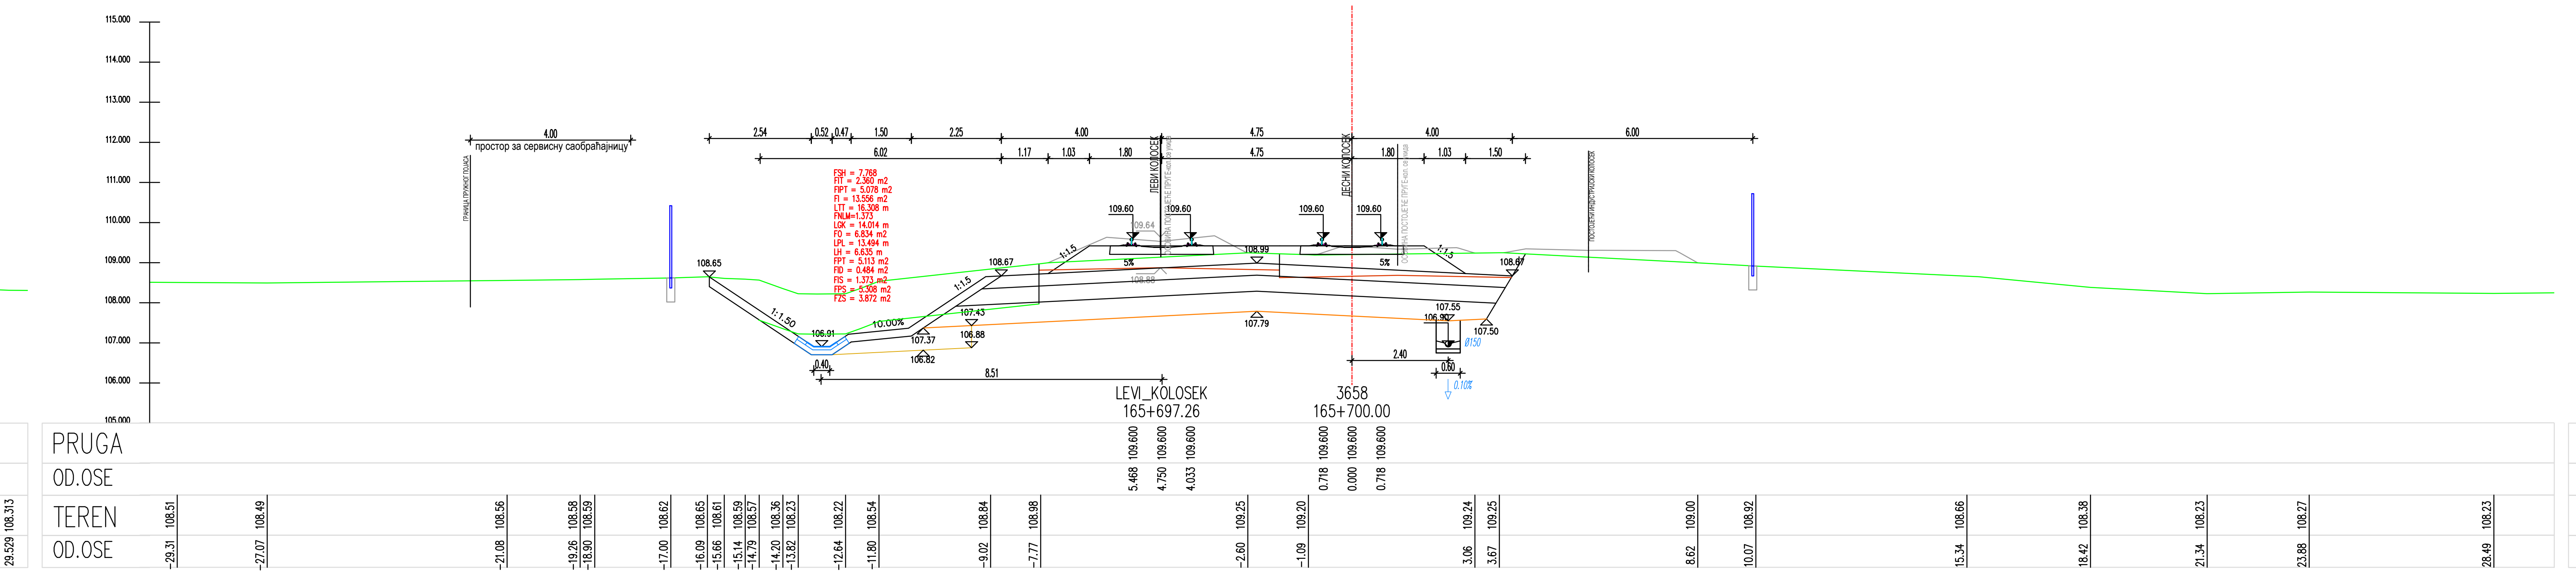
LEVI_KOLOSEK
165+697.26
3658
165+700.00
PRUGA
OD.OSE
TEREN
OD.OSE

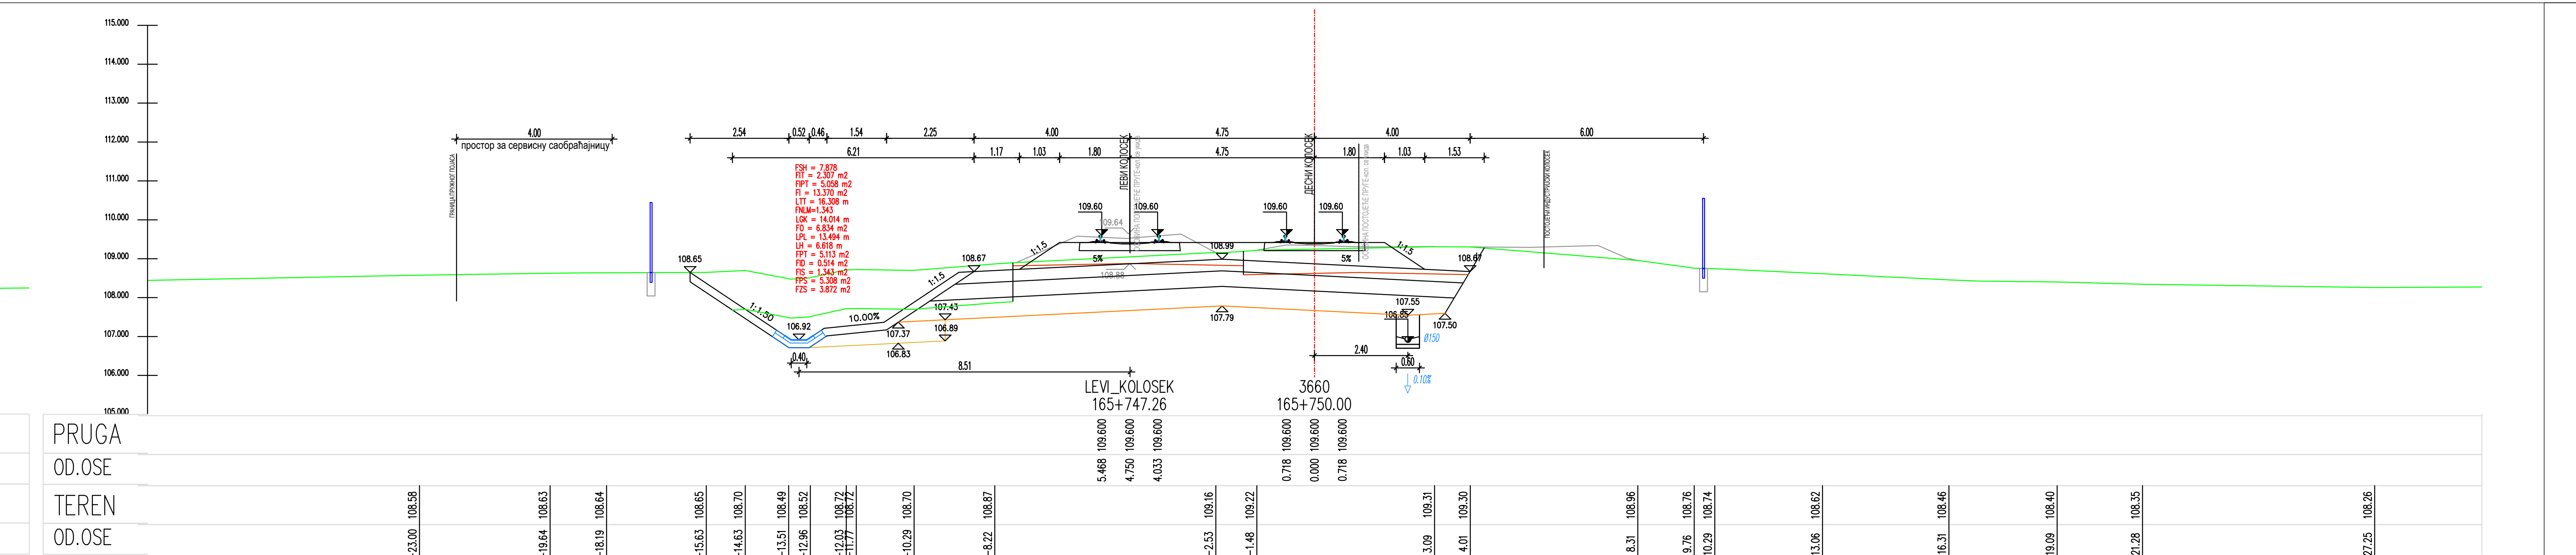
LEVI_KOLOSEK
165+747.26
3660
165+750.00
PRUGA
OD.OSE
TEREN
OD.OSE

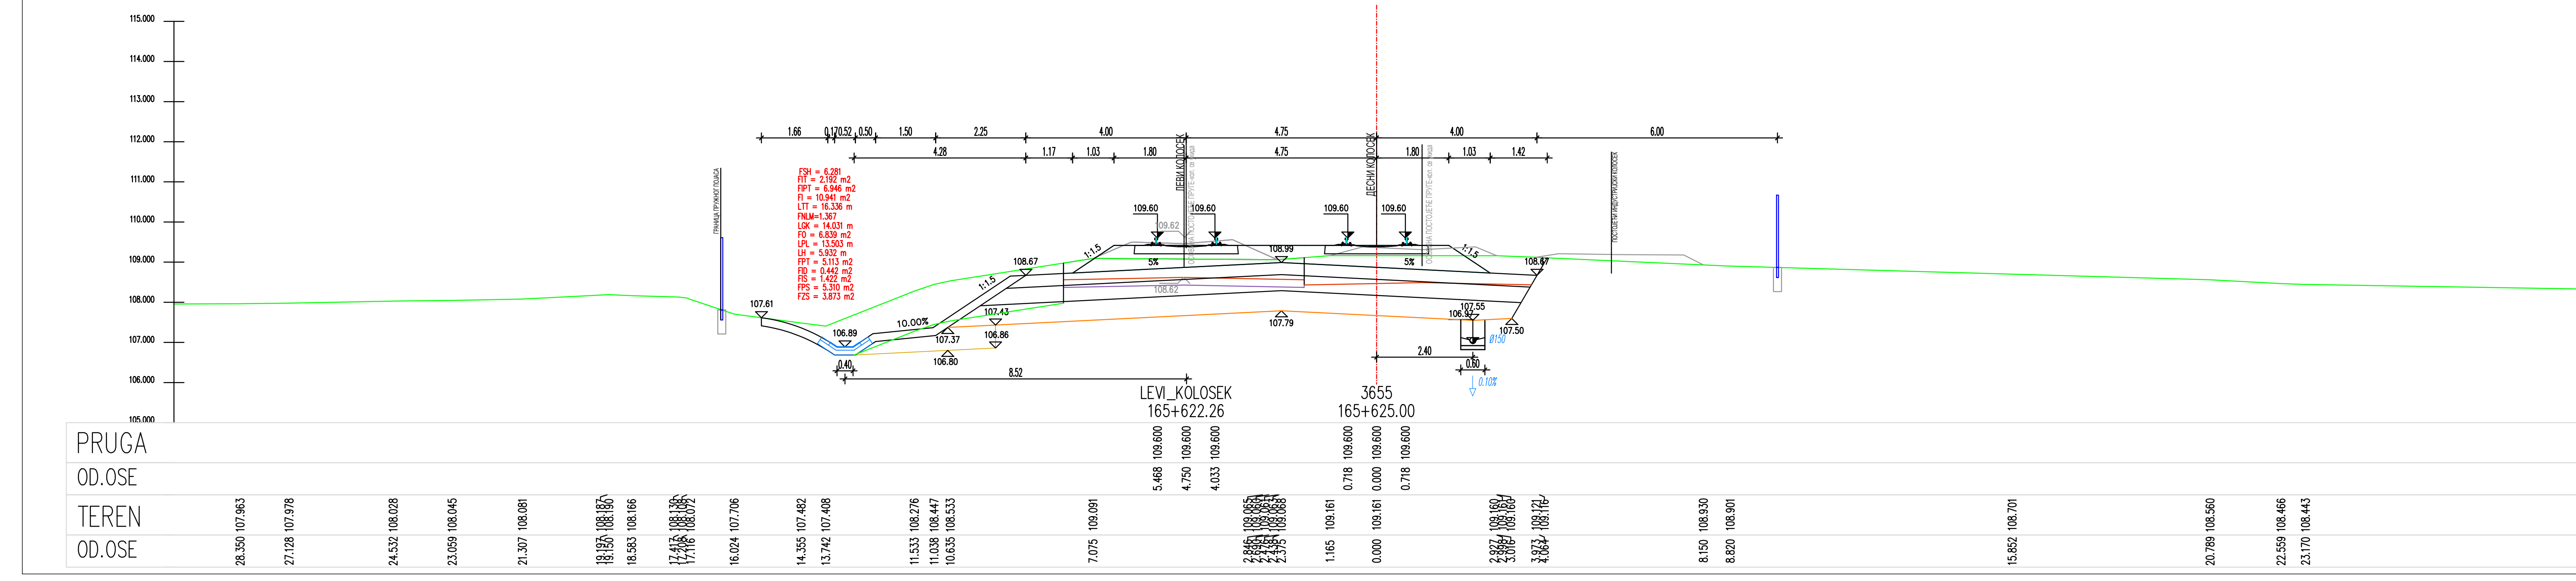
LEVI_KOLOSEK
165+622.26
3655
165+625.00
PRUGA
OD.OSE
TEREN
OD.OSE

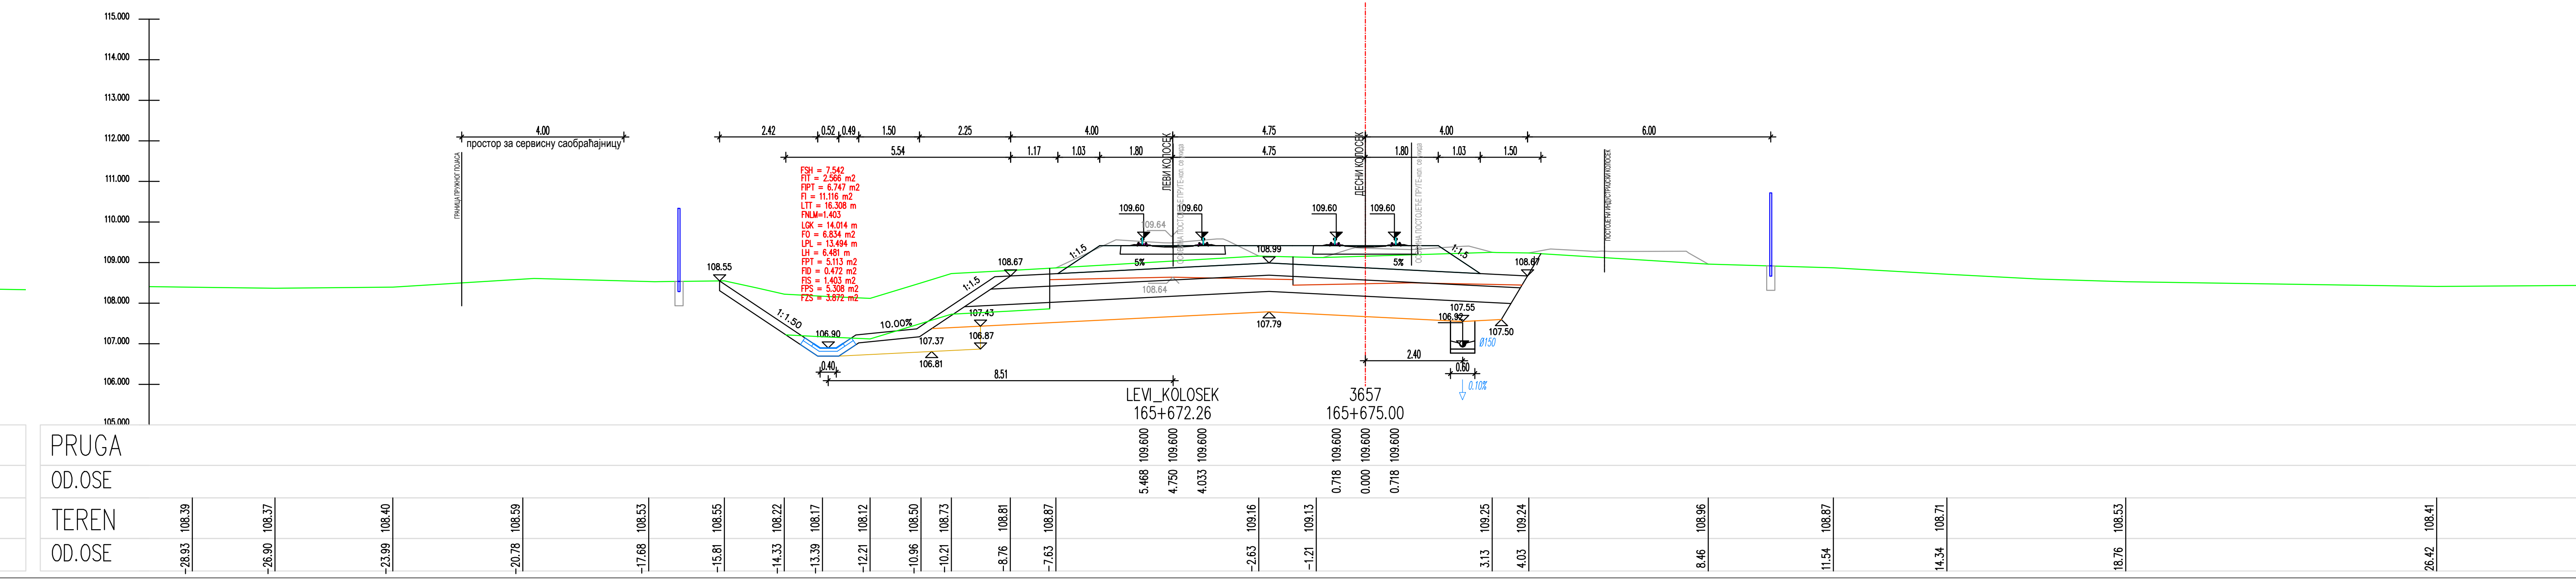
LEVI_KOLOSEK
165+672.26
3657
165+675.00
PRUGA
OD.OSE
TEREN
OD.OSE

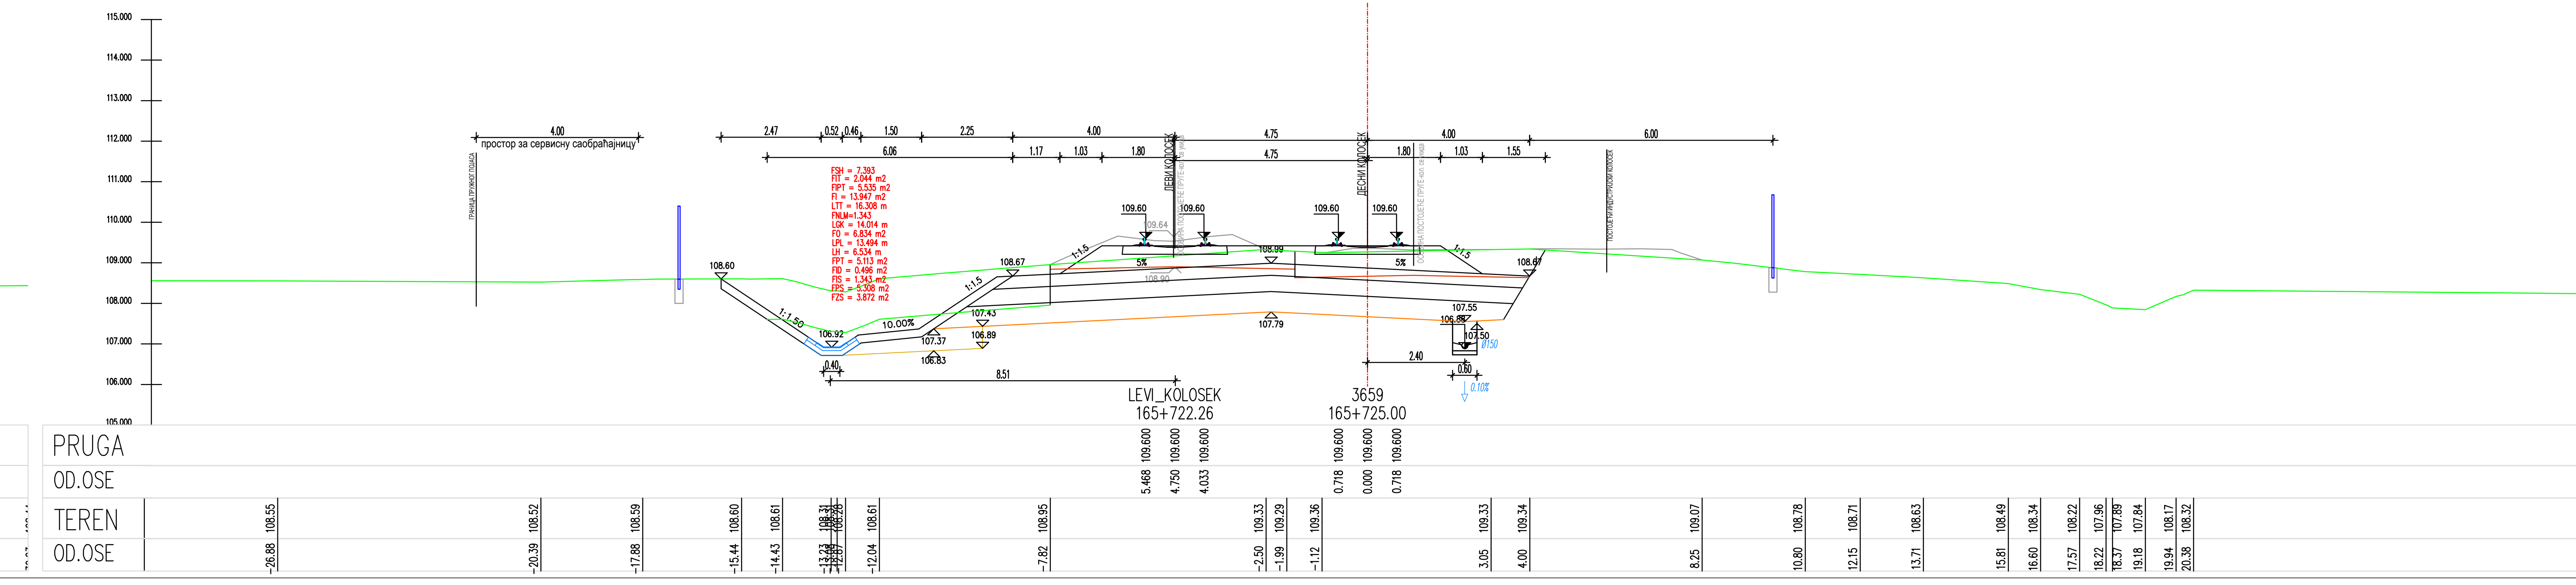
LEVI_KOLOSEK
165+722.26
3659
165+725.00
PRUGA
OD.OSE
TEREN
OD.OSE

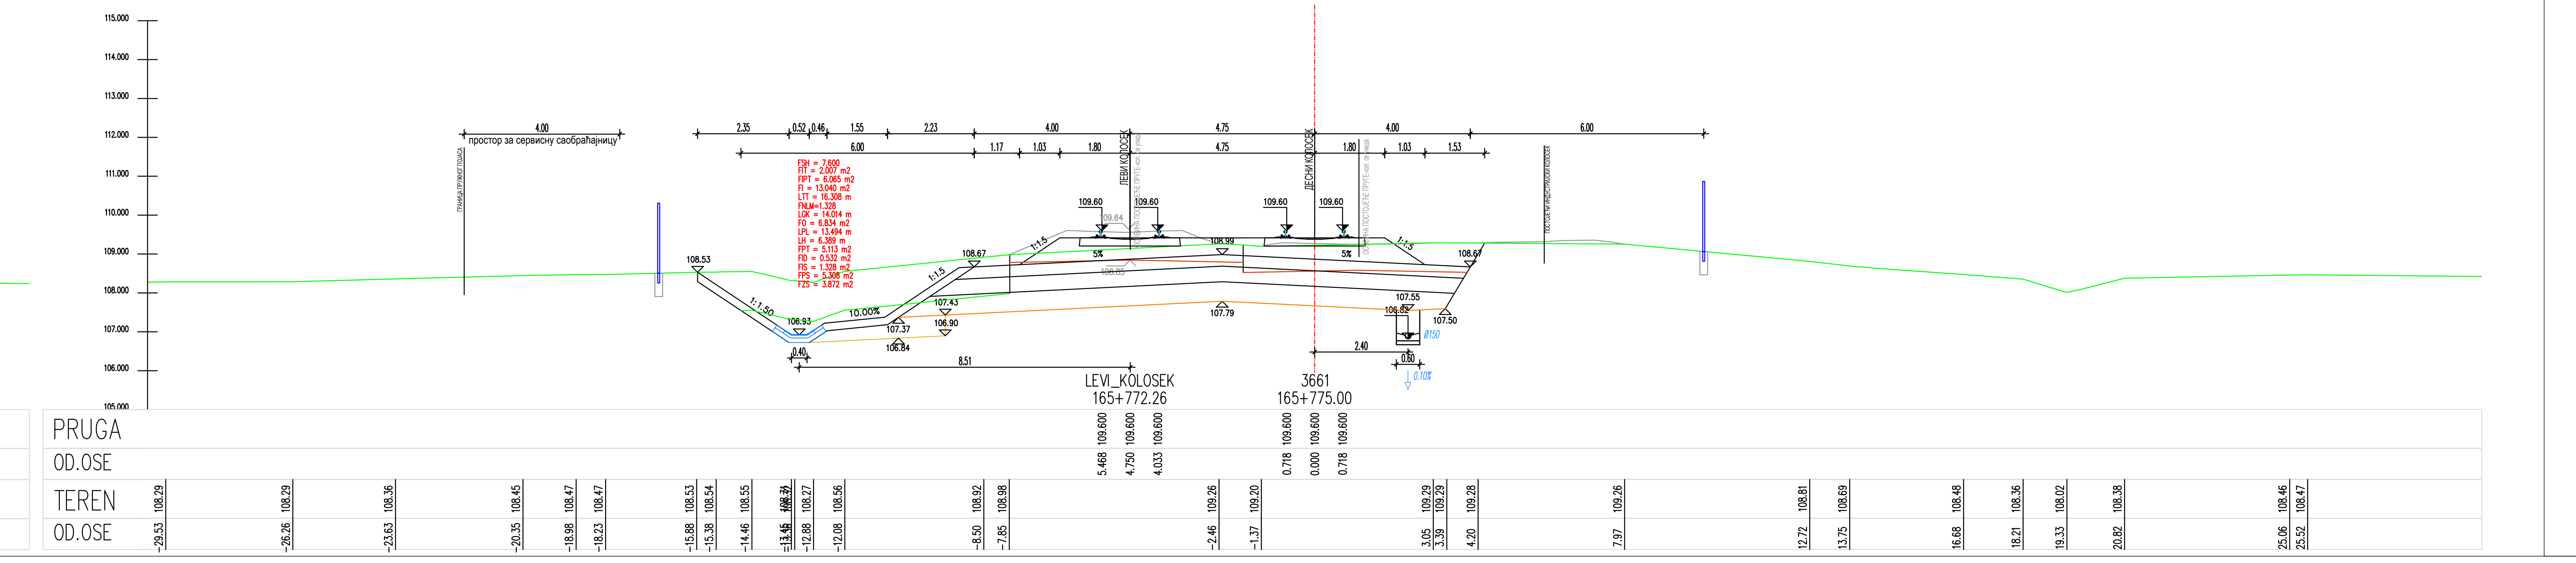
LEVI_KOLOSEK
165+772.26
3661
165+775.00
PRUGA
OD.OSE
TEREN
OD.OSE

ЛЕГЕНДА:

Fsh...	СКИДАЊЕ ХУМУСА
Fit...	ИСКОП ПОСТОЈЕЋЕГ ТУЦАНИКА
Fipt...	ИСКОП ПОСТОЈЕЋЕГ ТАМПОНА
Fi...	ИСКОП
Fis...	ИСКОП СТЕПЕНИЦА
Ltt...	ВАЉАЊЕ ТЕМЕЉНОГ ТЛА
Fnlm...	НАСИП ОД ЛОКАЛНОГ МАТЕРИЈАЛА
Fnnm...	НАСИП ОД НЕКОХЕРЕНТНОГ МАТЕРИЈАЛА
Lgk...	ГЕОТЕКСТИЛ + ГЕОМРЕЖА
Fo...	СЛОЈ ОЈАЧАЊА НАСИПА-ЗАМЕНЕ ТЛА
Lpl...	ВАЉАЊЕ ПОСТЕЉИЦЕ
Fps...	ПРЕЛАЗНИ СЛОЈ
Fzs...	ЗАШТИТНИ СЛОЈ
Lh...	ХУМУЗИРАЊЕ
Fpt...	ПРОЈЕКТОВАНИ ТУЦАНИК
Fid...	ИСКОП ДРЕНАЖЕ

Број	Датум	Опис
03		
02		
01		

Ревизиони блок:

САОБРАЋАЈНИ ИНСТИТУТ ЦИП, д.о.о.

Немањина 6; 11000 Београд; Србија
Тел: 011/3618-134; Факс: 011/3618-324; web site: www.sicip.co.rs

Организациона јединица:САОБРАЋАЈНИЦЕ

Одговорни пројектант :
Злата Бијелић, мастер.инж.грађ.
лиценца број: 430И07020

Сарадници:

Унутрашња контрола:
Александра Лалић, дипл.грађ.инж.

Главни пројектант:
др Љиљана Милић Марковић,дипл.грађ.инж.

Руководилац организационе јединице:
мр Новица Стевановић, дипл.грађ.инж.

Инвеститор пројекта:
" ИНФРАСТРУКТУРА ЖЕЛЕЗНИЦЕ СРБИЈЕ " А.Д.
Немањина 6/IV, Београд

Наручилац пројекта:
Joint Venture of
China Railway International Corporation Ltd. (CRIC)
No.10 Fuxing Road,Haidian District,Beijing
P.R China, 100844

China Communication Construction Company Ltd. (CCCC)
No.85 Deshengmenwai Street,Xicheng District,Beijing
P.R China, 100088

Објекат:
ПРУГА БЕОГРАД - СУБОТИЦА - ДРЖАВНА ГРАНИЦА (КЕЛЕБИЈА)
ДЕОНИЦА ПРУГЕ НОВИ САД - СУБОТИЦА - ДРЖАВНА ГРАНИЦА (КЕЛЕБИЈА)

Део пројекта:
ПРОЈЕКАТ ТРАСЕ ПРУГЕ И СТАНИЦА - ДОЊИ И ГОРЊИ СТРОЈ

2/2.4.7.3 ПРОЈЕКАТ ТРАСЕ ПРУГЕ И СТАНИЦА - ДОЊИ И ГОРЊИ СТРОЈ-ОТВОРЕНА ПРУГА ЖЕДНИК-НАУМОВИЋЕВО ДЕО 3/3 - ПОПРЕЧНИ ПРОФИЛИ

Цртеж:	Размера:
ПОПРЕЧНИ ПРОФИЛИ	1:100

Врста тех. док.:	датум:	Цртеж бр.
ПЗИ	**12.2021.**	2020-250-САО-2/2.4.7.3.7.6.42

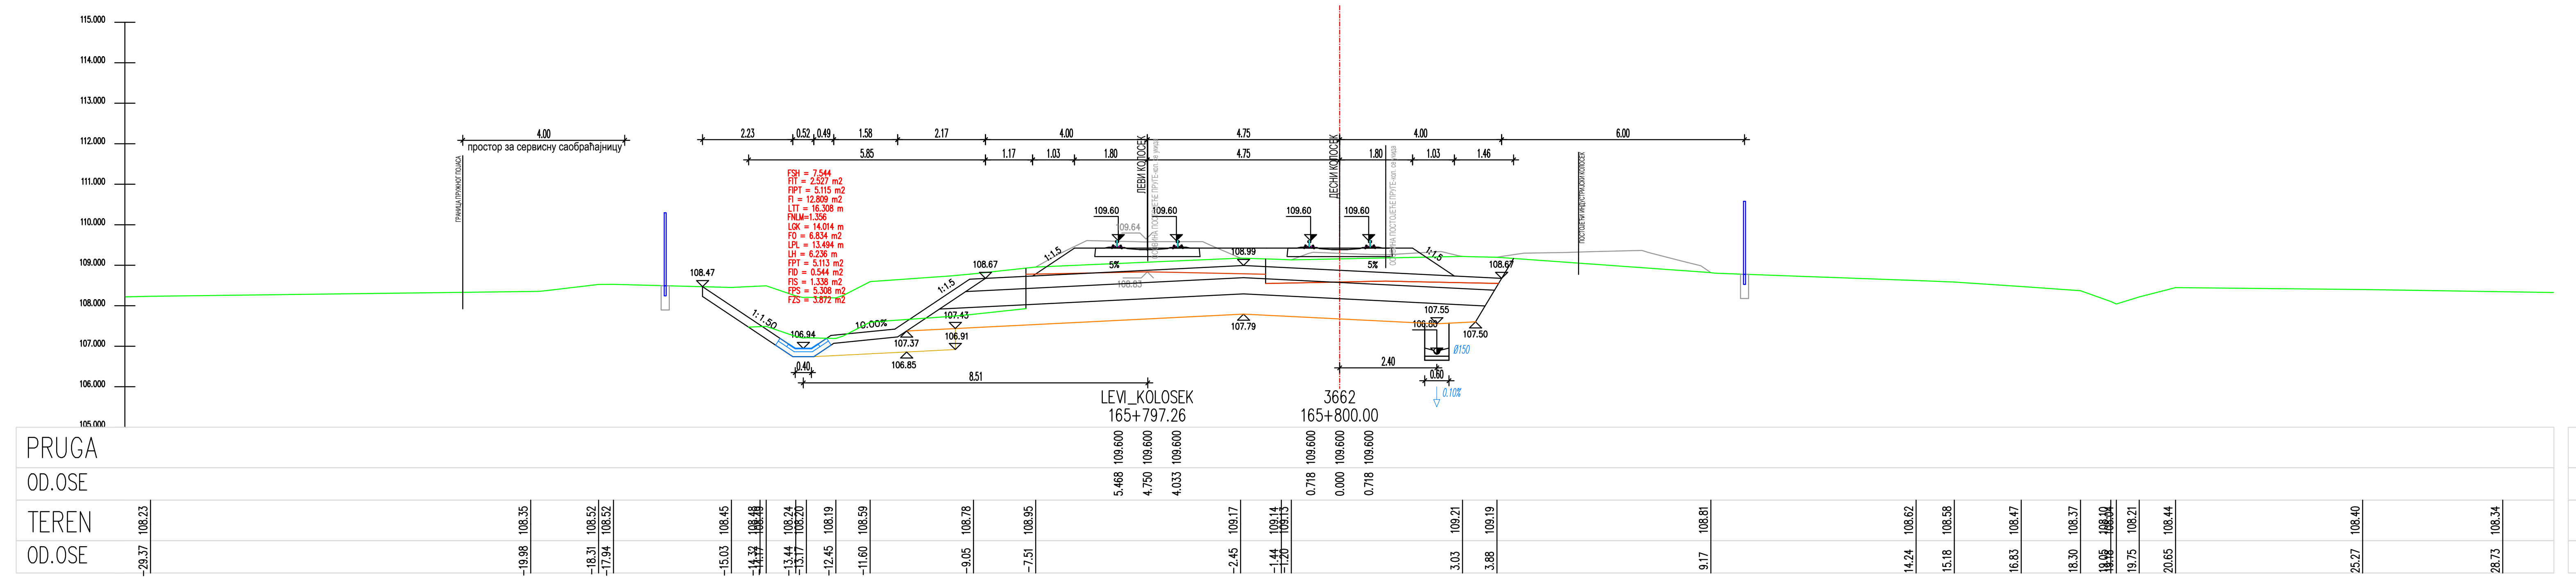
LEVI_KOLOSEK
165+797.26
3662
165+800.00
PRUGA
OD.OSE
TEREN
OD.OSE

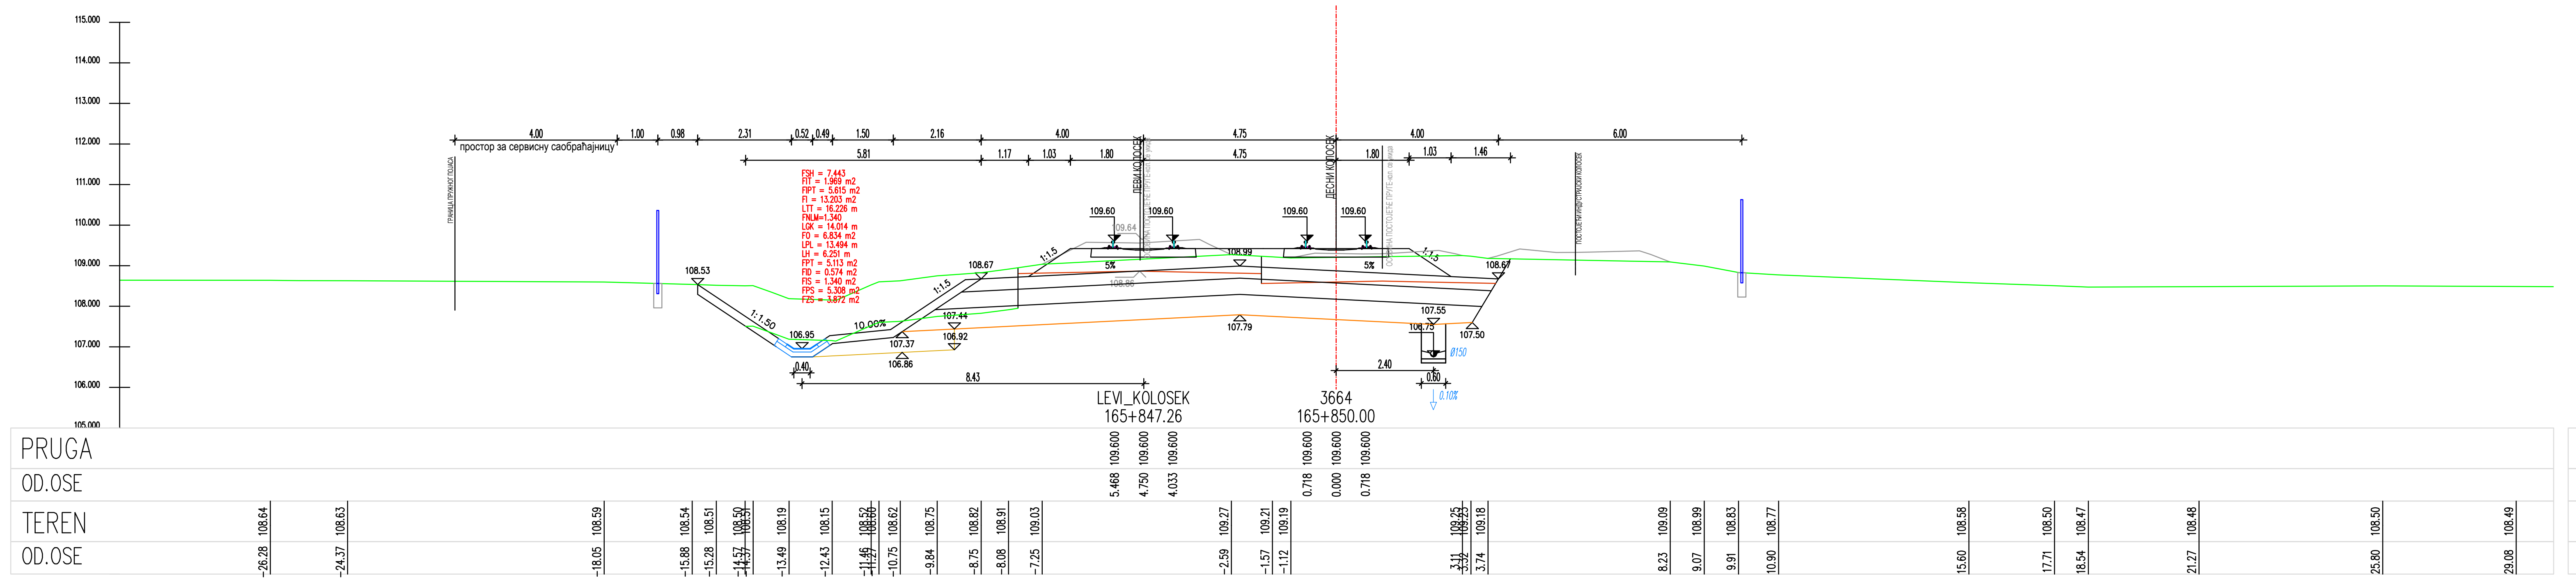
LEVI_KOLOSEK
165+847.26
3664
165+850.00
PRUGA
OD.OSE
TEREN
OD.OSE

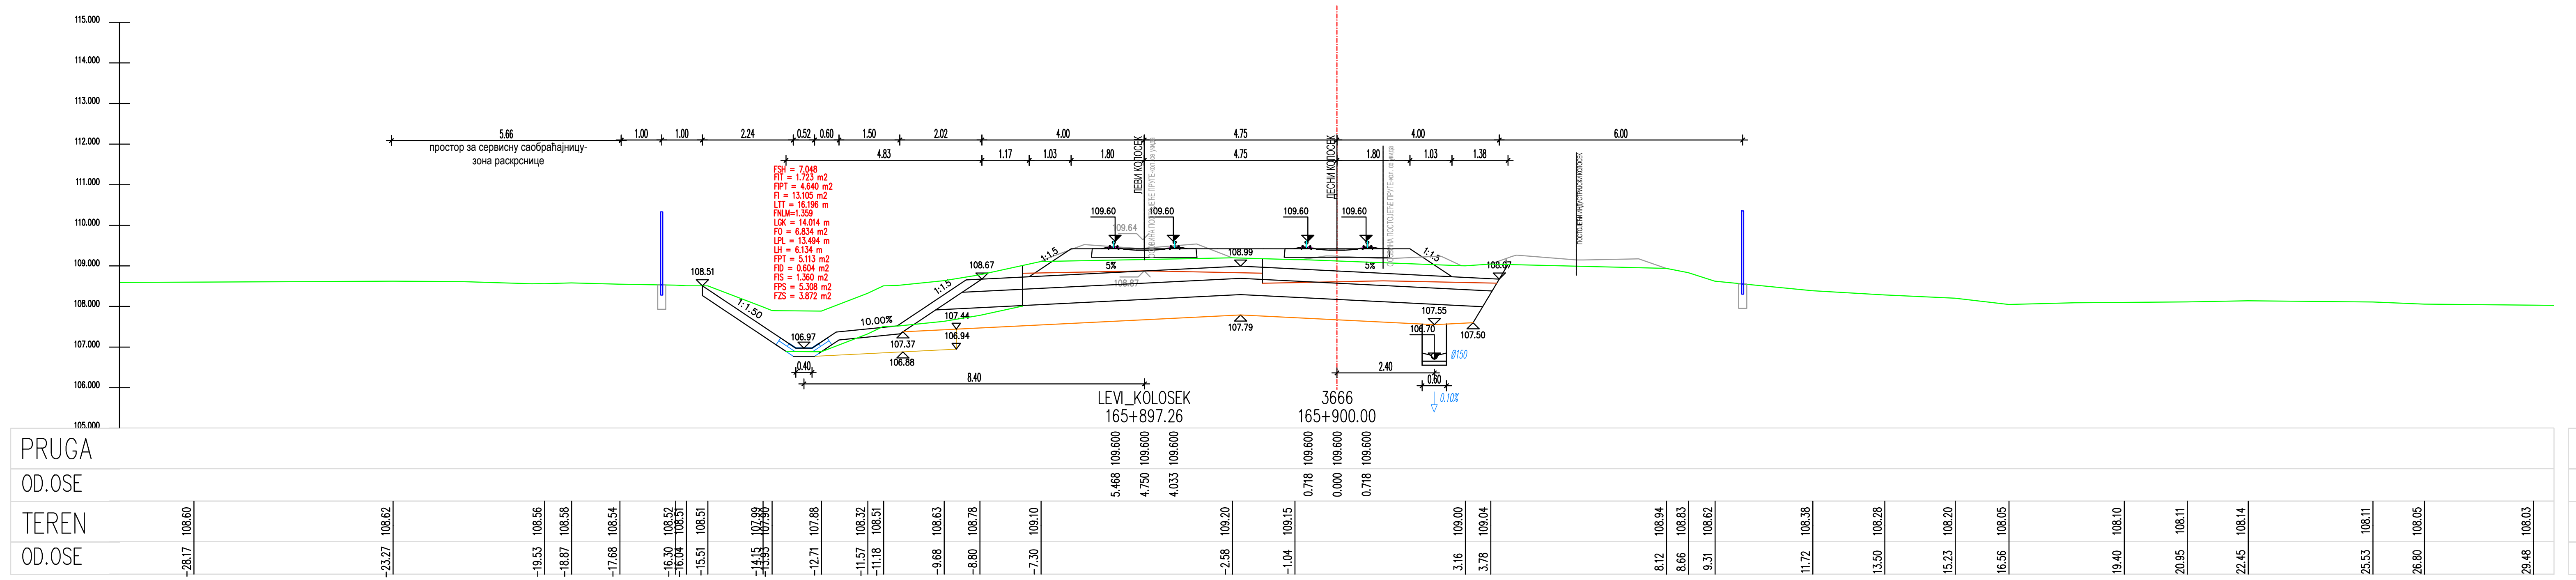
LEVI_KOLOSEK
165+897.26
3666
165+900.00
PRUGA
OD.OSE
TEREN
OD.OSE

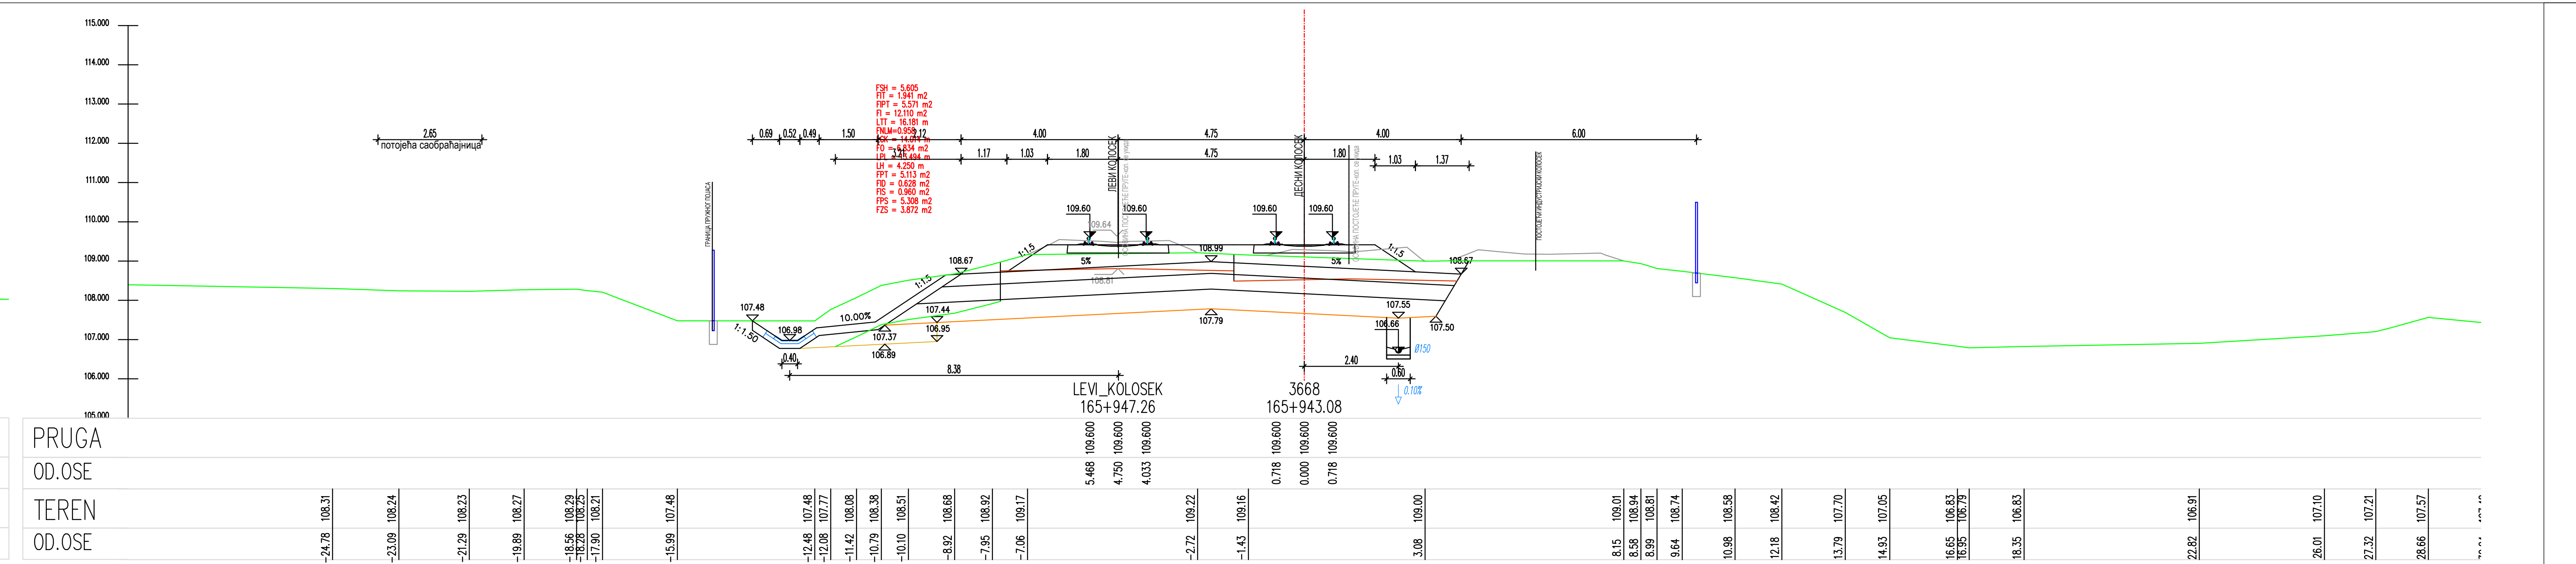
LEVI_KOLOSEK
165+947.26
3668
165+943.08

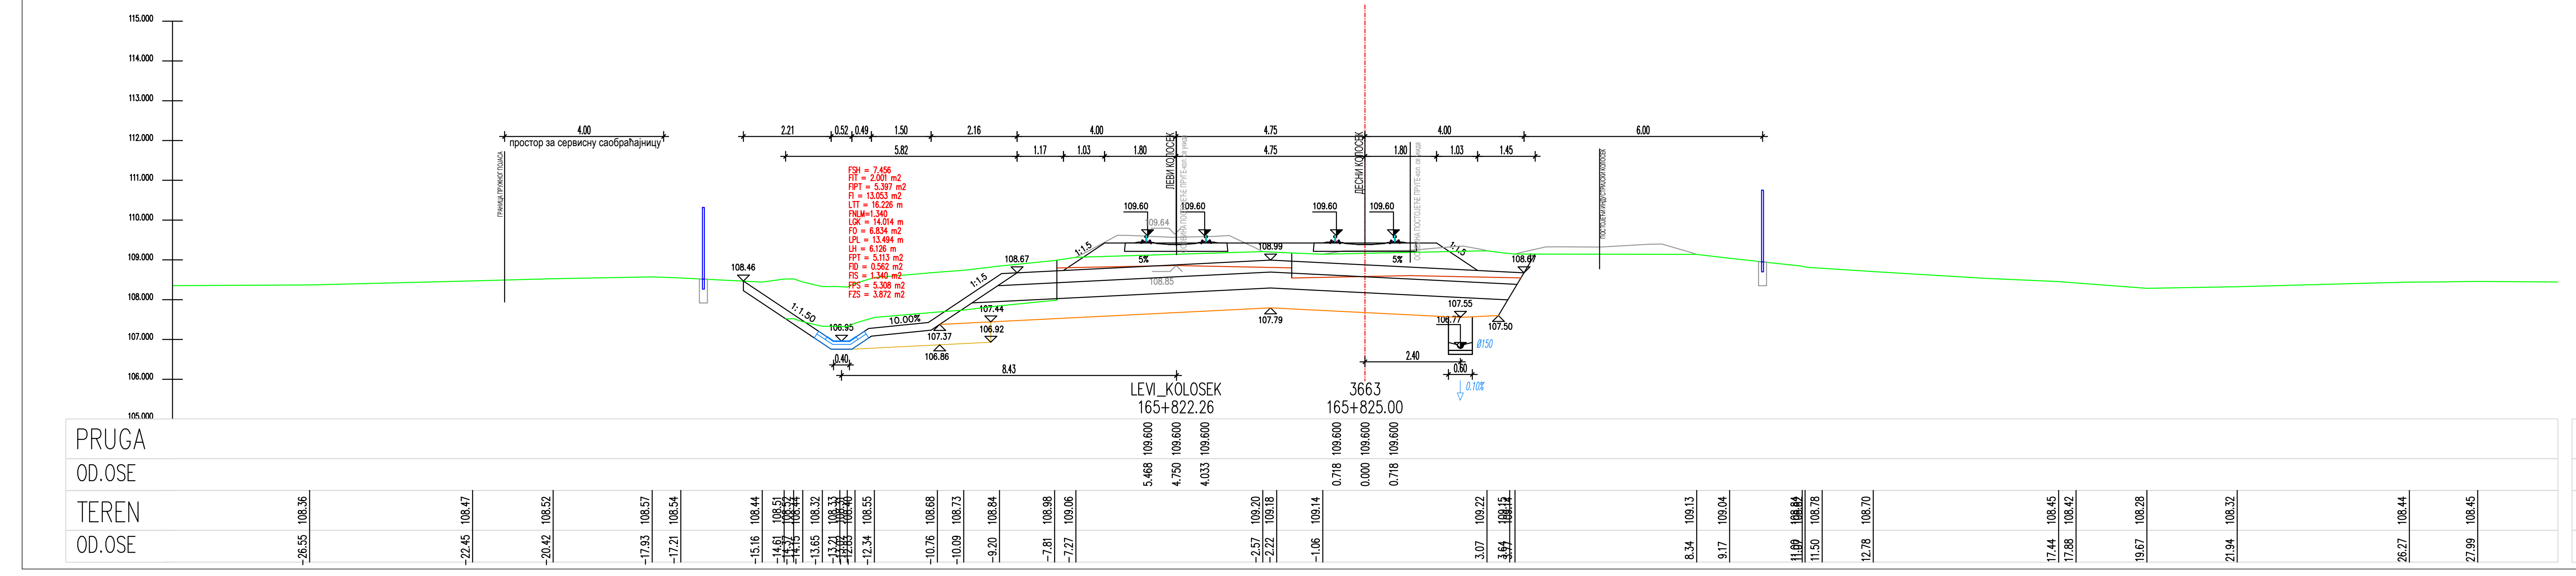
LEVI_KOLOSEK
165+822.26
3663
165+825.00
PRUGA
OD.OSE
TEREN
OD.OSE

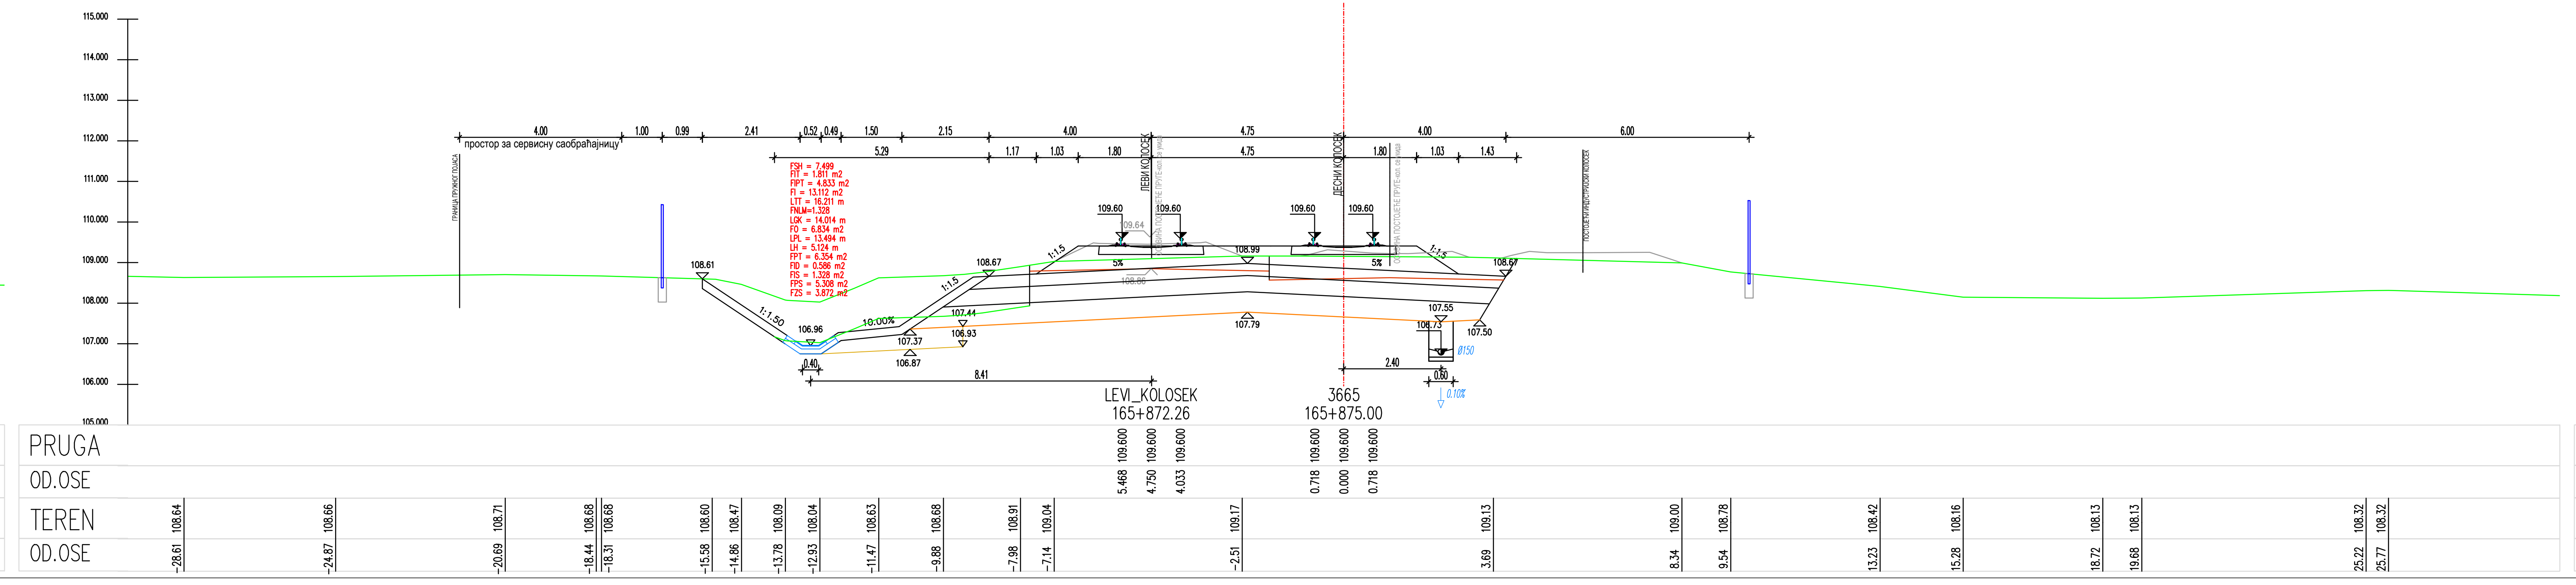
LEVI_KOLOSEK
165+872.26
3665
165+875.00
PRUGA
OD.OSE
TEREN
OD.OSE

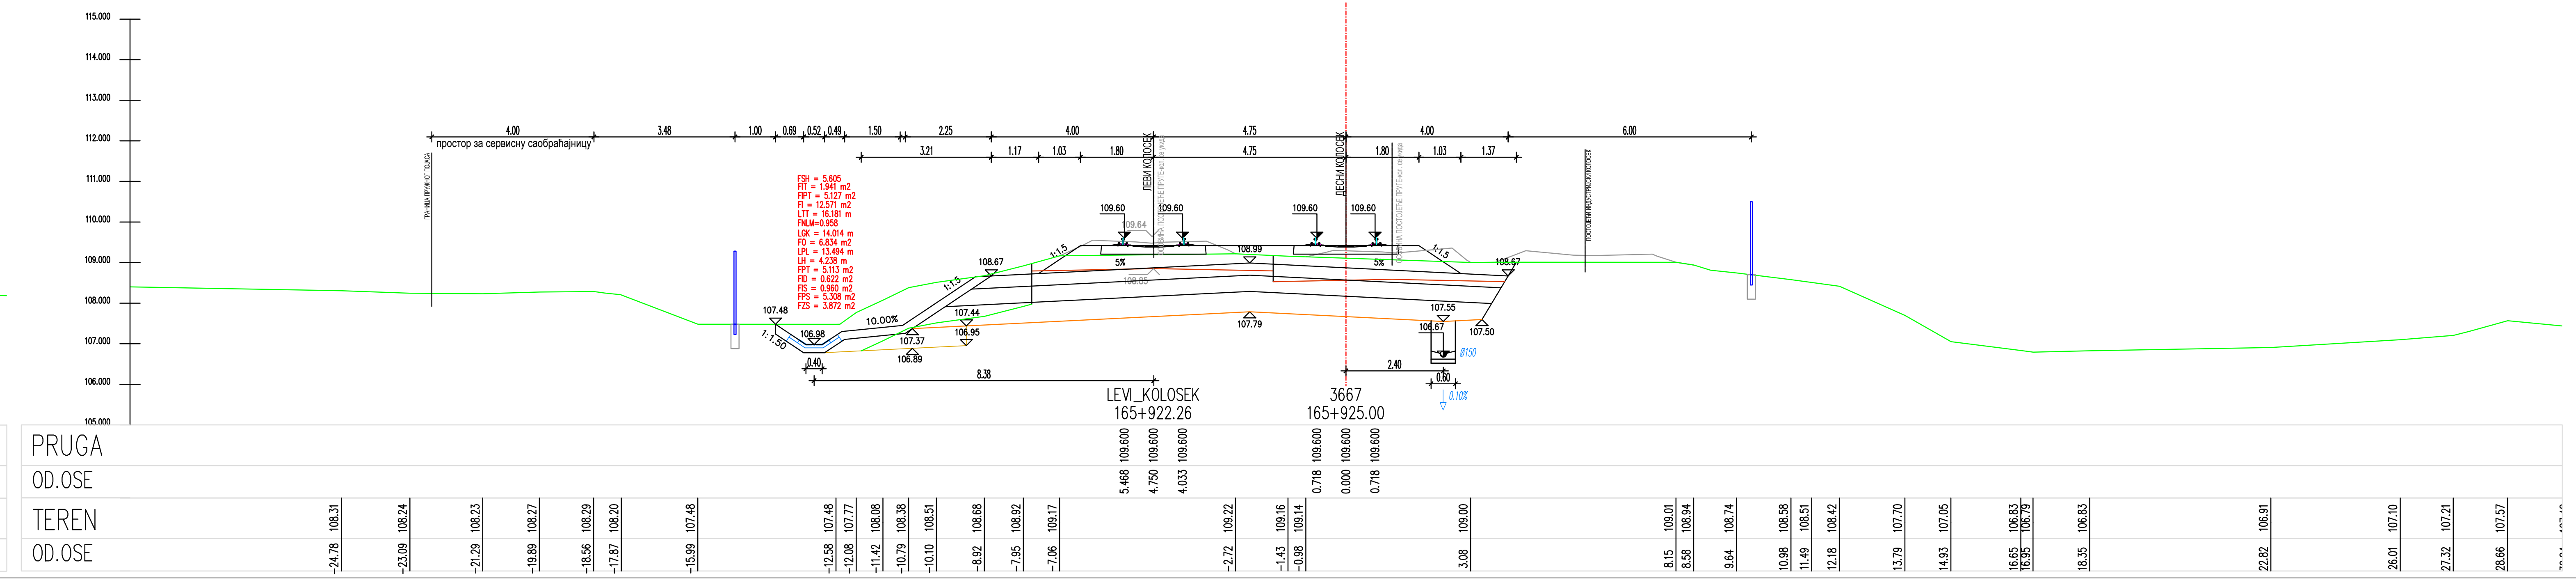
LEVI_KOLOSEK
165+922.26
3667
165+925.00
PRUGA
OD.OSE
TEREN
OD.OSE

ЛЕГЕНДА:

Fsh...	СКИДАЊЕ ХУМУСА
Fit...	ИСКОП ПОСТОЈЕЋЕГ ТУЦАНИКА
Fipt...	ИСКОП ПОСТОЈЕЋЕГ ТАМПОНА
Fi...	ИСКОП
Fis...	ИСКОП СТЕПЕНИЦА
Ltt...	ВАЉАЊЕ ТЕМЕЉНОГ ТЛА
Fnlm...	НАСИП ОД ЛОКАЛНОГ МАТЕРИЈАЛА
Fnnm...	НАСИП ОД НЕКОХЕРЕНТНОГ МАТЕРИЈАЛА
Lgk...	ГЕОТЕКСТИЛ + ГЕОМРЕЖА
Fo...	СЛОЈ ОЈАЧАЊА НАСИПА-ЗАМЕНЕ ТЛА
Lpl...	ВАЉАЊЕ ПОСТЕЉИЦЕ
Fps...	ПРЕЛАЗНИ СЛОЈ
Fzs...	ЗАШТИТНИ СЛОЈ
Lh...	ХУМУЗИРАЊЕ
Fpt...	ПРОЈЕКТОВАНИ ТУЦАНИК
Fid...	ИСКОП ДРЕНАЖЕ

03		
02		
01		
Број	Датум	Опис

Ревизиони блок:

SAOBRAĆAJNI INSTITUT CIP

САОБРАЋАЈНИ ИНСТИТУТ ЦИП, д.о.о.

Немањина 6; 11000 Београд; Србија
Тел: 011/3618-134; Факс: 011/3618-324; web site: www.sicip.co.rs

Организациона јединица:САОБРАЋАЈНИЦЕ

Одговорни пројектант :
Злата Бијелић, мастер.инж.грађ.
лиценца број: 430И07020

Сарадници:

Унутрашња контрола:
Александра Лалић, дипл.грађ.инж.

Главни пројектант:
др Љиљана Милић Марковић,дипл.грађ.инж.

Руководилац организационе јединице:
мр Новица Стевановић, дипл.грађ.инж.

Инвеститор пројекта:
" ИНФРАСТРУКТУРА ЖЕЛЕЗНИЦЕ СРБИЈЕ " А.Д.
Инфраструктура железнице Србије а.д.
Немањина 6/IV, Београд

Наручилац пројекта:
中国铁路国际有限公司
CHINA RAILWAY International Co., Ltd.
CHINA COMMUNICATIONS CONSTRUCTION COMPANY LIMITED

Joint Venture of
China Railway International Corporation Ltd. (CRIC)
No.10 Fuxing Road,Haidian District,Beijing
P.R China, 100844

China Communication Construction Company Ltd. (CCCC)
No.85 Deshengmenwai Street,Xicheng District,Beijing
P.R China, 100088

Објекат:
ПРУГА БЕОГРАД - СУБОТИЦА - ДРЖАВНА ГРАНИЦА (КЕЛЕБИЈА)
ДЕОНИЦА ПРУГЕ НОВИ САД - СУБОТИЦА - ДРЖАВНА ГРАНИЦА (КЕЛЕБИЈА)

Део пројекта:
ПРОЈЕКАТ ТРАСЕ ПРУГЕ И СТАНИЦА - ДОЊИ И ГОРЊИ СТРОЈ

2/2.4.7.3 ПРОЈЕКАТ ТРАСЕ ПРУГЕ И СТАНИЦА - ДОЊИ И ГОРЊИ СТРОЈ-ОТВОРЕНА ПРУГА
ЖЕДНИК-НАУМОВИЋЕВО ДЕО 3/3 - ПОПРЕЧНИ ПРОФИЛИ

Цртеж:	Размера:
ПОПРЕЧНИ ПРОФИЛИ	1:100

Врста тех. док.:	датум:	Цртеж бр.
ПЗИ	**12.2021.**	2020-250-CAO-2/2.4.7.3.7.6.43